
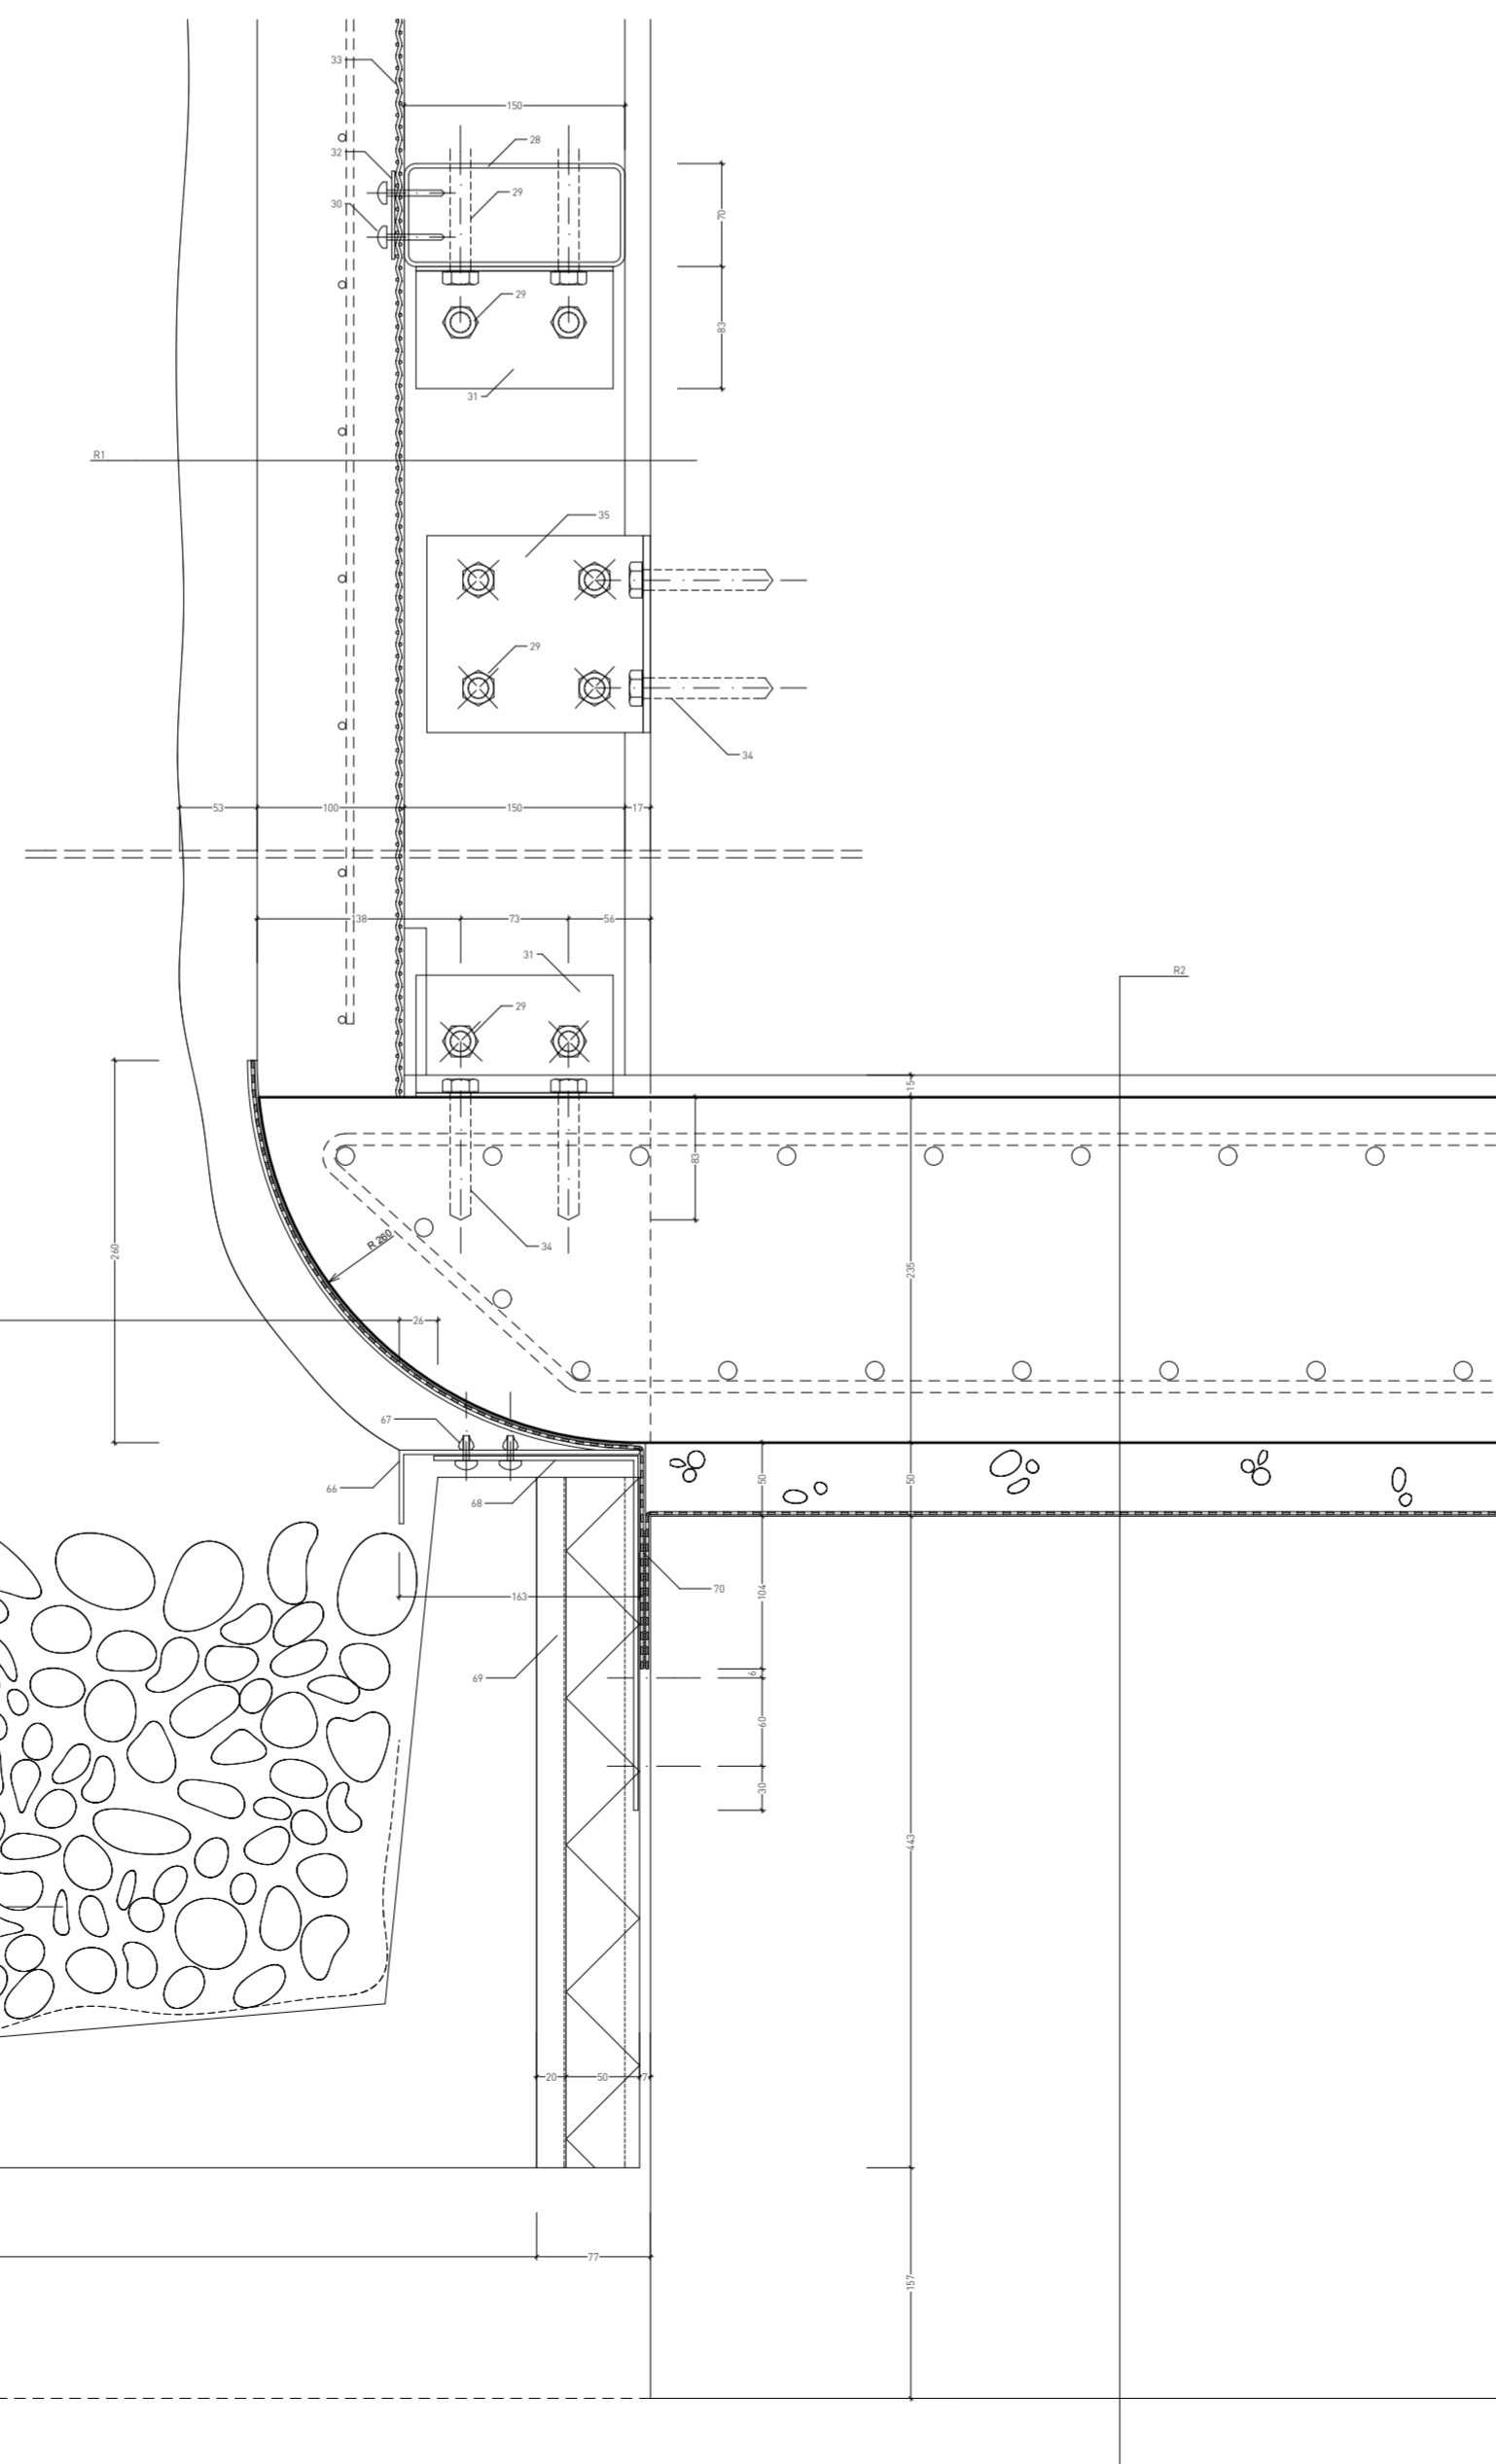


## Feliratok:

- 1 Előregyártott vasbetongyűrű gépészeti akna
- 2 Gépészeti vezetékek csatlakozó aknája
- 3 Tejtermék tároló rozsdamentes acél tartály
- 4 Horganyzott acél üzemi csigalépcső
- 5 Esztrich pajszos szendvicspanel
- 6 Hőszigetelő 5+5 ragasztott Biztonsági Üveg k= 1.1
- 7 Eltolható szekcionált biztonsági acélkapu
- 8 Átlátszó vékonyított típusú ipari PVC hőfűggöny, 5 rétegben 13 cm-ként felhelyezve
- 9 Biztonsági kivitelű tűzfelvonó
- 10 Ipari földmozgató csiga, egymással szemben dolgozó szerelésben
- 11 Talajszállításra alkalmas conveyor-szalag
- 12 Háromkamrás víztiszta polikarbonát lemez, tűzgátló kivitelben
- 13 Gáztisztító berendezések / Kavicsszűrők / Biológiai kéntelenítők / Kerámia szűrők / Aktív szén-sűrők/
- 14 Horganyzott acél 50.3. körszelvény korlát, 50.10. horganyzott laposacél korlátszlophoz hegesztéssel rögzítve
- 15 Fotocellás víztiszta üveg tolóajtó, tűzgátló kivitelben, tűz esetén egy mozdulattal nyitható, automatikusan visszazáródik
- 16 Hasadó-nyíló felület, külső tér felé nyomás esetén dinamikus erőre méretezett pánzózással, kétszárnyú ajtógét nyílik
- 17 Kogenerációs kiserőmű, JENBACHER JMS 316 GS-B/N.LC
- 18 Szálcsiszolt rozsdamentes acél bárpult
- 19 Trespa lemez RAL 3005 porszört kivitelben
- 20 Előregyártott feszített vasbeton gyűrű, szikkasztott humusz ejtővezeték, földnyomásra méretezve, földnyomásra méretezett zsilipszerkezettel
- 21 Ipari hőcserélő
- 22 Keverő gázlándsák, rozsdamentes acél kivitelben, a tartállyal együtt EPH-védelemmel ellátva
- 23 10x70x2,40 előregyártott vasbeton karéylelem ajtónyíláshoz, hőhídmegecsökkentővel csatlakoztatva a külső vasbeton helyhez
- 24 Oltóvíz tartály
- 25 Víztelenítő zsomp
- 26 Szekcionált Ipari kapu, RAL 1013 porszört
- 27 Korlát, feszített fonott acélsodrony d=2cm, d= 5cm Fekete gumicső burkolattal

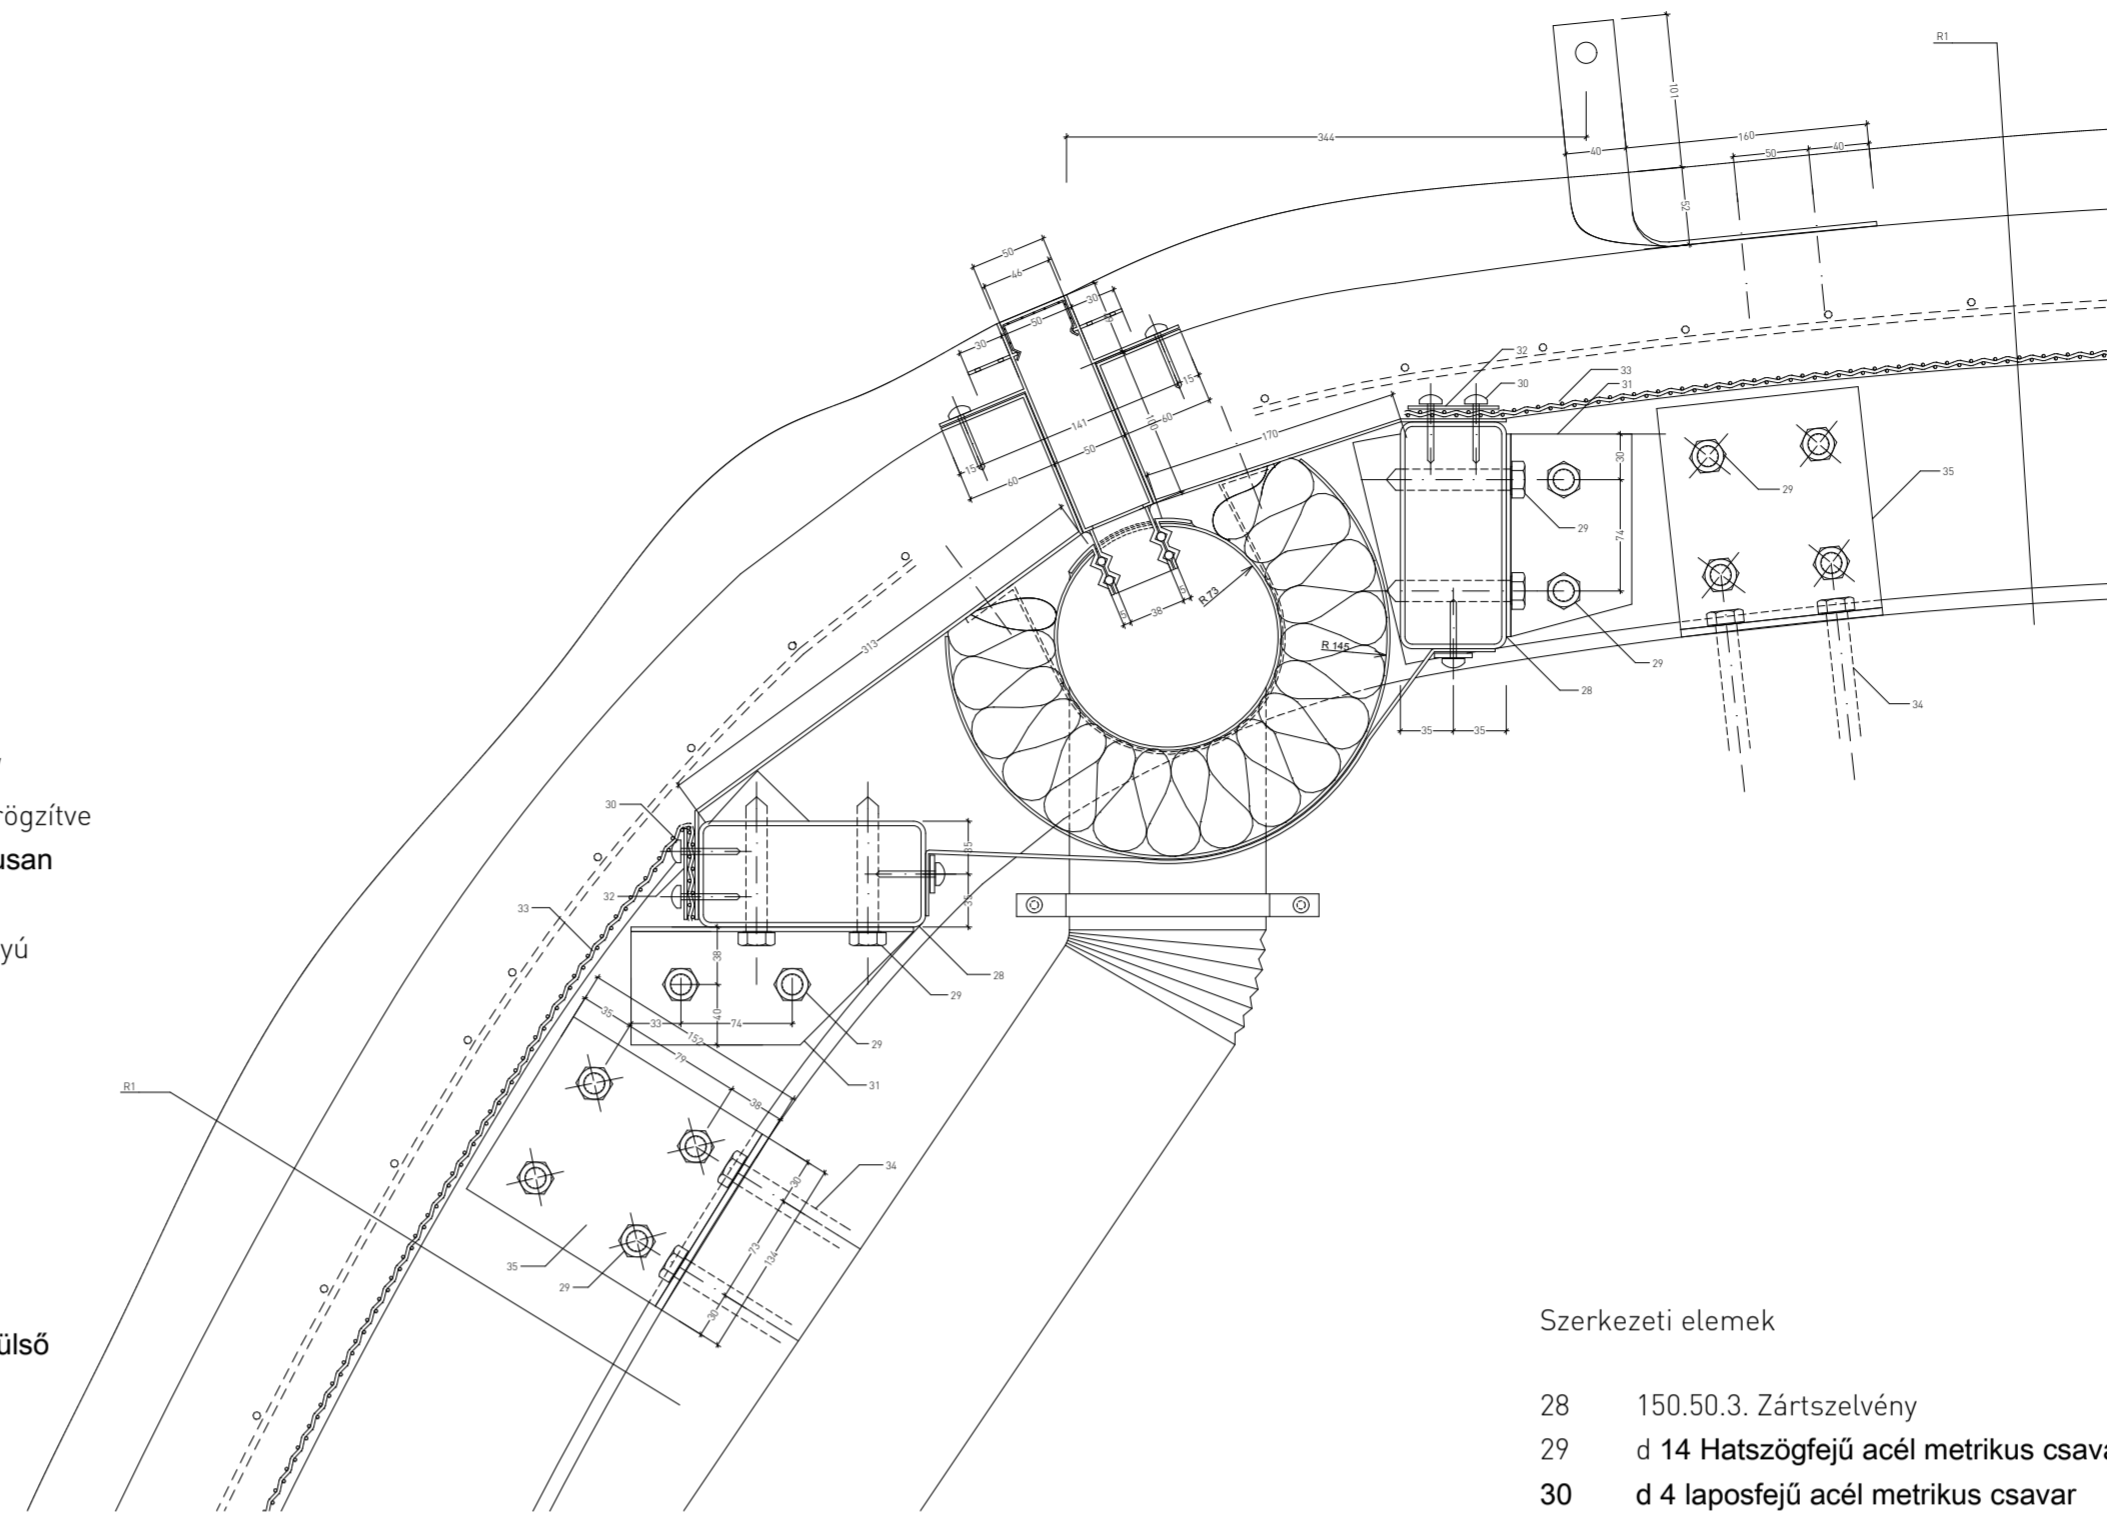

## Szerkezeti elemek

- 28 150.50.3. Zártszelvény
- 29 d 14 Hatszögfejú acél metrikus csavar
- 30 d 4 laposfejú acél metrikus csavar
- 31 120.80.80.3 L-acél
- 32 40x80x2 szögacél lemez
- 33 d 1.5 mm szőtt acél hullámháló
- 34 d 14 Hatszögfejú acél betondüber-csavar, feszítő dübeleze
- 35 150.150.4. L-acél
- 36 Bitumen kitöltés
- 37 Drainlemez résszivárgó
- 38 Öntapadó EPDM lemez szigetelés
- 39 150.100.3 rozsdamentes L-acél keret
- 40 d 6 lemezfogó dübelcsavar feszítő betondübeleze
- 41 50.100.200.3 T-acél keret, gyártmányterv szerint
- 42 d 10. 150mm hatszögfejú metrikus csavar, előregyártott lemezben furatolva, zártszelvényben menetelve, betonba acéldübeleze
- 43 Előregyártott vasbeton lemez
- 44 Sarokerősítő üvegszövet szalag
- 45 4mm vastag d 60 mm gumiborítás
- 46 polietilén habszivacs párnázás
- 47 d 18 feszített rozsdamentes acélsodrony
- 48 d 7 feszített rozsdamentes acél sodrony
- 49 Rozsdamentes acél vízvezető és korlátfeszítő profil, szivárgó furatokkal, PUR habhoz furatolt gallér csatlakozással, gyártmányterv szerint
- 50 Levélrács takaró
- 51 Acélsodrony fóliafeszítéshez, téliesítés esetére
- 52 PUR habba rejtett acél vízvető cső, 3% lejtésben fektetve, vízvezető profilhoz hegesztve
- 53 d 20 fagyálló padlófűtési rendszer
- 54 Habgumi tömítőprofil
- 55 Alumínium 50.50.2. L-profil polikarbonát lemezhez csavarozva
- 56 200mm polikarbonát tartó függőfal tartó profil
- 57 200.100.5. L-acél IPE tartó profil
- 58 d 20 Feszített metrikus csavar
- 59 Alumínium tartóra helyezhető vékonyított függönyfalfogó profil
- 60 öntapadó tömítő habszivacs szalag
- 61 Előregyártott vasbeton drainsatorna kirekesztőelem
- 62 Vasbeton lemez, tehergépjármű forgalomra méretezeten vasalva
- 63 Geotextília terítés
- 64 Frakcionált 36/60Mosott folyami kavics szivárgórétteg
- 65 d 200 draicső geotextíliával kasírozva
- 66 Cseppentő-lezáró titánink lemez, RAL 1013
- 67 Húzószegecselés
- 68 250.140.3. Lemeztartó L-acél
- 69 Esztrichlemezrel armírozott extrudált lábazatvédő szivárgó
- 70 Két irányba öntapadó EPDM lemez talajpára elleni szigetelés
- 71 Schüco hőszigetelt acélajtó
- 72 L-acél küszöbprofil
- 73 Magasságbeállító ékelés
- 74 Gumilemez hangcsillapítás és szigetelésvédelem
- 75 HP 100 átidaló profil, d 15 hexafejú csavarral betonhoz dübeleze
- 76 Nagévrács leszorító
- 77 Horganyzott takarólemez
- 78 EPDM lemez
- 79 PVC ékelés
- 80 Éltelzáró ALU-profil
- 81 100.50.4. U-profil acél
- 82 Tartósan rugalmas szilikon kitt tömítés
- 83 30.30.2. U aluprofil hézagtakarás, ajtóprofilhoz szilikkonnal tömítés
- 84 Gumilemez hangcsillapítás
- 85 d 60 korlátső tartórúdhöz hegesztve, horganyzott kivitelben
- 86 Horganyzott acél v=5mm korlátszlop duplán elhelyezve