



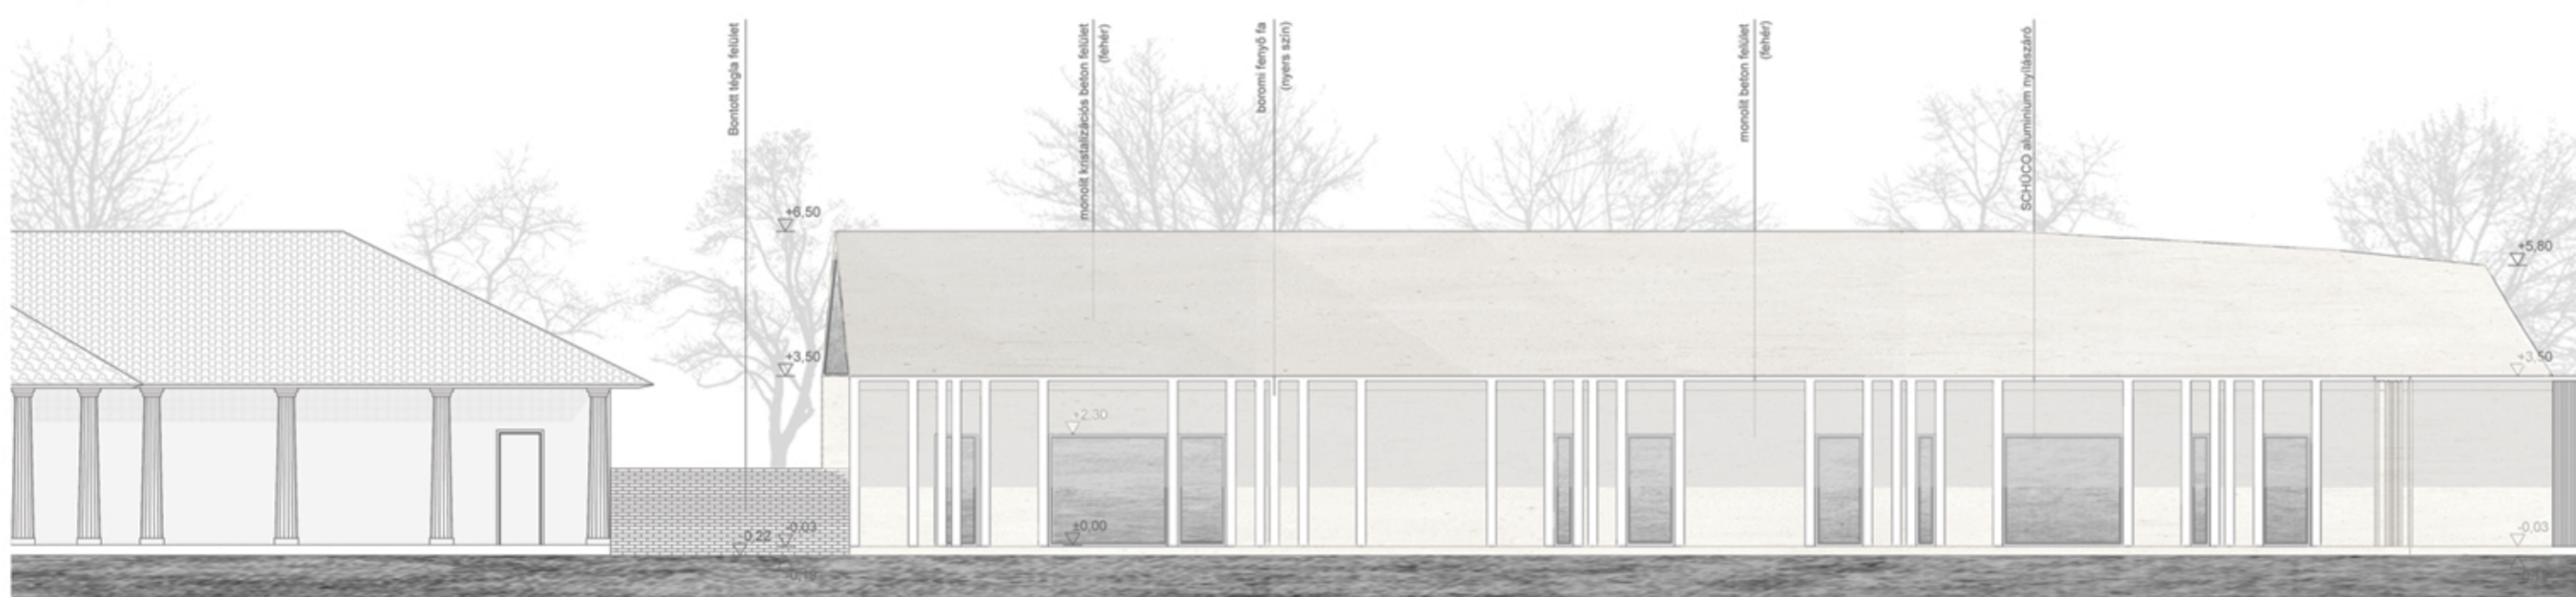


Északnyugati homlokzat M=1:100

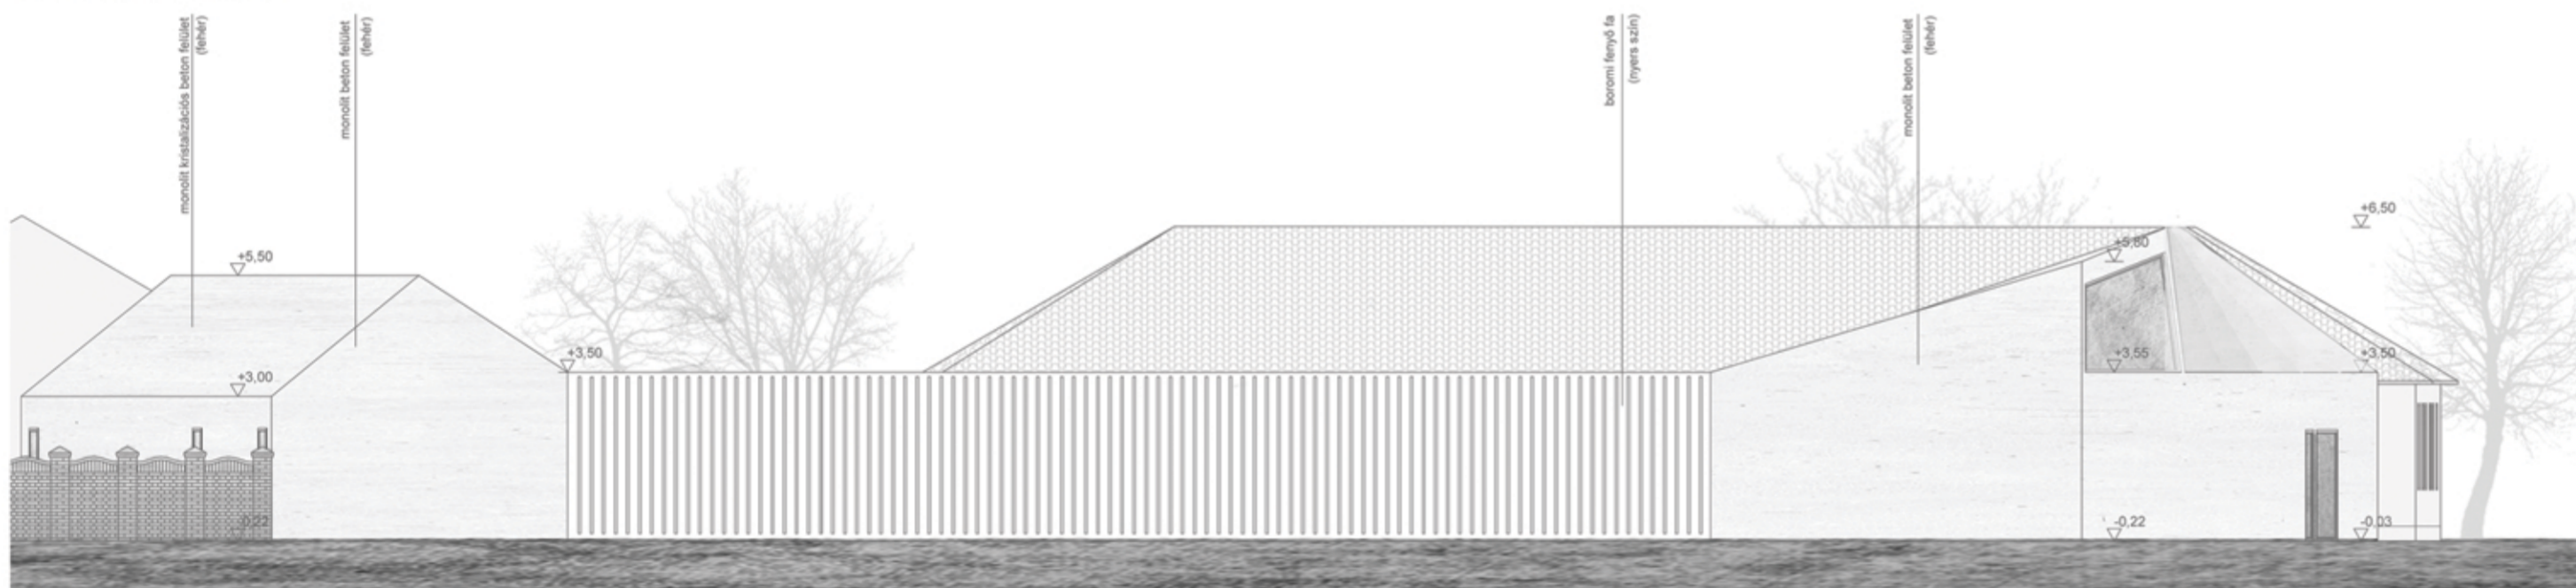


Délkeleti homlokzat M=1:100



Északi homlokzat M=1:100

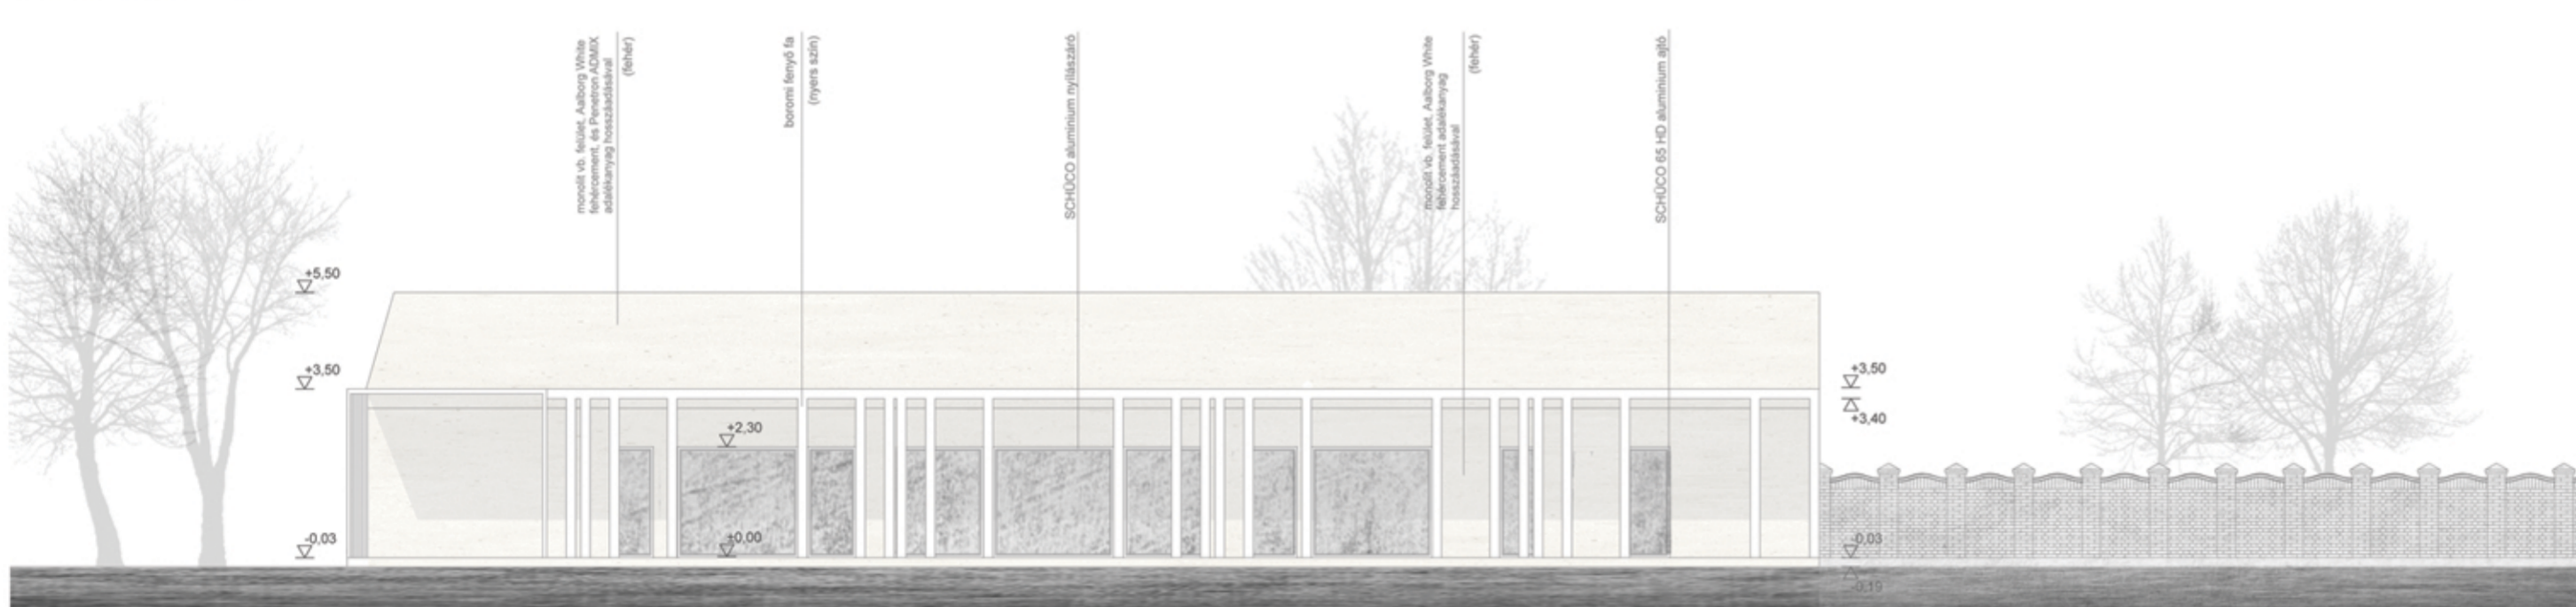

Nyugati homlokzat M=1:100

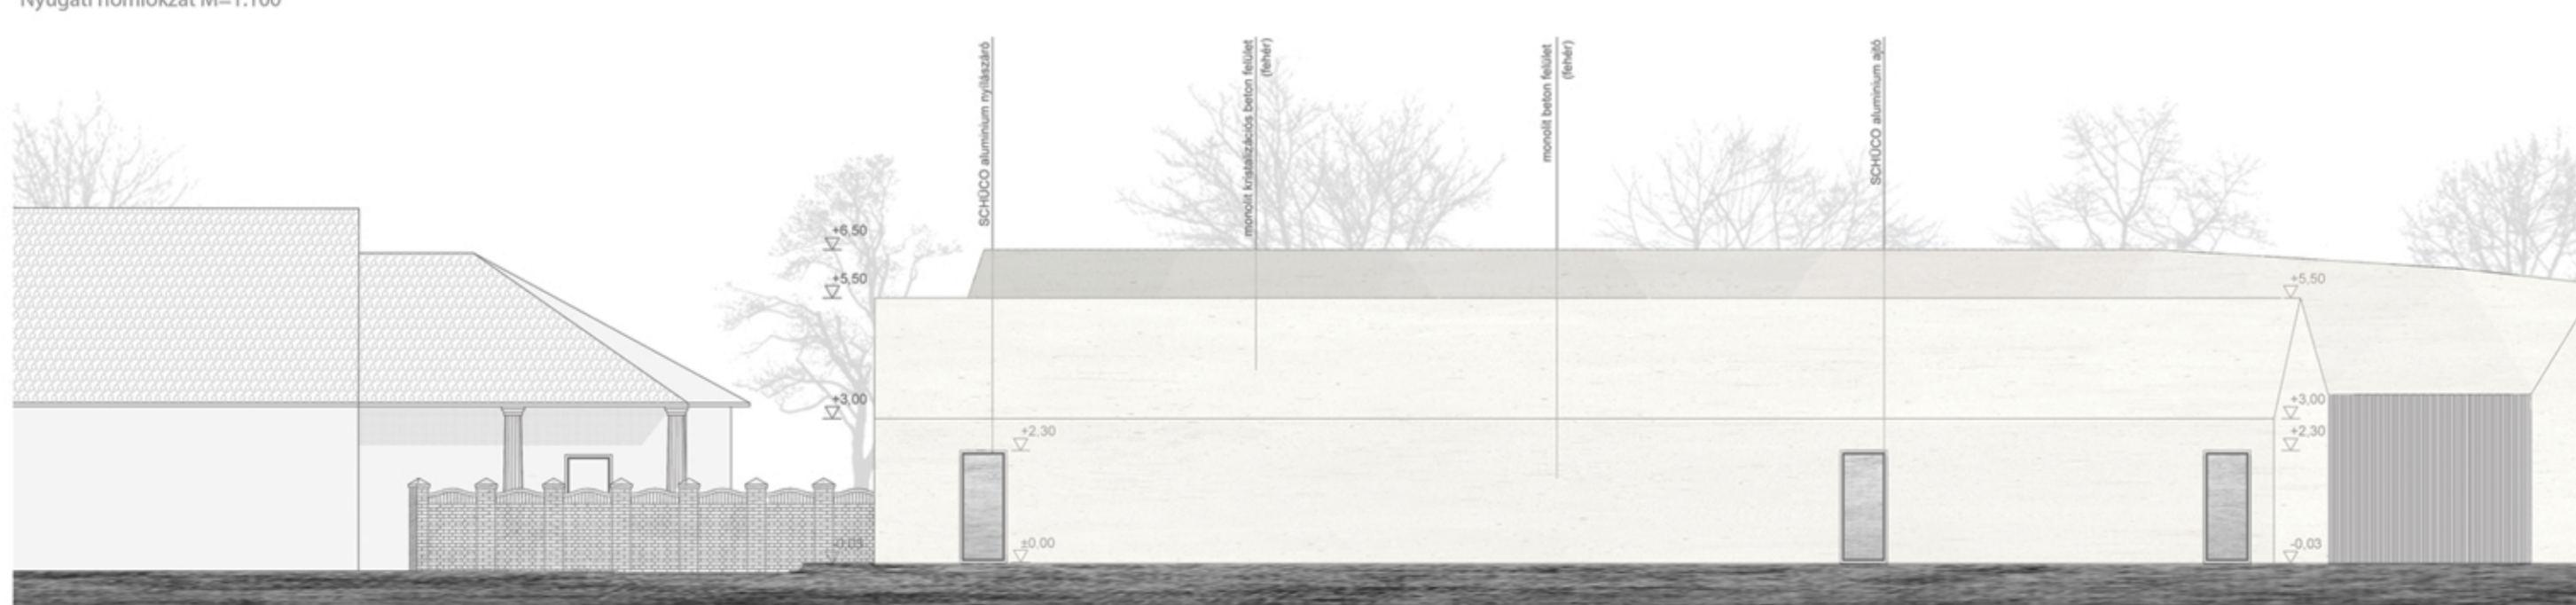

Keleti homlokzat M=1:100

