



C-C metszet M=1:25

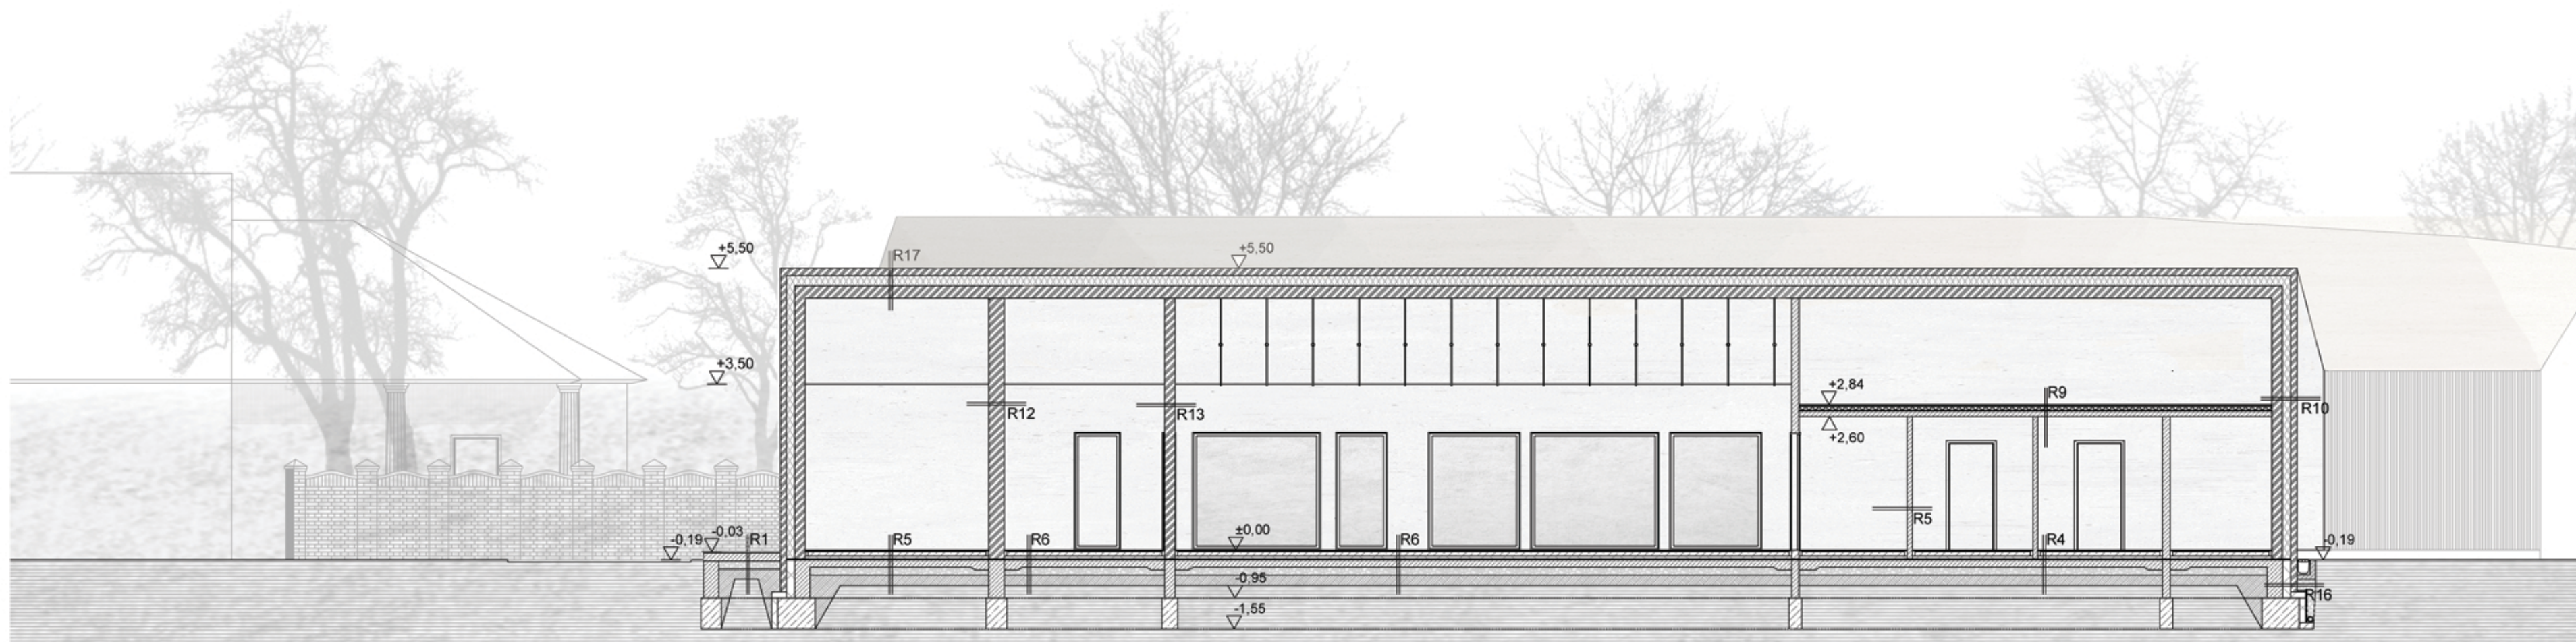

D-D metszet M=1:100

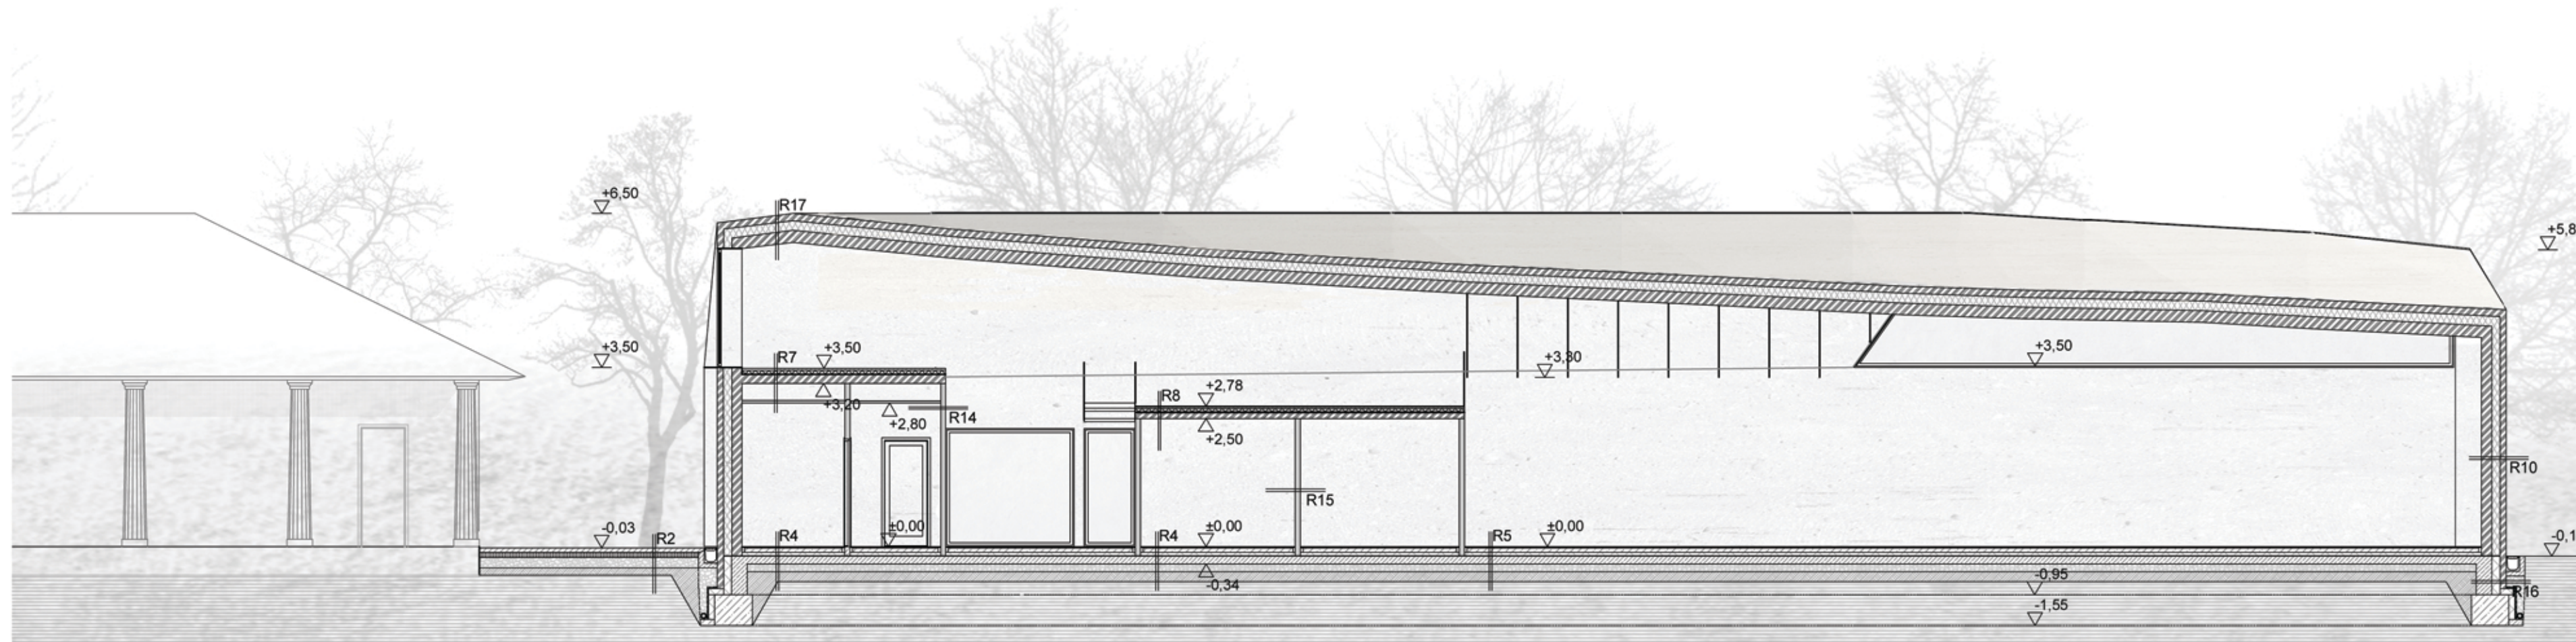

A-A metszet M=1:100

Rétegtrendek

- R1
1,5 cm homokkő térburkolat
15 cm vasalt aljzat (lejtésben 0,5%)
15 cm tömörített kavicsfeltöltés
tömörített talajfeltöltés
termett talaj
- R2
7 cm homokkő térburkolat
5 cm homokágyazat lejtésben 1%
25 cm tömörített kavics
tömörített talaj
- R3
7 cm homokkő térburkolat
5 cm homokágyazat
25 cm tömörített kavics
- R4
4 mm Mapefloor I300 SL Decor System 70, Finish 50 lakkal
2,5 cm MAX4 FS10 padlófűtésrendszer
1 rtg. SOLFLEX padlófűtés alátét fólia
7 cm lépésálló hőszigetelés AUSTROTHERM EPS 100
1 rtg. PE fólia, védelem a szigetelés mechanikai
védelmére
1 rtg. VILLAS bitumenes lemezszigetelés talajnedvesség
ellen
15 cm monolit vasalt aljzat
15 cm tömörített kavicsfeltöltés
földfeltöltés
termett talaj
- R5
11 mm ezüstfenyő laminált padló
0,3mm Silentos filc alátét
2,5 cm MAX4 FS10 padlófűtésrendszer
1 rtg. SOLFLEX padlófűtés alátét fólia
6 cm lépésálló hőszigetelés AUSTROTHERM EPS 100
18 cm monolit vb. teherhordó födém
- R6
1,5 cm lapburkolat + ragasztó
8 cm estric 1,5%-os lejtés adó rtg.
2,5 cm MAX4 FS10 padlófűtésrendszer
1 rtg. SOLFLEX padlófűtés alátét fólia
7 cm lépésálló hőszigetelés AUSTROTHERM EPS 100
1 rtg. PE fólia, védelem a szigetelés mechanikai
védelmére
1 rtg. VILLAS bitumenes lemezszigetelés talajnedvesség
ellen
15 cm monolit vasalt aljzat
15 cm tömörített kavicsfeltöltés
földfeltöltés
termett talaj
- R9
5 cm estric beton
1 rtg. PE nedvesség elleni szigetelés
5 cm lépésálló hőszigetelés AUSTROTHERM EPS 100
1 rtg. PE fólia, a szigetelés mechanikai védelmére
18 cm monolit vb. teherhordó födém
1,5 cm glettelés, fehér falfestés
- R10
20 cm monolit vb. teherhordó fal látszóbeton felületi
minőséggel
16 cm Styrofoam IB furatolt hőszigetelés
12 cm monolit vb. burkolat Aalborg White fehércement, és
Penetron Admix kitalizációs adalékanyag
hozzáadásával
- R11
1,5 cm ragasztott hidegburkolat + ragasztó
1,0 cm felület előkészítő vakolat
20 cm monolit vb. teherhordó fal látszóbeton felületi
minőségben
- R12
1,5 cm mozaik lapburkolat ragasztó ágyazatban
1,0 cm felület előkészítő vakolat
20 cm monolit vb. tartófal látszóbeton felületi
minőségben
- R13
1,5 cm mozaik lapburkolat ragasztó ágyazatban
15 cm monolit vb. tartó fal
1,5 cm ragasztott hidegburkolat + ragasztó
- R14
1,5 cm mozaik lapburkolat ragasztó ágyazatban
12,5 mm Kalcium szilikát gipszkarton
12,5 mm Gipszkarton
7,5 cm CW profil, közötte szálas hőszigetelés
12,5 mm Gipszkarton
12,5 mm Kalcium szilikát gipszkarton
1,5 cm ragasztott hidegburkolat+ ragasztó
- R15
1 cm glettelés, falfestés
12,5 mm gipszkarton lap
7,5 cm CW profil közötte szálas hőszigetelés
12,5 mm gipszkarton lap
1 cm glettelés, festés
- R16
12 cm monolit vb. burkolat Aalborg White fehércement, és
Penetron Admix kitalizációs adalékanyag
hozzáadásával
16 cm Graytherm lábazati XPS hőszigetelés
30 cm vasbeton teherhordó lábazat
- R17
20 cm monolit vb. teherhordó fal látszóbeton felületi
minőséggel
16 cm Styrofoam IB furatolt hőszigetelés
12 cm monolit vb. burkolat Aalborg White fehércement, és
Penetron Admix kitalizációs adalékanyag
hozzáadásával