



A-A METSZET

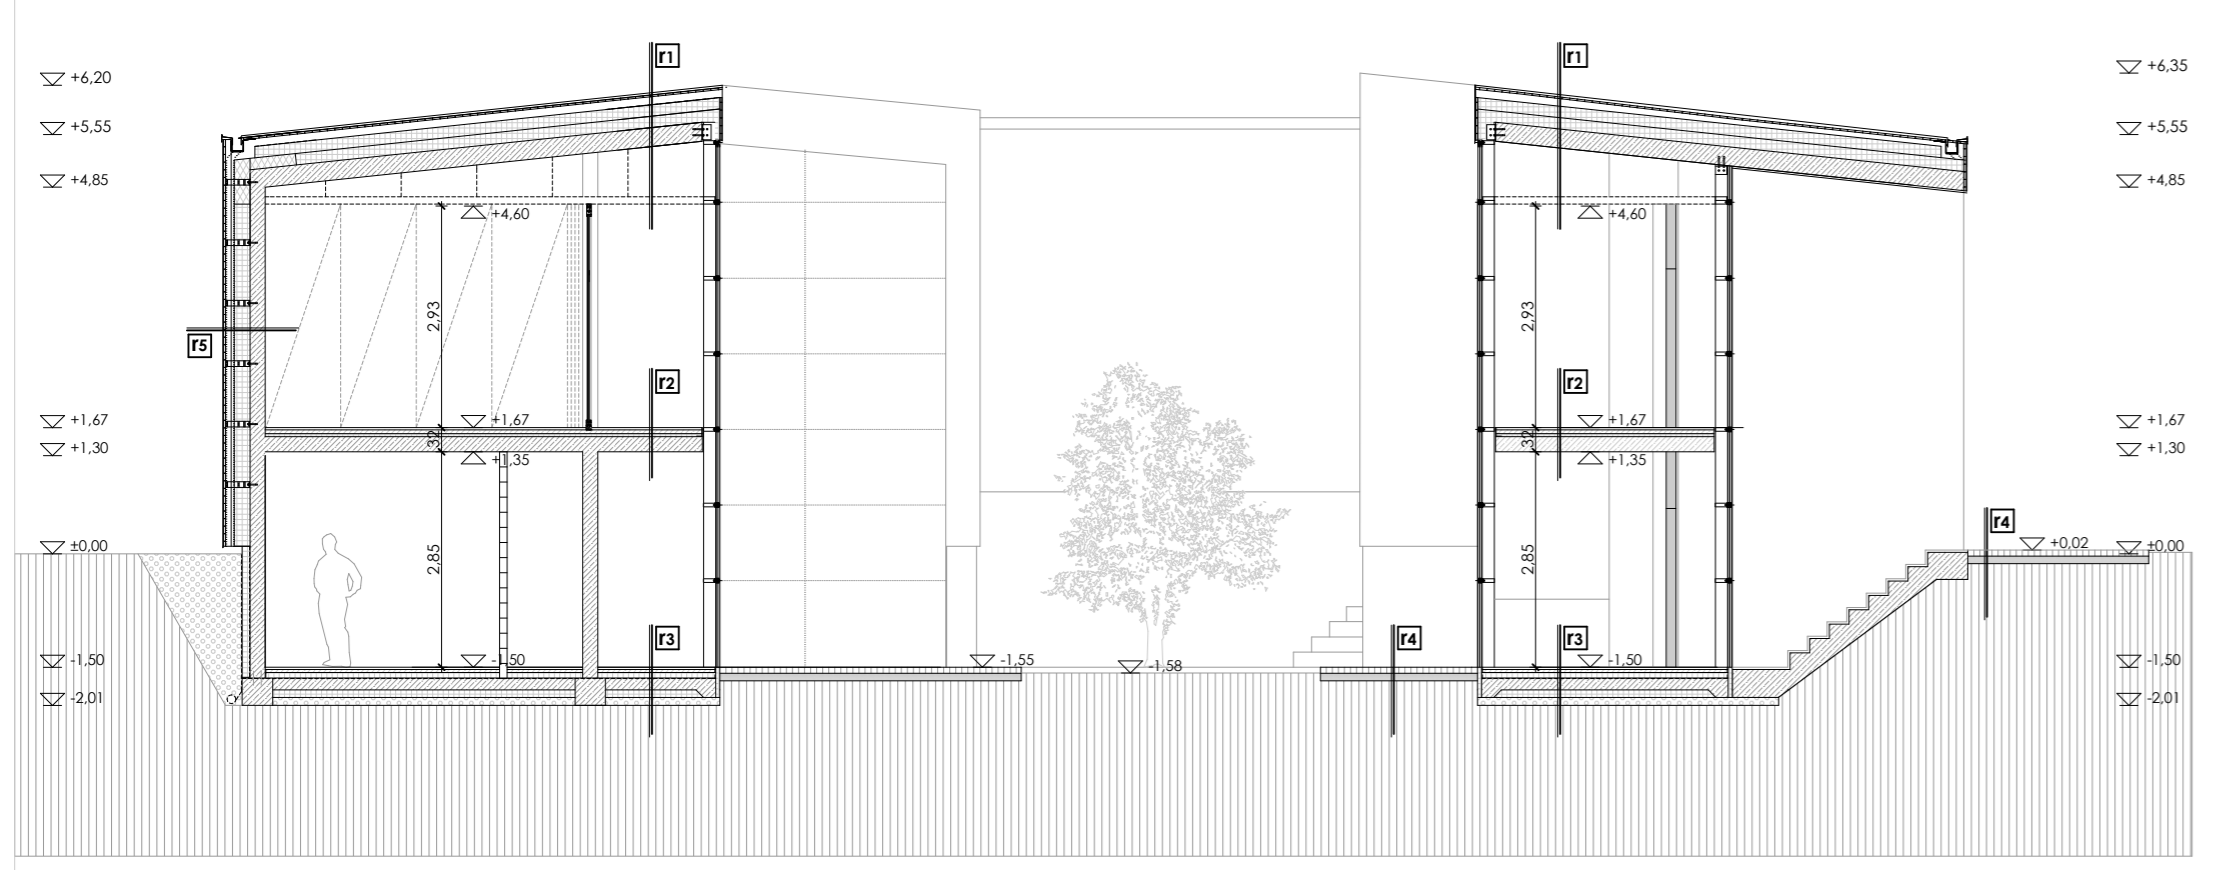

B-B METSZET

M=1:100

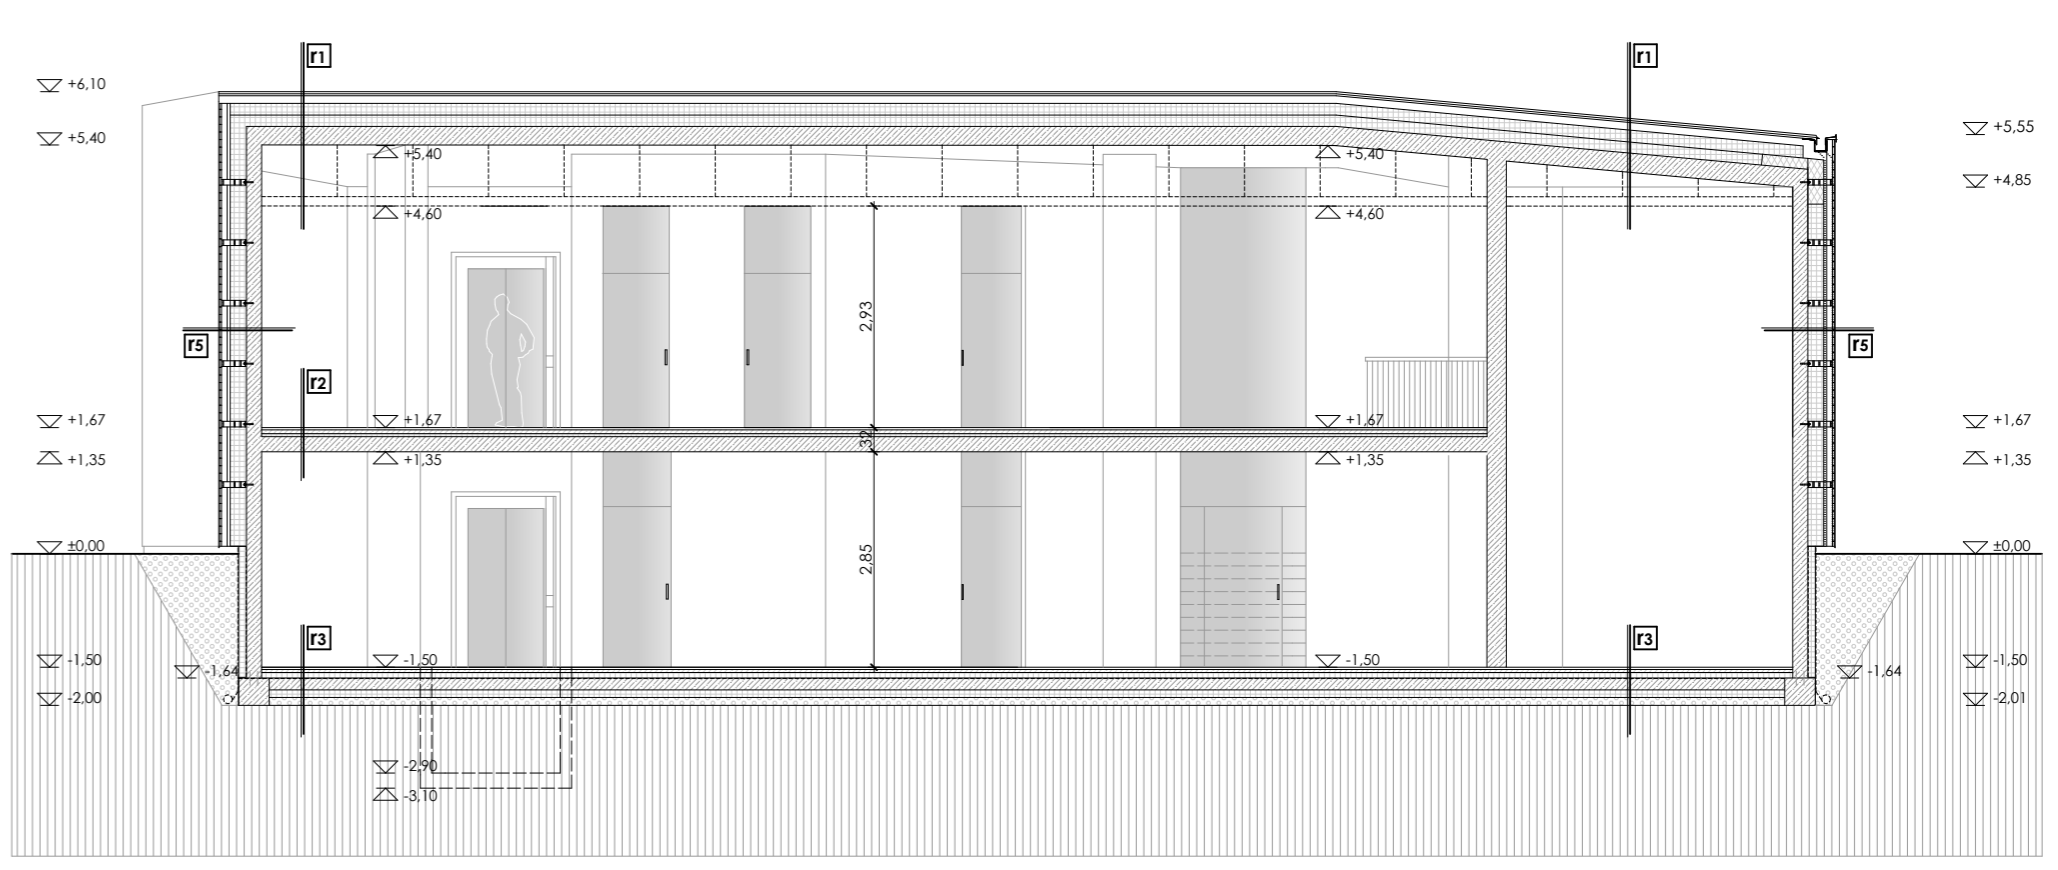

_r1 tető rétegrend

rheinzink korcolt lemezfedés	
szellőző alátét szőnyeg	1 rtg
deszkázat	2,5 cm
átszellőztetett légréteg	10 cm
légző páraáteresztő réteg	1 rtg
xps hőszigetelés 2 rétegben	30 cm
párafékező réteg	1 rtg
monolit vasbeton zárófödém	25 cm
felületképzés	1,5 cm
áttört fa álmennyezet	10 cm

_r2 közbenső födém

bambusz parketta	1,5 cm
aljzatkiegyenlítő réteg	0,5 cm
aljzatbeton	6,0 cm
technológiai szigetelés	1 rtg
lépéshang szigetelés	4,0 cm
monolit vasbeton födém	20 cm
mennyezeti vakolat	1,5 cm

_r3 padló rétegrend

bambusz parketta	1,5 cm
aljzatkiegyenlítő réteg	0,5 cm
aljzatbeton	8,0 cm
technológiai szigetelés	1 rtg
úszató réteg	5,0 cm
monolit vasbeton aljzat	15 cm
xps táblás hőszigetelés	10 cm
zúzottkő ágyazat	10 cm
termett talaj	


_r4 külső burkolt felületek

térkő burkolat	8,0 cm
homok ágyazat	5 cm
zúzottkő ágyazat	10 cm
termett talaj	

_r5 homlokzati fal

rheinzink nagyrombusz fedés	2,5 cm
deszkázat	7,5 cm
függőleges lécezés	10 cm
átszellőztetett légréteg	1 rtg
légző páraáteresztő réteg	20 cm
homlokzati hőszigetelés	20 cm
vasbeton falszerkezet	20 cm
belső oldali vakolat	1,0 cm

FÖLDSZINTI ALAPRAJZ

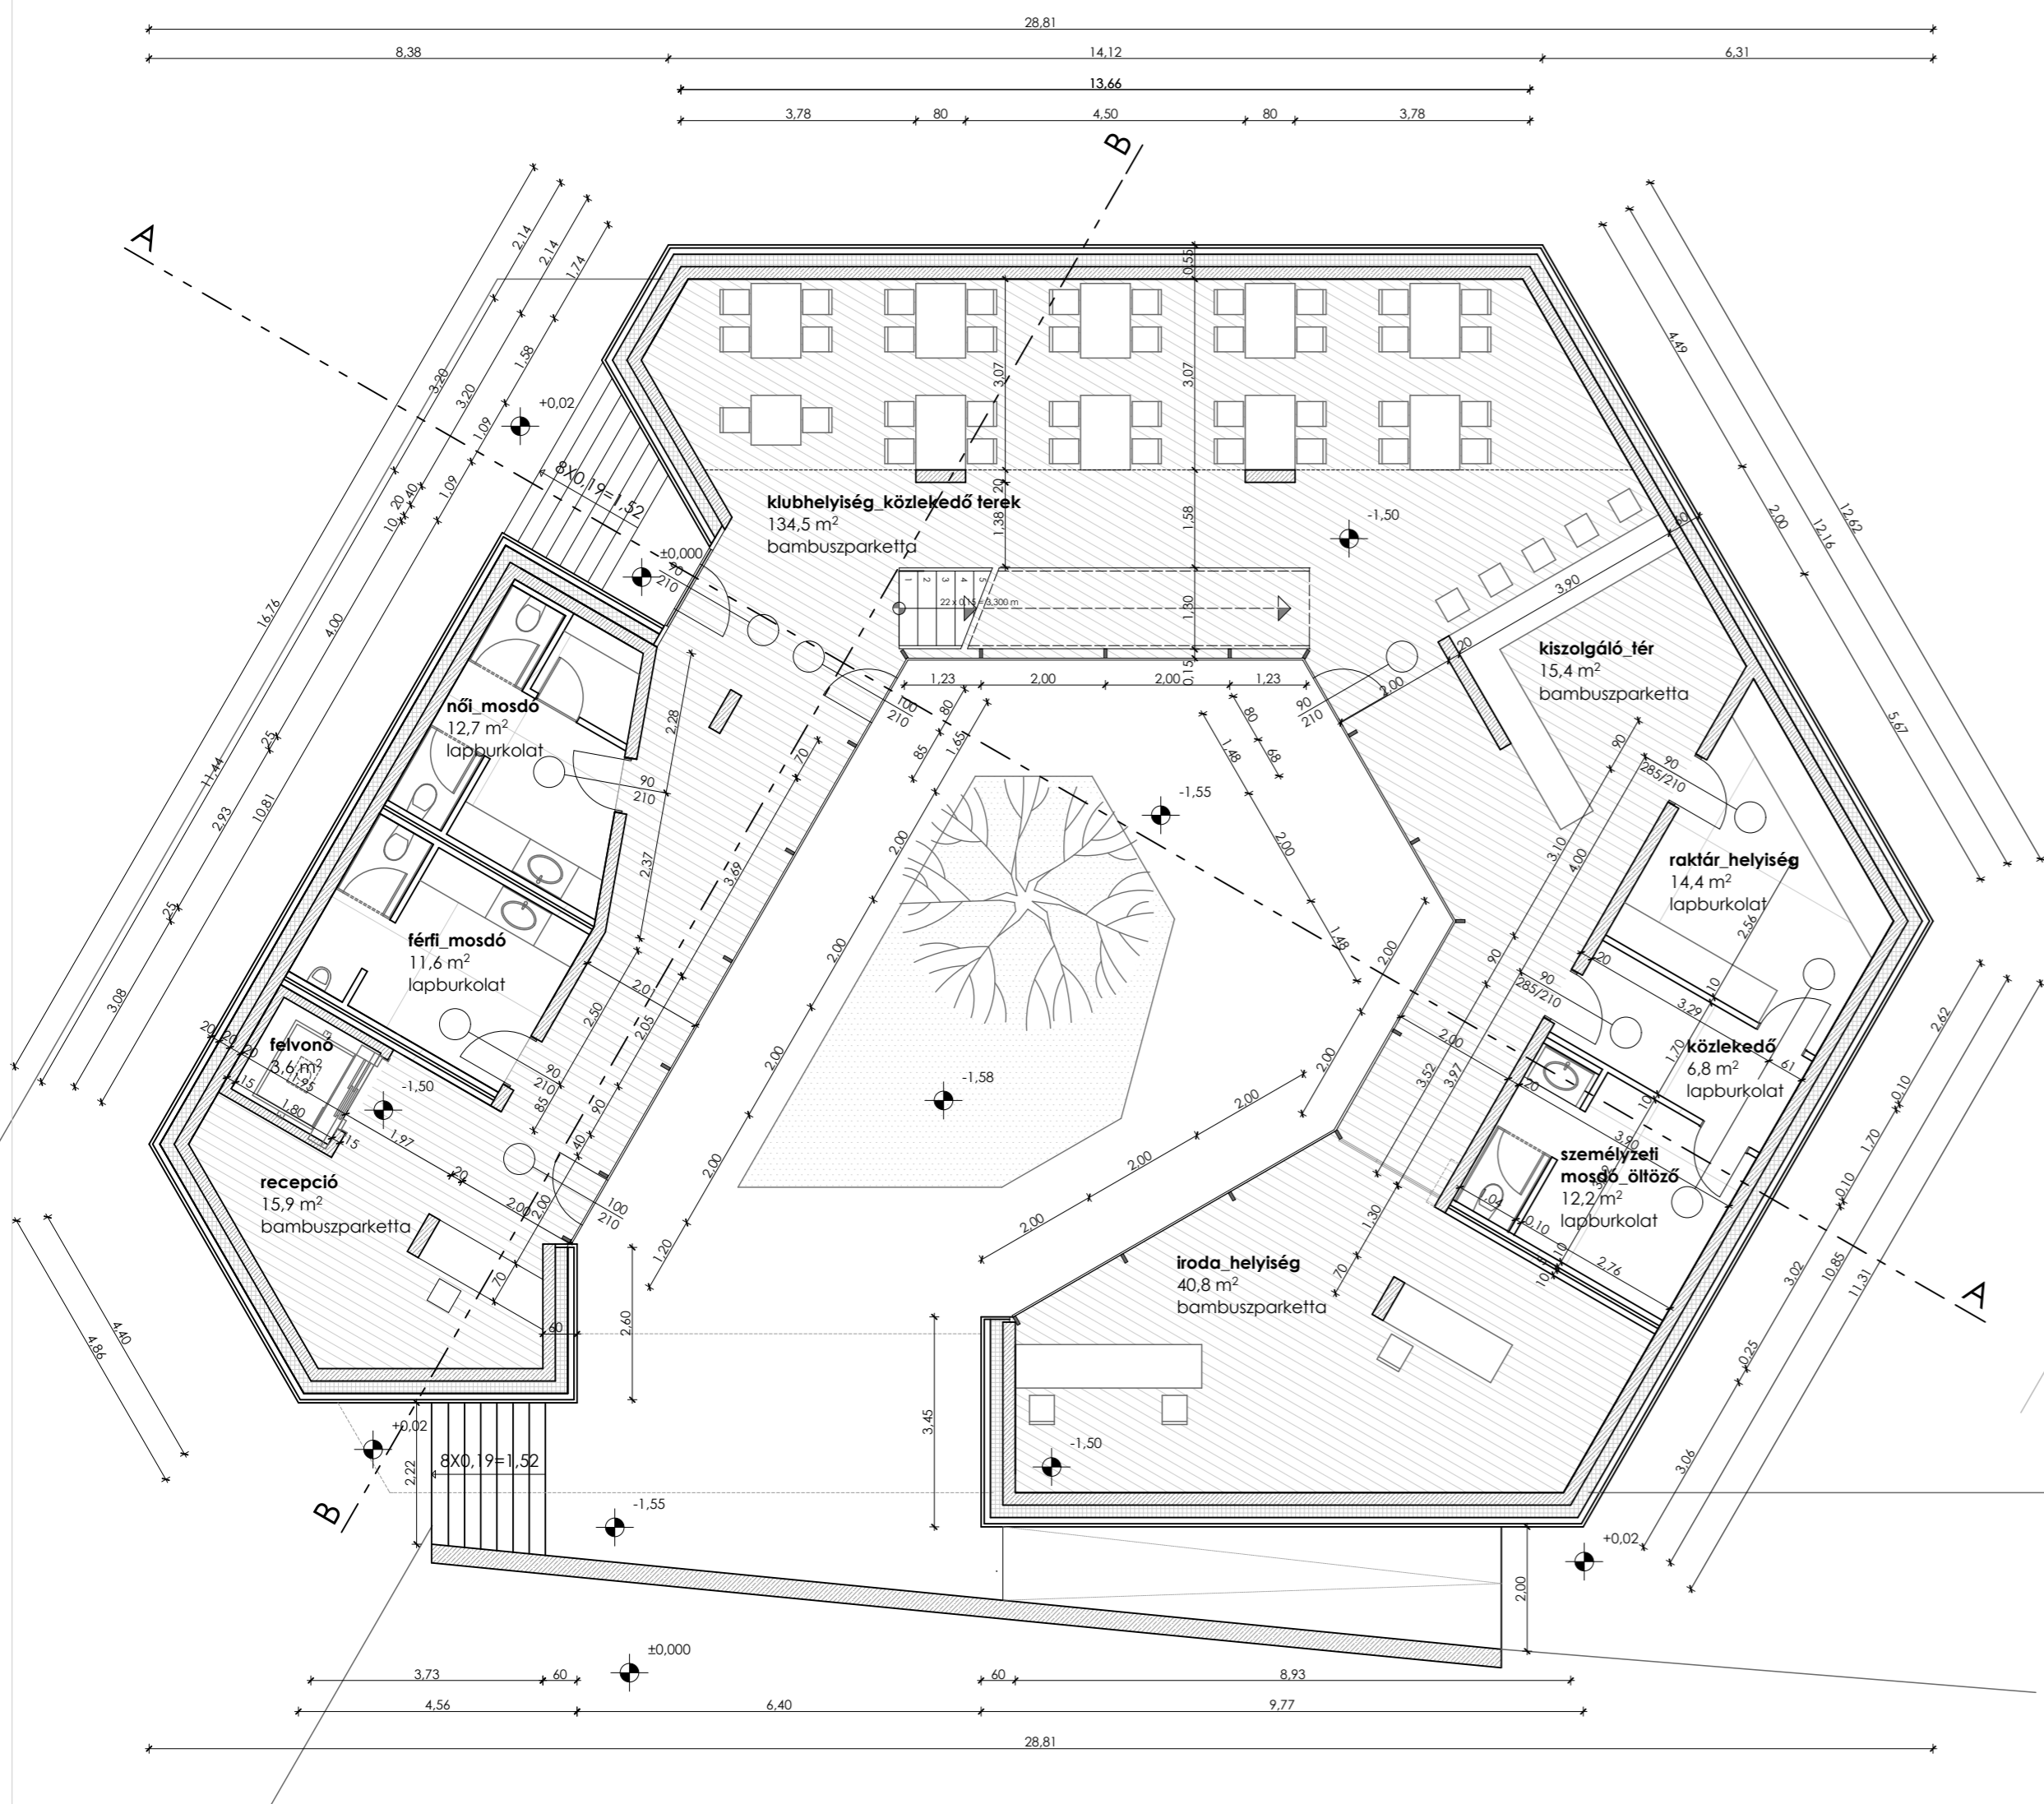

EMELETI ALAPRAJZ

M=1:100

