



RÉSZLETRAJZOK 7_12

M=1:10

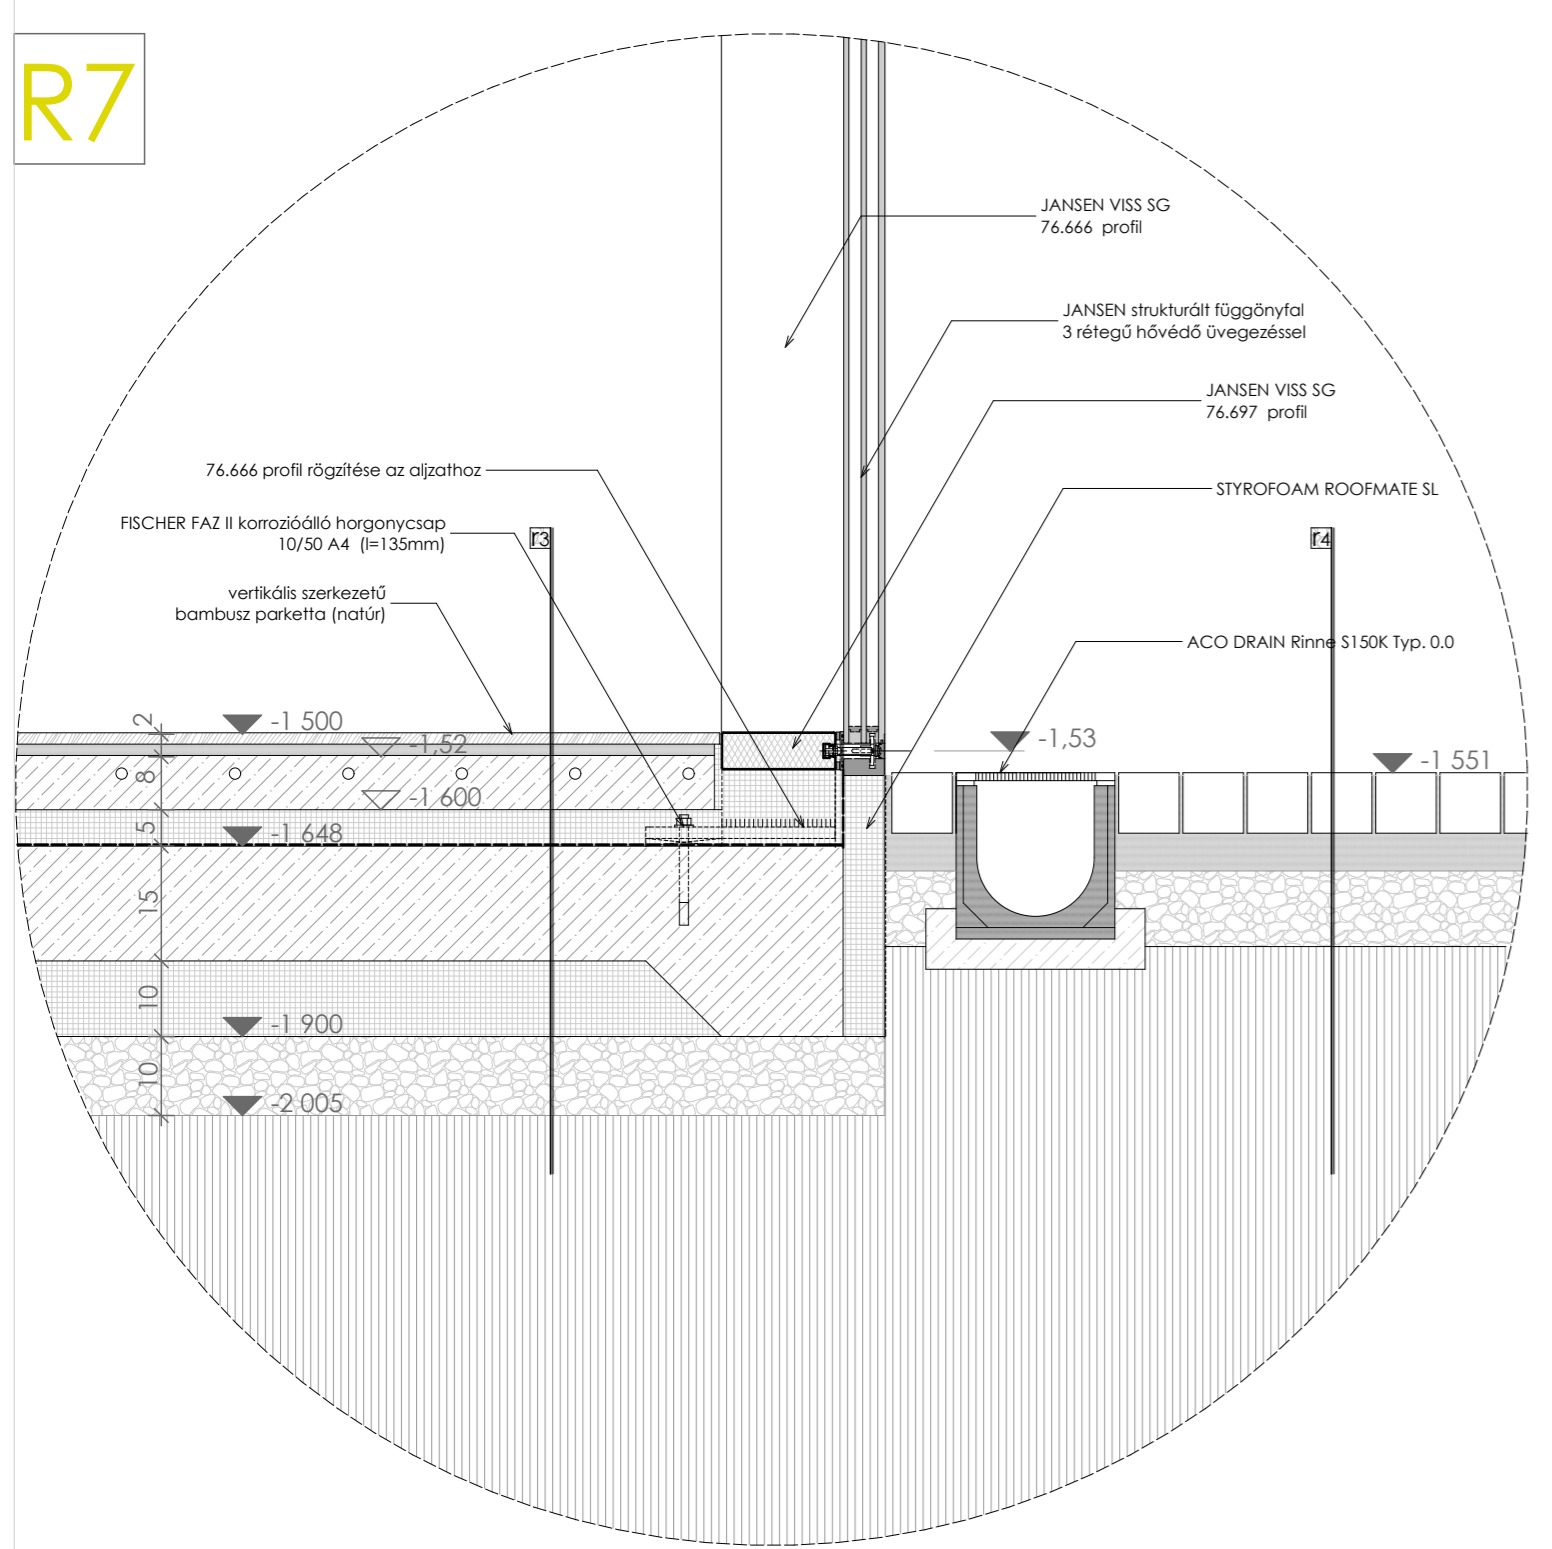

- .r1 tető rétegrend**
- rheinznik korcolt lemezfedés szellőző alátét szőnyeg 1 rfg
 - deszkázat 2,5 cm
 - átszellőztetett légréteg 10 cm
 - légzáró páraáteresztő réteg 1 rfg
 - xps hőszigetelés 2 rétegben 30 cm
 - párafékező réteg 1 rfg
 - monolit vasbeton zárófödém 25 cm
 - felületképzés 1,5 cm
 - áttört fa álmennyezet 10 cm

- .r2 közbenső födém**
- bambusz parketta 1,5 cm
 - aljzatkiegyenlítő réteg 0,5 cm
 - aljzatbeton 6,0 cm
 - technológiai szigetelés 1 rfg
 - lépéshang szigetelés 4,0 cm
 - monolit vasbeton födém 20 cm
 - mennyezeti vakolat 1,5 cm

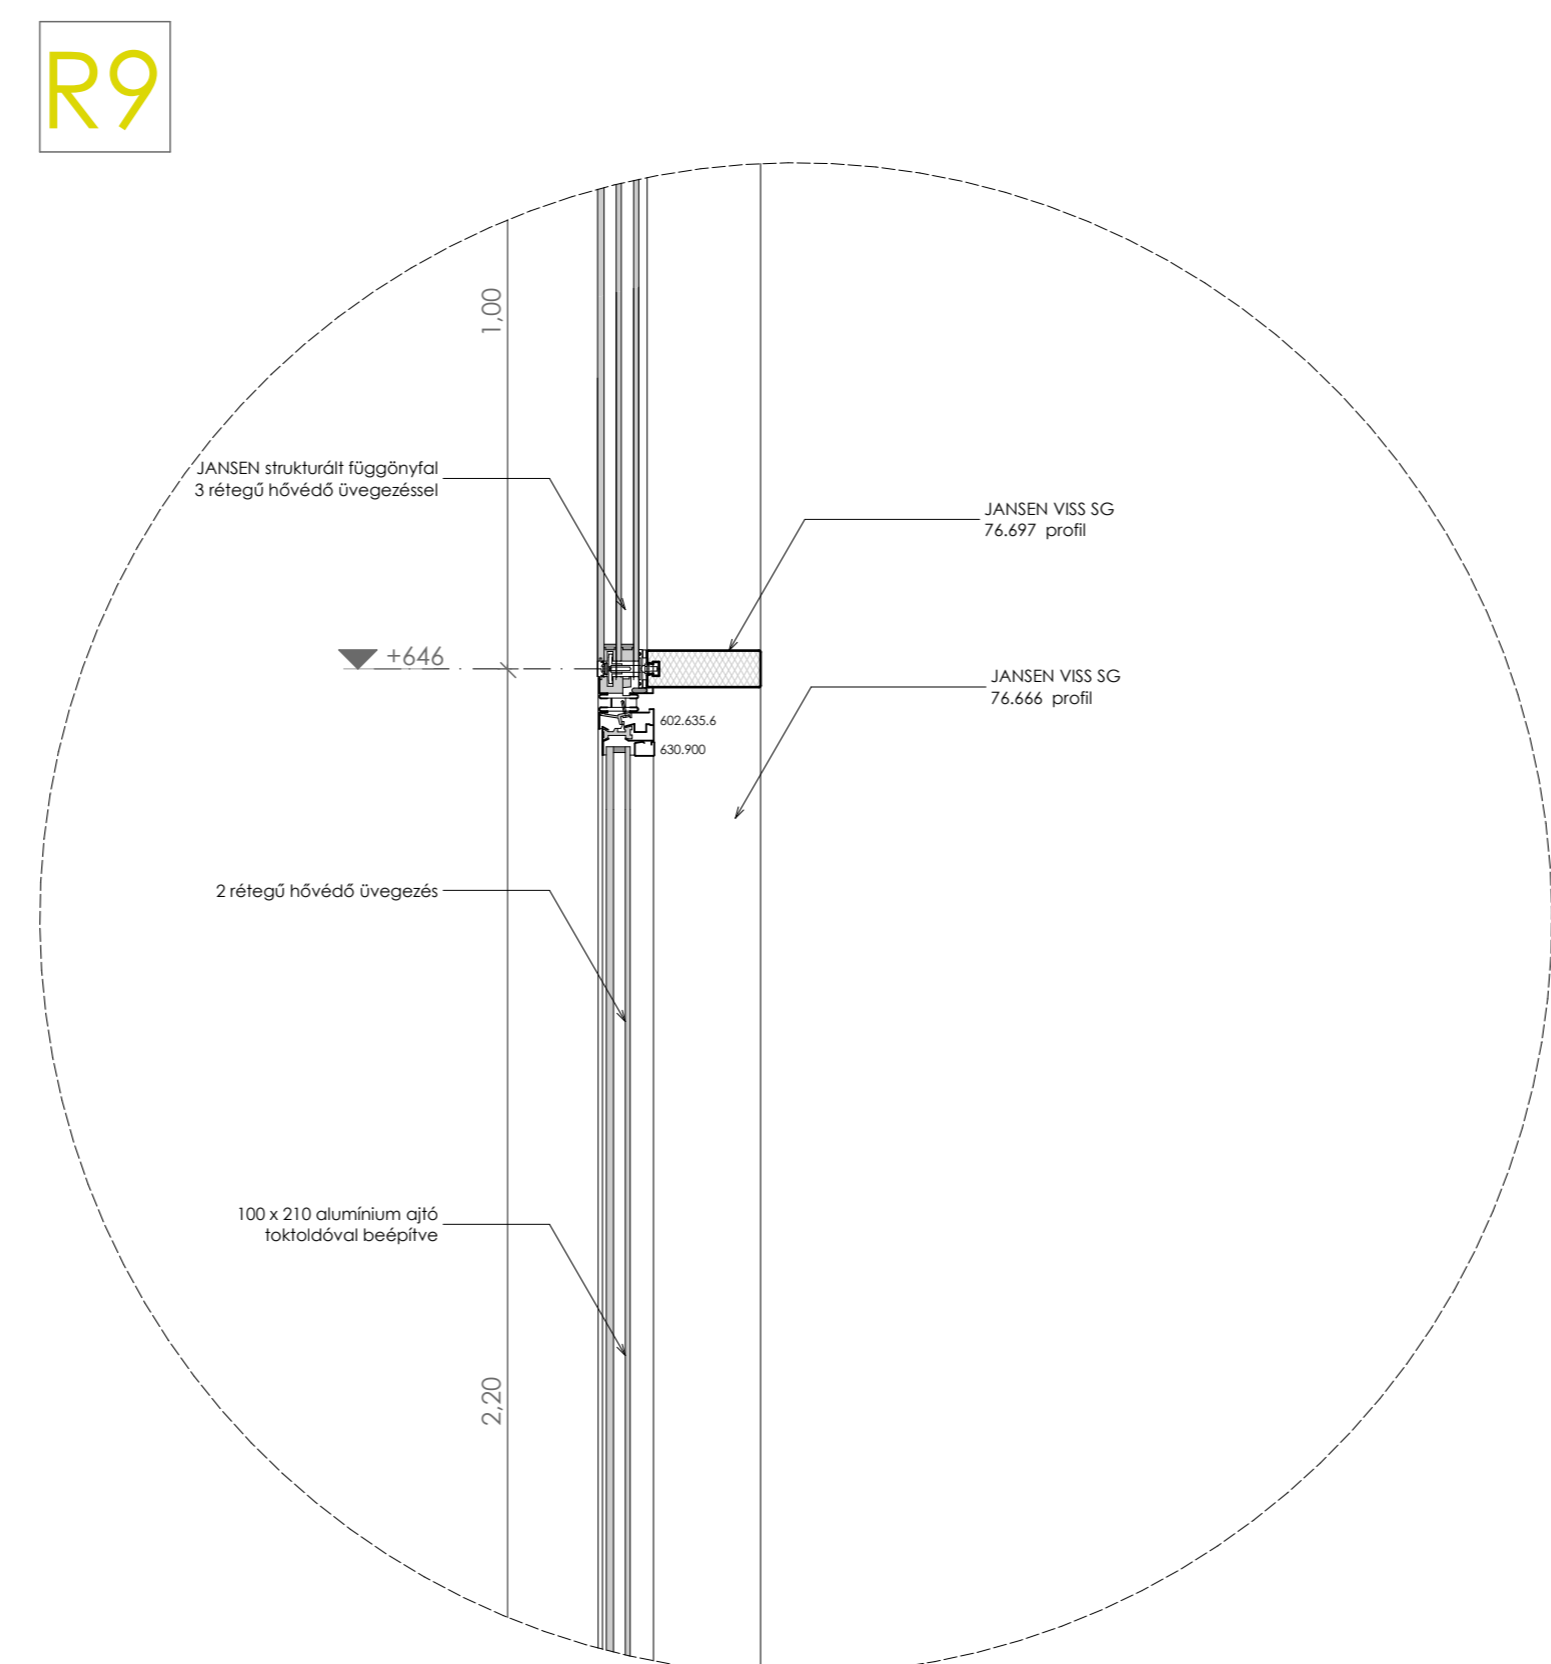

- .r3 padló rétegrend**
- bambusz parketta 1,5 cm
 - aljzatkiegyenlítő réteg 0,5 cm
 - aljzatbeton 8,0 cm
 - technológiai szigetelés 1 rfg
 - úszató réteg 5,0 cm
 - monolit vasbeton aljzat 15 cm
 - xps táblás hőszigetelés 10 cm
 - zúzottkő ágyazat 10 cm
 - termett talaj

- .r4 külső burkolt felületek**
- térkő burkolat 8,0 cm
 - homok ágyazat 5 cm
 - zúzottkő ágyazat 10 cm
 - termett talaj

- .r5 homlokzati fal**
- rheinznik nagyrombusz fedés deszkázat 2,5 cm
 - függőleges lécezés 7,5 cm
 - átszellőztetett légréteg 10 cm
 - légzáró páraáteresztő réteg 1 rfg
 - homlokzati hőszigetelés 20 cm
 - vasbeton falszerkezet 20 cm
 - belső oldali vakolat 1,0 cm

