

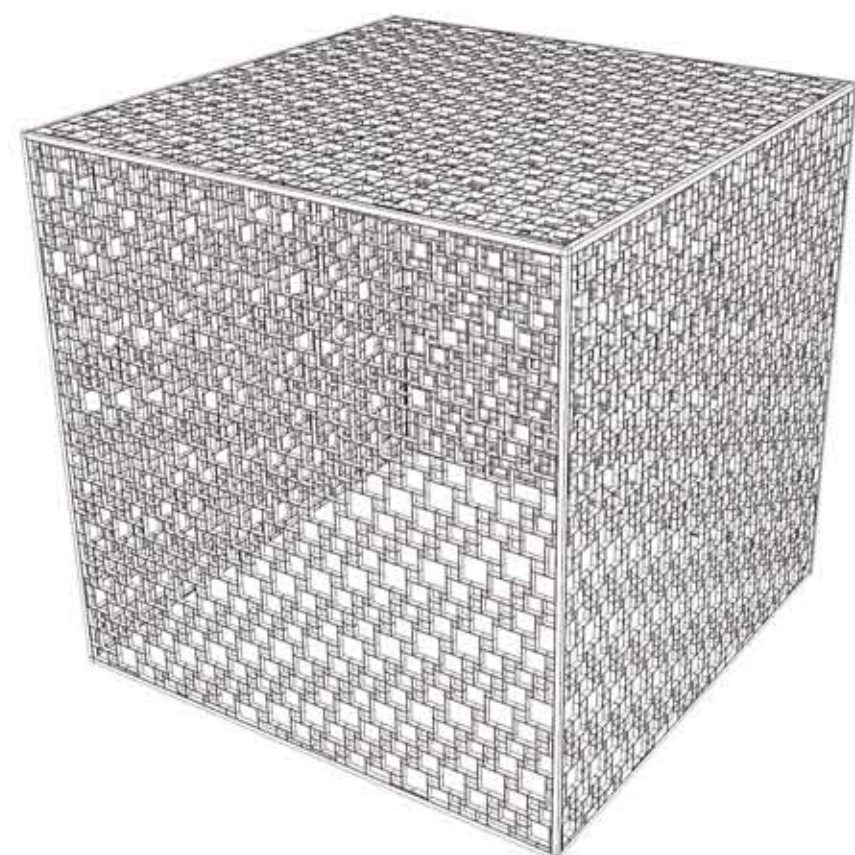



A GYÖNGYÖSI ZSINAGÓGA REVITALIZÁCIÓJA

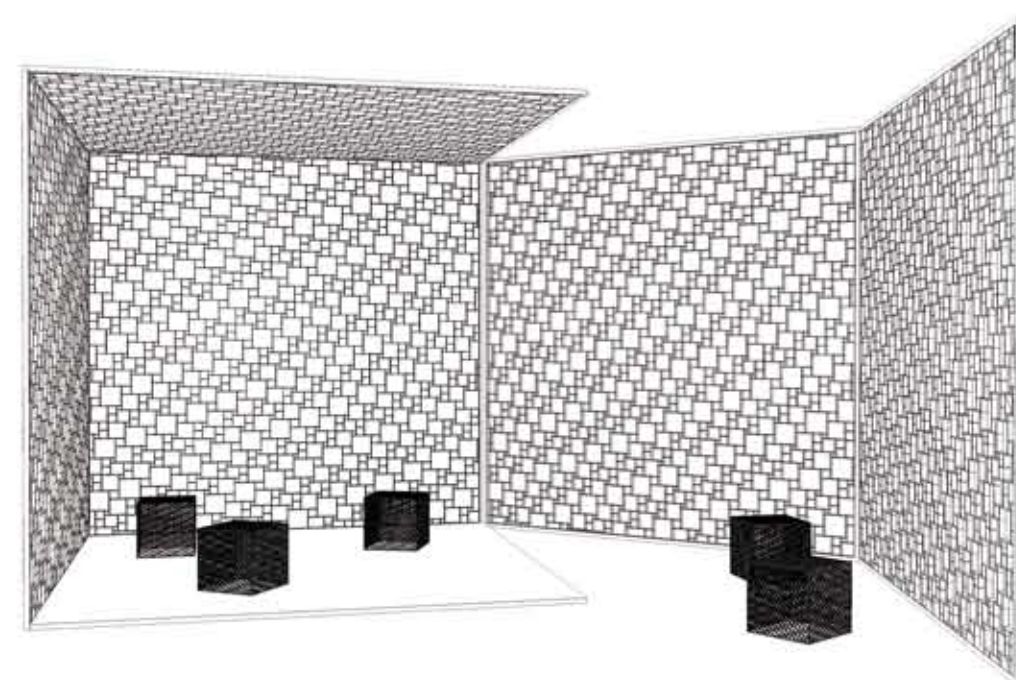

FÖLDSZINTI ALAPRAJZ
M=1:200

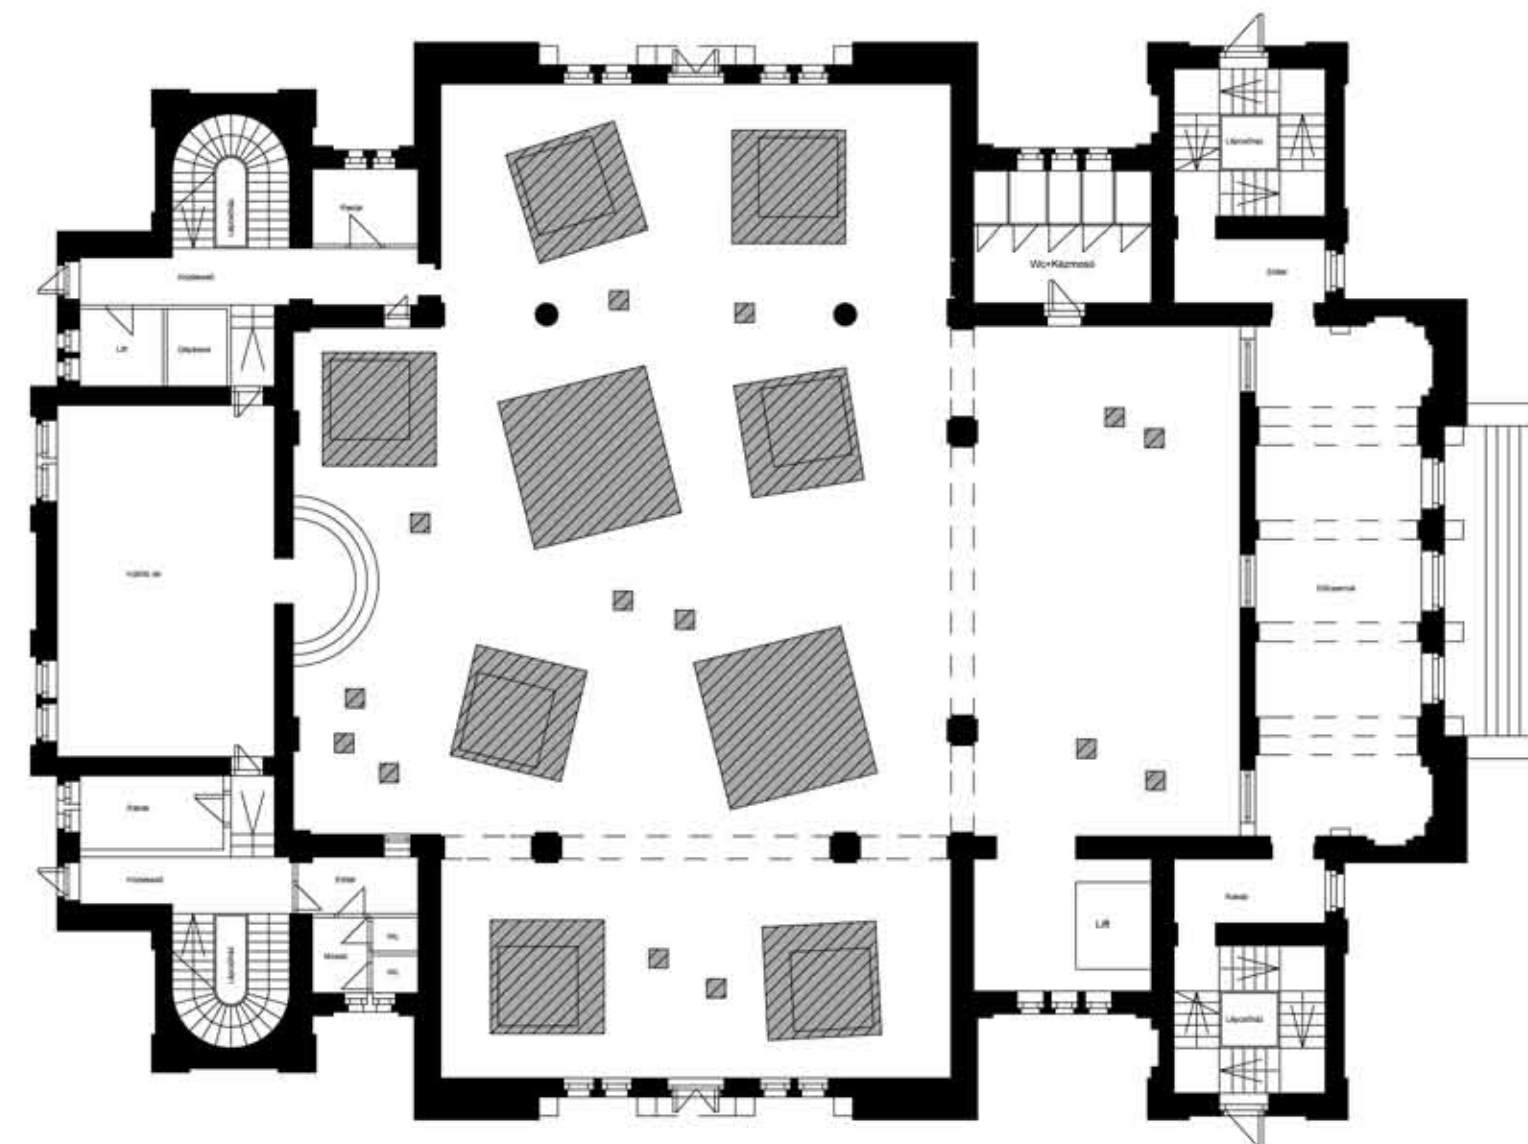

EMELETI ALAPRAJZ
M=1:200

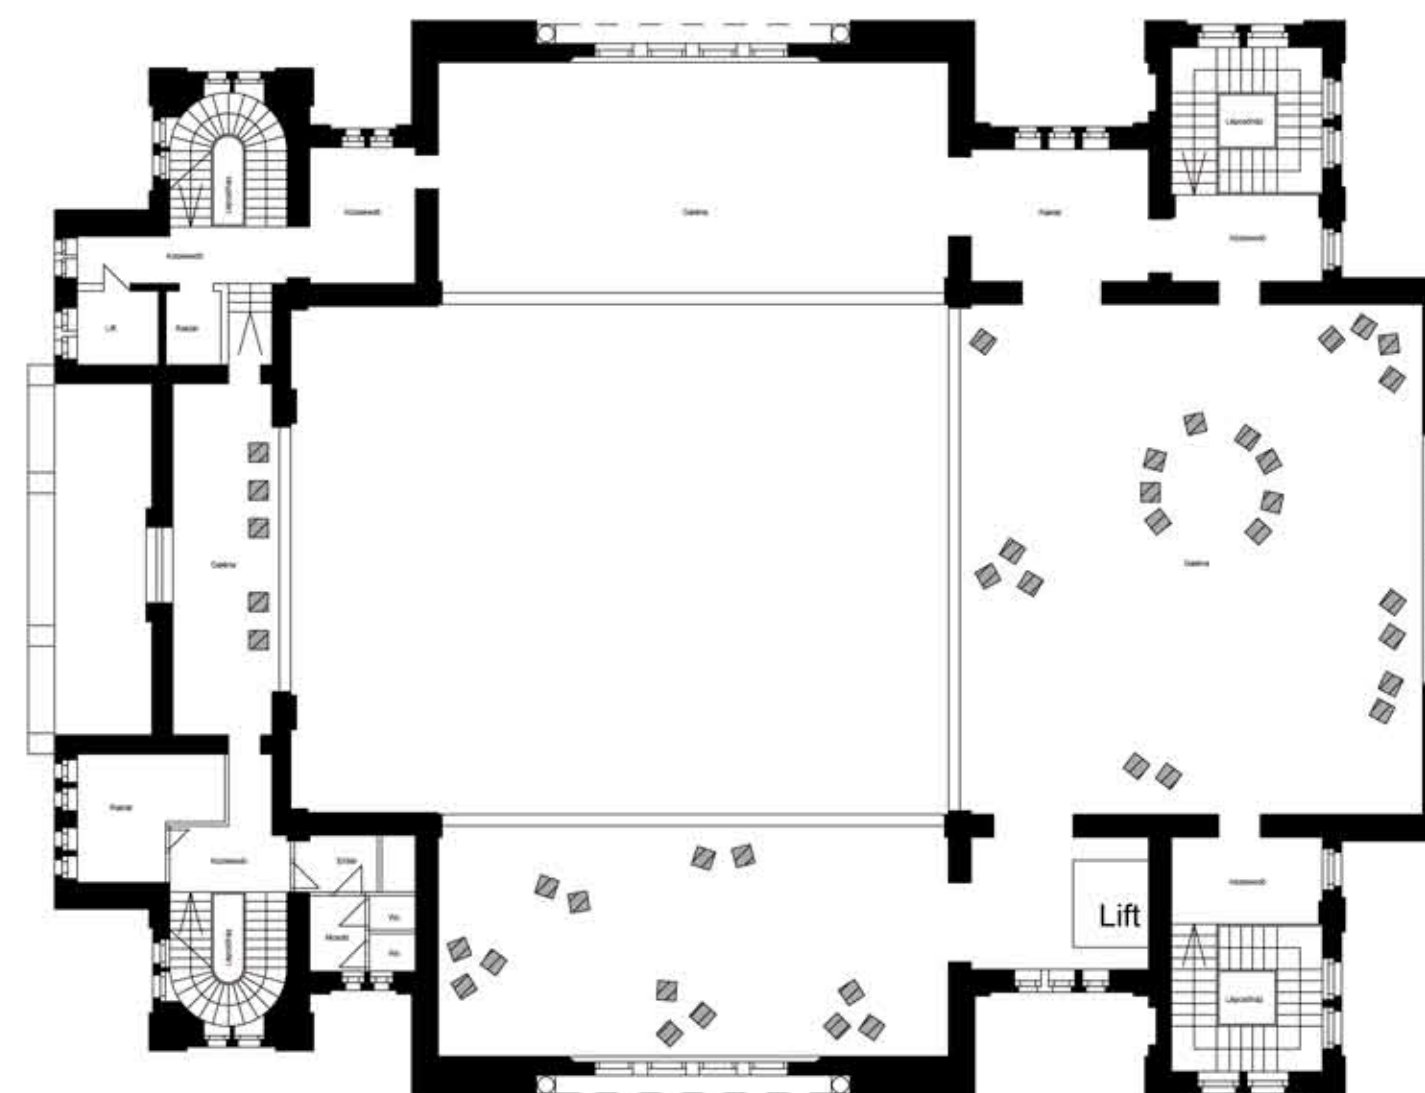

KÉSZÍTETTE: BOCSA ANNAMÁRIA, FEKETE IVETT; 2012 JÚLIUS 27.