Iparművészeti Múzeum Rekonstrukciója 2012

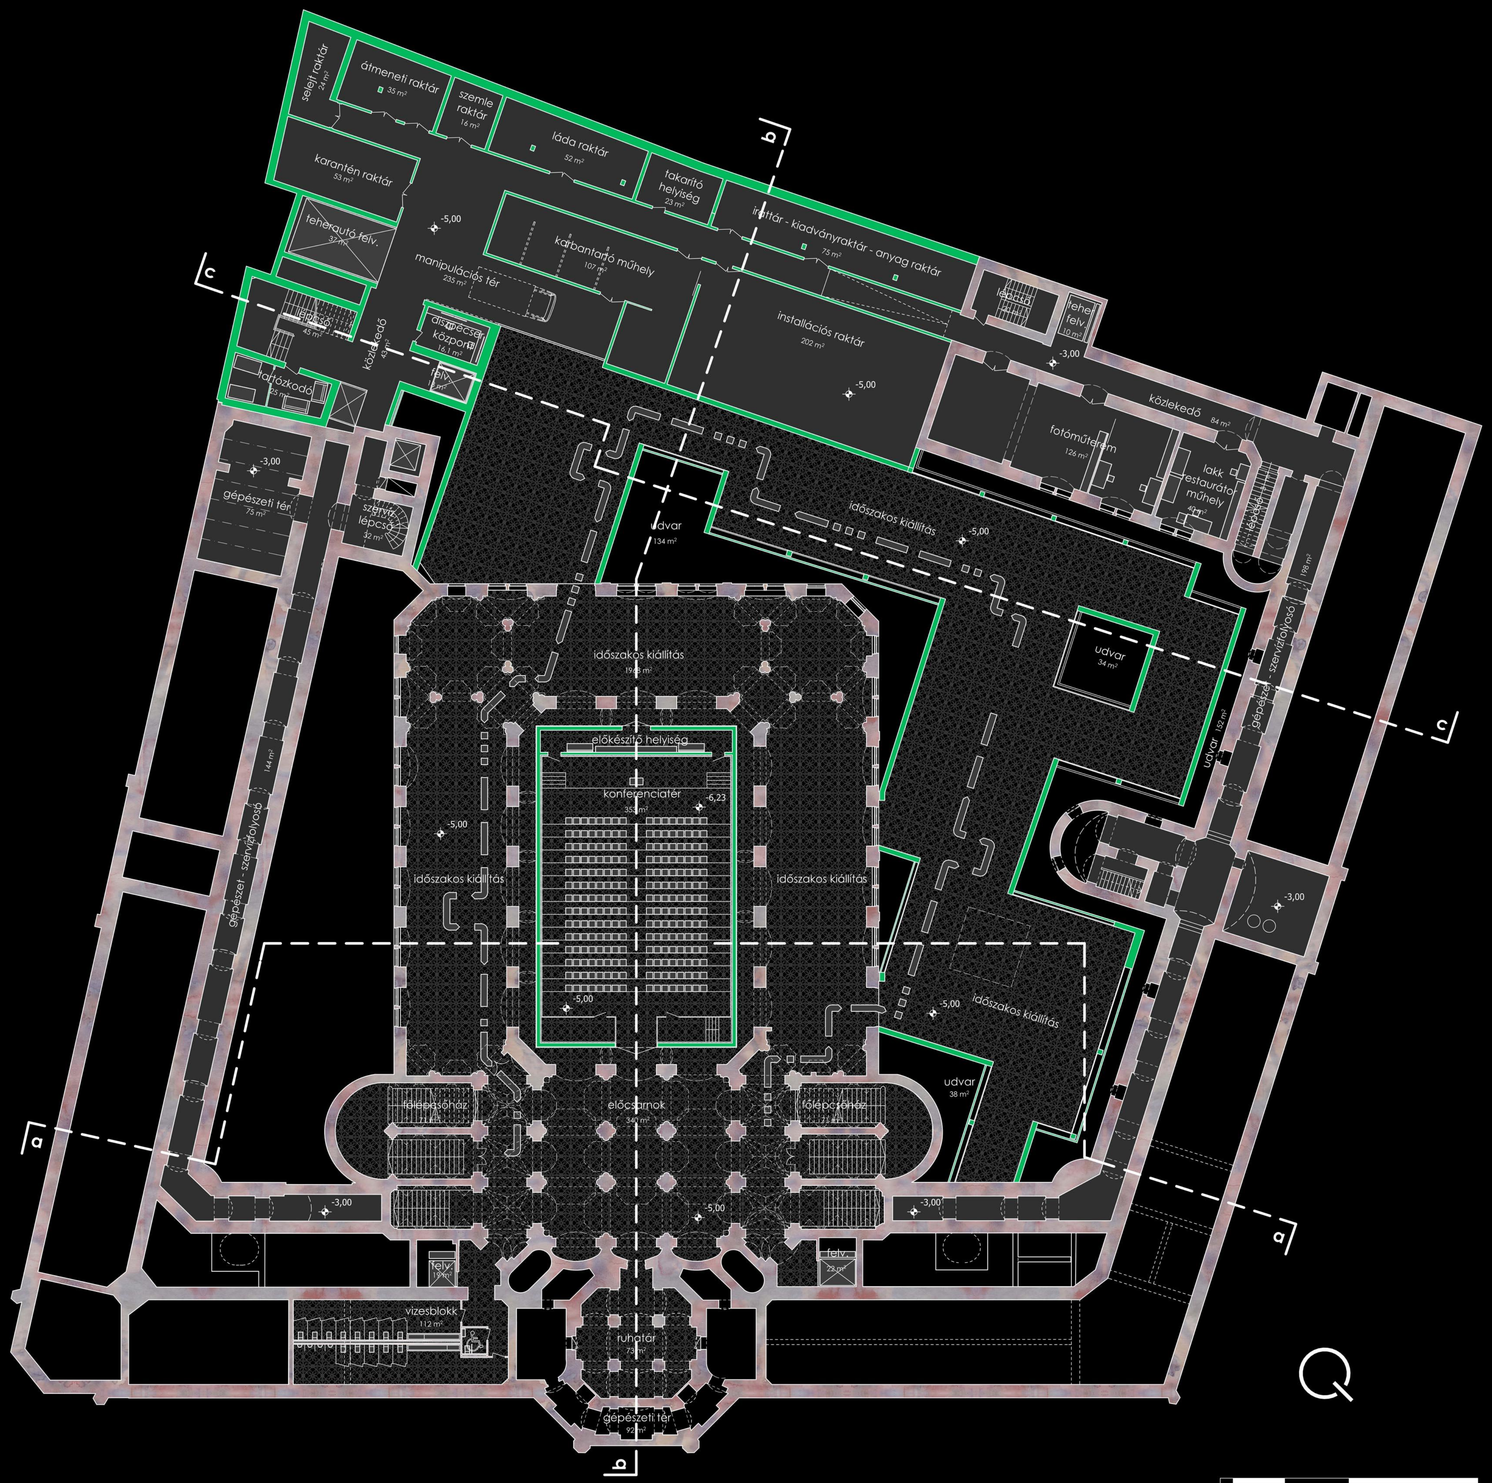

Pinceszinti alaprajz m 1 : 200

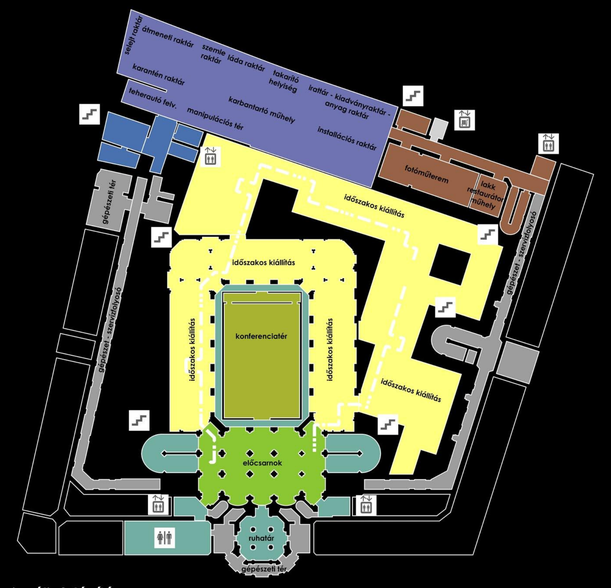

Funkcionális felépítés m 1 : 500

1.

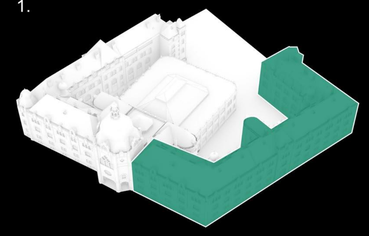

Az udvar megtisztítása után a Kinizsi utca felüli épületszárny felújítása

2.

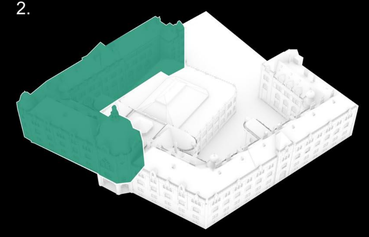

A Hőgyes Endre utca felüli épületszárny felújítása

3.

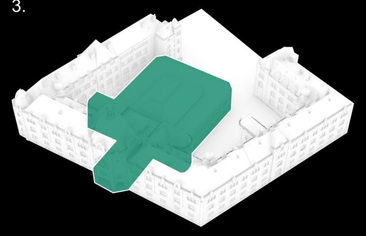

A főbejárat és a csarnok felújítása

4.

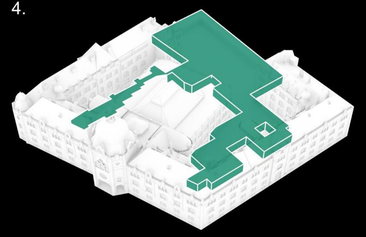

Az udvar beépítése

5.

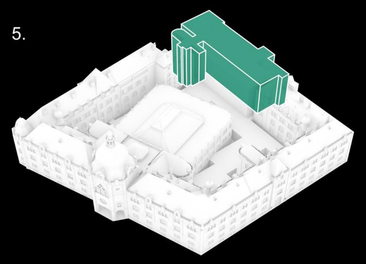

Az új épületszárny megépítése

Ütemezési koncepció