


Alagsori alaprajz


m 1 : 200

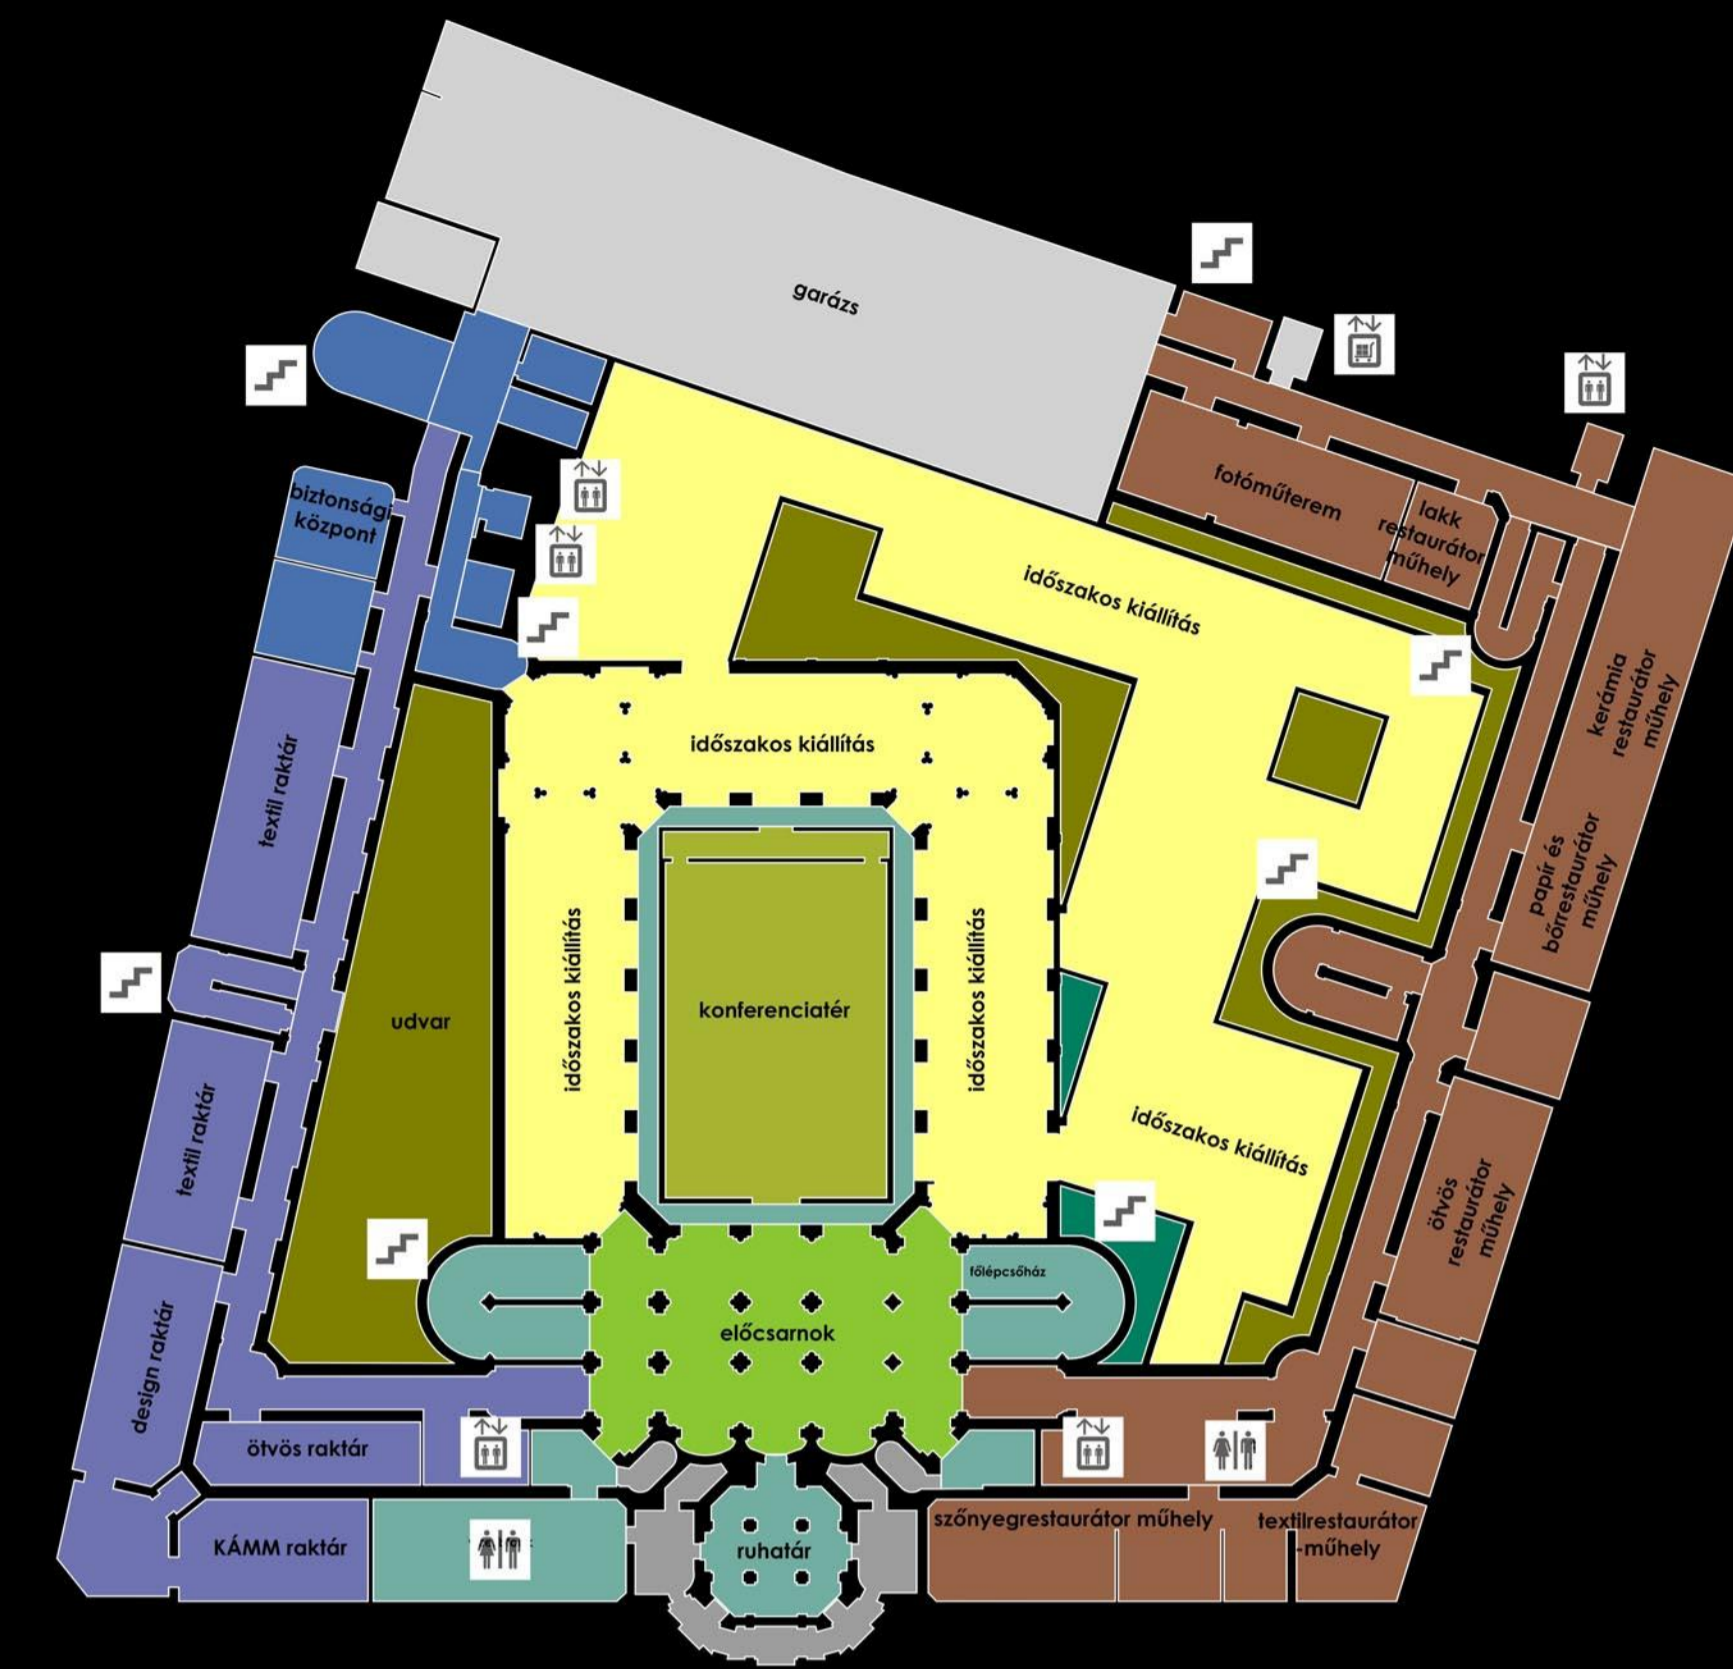


Funkcionális felépítés

m 1 : 500

- Jelkulcs
- időszakos kiállítás
 - konferenciaközpont
 - előcsarnok zóna
 - közönségforgalmi zóna
 - restaurálás és dokumentálás
 - raktárak
 - biztonsági központ
 - parkolás, felhívás
 - gépészeti terek
 - udvar
 - lépcsőház
 - személylift
 - teherlift
 - mosdók

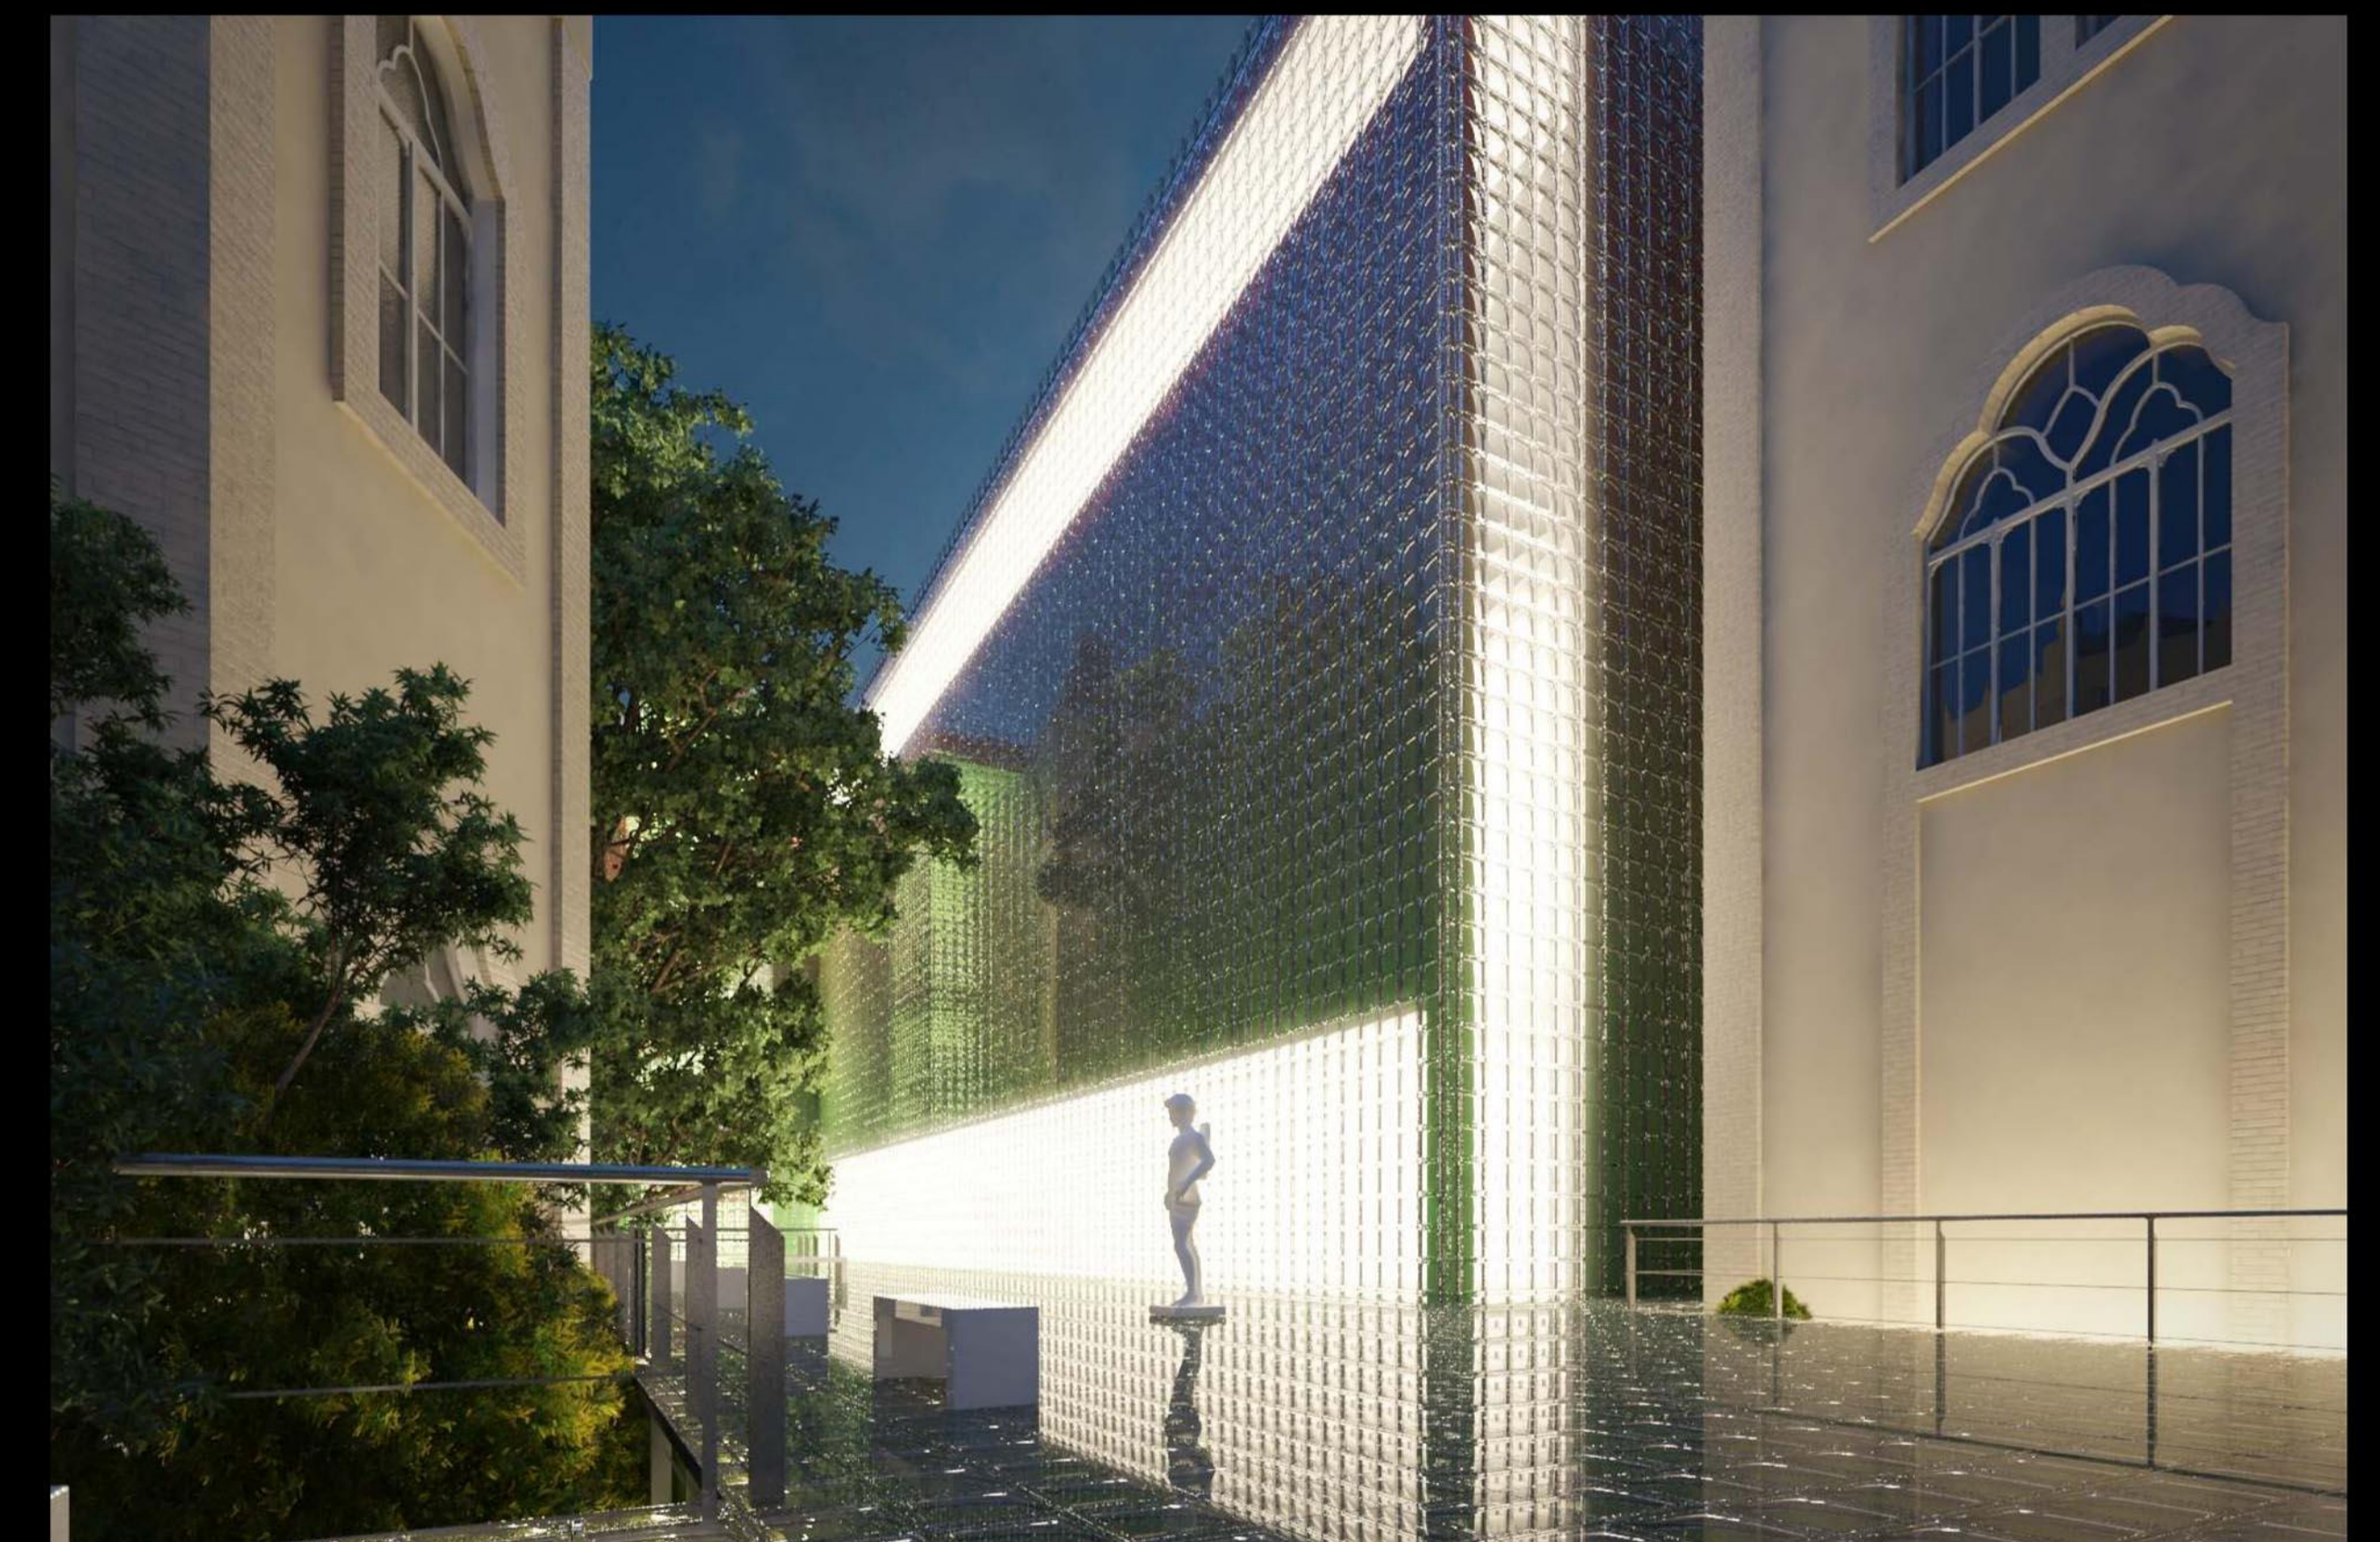

Esti kép az udvarban

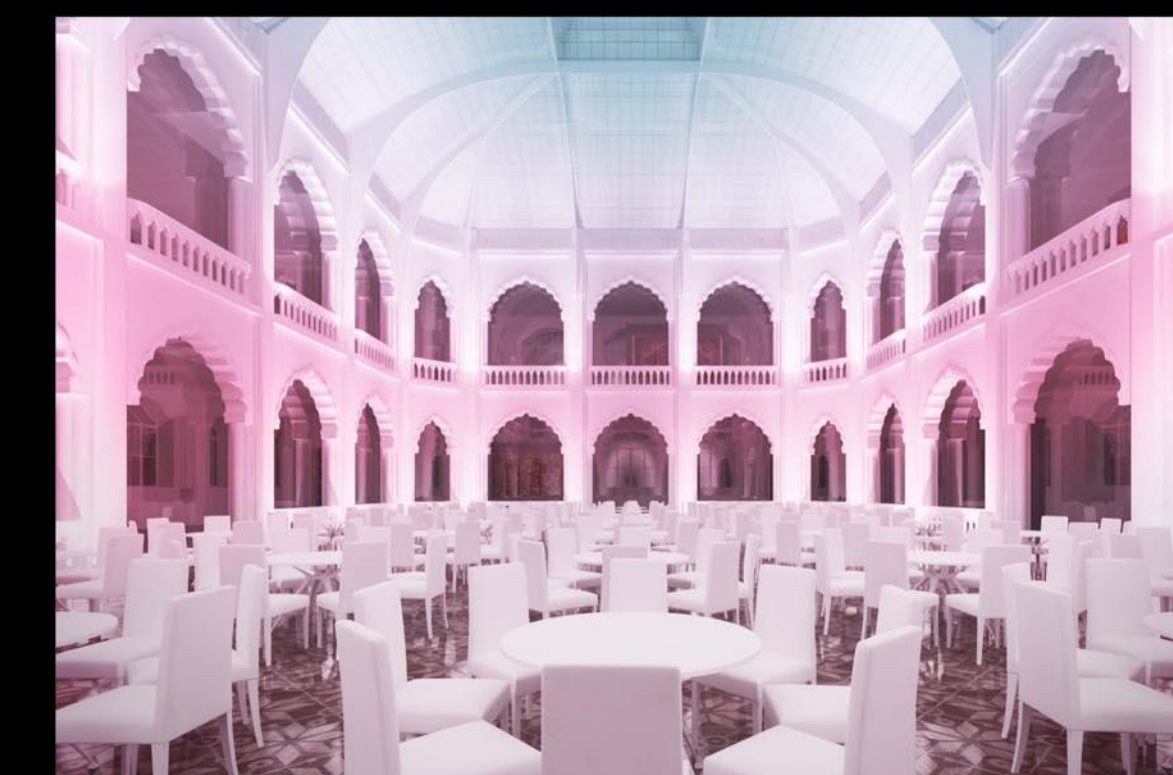

Az aula rendezvény idején



A napelemes üvegtető