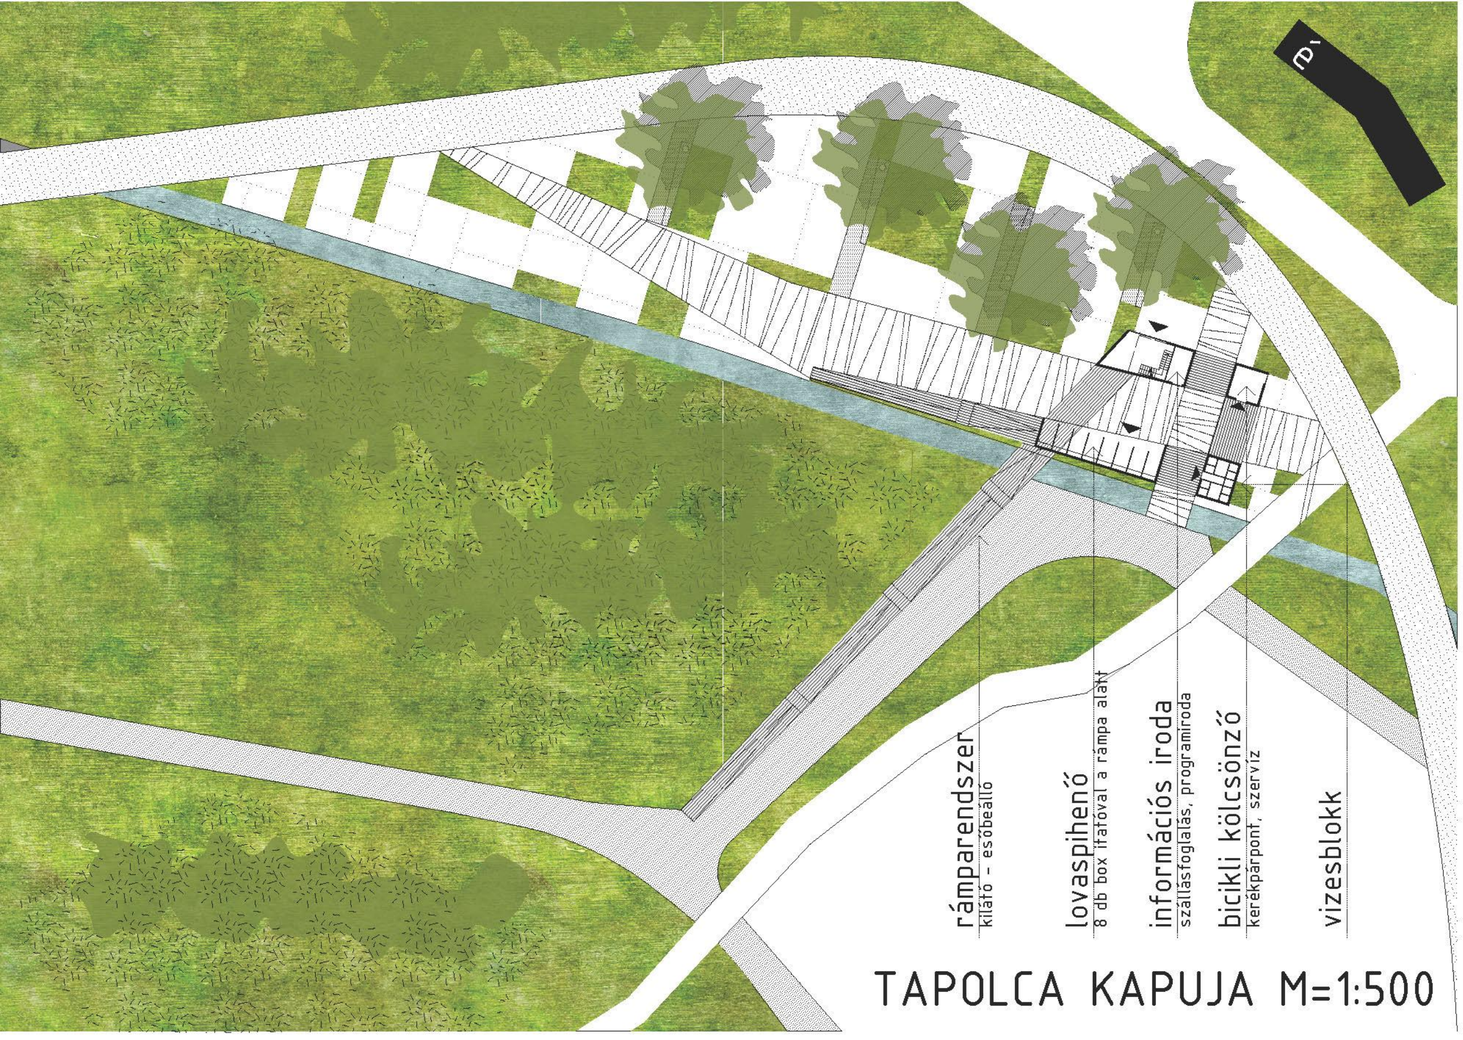

TAPOLCA KAPUJA M=1:500

Kertkoncepciók

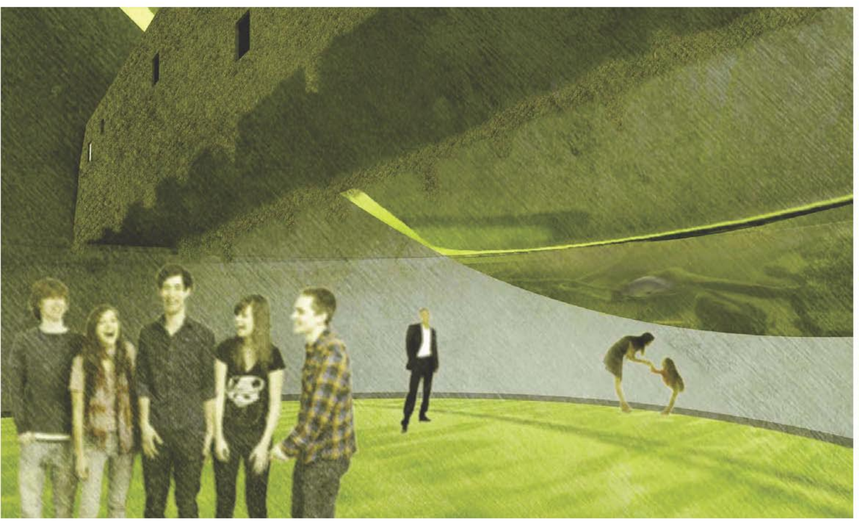

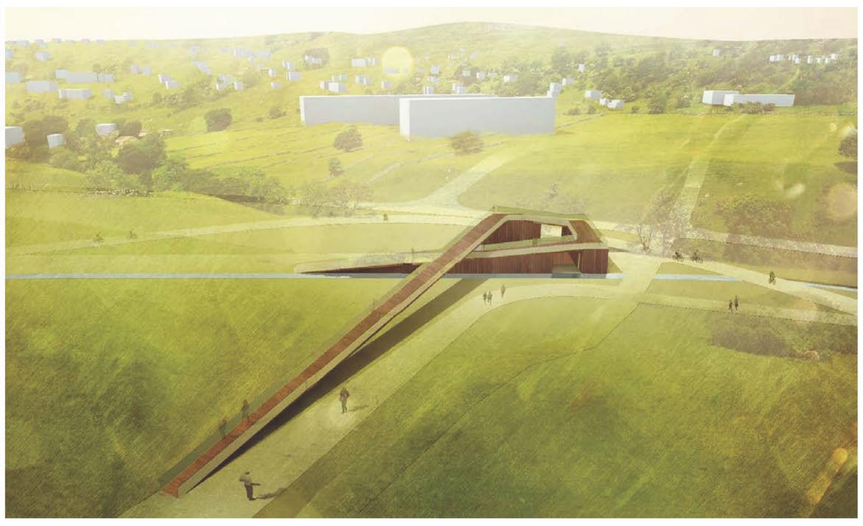

Metszet M=1:200

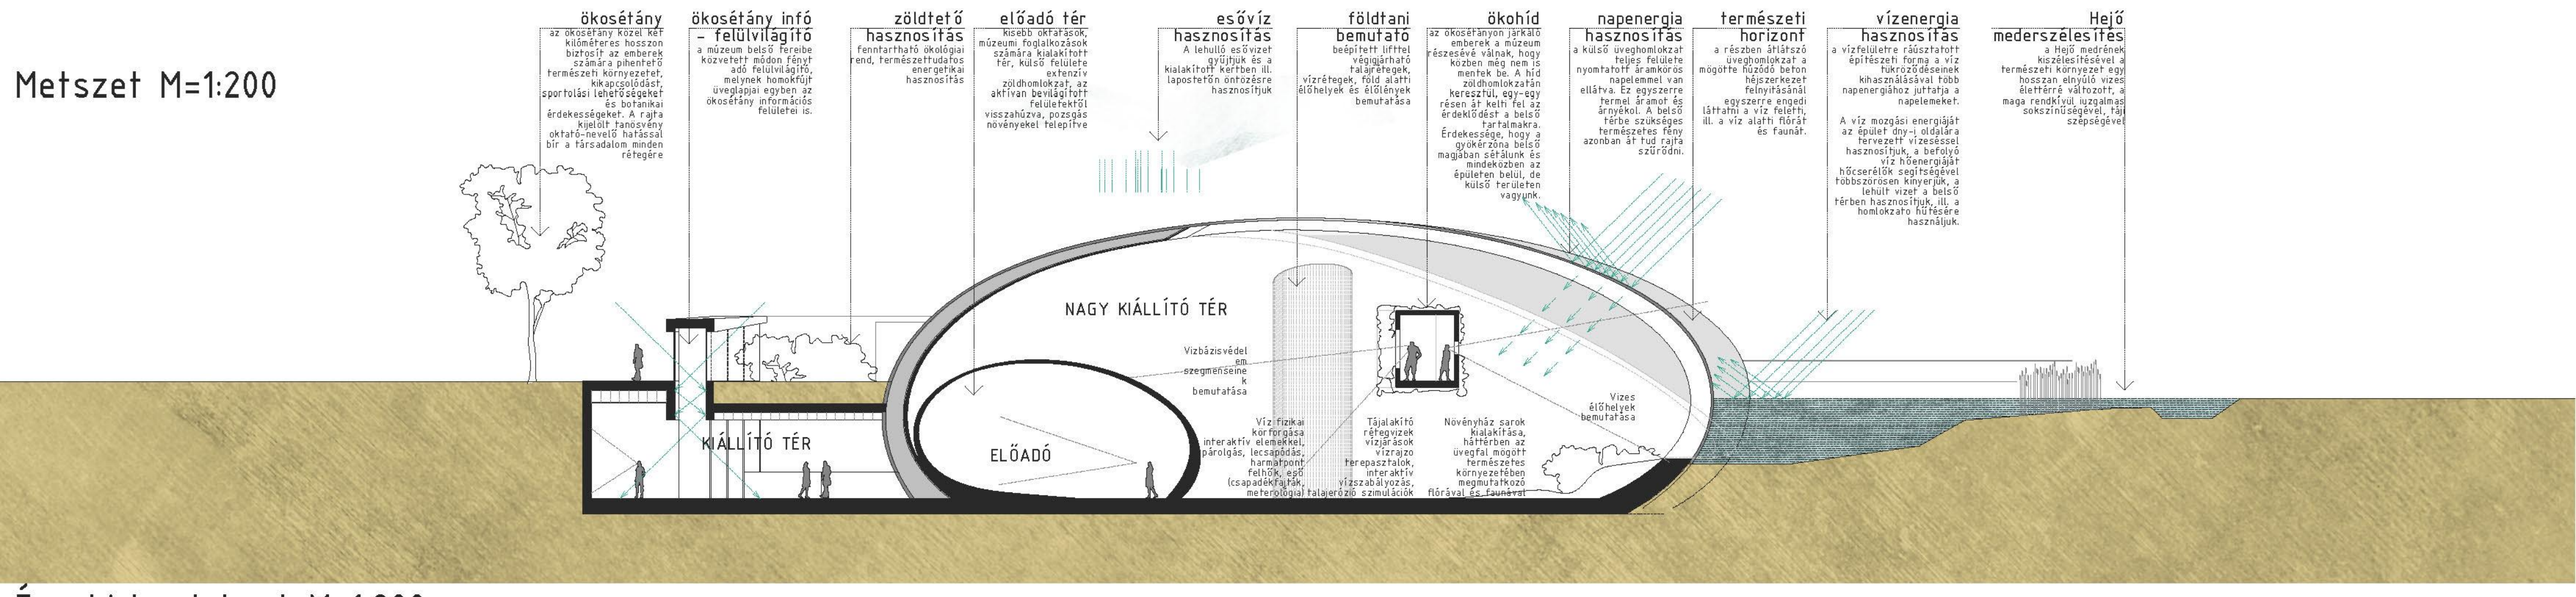

Északi homlokzat M=1:200

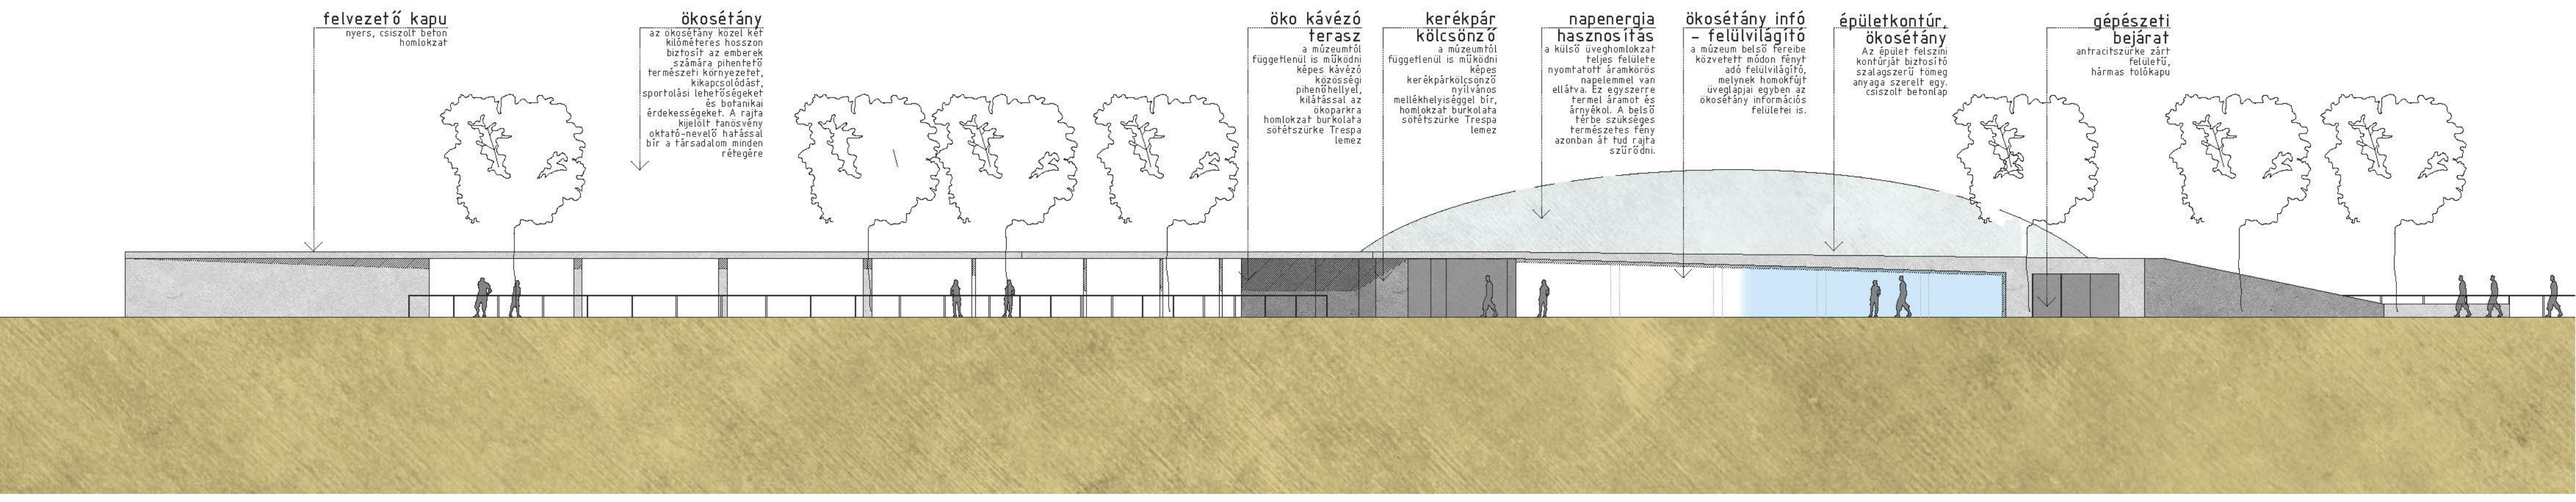

Déli homlokzat M=1:200

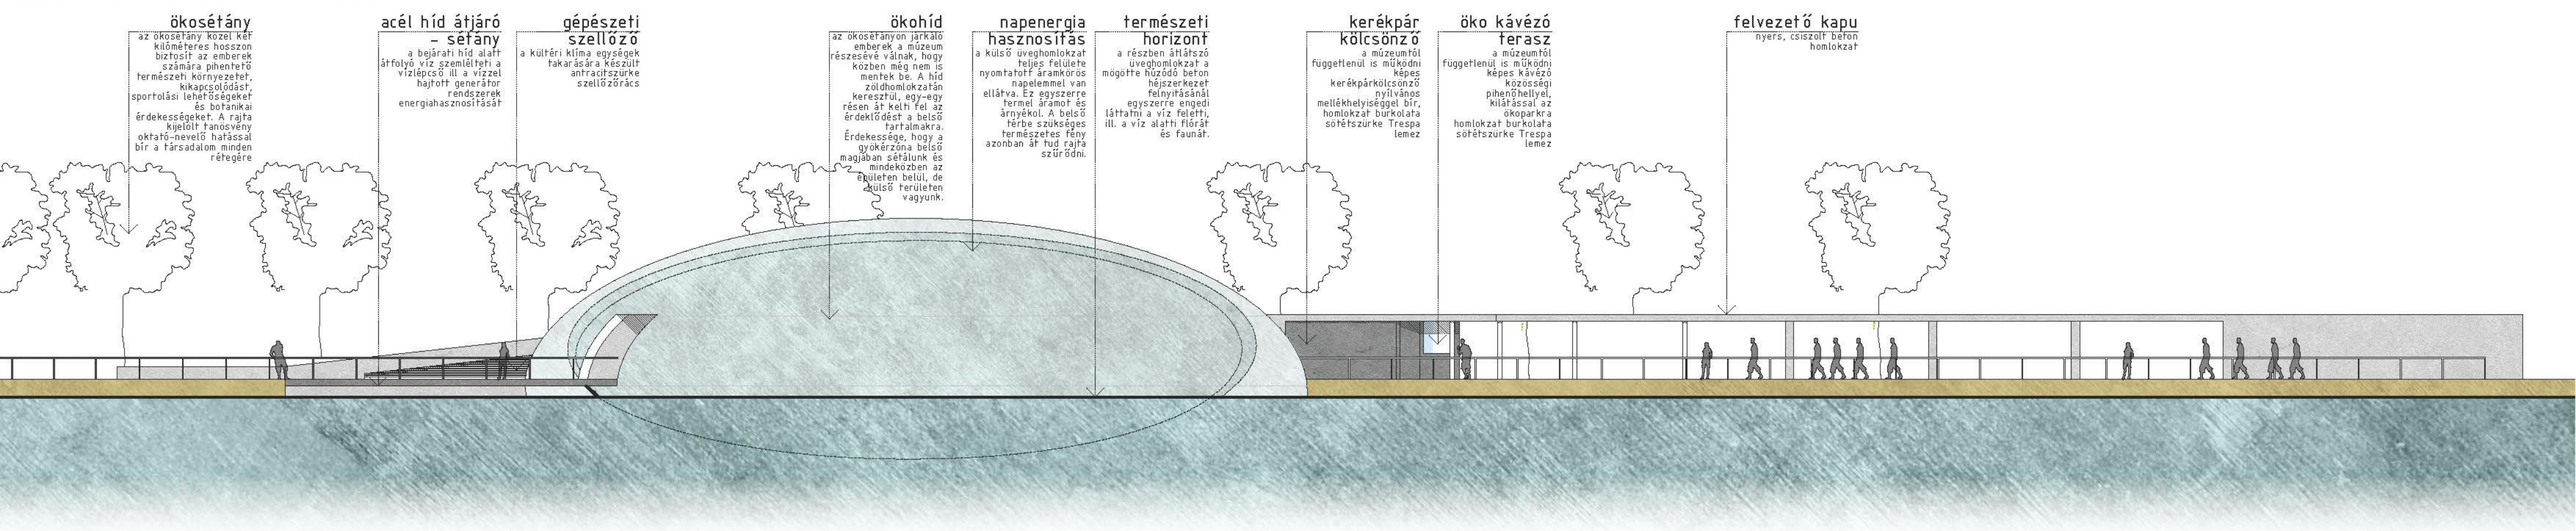

Miskolctapolca 03
turisztikai fejlesztése

Tapolca kapuja M=1:500, Ökoturisztikai látogatóközpont M=1:200