


Földszinti alaprajz

m 1 : 200

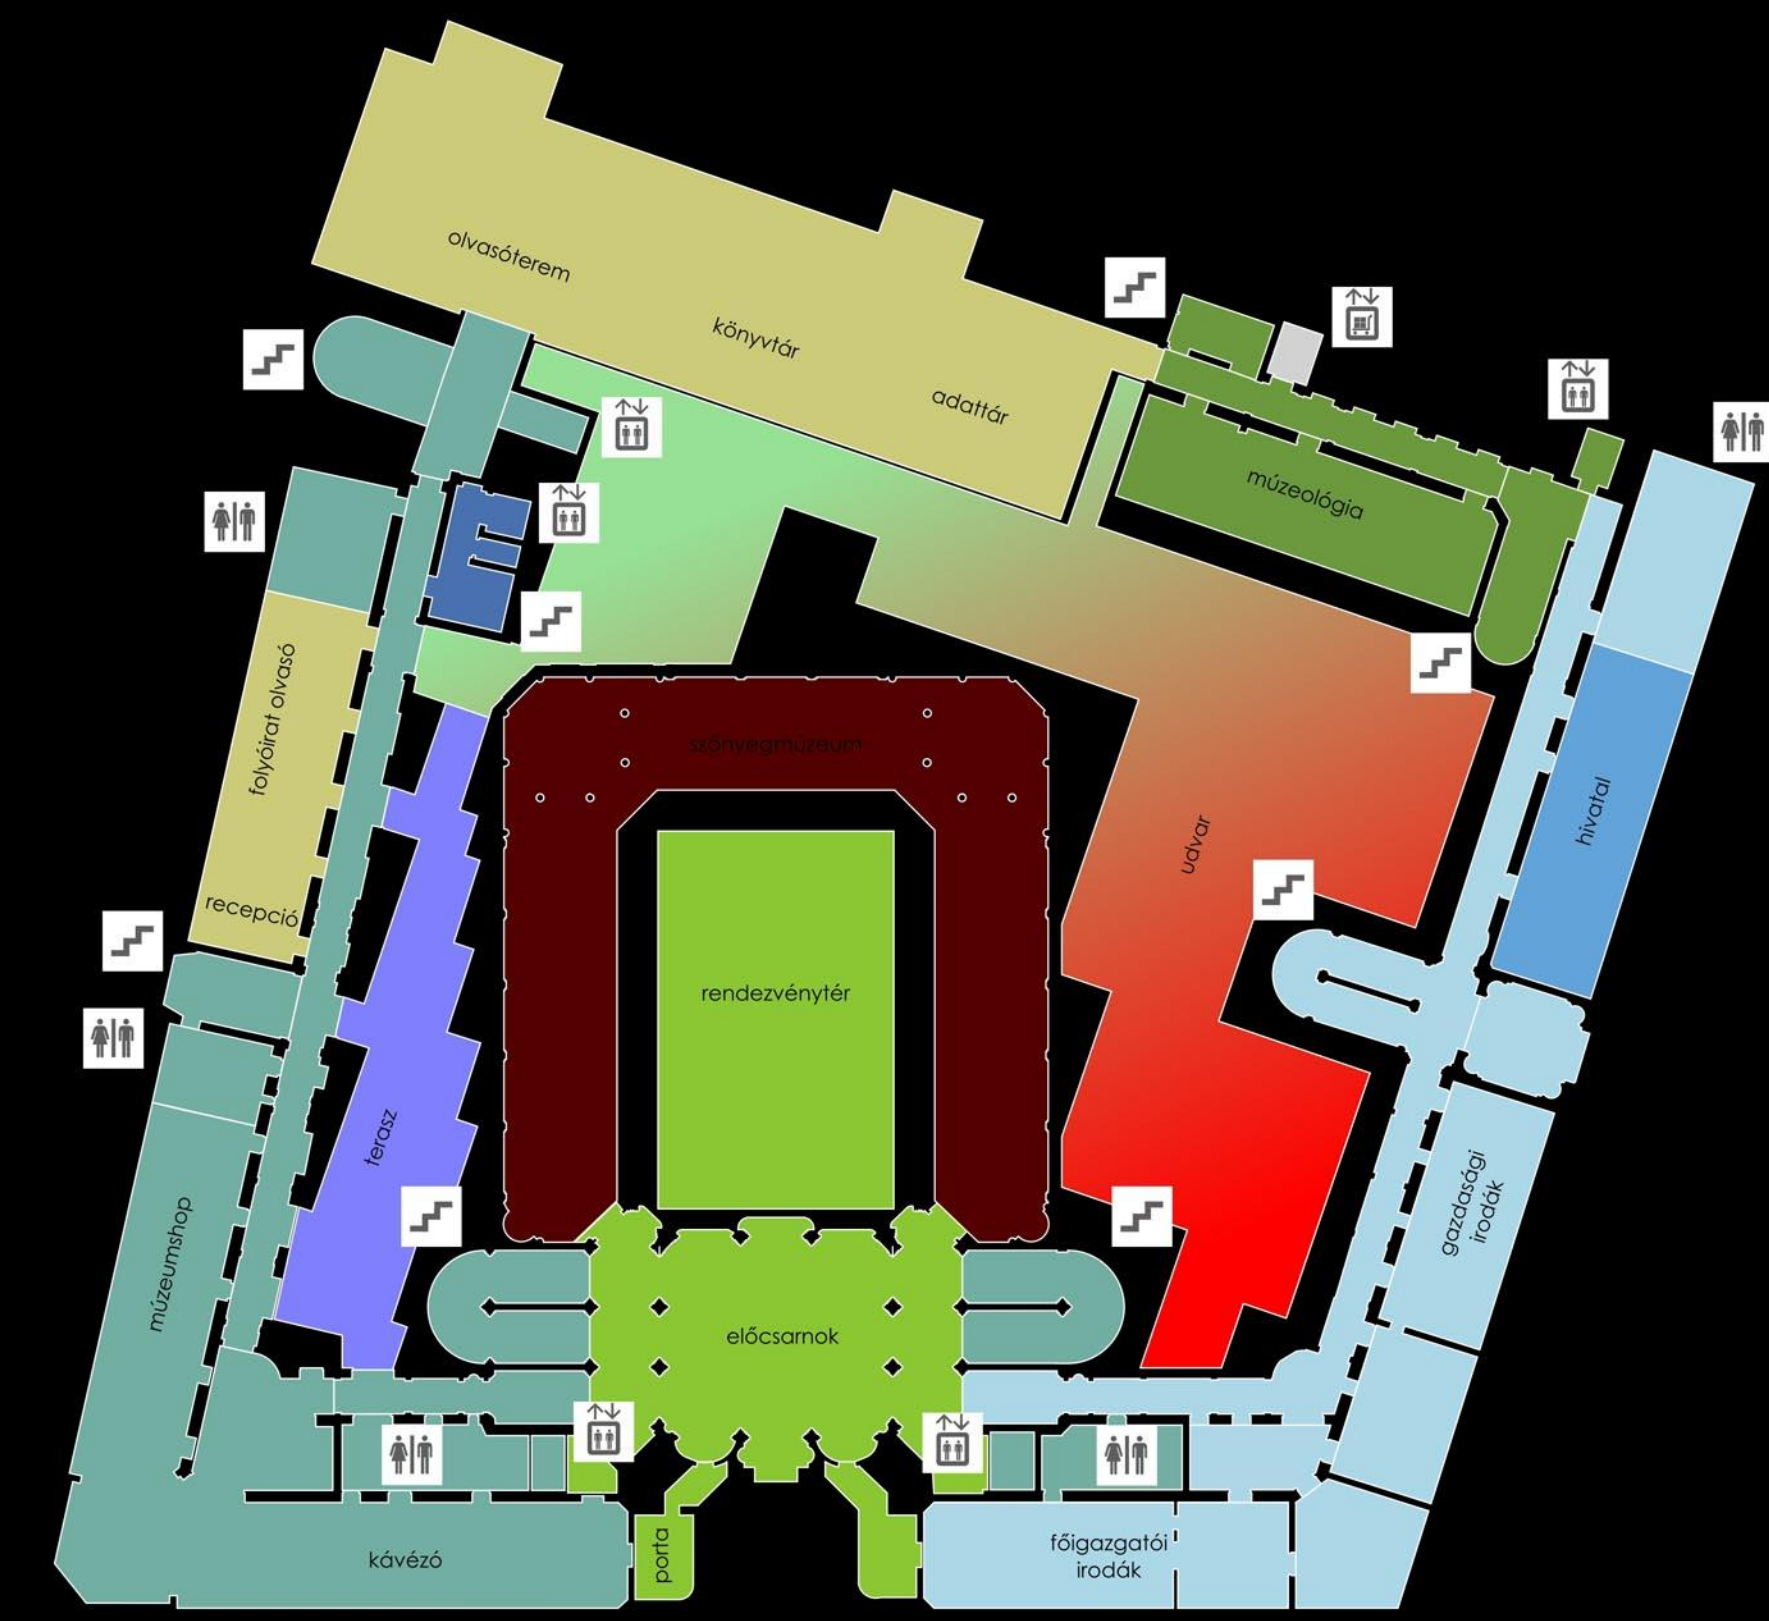


Funkcionális felépítés

m 1 : 500

Jelkulcs


- szőnyegmúzeum
- előcsarnoki zóna
- községhelyi zóna
- igazgatás
- hivatali és kuli
- könyvtár, adattár
- oktatás
- biztonsági központ
- parkolás, felhülés
- terasz
- udvar
- lépcsőház
- személy lift
- teher lift
- mosdók

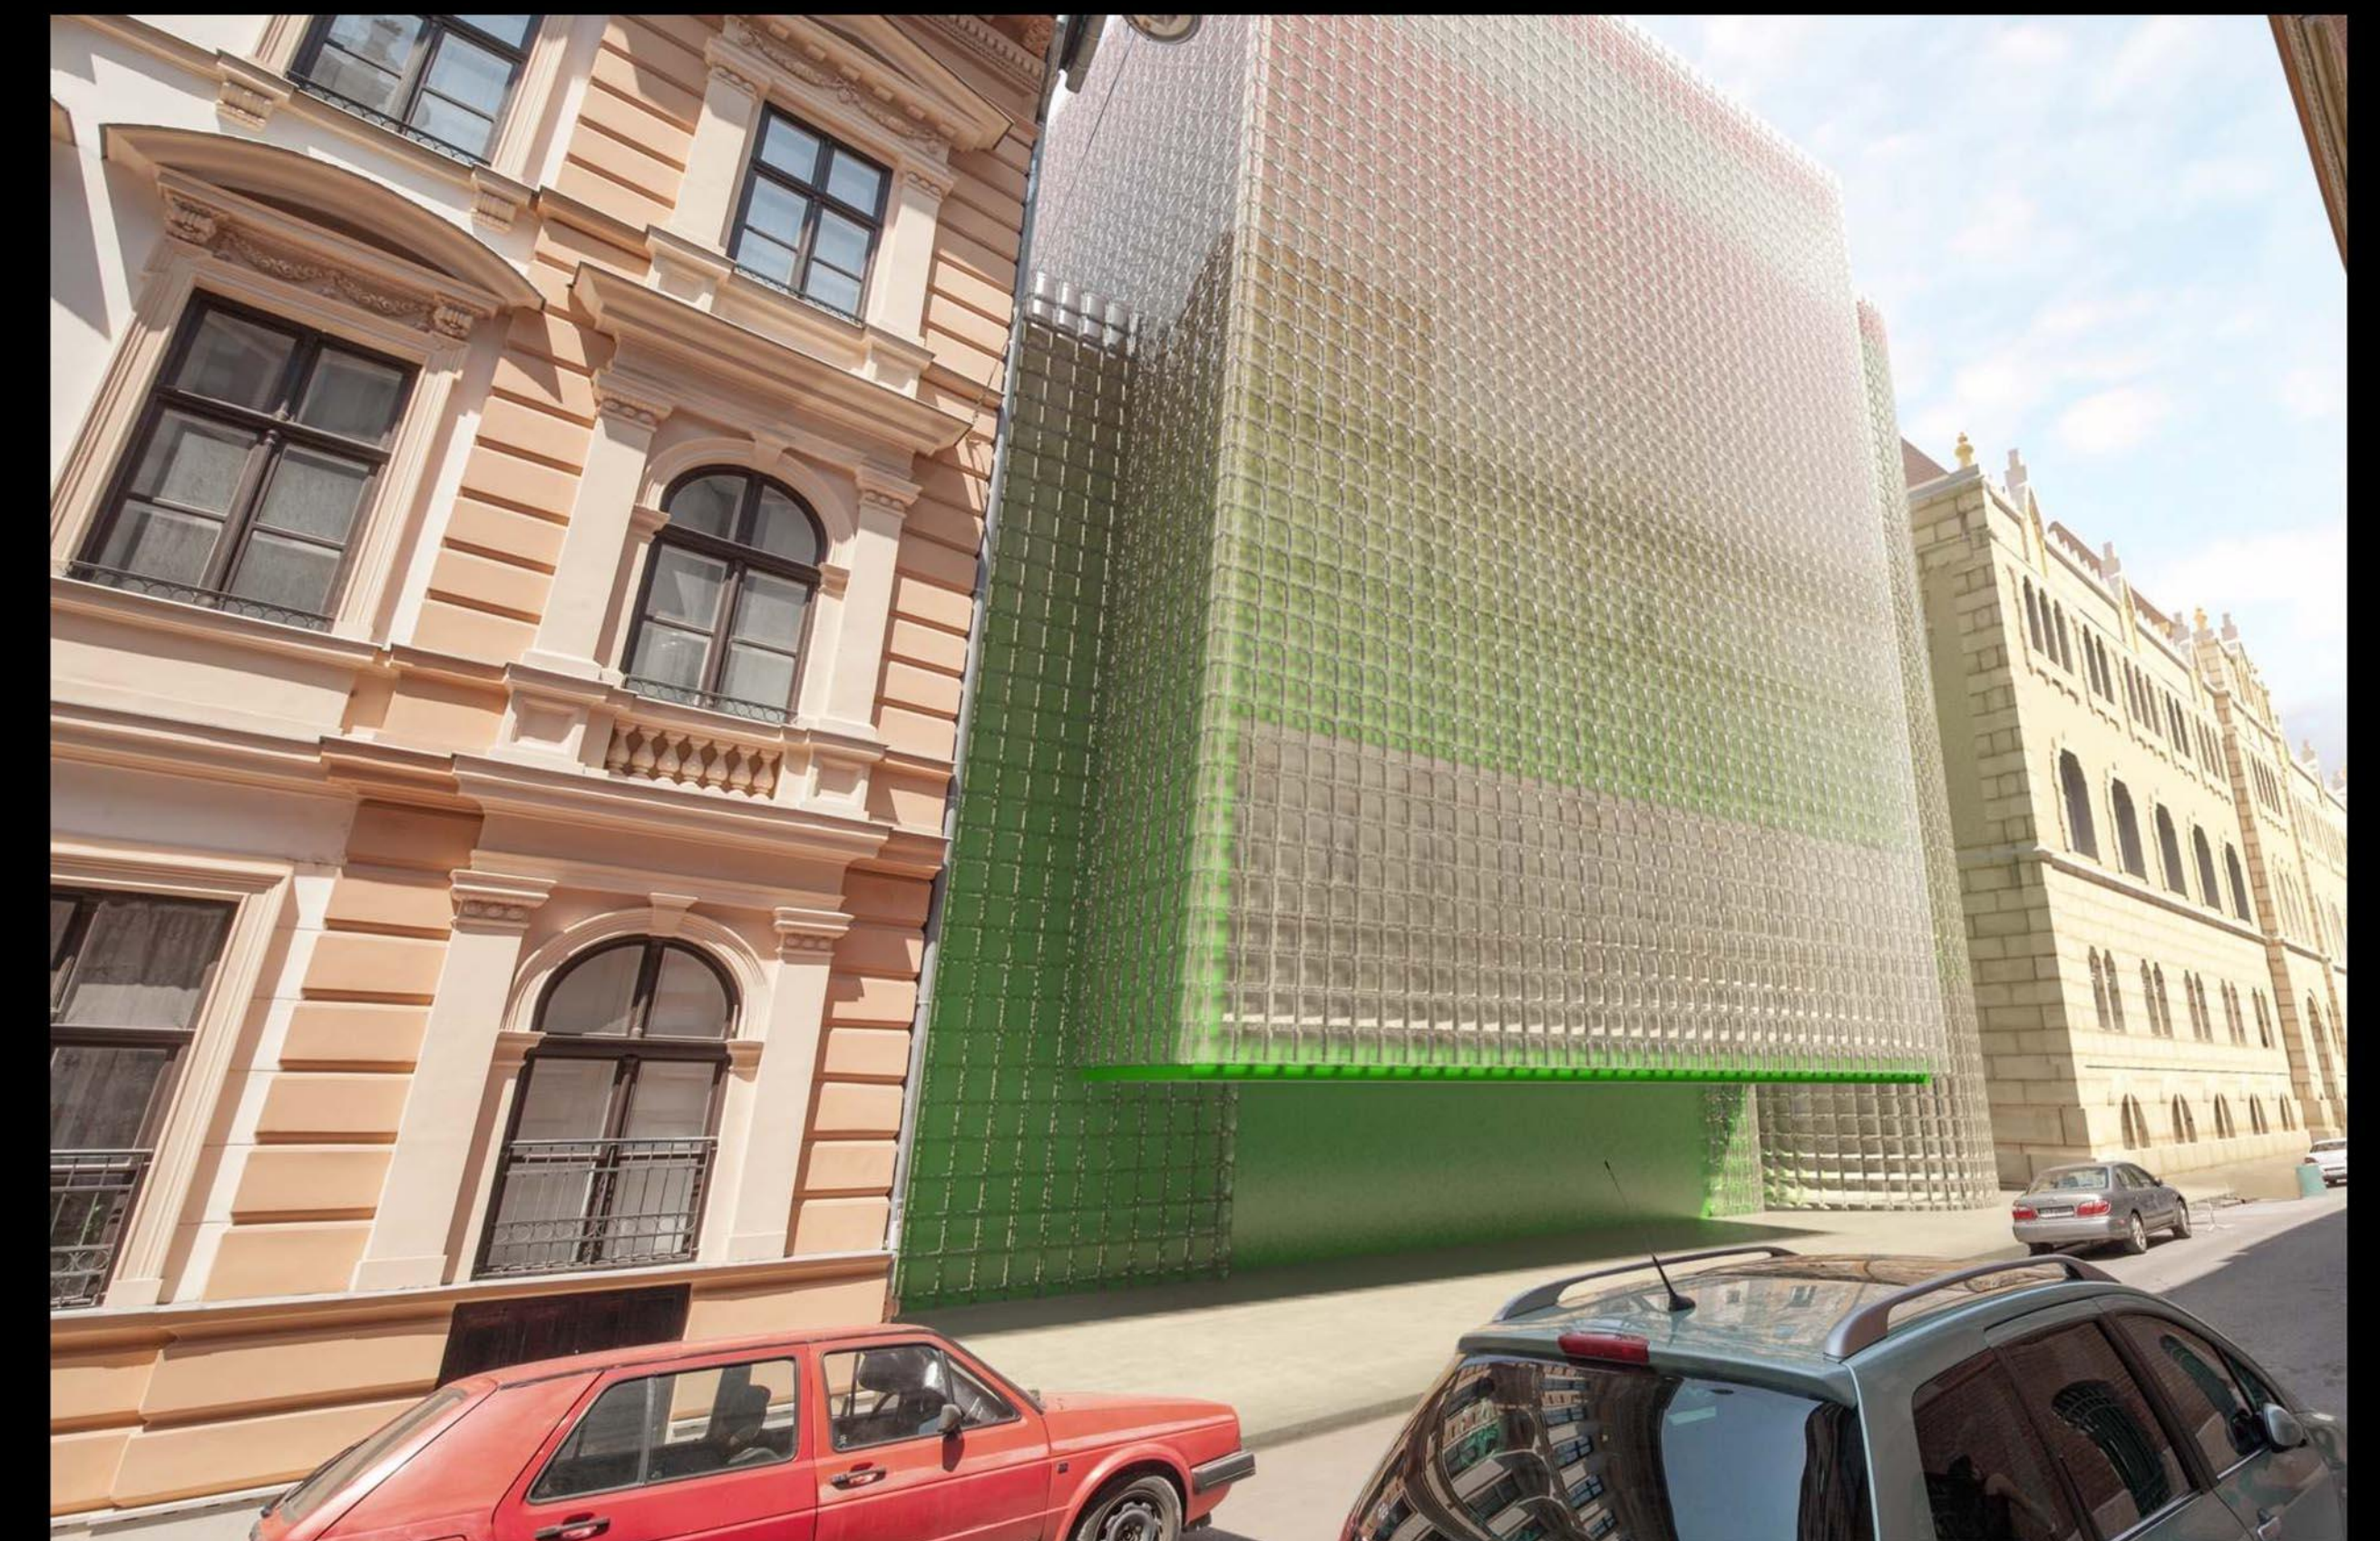

Hágyes utcai homlokzat



A konferencia terem belső tere

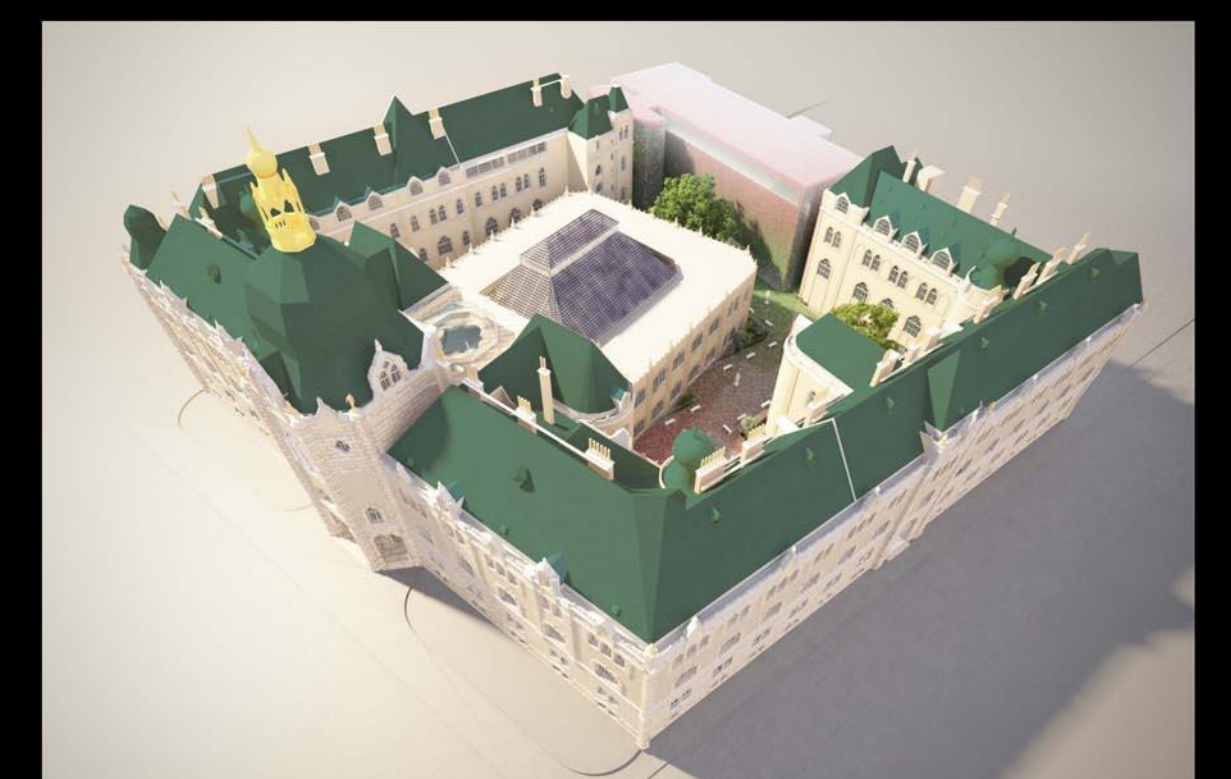

Madártávlat