


Első emeleti alaprajz

m 1 : 200

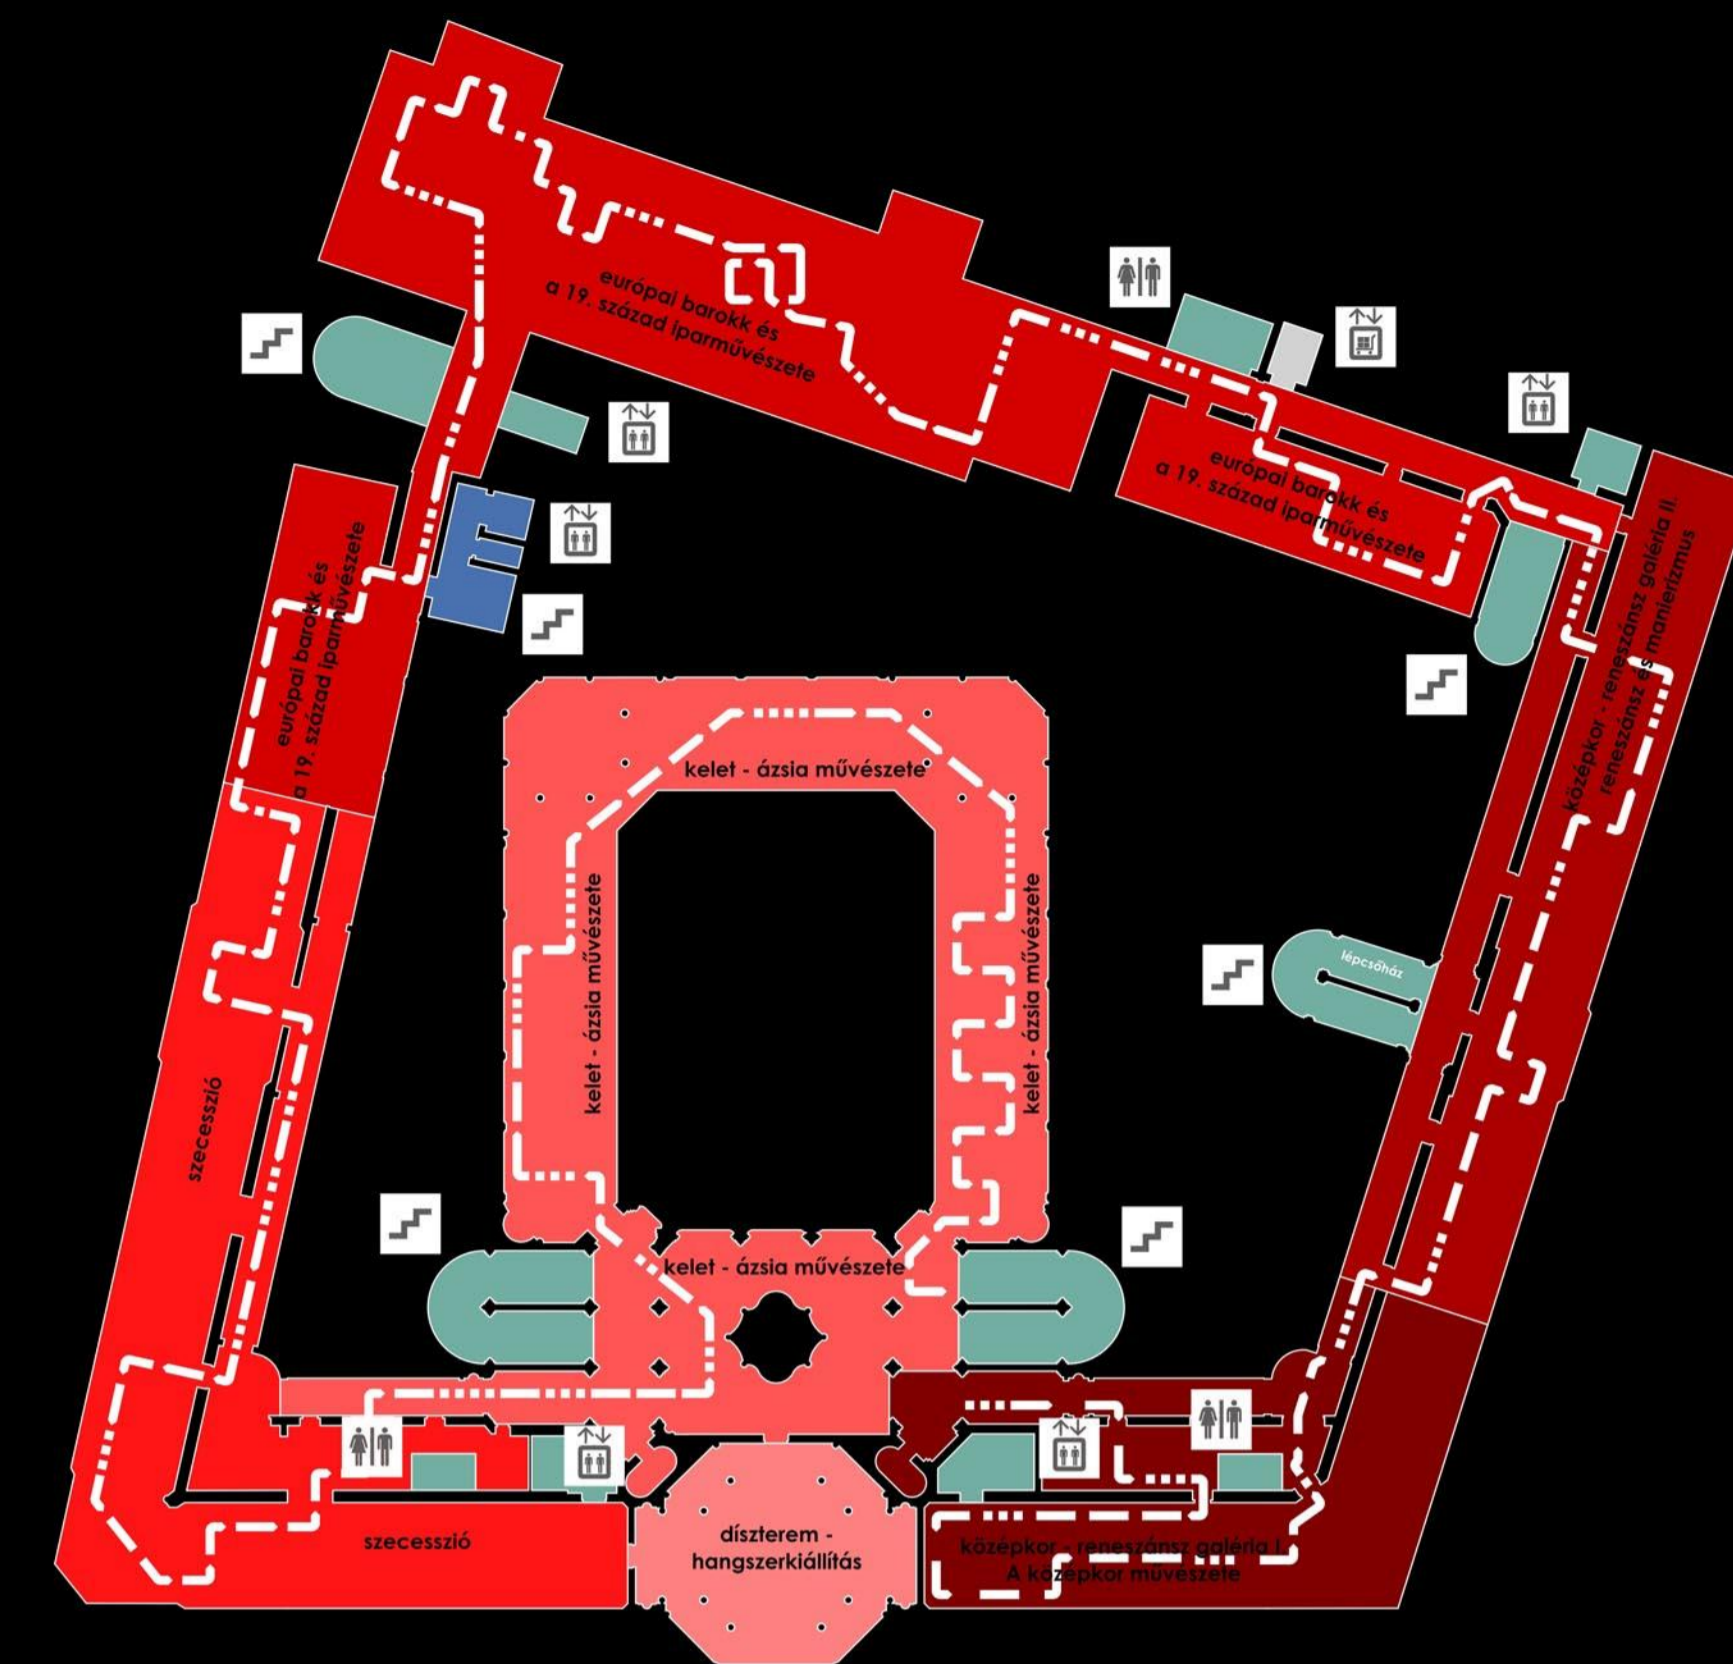

Funkcionális felépítés


m 1 : 500

jelkulcs


- középkor - reneszánsz galéria I. A középkor művészete
- középkor - reneszánsz galéria II. A reneszánsz és manierizmus
- európai barokk és 19. század iparművészete
- szecesszió
- kelet - ázsia művészete
- díszterem - hangszerkiállítás
- közösségforgalmi zóna
- biztonsági központ
- parkolás, felüljáró
- lépcsőház
- személy lift
- teher lift
- mosdók



A kávézó terasz

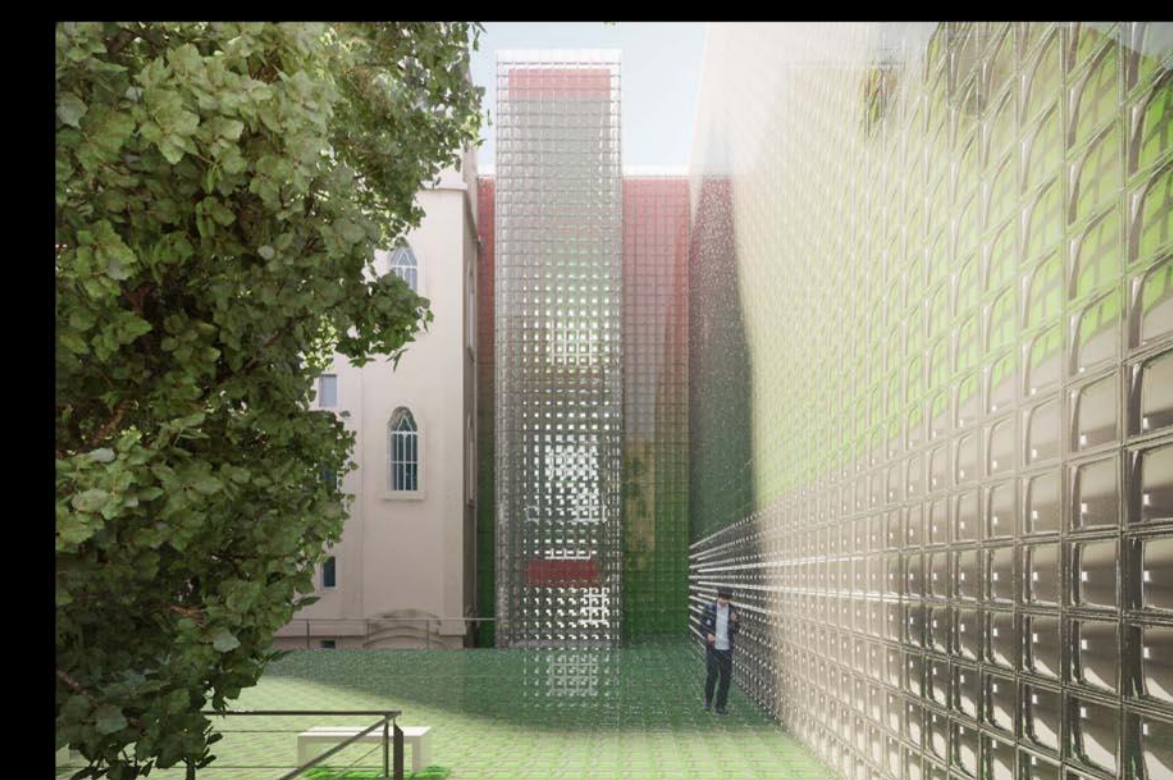

Az új beépítés és a régi épület találkozása

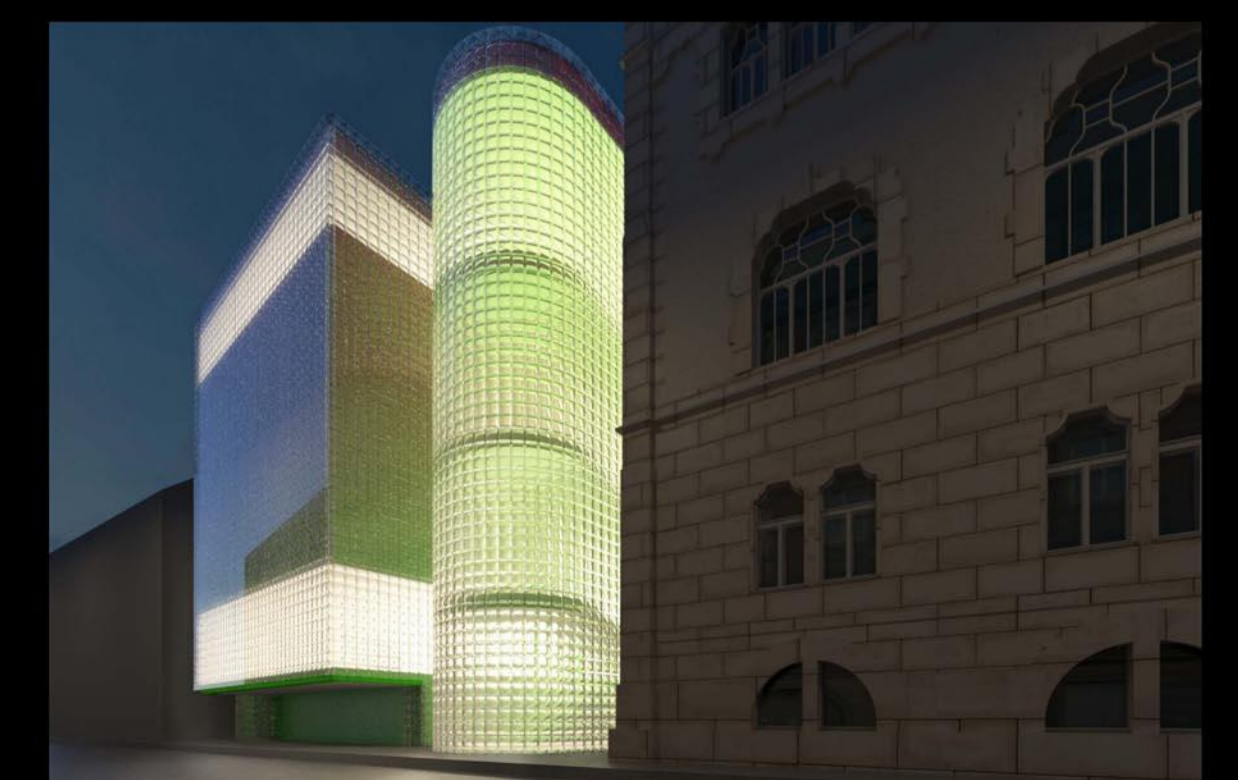

Esti kép a Hőgyes utca felől