

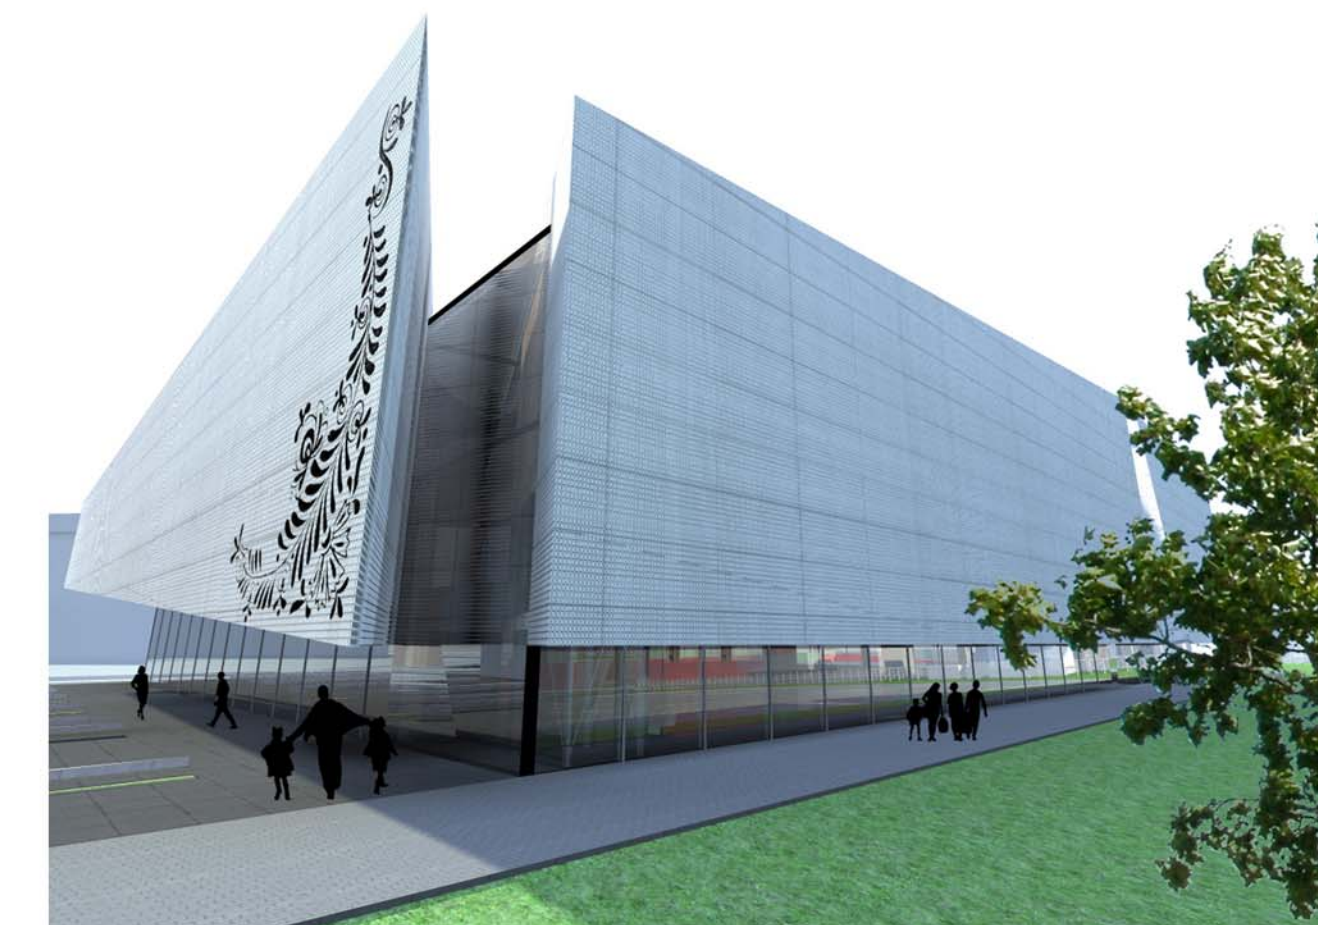
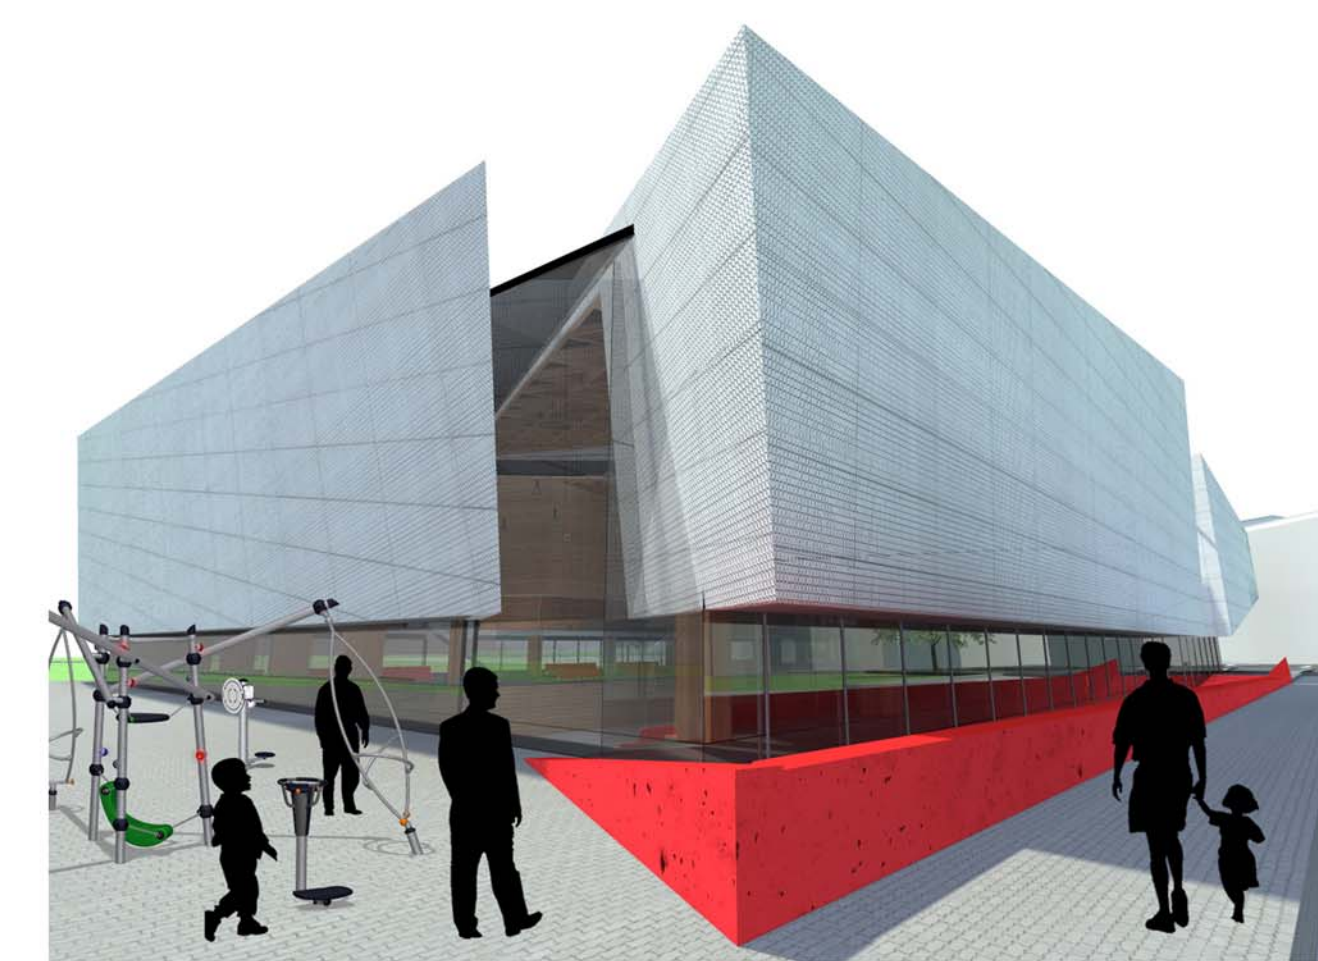



HOMLOKZAT - ÉSZAK-KELETI

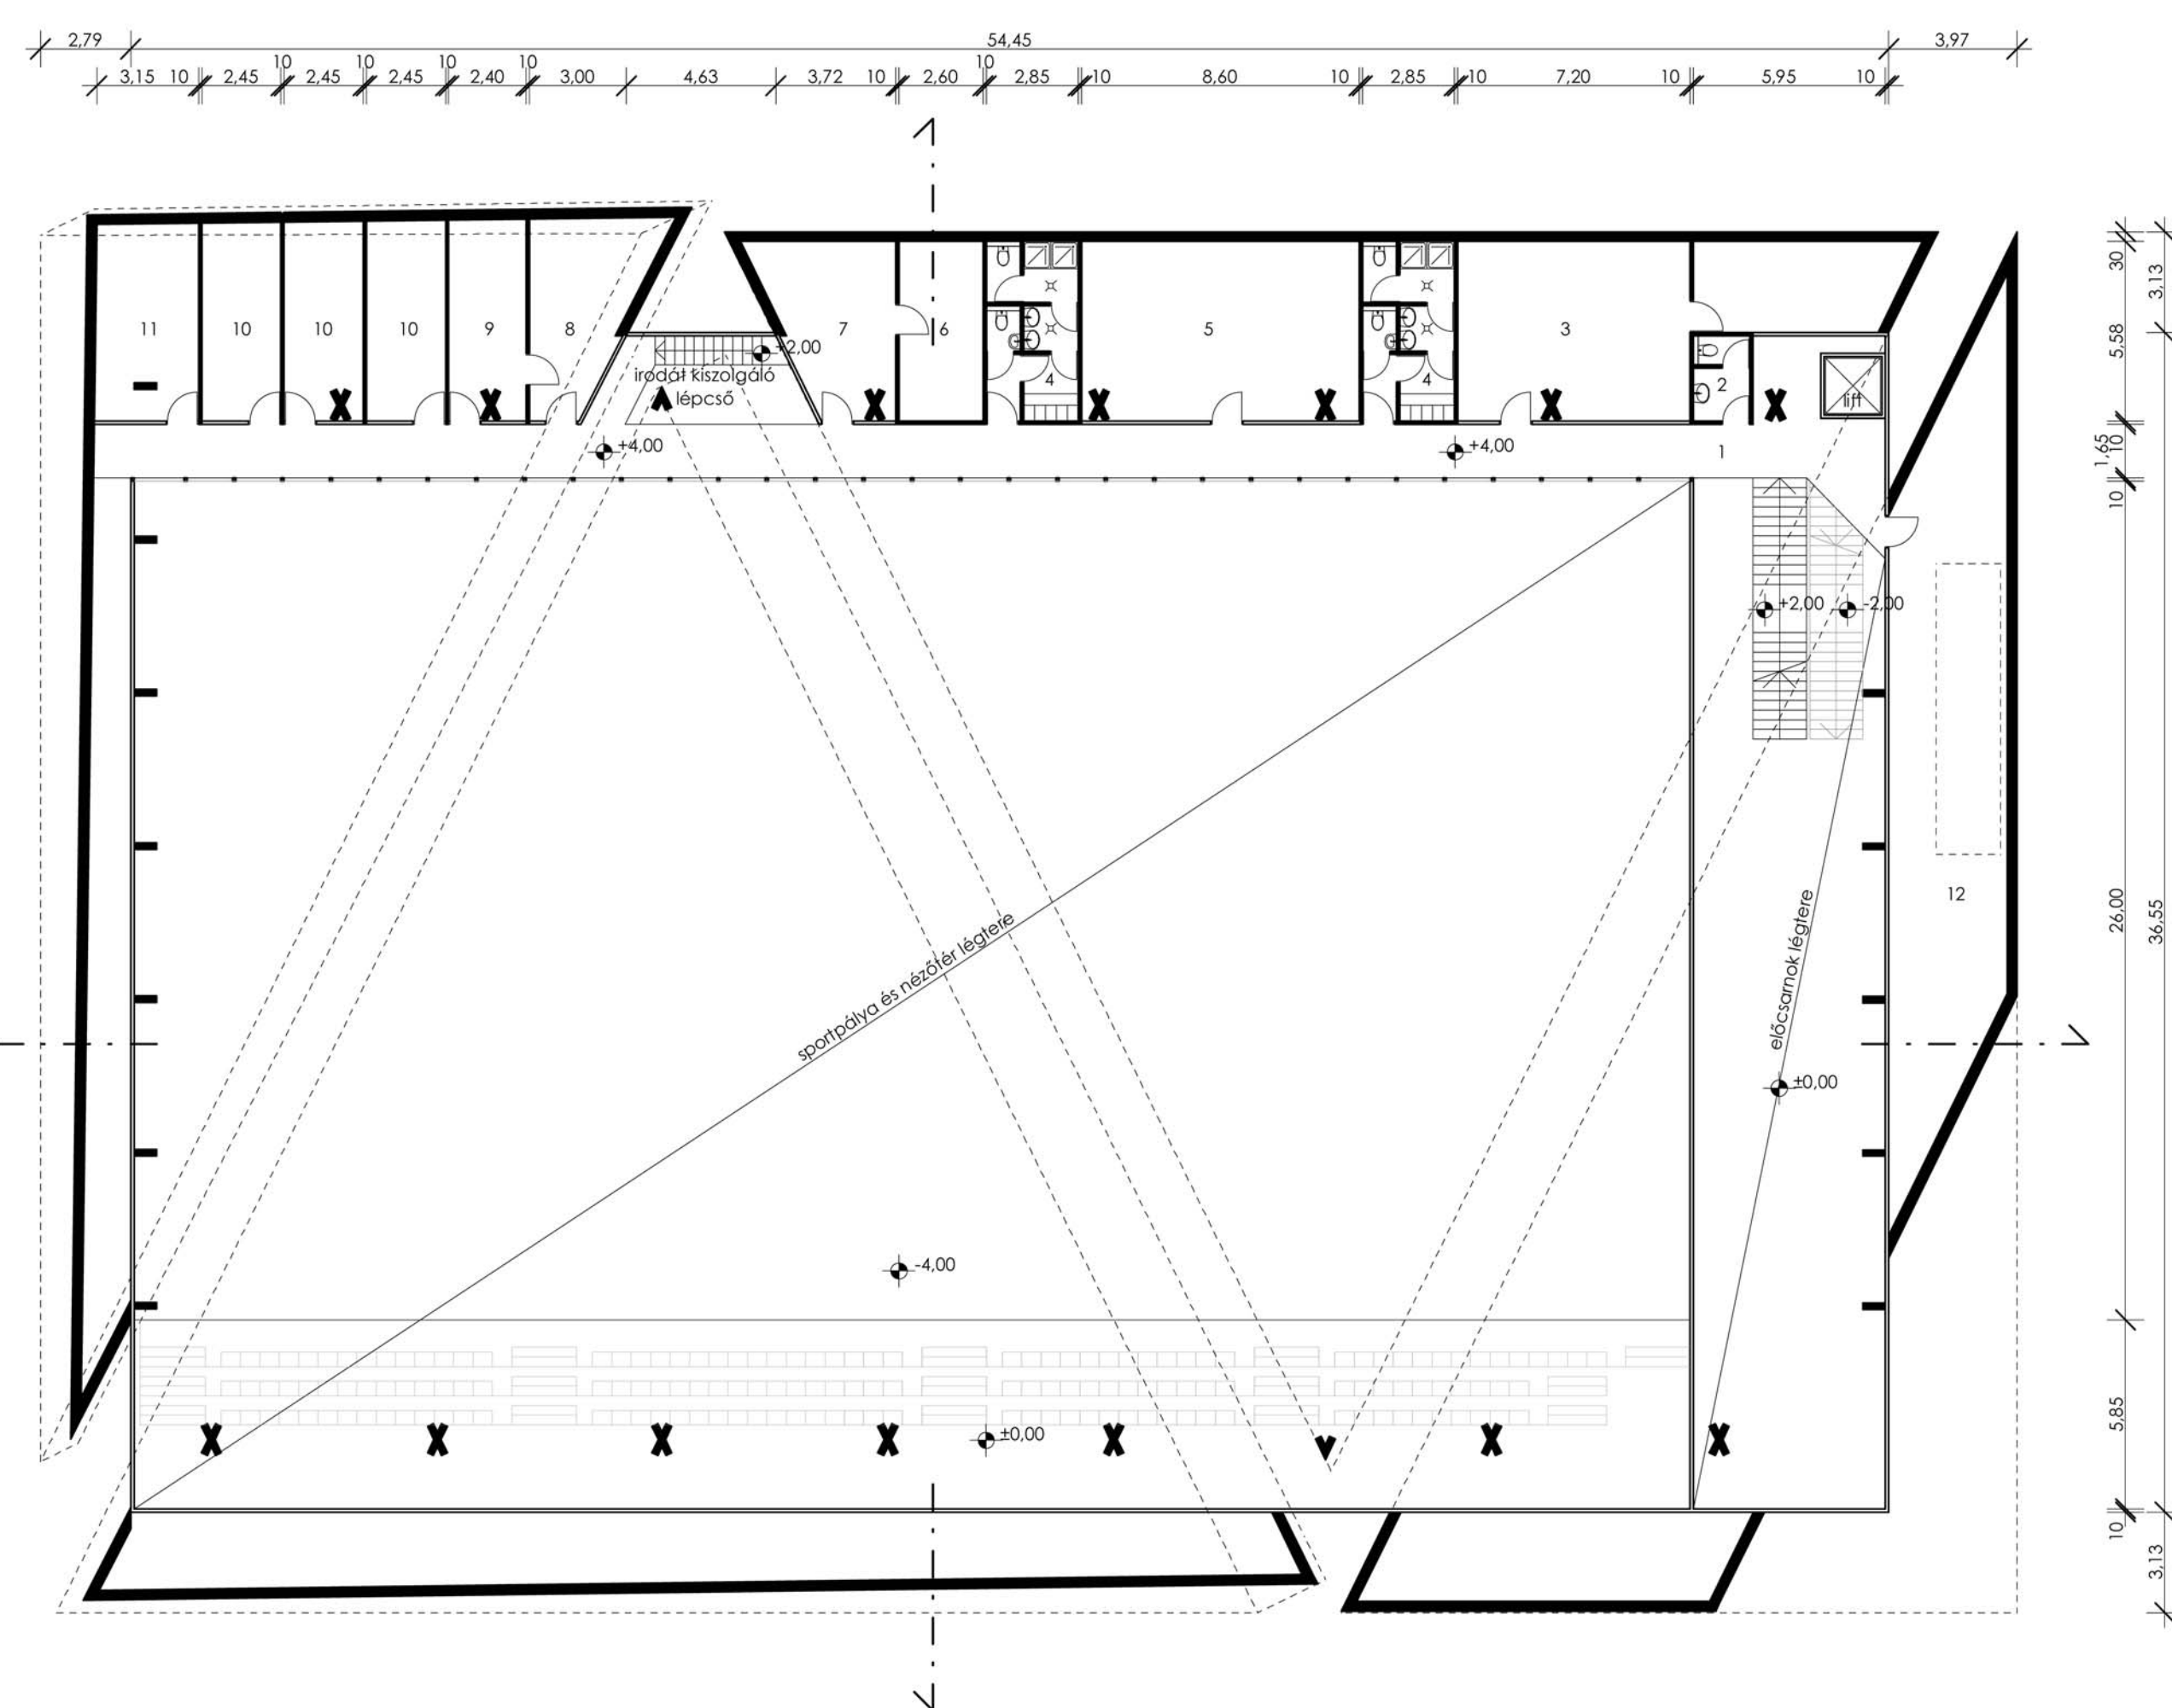

HOMLOKZAT - ÉSZAK-NYUGATI

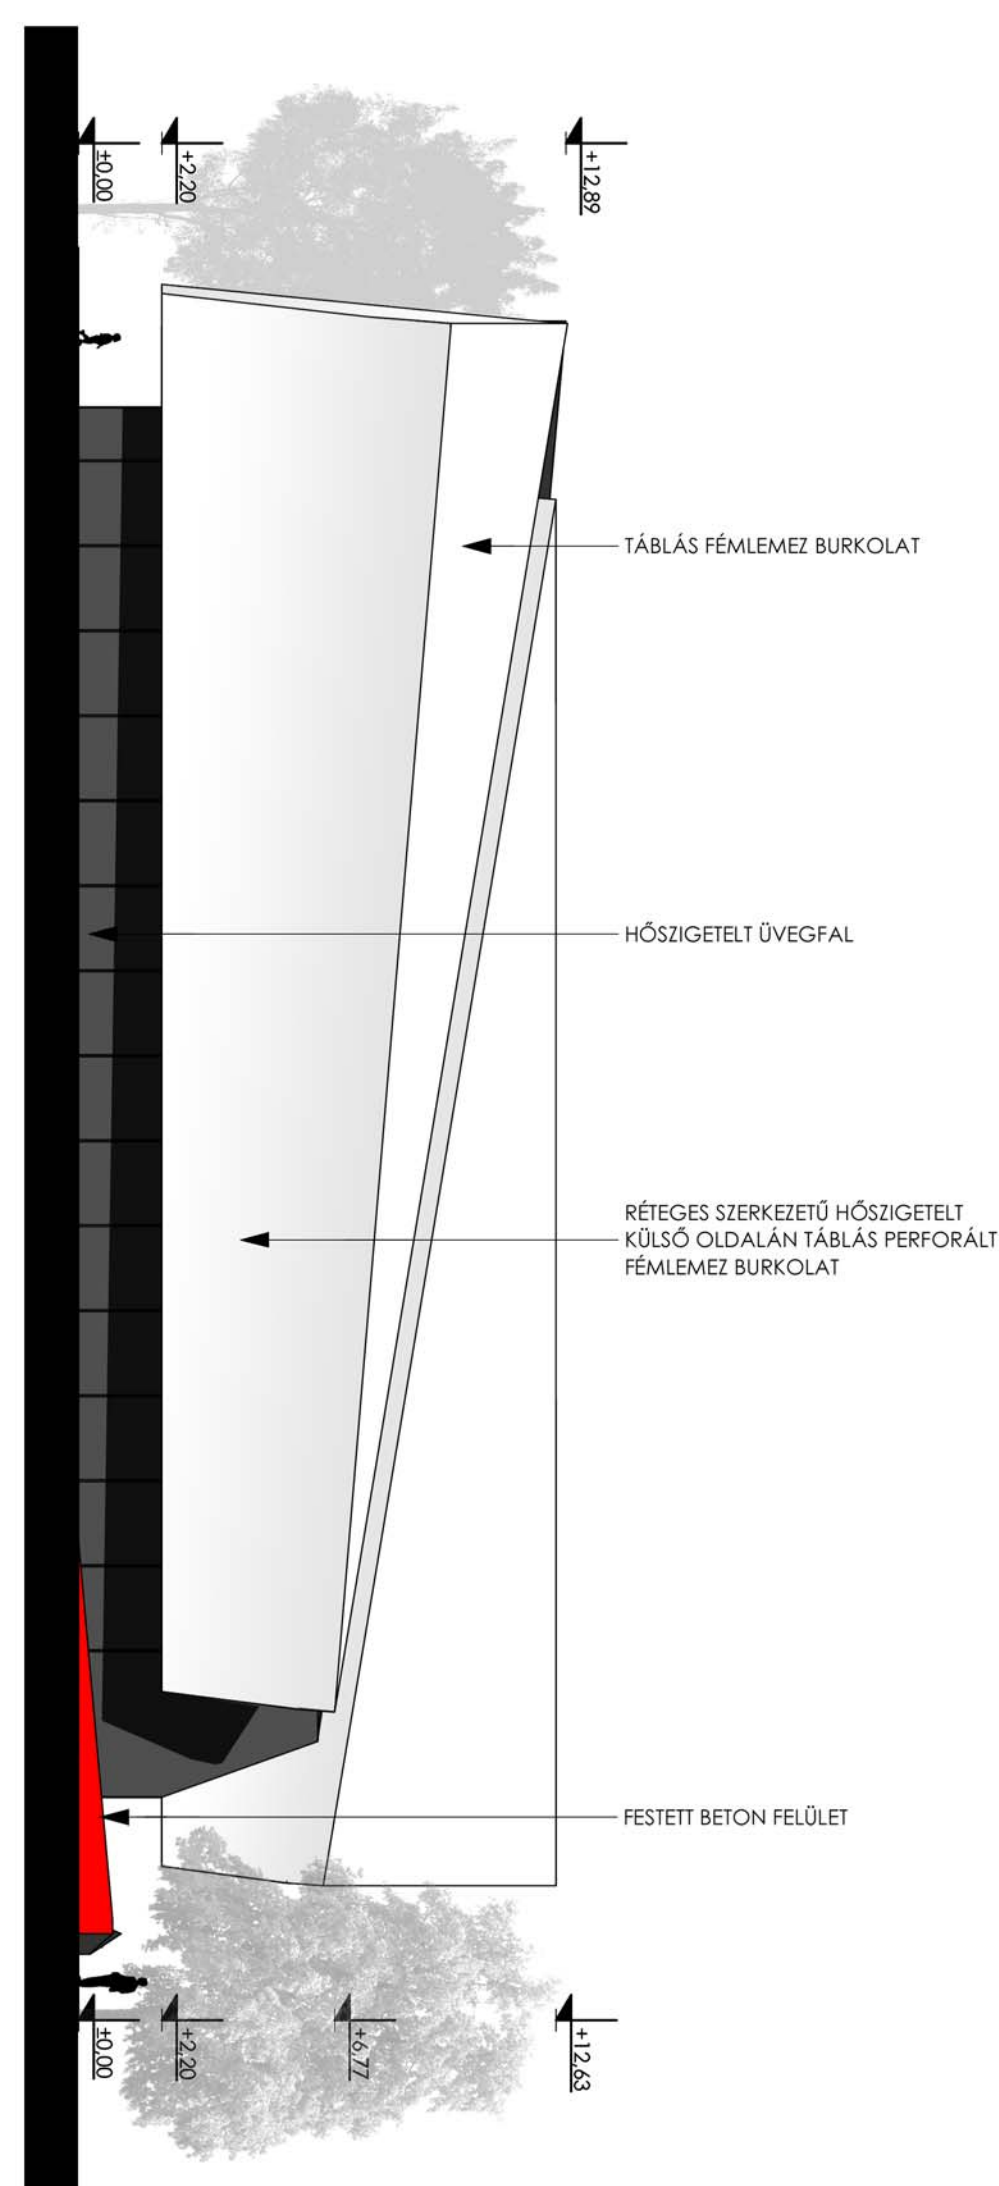

1	KÖZLEKEDŐ	96.7 m ²
2	TANÁRI MOSDÓ	4.4 m ²
3	FITNESS TEREM ÉS ESZKÖZ RAKTÁR	58.1 m ²
4	ÜLTŐZŐ	15.2 m ²
5	KONDITEREM	47.4 m ²
6	SZOLÁRIUM	14.5 m ²
7	RELAX SZOBA	19.8 m ²
8	TANESZKÖZVEZETŐI SZOBA	19.0 m ²
9	TITKÁRSÁG	14.8 m ²
10	OKTATÓI / EDZŐI SZOBA	15.2 m ²
11	SZERVEZŐI SZOBA	19.0 m ²
12	SZELLŐZŐGÉPHÁZ	75.0 m ²

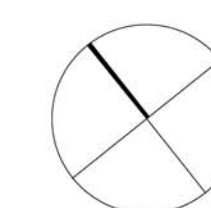

D E B R E C E N I E G Y E T E M
 É G Y E T E S I. S Z Á N I A L A T T I S P O R T C E L E P É N
 S P O R T C S A R N O K É P Í T É S
 É P Í T É S Z E T I T E R V P Á L Y Á Z A T

EMELETI ALAPRAJZ
 HOMLOKZATOK M=1:200

05