


Második emeleti alaprajz


m 1 : 200

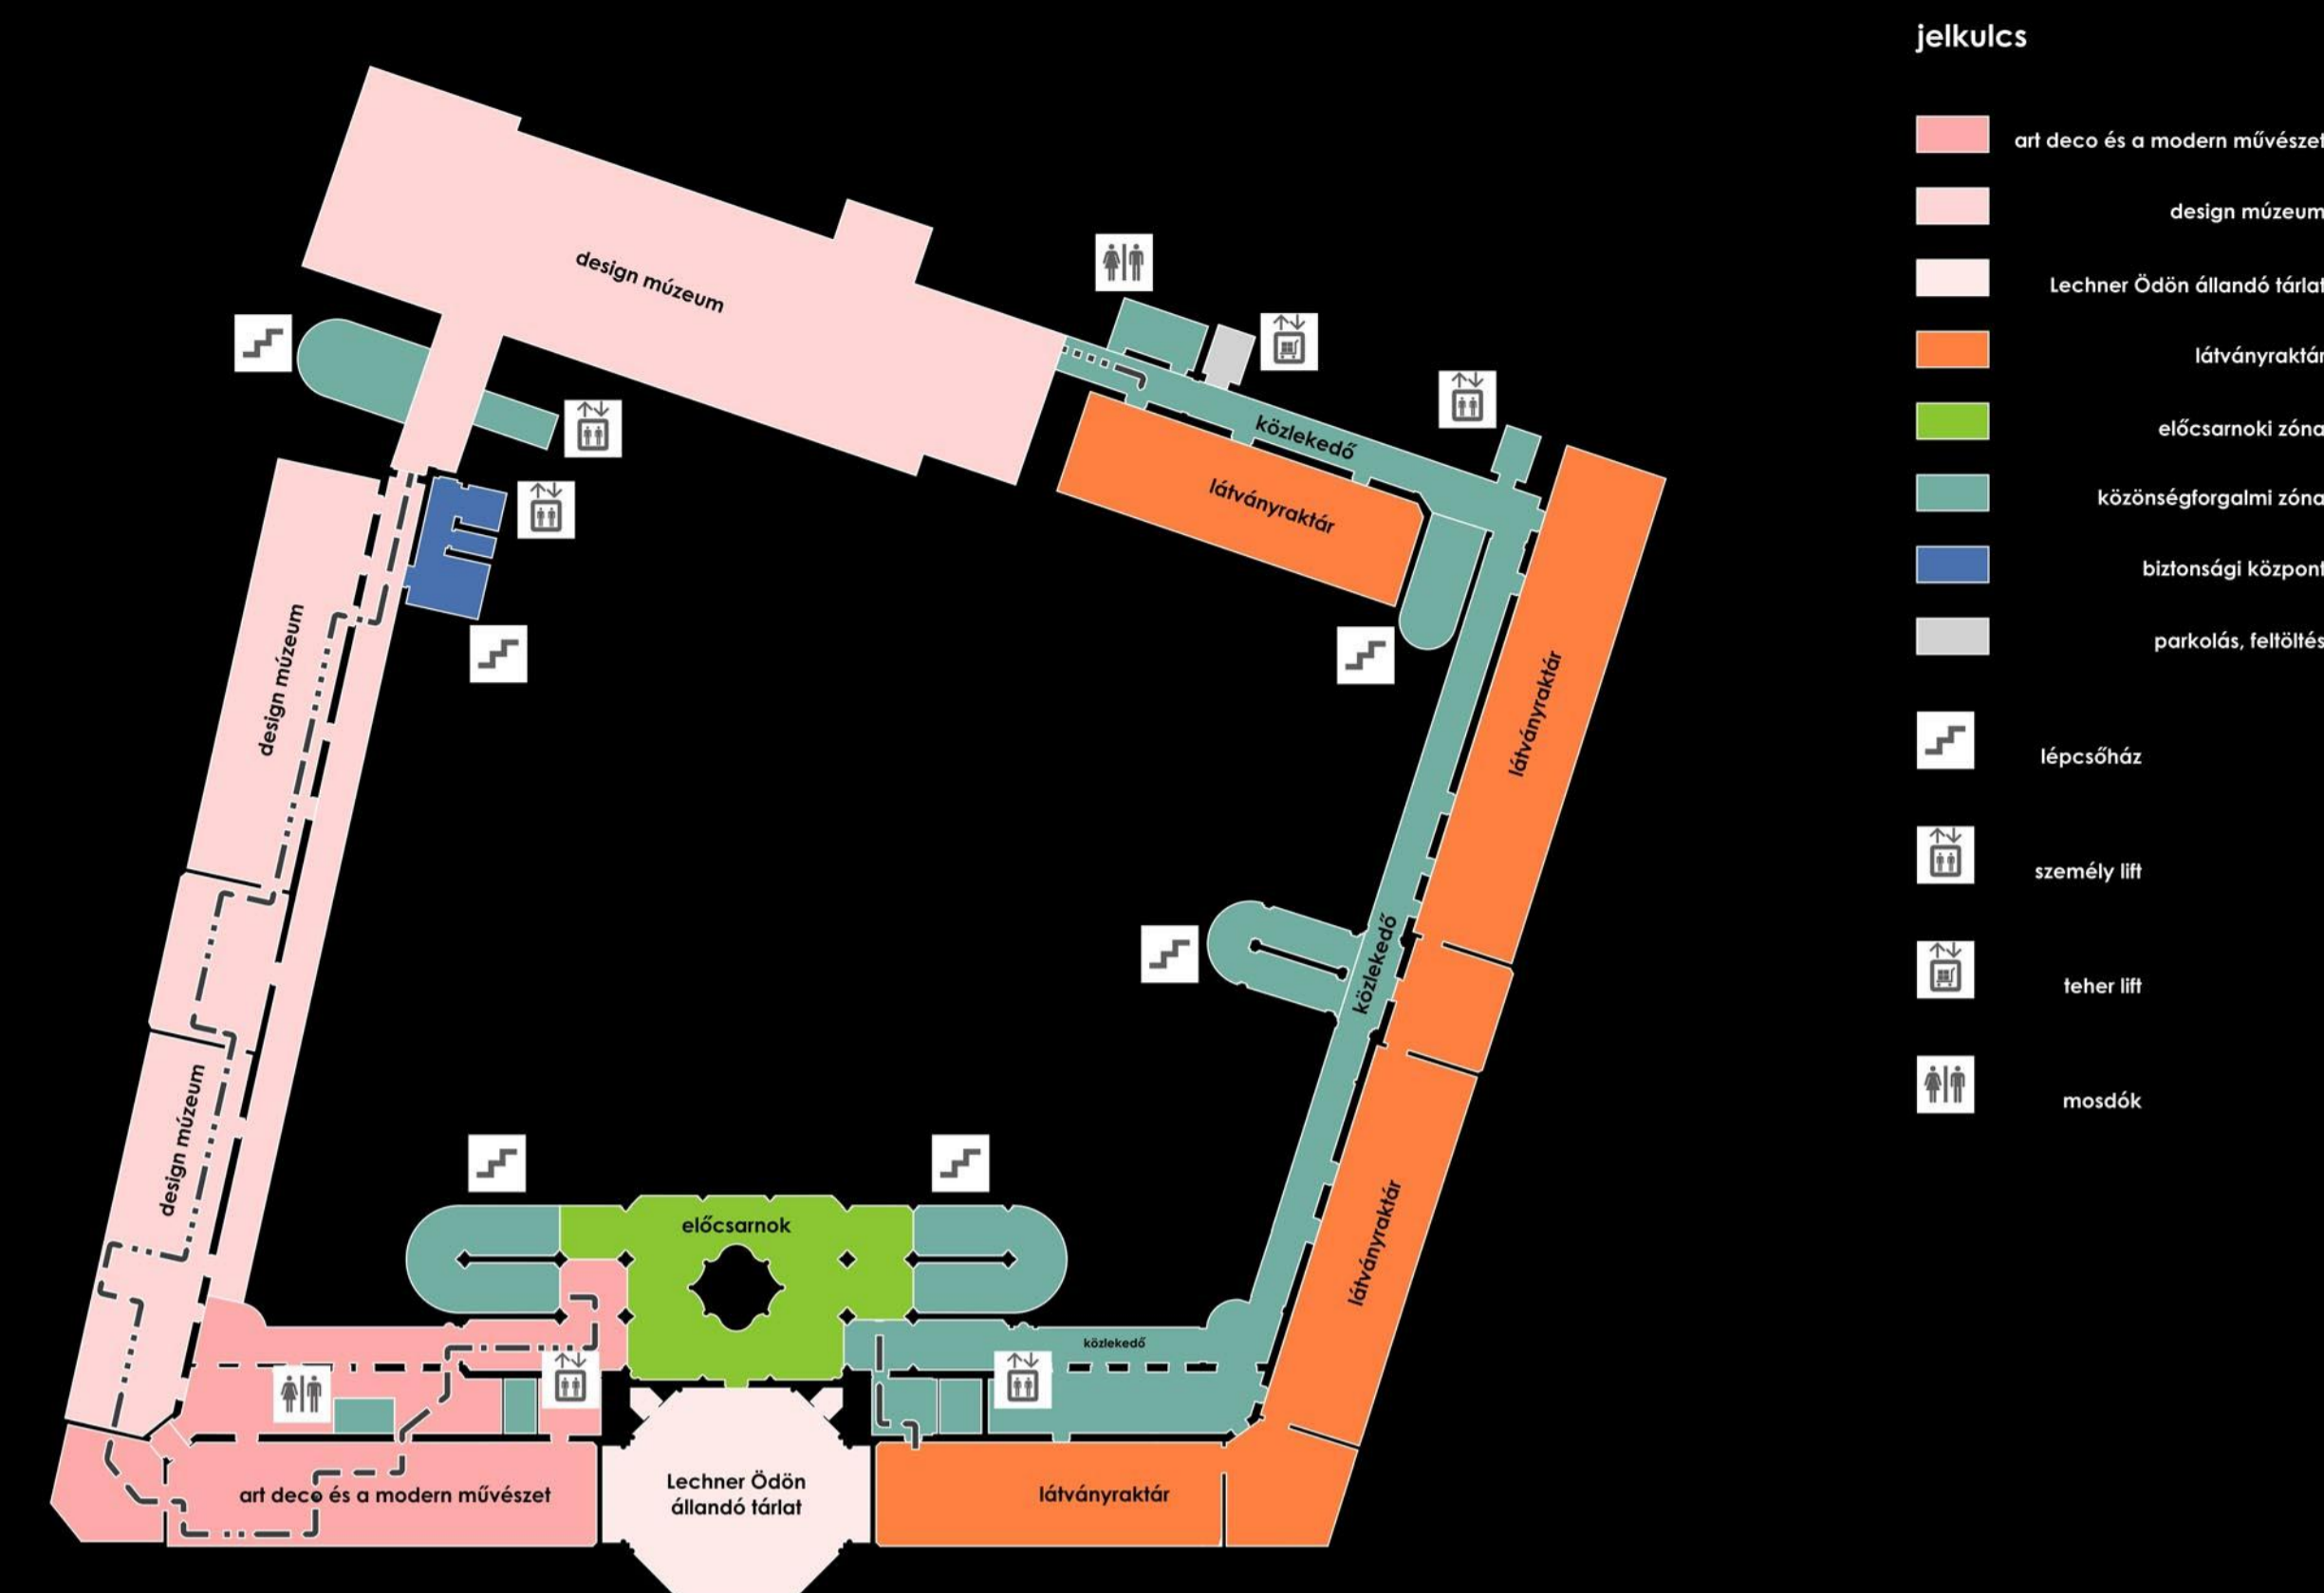

Funkcionális felépítés

m 1 : 500

- jelkulcs
- art deco és a modern művészet
 - design múzeum
 - Lechner Ödön állandó tárlat
 - látványraktár
 - előcsarnok zóna
 - közönségforgalmi zóna
 - biztonsági központ
 - parkolás, felhőtér
 - lépcsőház
 - személy lift
 - teher lift
 - mosdók

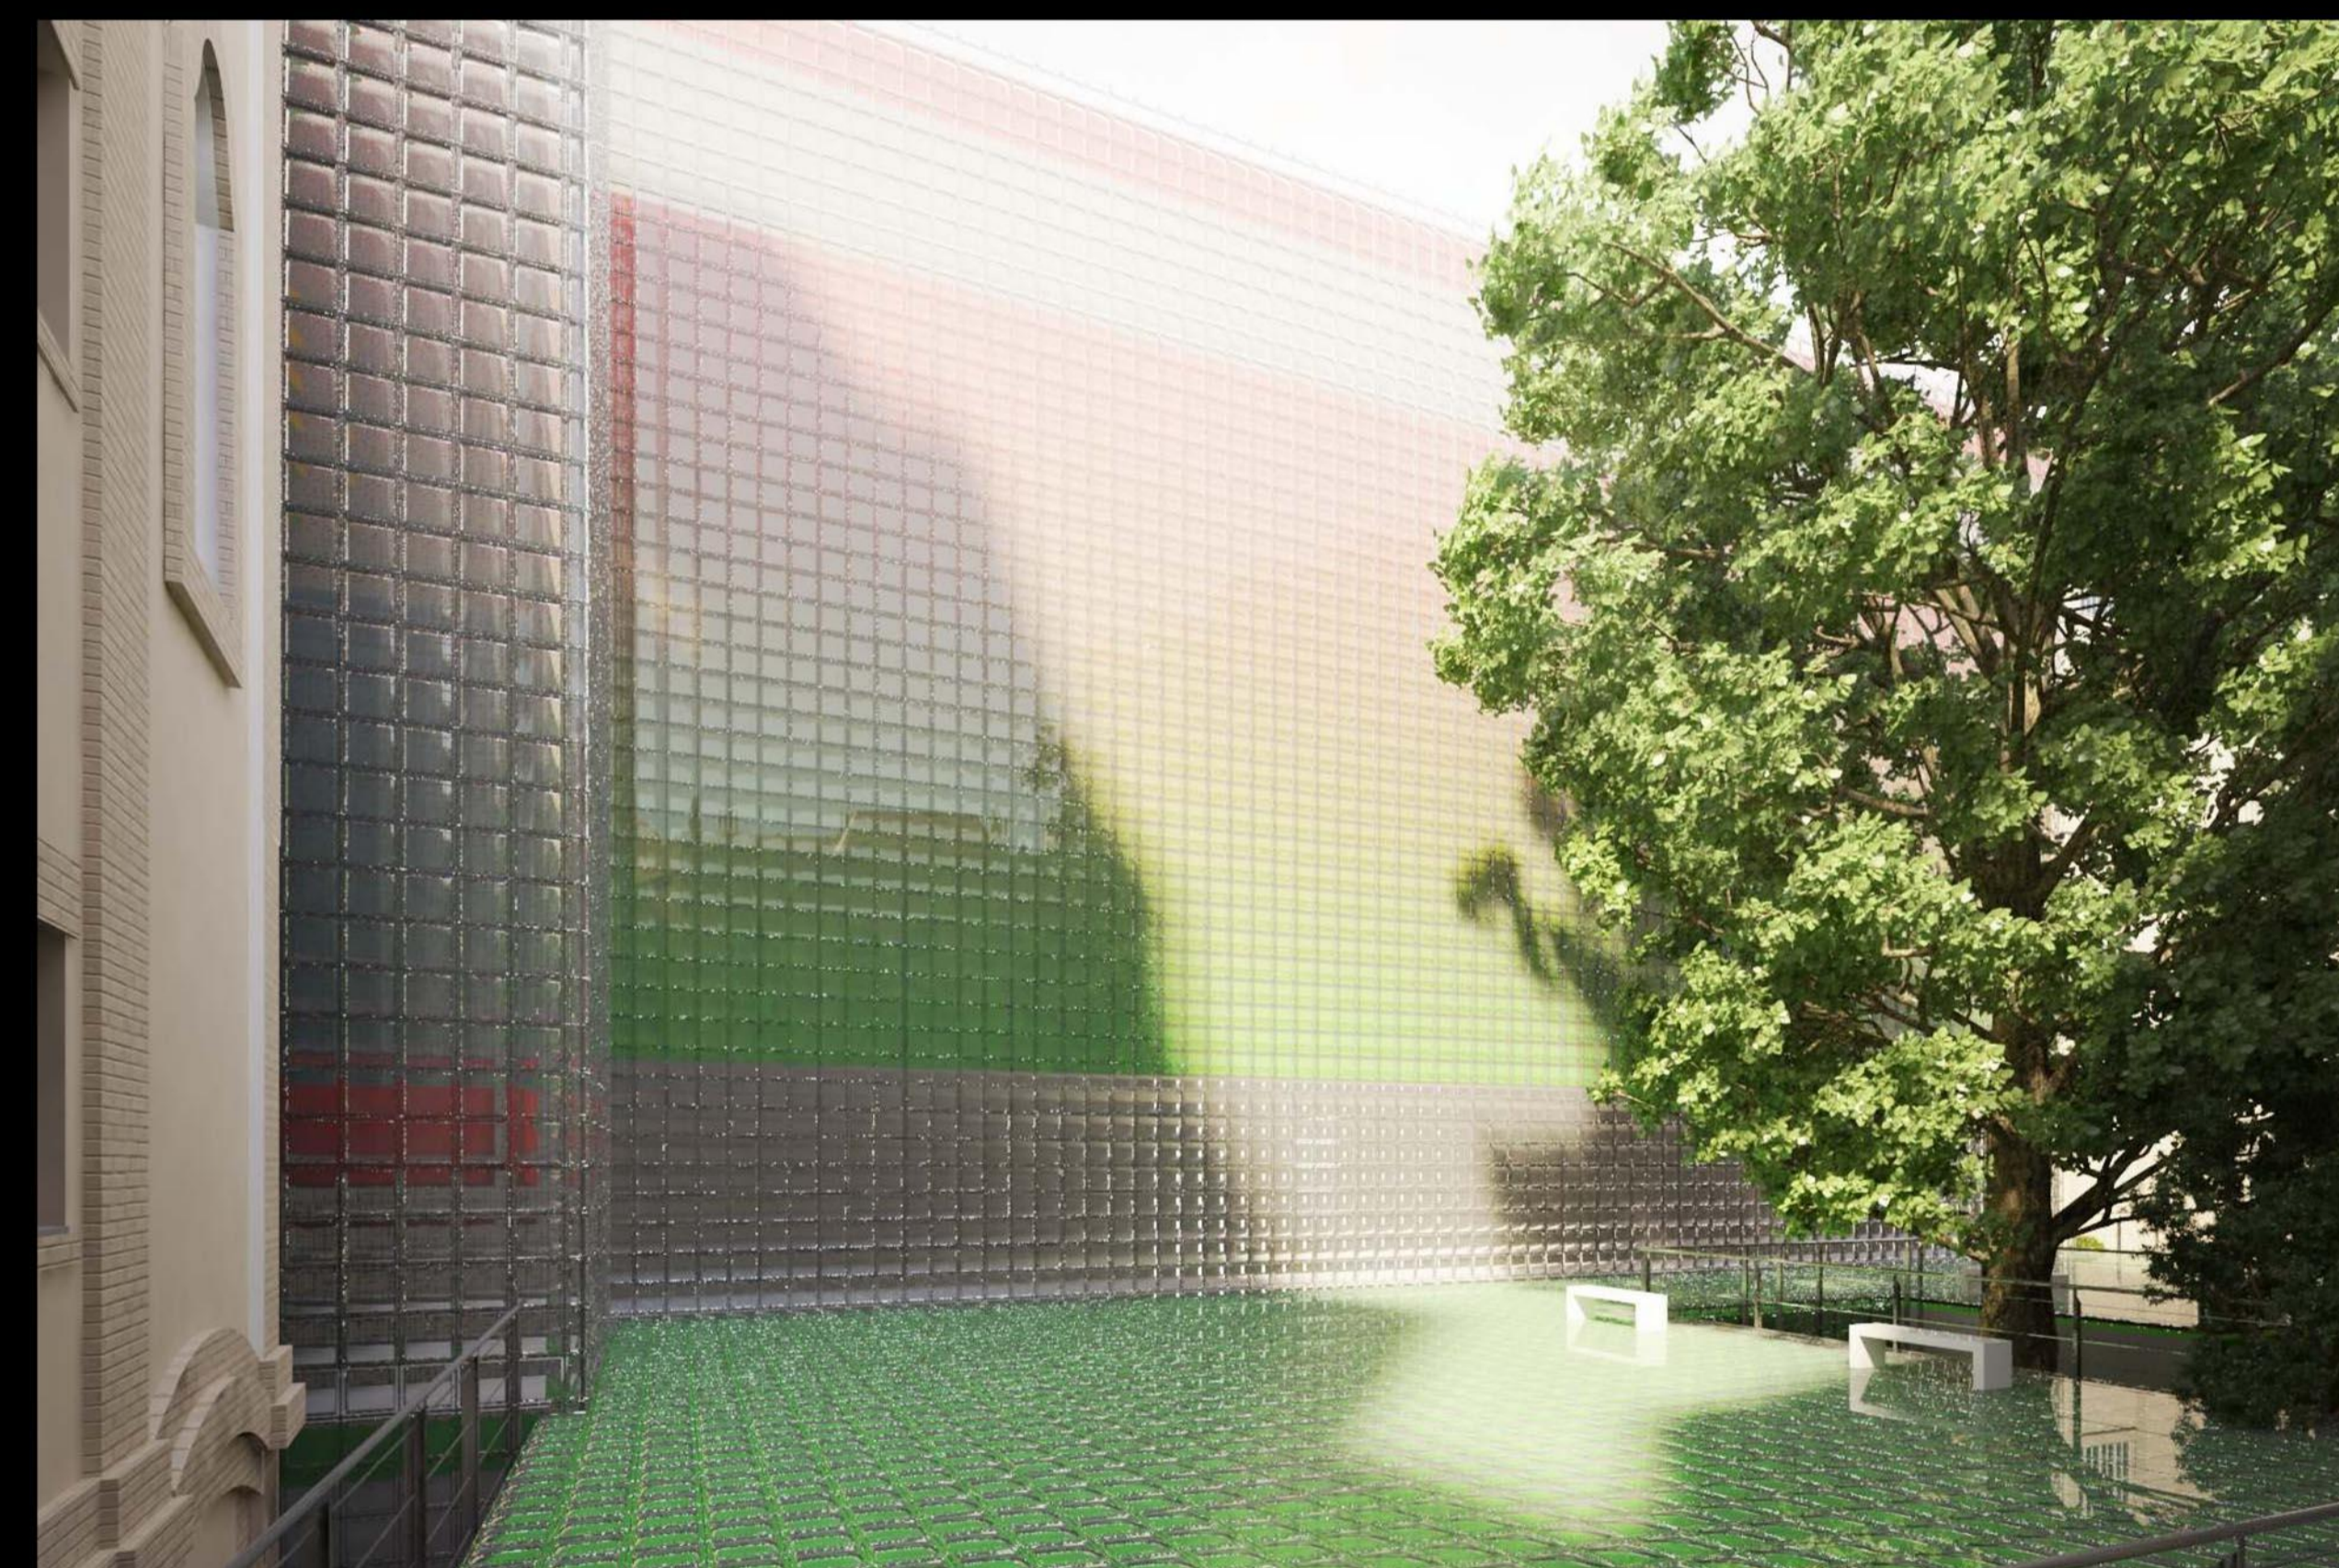

Az új beépítés udvari homlokzata



Kortárs design múzeum



A konferenciaterem kívülről