

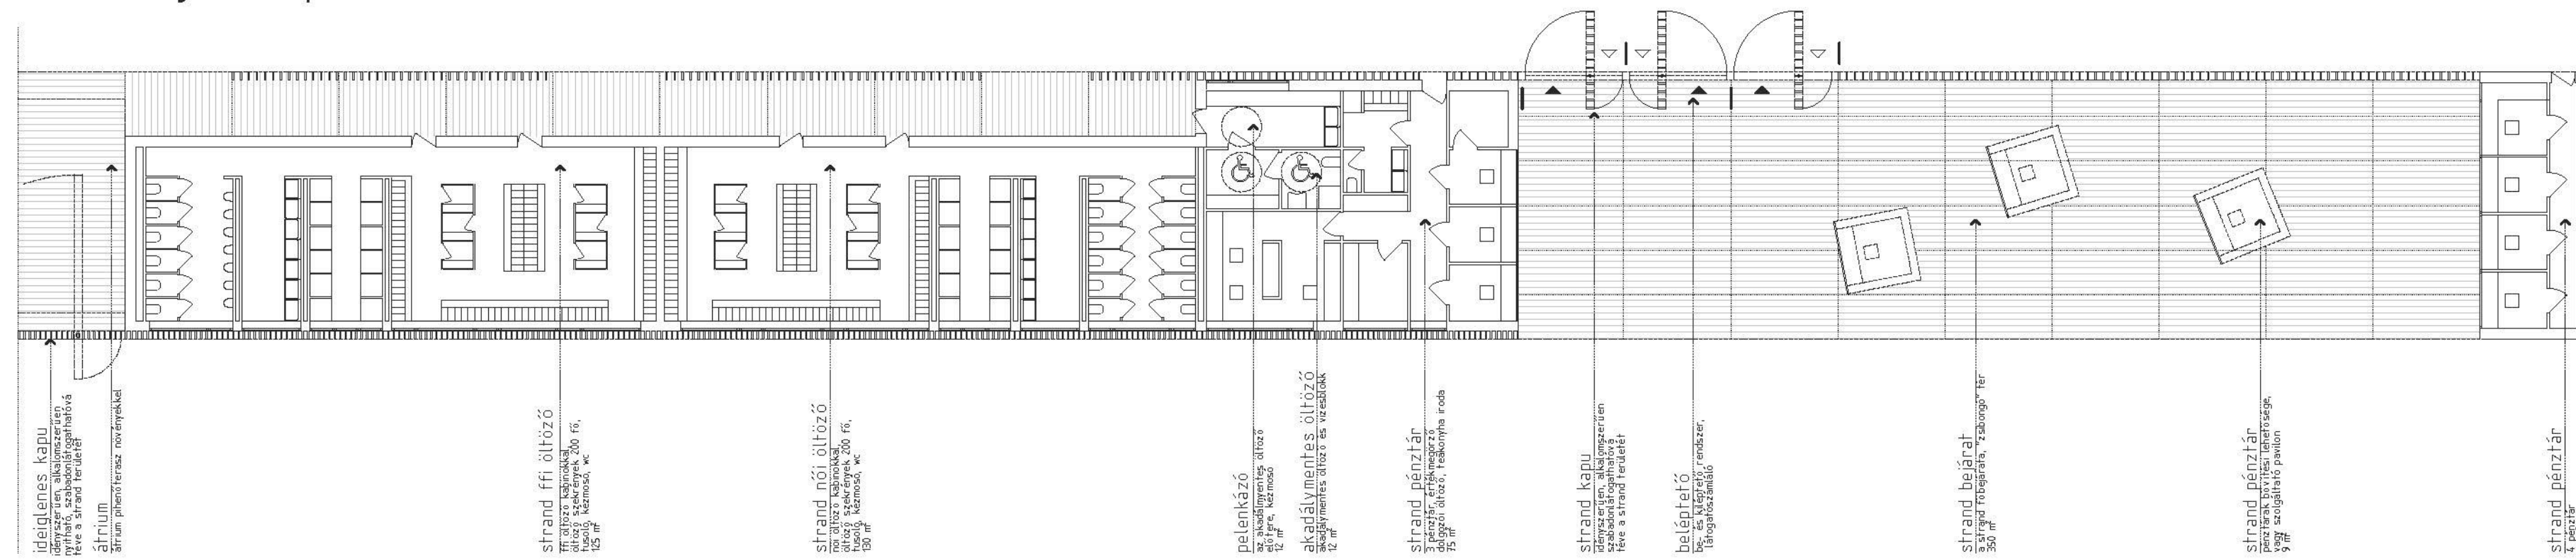



Strand bejárati épület homlokzat m 1:200

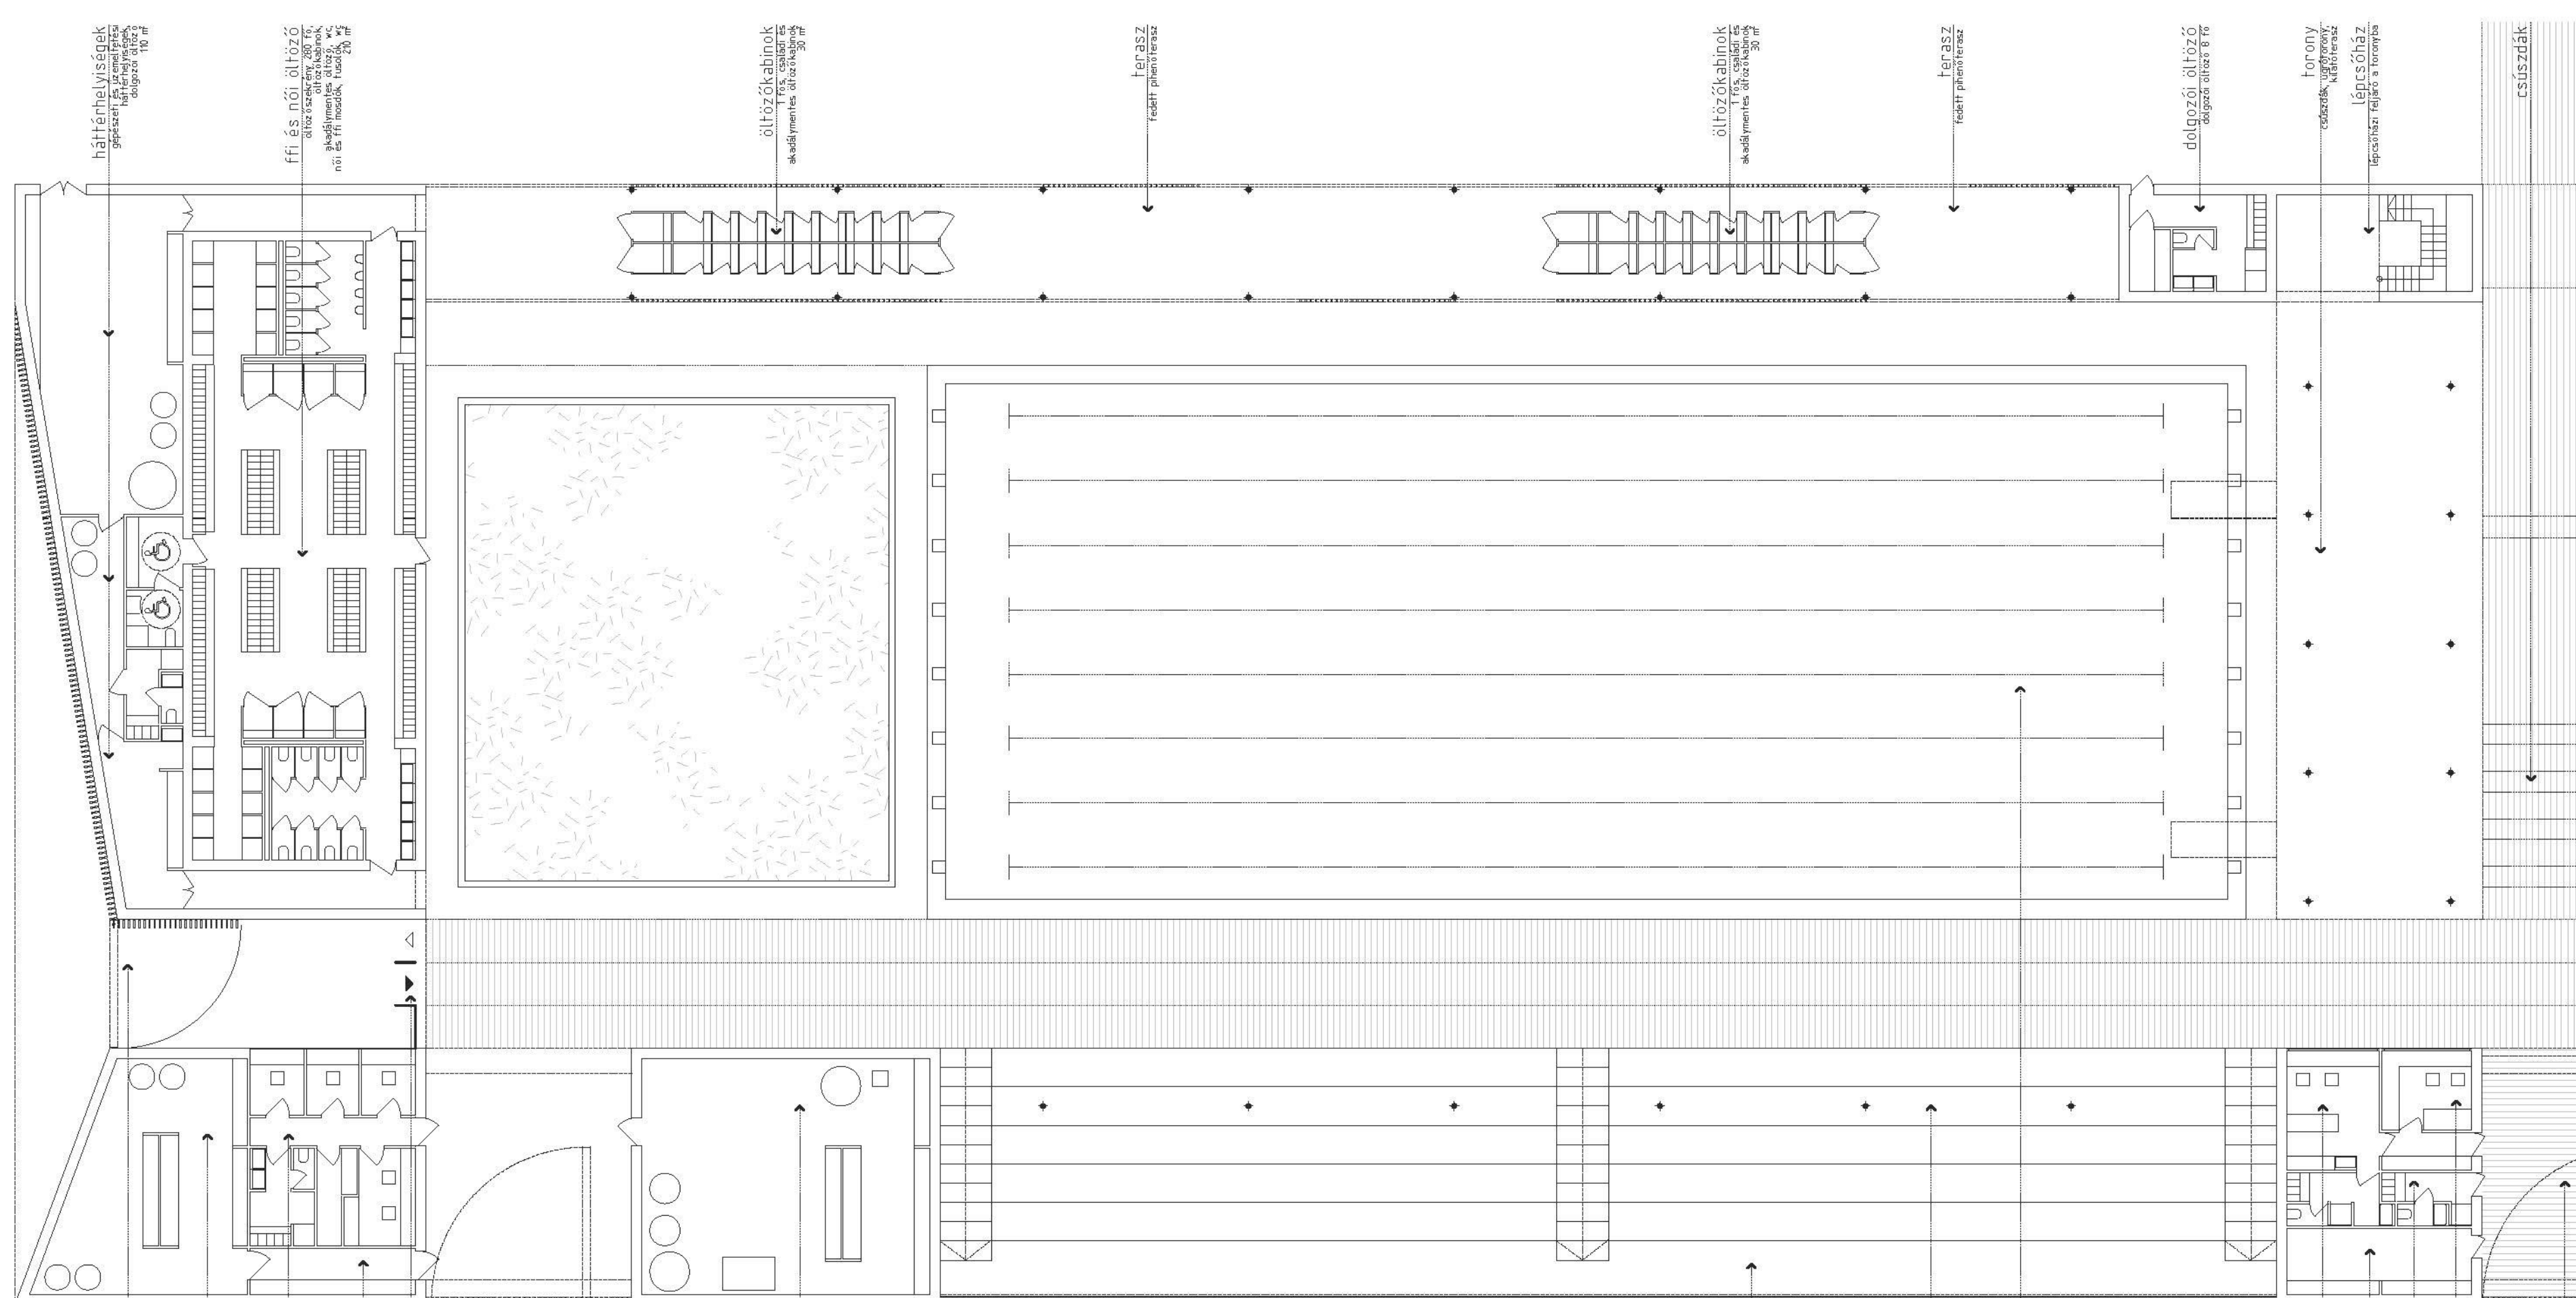

Strand bejárati épület alaprajz m 1:200

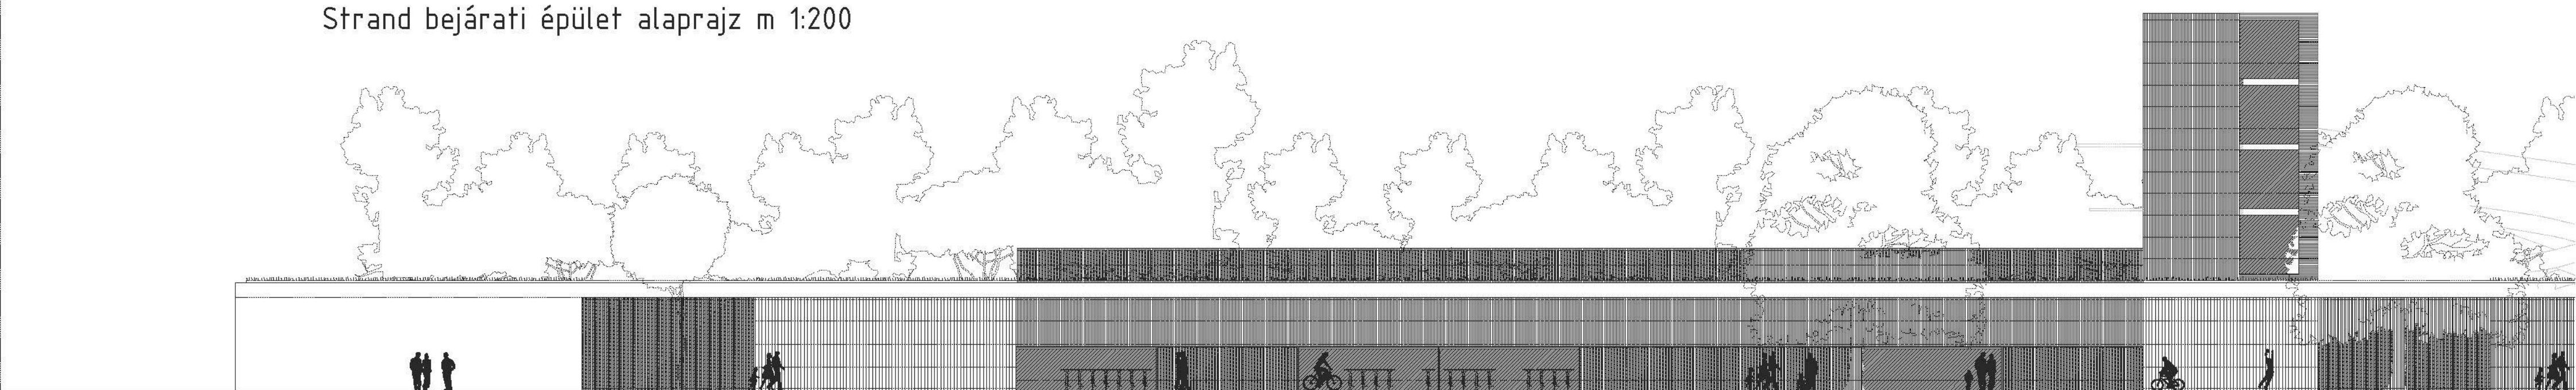

Strand bejárati épület alaprajz m 1:200

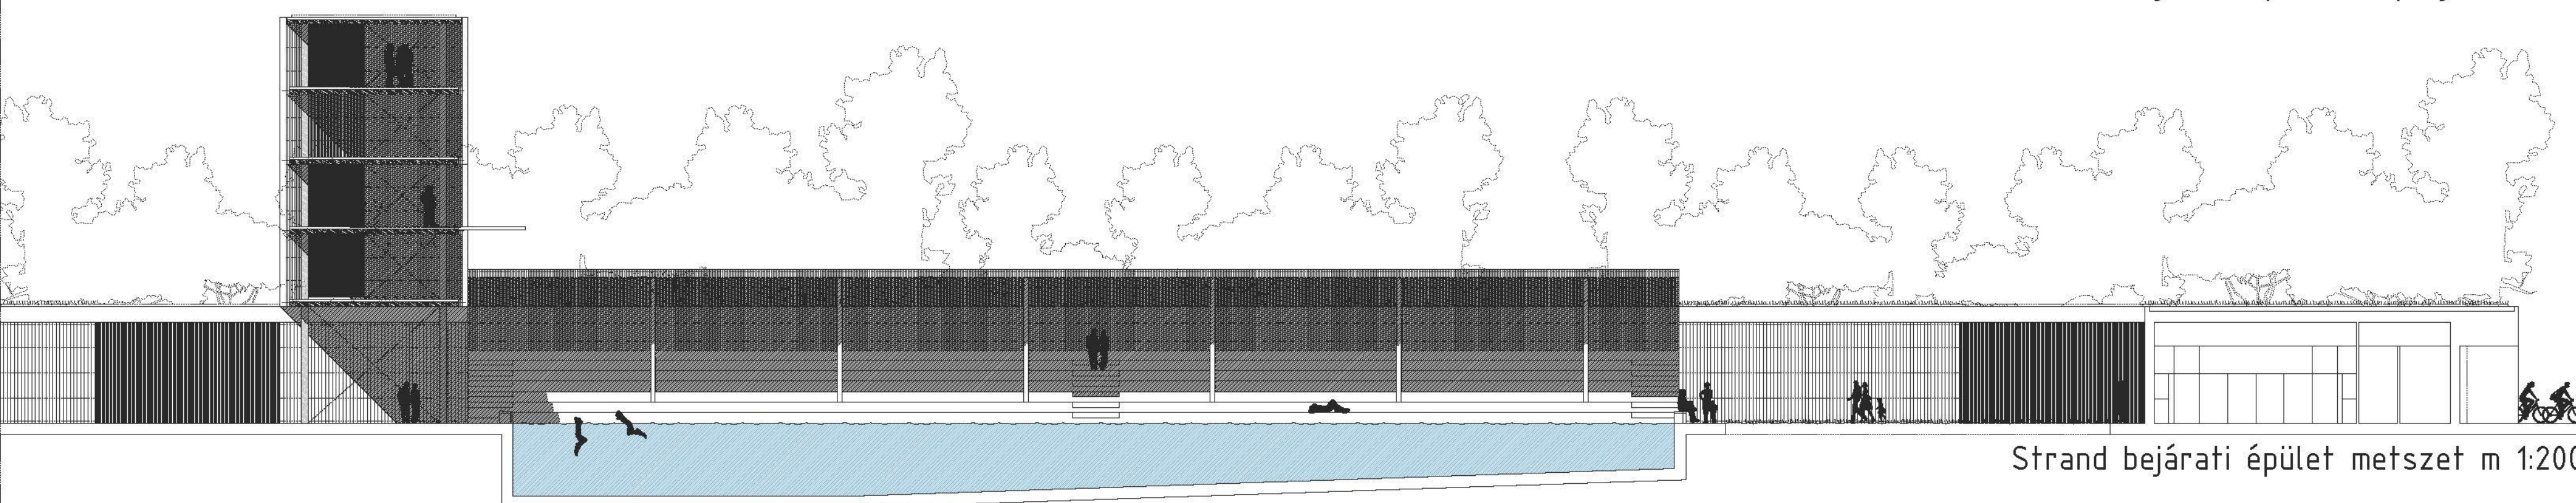

Strand bejárati épület metszet m 1:200

