


Harmadik emeleti alaprajz

m 1 : 200

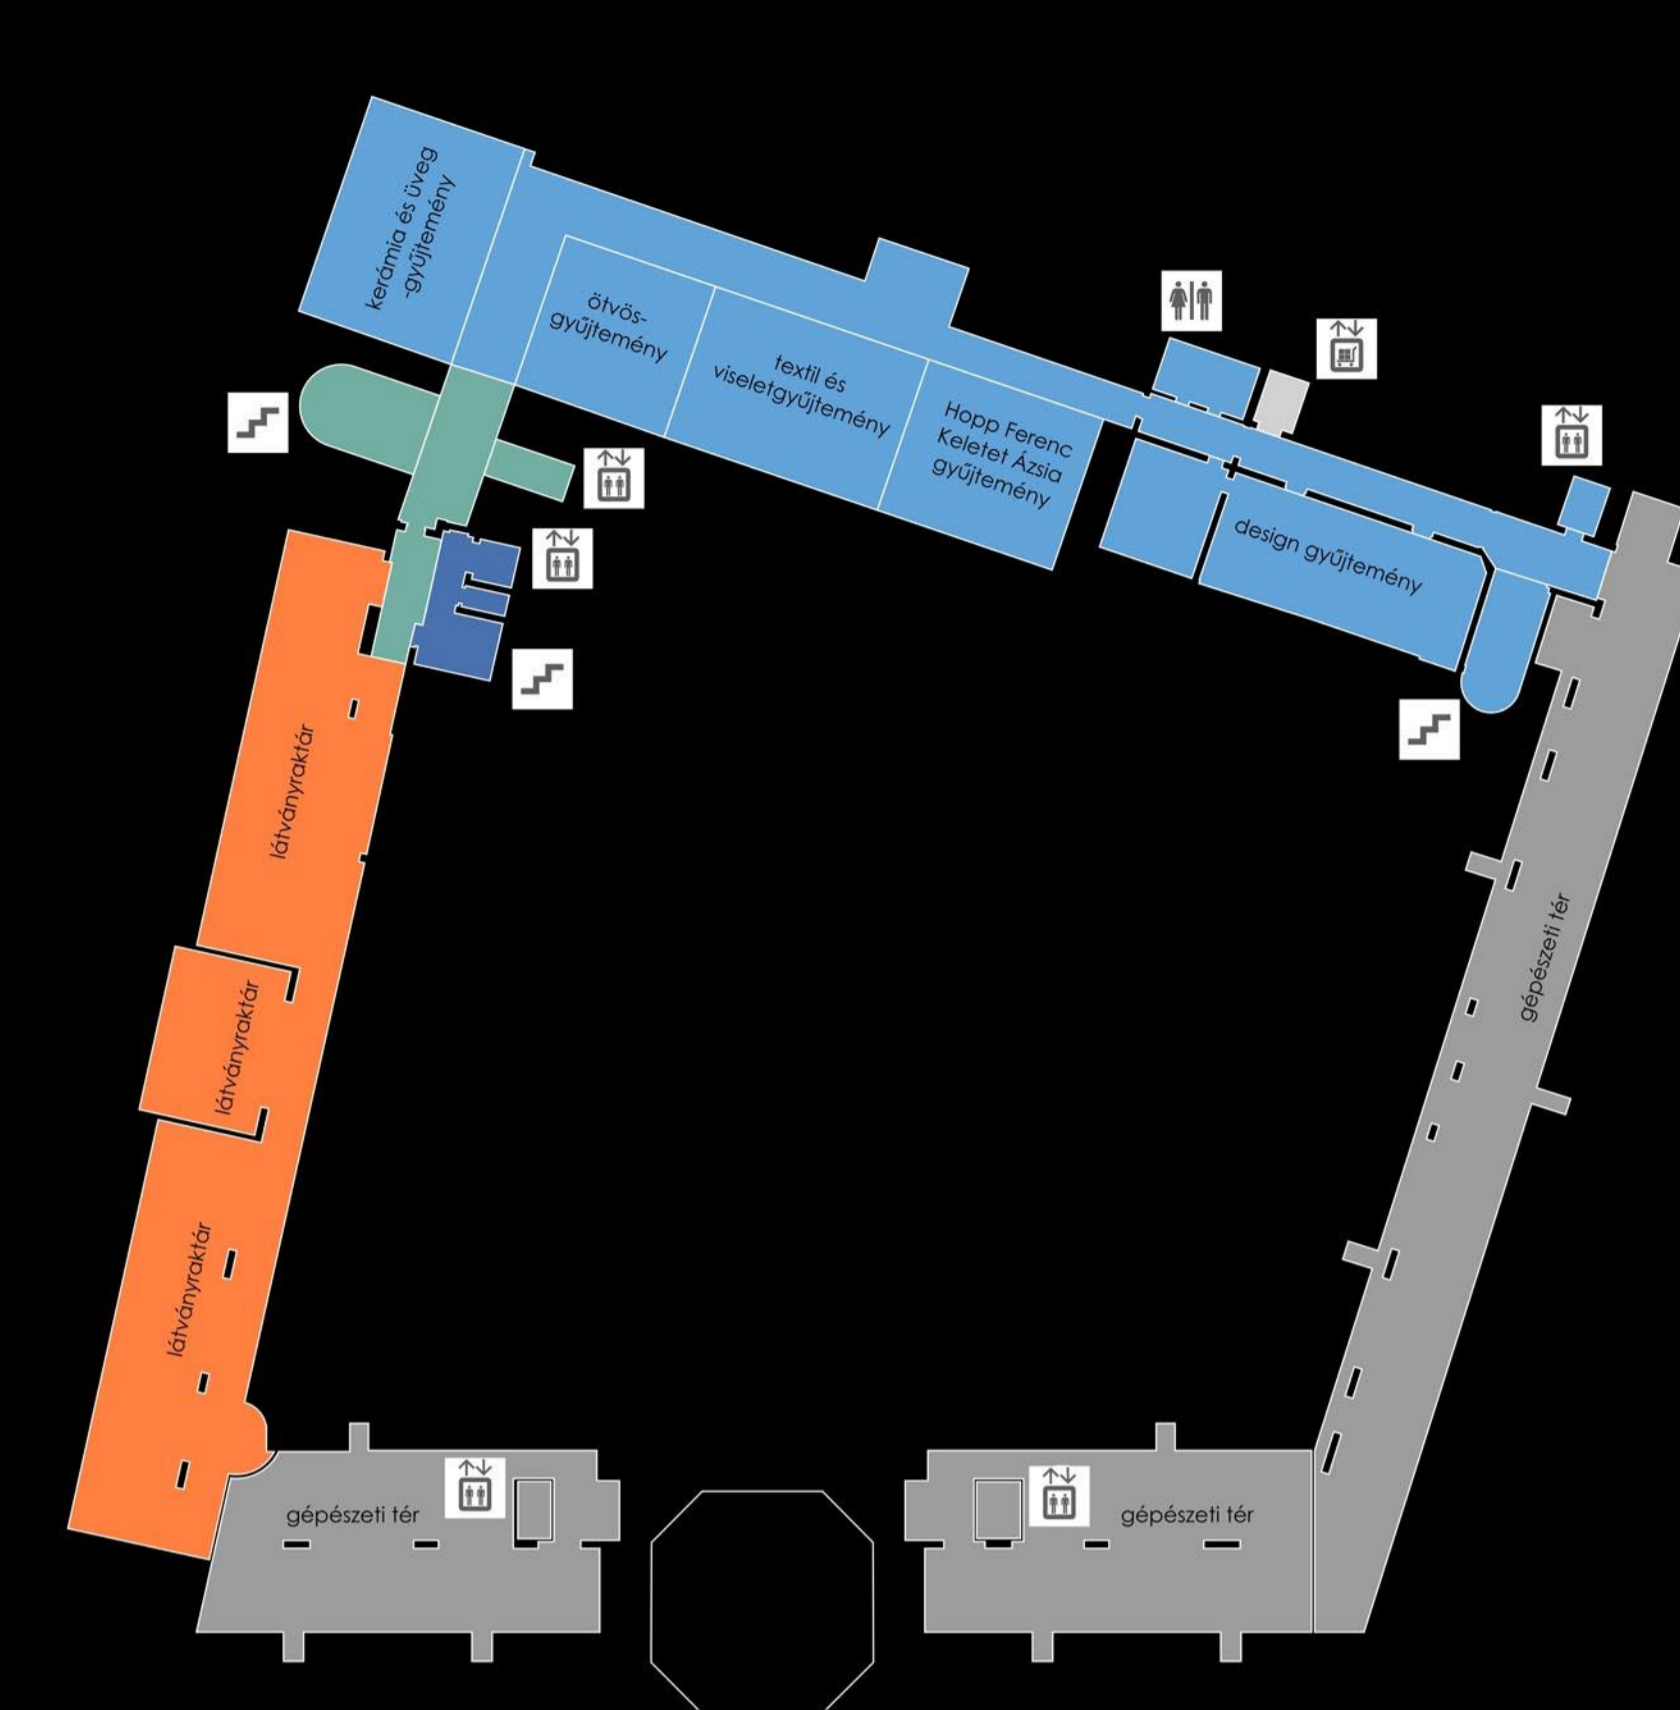

Funkcionális felépítés

m 1 : 500

jelkulcs

- raktár
- közönségforgalmi zóna
- hivatali és kutató
- biztonsági központ
- parkolási, feltöltés
- gépészeti terek
- lépcsőház
- személy lift
- teher lift
- mosdók



Az udvar képe, háttérben az új beépítéssel



Az aula, mint installációs tér



Az udvar alatti időszakos kiállítások tere