



funkcióváltás: bányatörténeti múzeum
a Káttán kulturális funkció meglévő épületben.

funkcióváltás: szabadtéri színpad, felvonulási terület
a meglévő épület átalakításával a másik kulturális épület a terepben helyet nyújt a Szabadtéri Színház szolgálatára.

geológiai tanösvény
a sétány mentén, és a káttában fut végig, a kőbányatörténeti, bányatörténeti, helytörténeti, geológiai információkkal, pihenő pontokkal.

szoborpark
a sétány mentén, a káttában, a zöldfelületekre ültetve.

szabadtéri színpad
idényjellegű, nyári lakások, könnyűszerkezetes, félrebontható nézőterrel.

kilátó
a sziklaparkányra ültetve, az egyik oldalról lépcsősorral kísérve. A kilátópont profézisként harap a káttán falára.

szálló helyszíne
1:2000

wellness szálló általános lakószintjei alaprajz
b.a.: 3258m² 1:500

Két szint egymás fölötti, a második szinten wellness légtér helyett teraszterfő. Lábakra állított fűtőtestek, melyek között és alatt átfolyik az erdő. A kialakuló természetes átriumban szabadidős, pihenő tevékenységek folynak a szobaszintekről közvetlen eléréssel. Szintenként 71 szobával, amelyből 2 lakosztály, 4db 1 ágyas szoba, 65 db kétágyas szoba.
bruttó alapterület: 2530 m²

fedett külső pihenőtér és park

a lakosztályok alatti pihenőtér közvetlen kapcsolattal a szobaszárnyak közlekedő területeihez, pavilonokkal, külső kiszolgáló egységekkel

kávézó
fogasztóter kiszolgáló funkciókkal terület: 185 m²

igazgatás
irodák, tárolók, kiszolgáló h. terület: 343 m²

különterem
multifunkcionális rendezvényterem kapcsolatban a parkolóval, 1. lépcsőházzal, kiszolgáló terekkel bruttó alapterület: 192-175 m²

üzemeltetés
közvetlen összeköttetésben az igazgatással, és a 3. lépcsőházzal bruttó alapterület: 390 m²

wellness szálló felső csatlakozó szintjei beépítési alaprajz
b.a.: 3586m² 1:500

lounge
megérkezés, információ, backoffice, csomagmegőrző bruttó alapterület: 231 m²

wellness fürdő
Két traktusból álló impozáns tér. A vizes funkciók és az alatta lévő konyha között szervízszinttel, két szint magas terrel. A hosszú medencénél épületmagas tér, bevilágító, napozóterasz.
bruttó alapterület: 513 m²

wellness-kiszolgáló terek
A bejárati traktus előzői a loungeból, és papucsszárnyak el. A fürdő-térrel szintkülönbséggel elválasztva.
bruttó alapterület: 184 m²

külső vízfelület
szőkőkút

wellness szálló alsó csatlakozó szintjei beépítési alaprajz
b.a.: 4319m² 1:500

fedett gépkocsitároló
parkolóház a helyszín első felszíni rétegén, minimális terepkiemeléssel 100 db parkolóhely bruttó alapterület: 2500 m²

konyha
külső-belső eléréssel, konyha-szálló kapcsolattal (felette a fürdő szervízszintje)
bruttó alapterület: 333 m²

külső parkolók
P16

étterem
bruttó alapterület: 452 m²

külső vízfelület
szőkőkút

wellness szálló**** össz. bruttó alapterület: 14.420 m²

A meglévő helyszínt a szabályozási terv alapján fejlesztendő, a természetvédelmi övezet mellett, a káttán bejáratában. Nem zavarja a Bánlang Fürdőt, sem a védett hegyet, jól megközelíthető, a vizes új területek és a kőbányák összeköttetésében van. A legelső bányáépület elbontásával az épület a tervezett sétánnyal párhuzamosan az emelkedő terepen, illetve északról természetes platformra fektetve. A fenti kis utca megszűnik, helyette a szabályozási terv sugallatára átkerül a szálló és a hegy közös - célforgalomnak.

Természetes lejtőre telepítve, miáltal a terepkiemelés minimálisra csökkentjük. Megközelítése két irányból, a gépkocsik az épület főhomlokzatát nem érintik. A két főmegközelítő út egy fa, lábakra állított lakosztály és a monolituss világos főmegközelítő út mellett, és egy napozóteraszra fekszik fel, a legelső, lábafel színtre.

A legelső szint a sétány felé felnyíló transzparens homlokzata beendegi az erdőt az étterembe, külső teraszra így a szint előtere, és viszont, a gasztronómia kikerül a fák lombja alá. A terep az étterem felől teljes felnyírást terel, fokozatosan emelkedik. Itt van a 100 db fedett gépkocsibeálló, az üzemeletési terei, a konyha, étterem, és lakosztály. A lakosztályi vertikális közlekedők itt indulnak.

Az érkező szinten transzparens terekben folyik a megérkezés, csekkolás, üdvözlés. A wellness funkciók ebből az irányból publikusak, itt kapott helyet a kávézó. A szint jellemzően délről nyitott, és a ház előtt futó sétánnyal, illetve a Várhegy erdejével kommunikál. A wellness fürdő óriási térből, magasról becsúszó fényekben úszik. A kétszintes üvegfallal kelet felé, a város irányába tájolt, árnyékolható. A napozóteraszban folytatódik, a lábafel szint lemeze, a ház galérija, körbefonja. Ezek a szobák észak-délre tájoltak. A főmegközelítő út állítva, így a zöld ebből az irányból is keresztül tud futni, a védett udvaron kerti, kültéri események történnek.


A lakosztályok duplán telepítettek, a magasabb a wellness légtér helyett terasszal. Kialakítása 4 csillagot ad (legyágyas, kétágyas szobákkal, fürdővel, lakosztályal). A lakosztályok egyik felé délre, a fák lombja felé tájolt, a fával borított főmegközelítő beakad a következő lombos erdőbe, ami becsúszik az emelt átriumterbe. Ezek a szobák észak-délre tájoltak. A főmegközelítő út állítva, így a zöld ebből az irányból is keresztül tud futni, a védett udvaron kerti, kültéri események történnek.

erdei sétaút

Történelmi sétaút a tanösvény részeként, a Földvár sáncain és a sziklaparkányok érintésével.

absztrachált torony

a Földvár sáncain, utalásszerű rekonstrukció, régészeti szempontokkal egyeztetve helyét és módját.

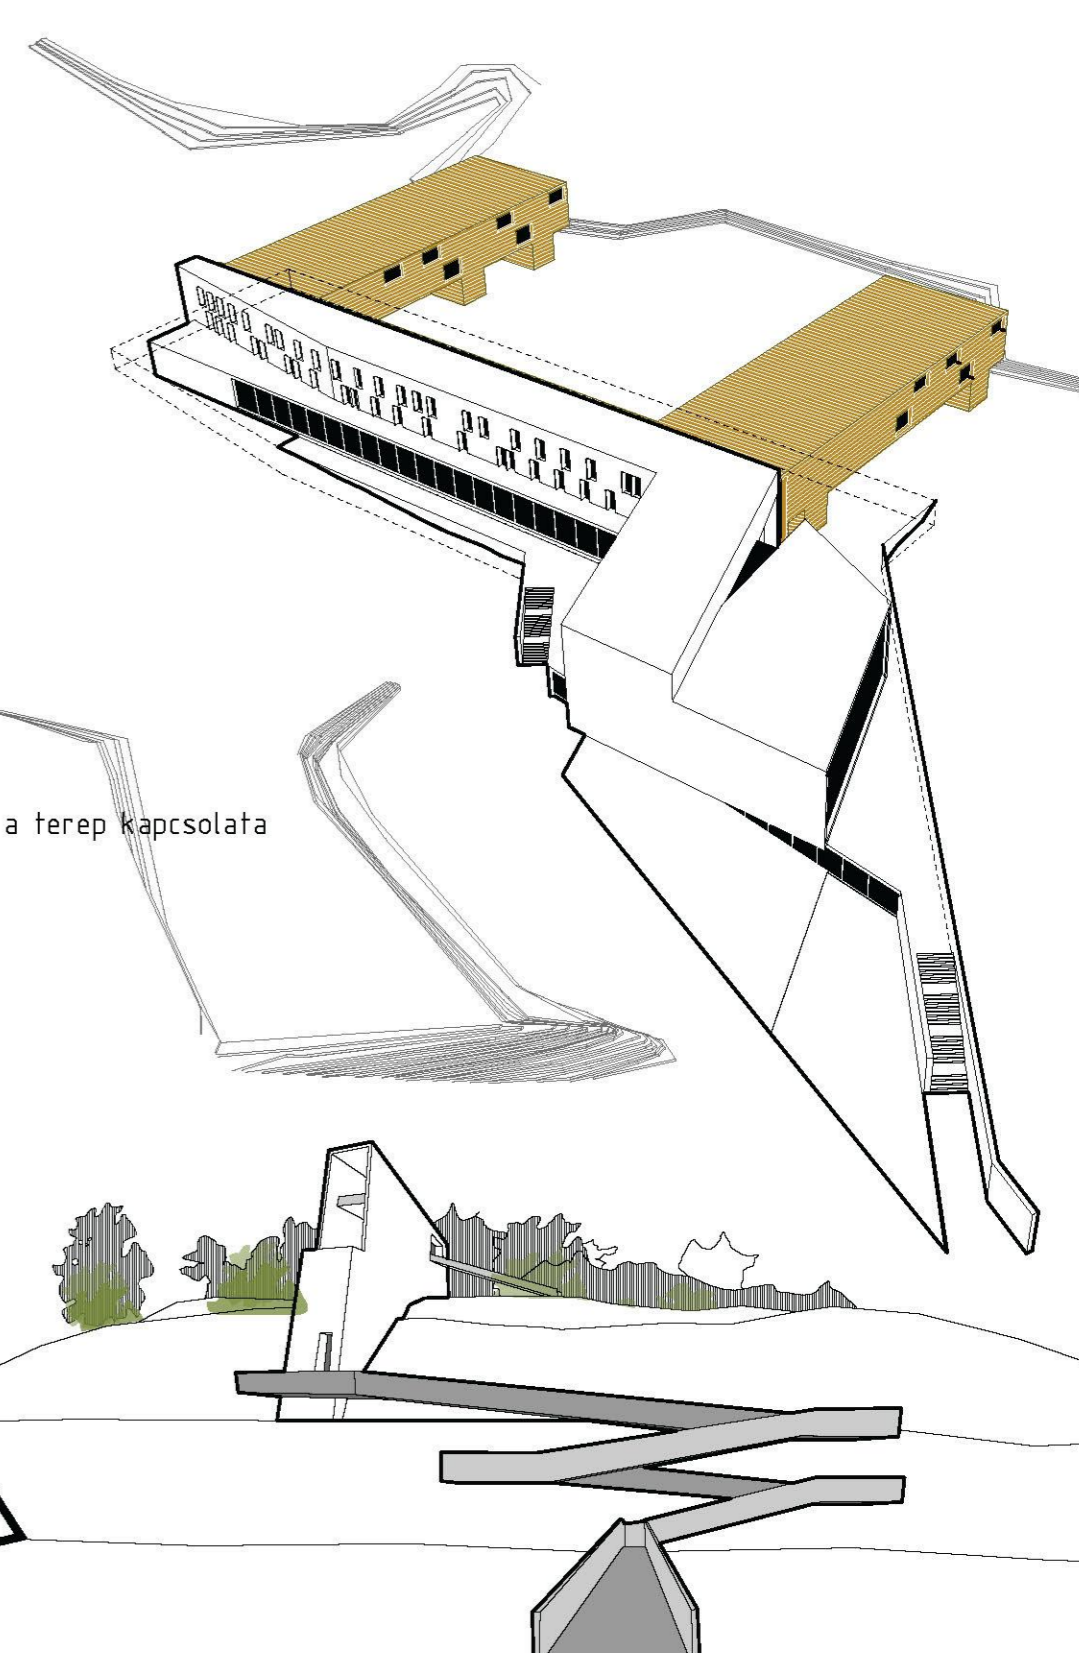

a szálló és a terep kapcsolata
kilátó rajza



információs és szolgáltató központ 1:500

(a régi strand fogadóépülete)
Illusztris, megévezhető épület, mely létrejön a meglévő épület megújított szerkezetével, és közéjük beültetve funkciókat gyűjtő, moduláris, szabdalható terü dobozzal. Az alapterület könnyű, variálható, és kilátóval, a kupakok alatti lemez külső terével. A beültetett főmegközelítő út, belső hája hőszigetelt, transzparens földszint: (800m²)
-turisztikai flaszter, tourinform
-előadóterem
-ajándékolt
-átrium
-fourinform irodái, helyi vállalkozások irodái
-rendezvény-és kilátóterem
-fedett külső rendezvényter (Kupakos Galéria)

emelet: (650 m²+300m²)

