



c - c metszet

m 1 : 200

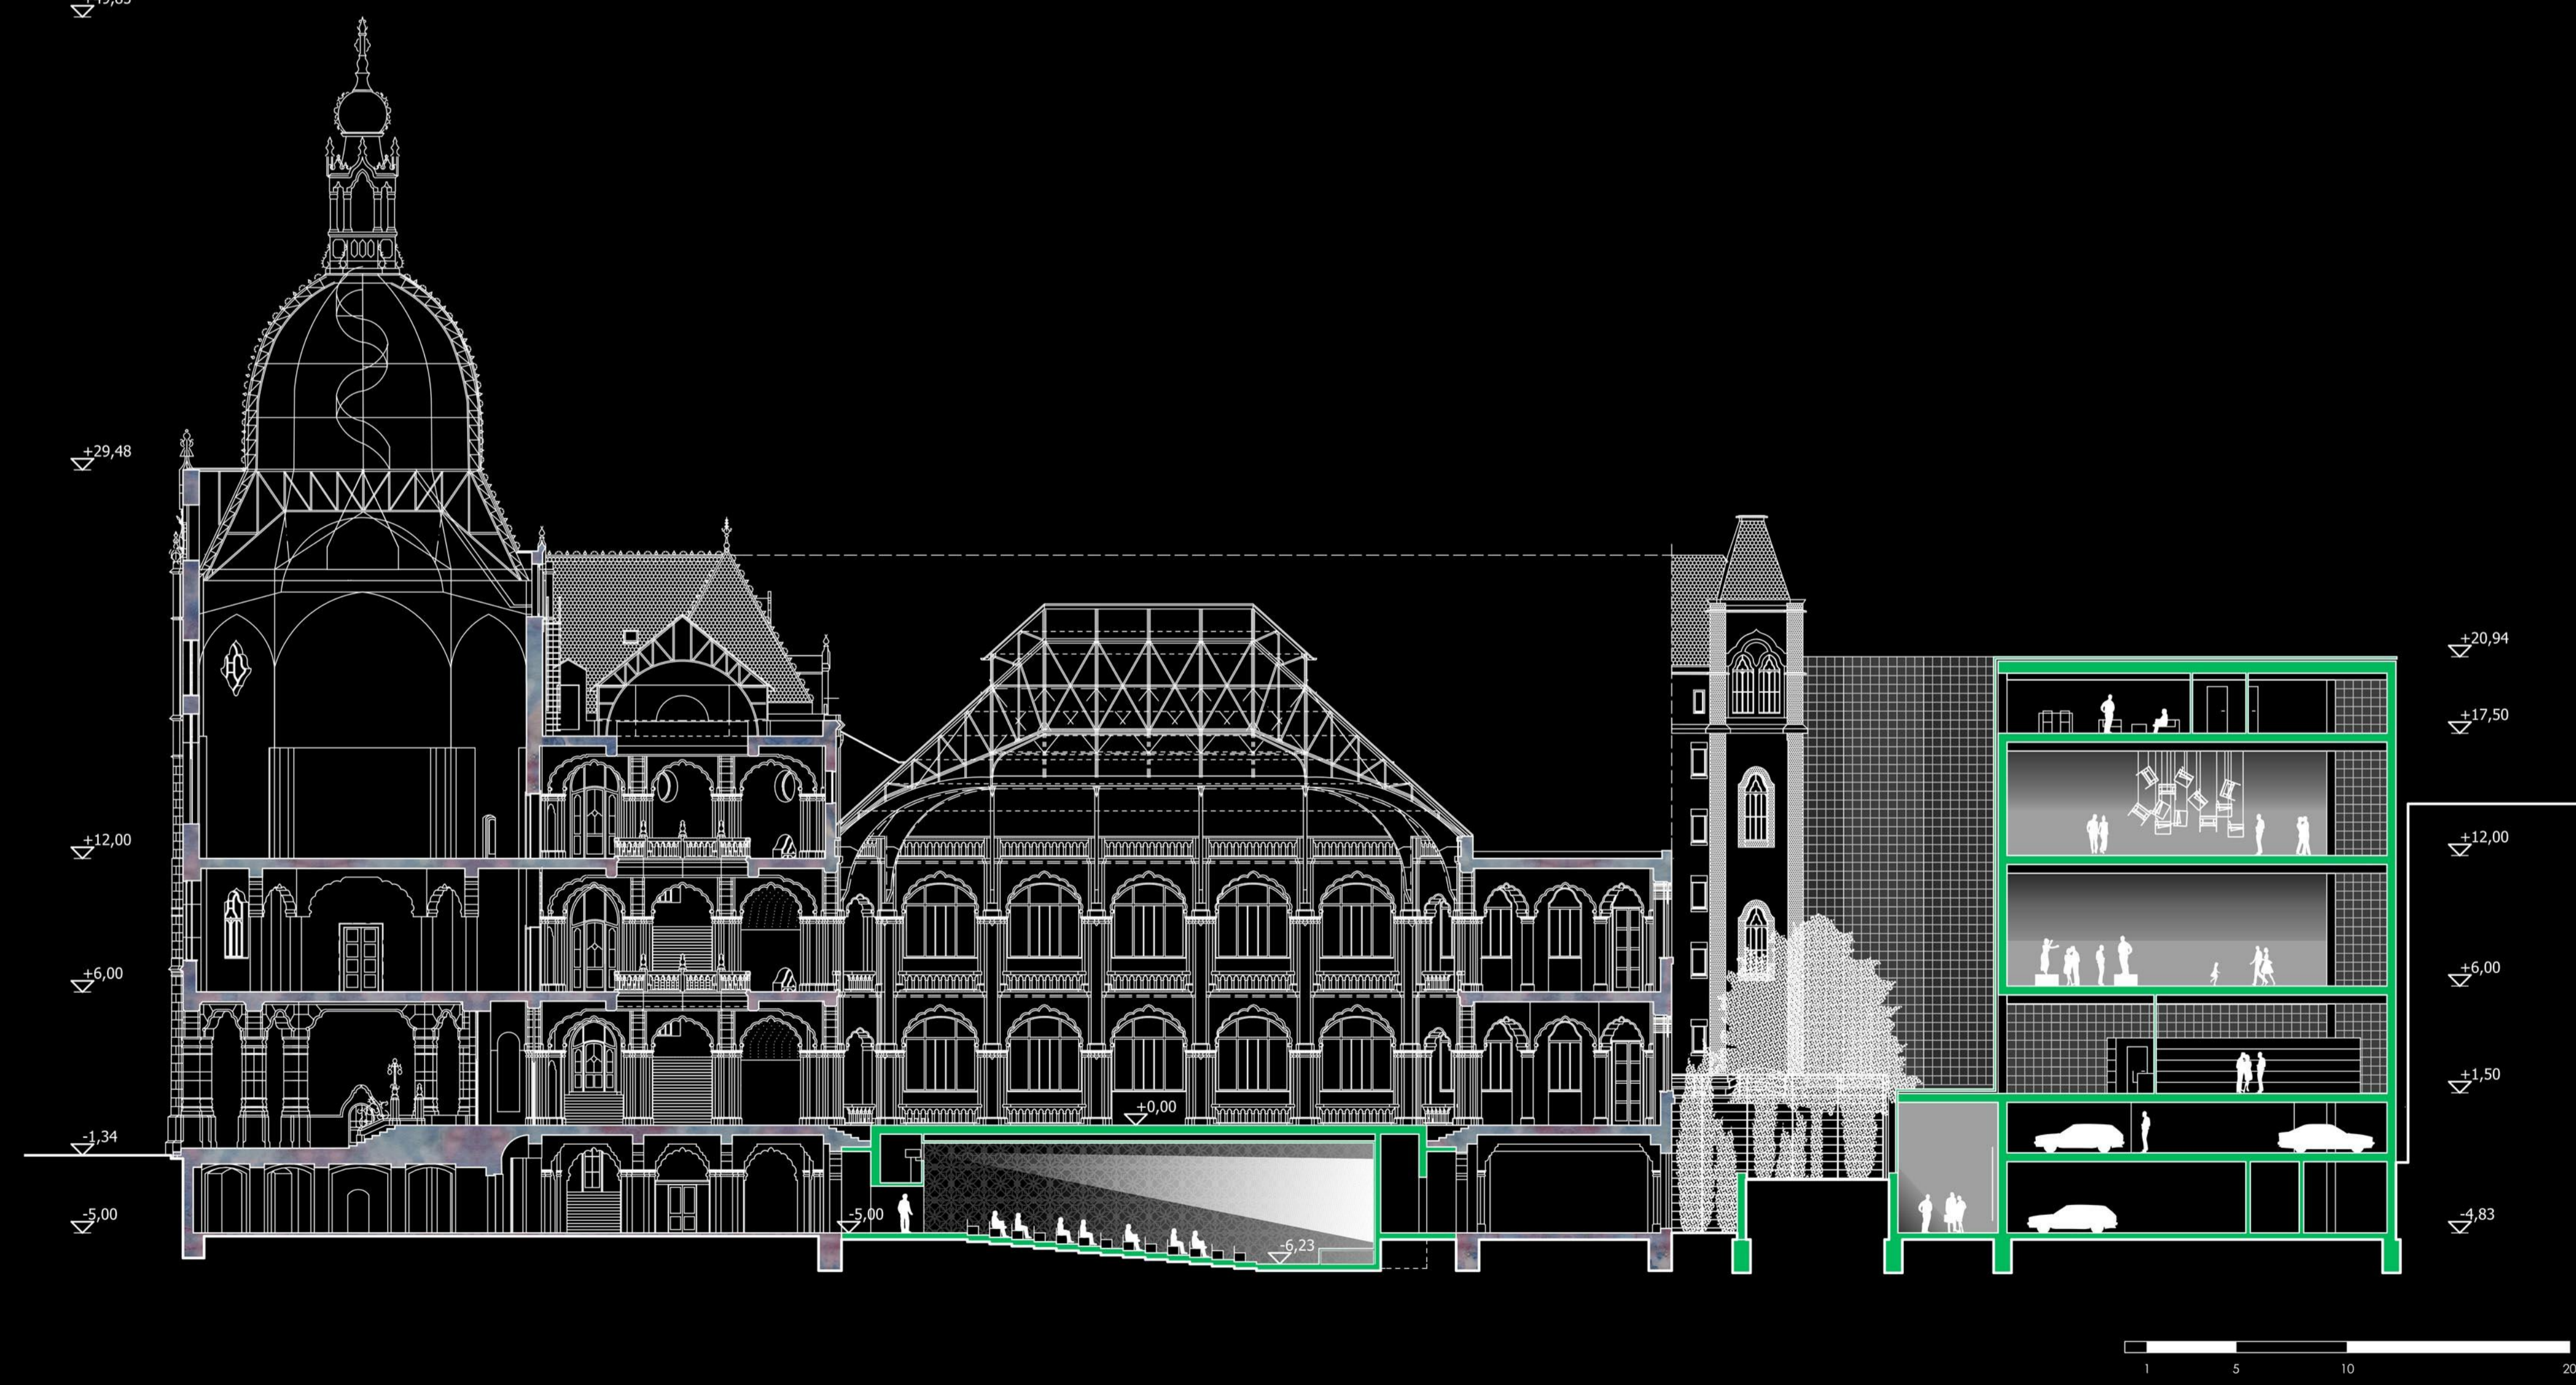

b - b metszet

m 1 : 200

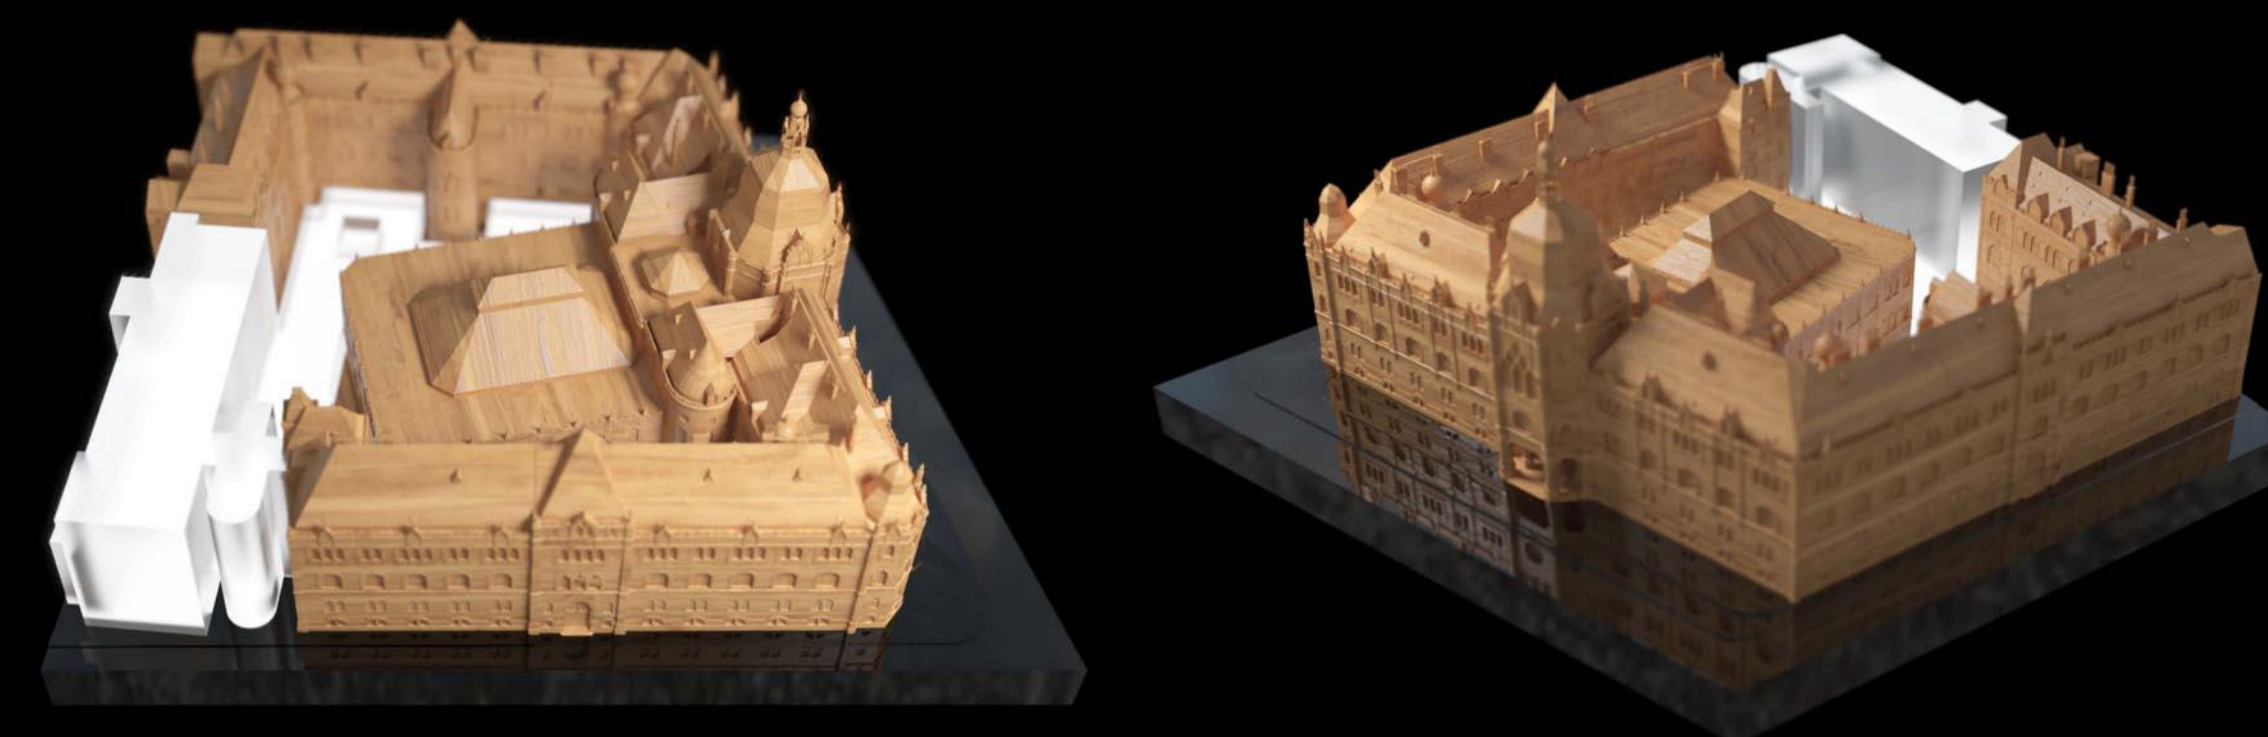

makett fotók



üvegtégla

