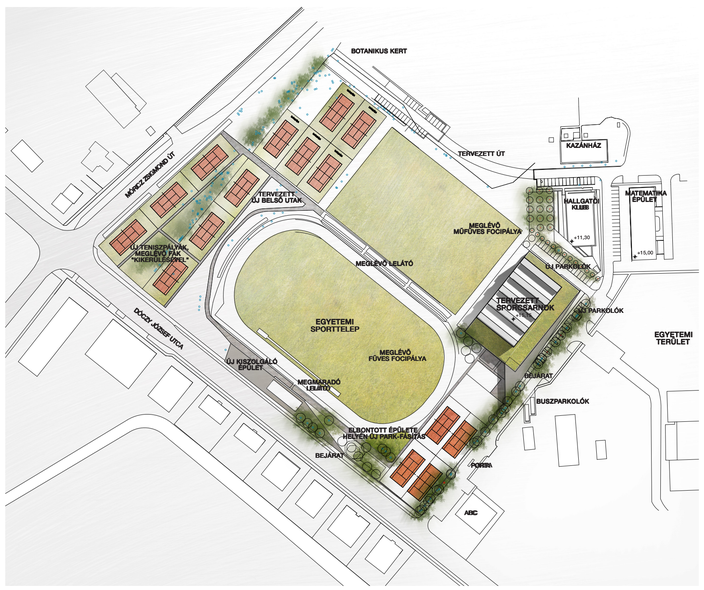

Helyszínrajz M 1:2000

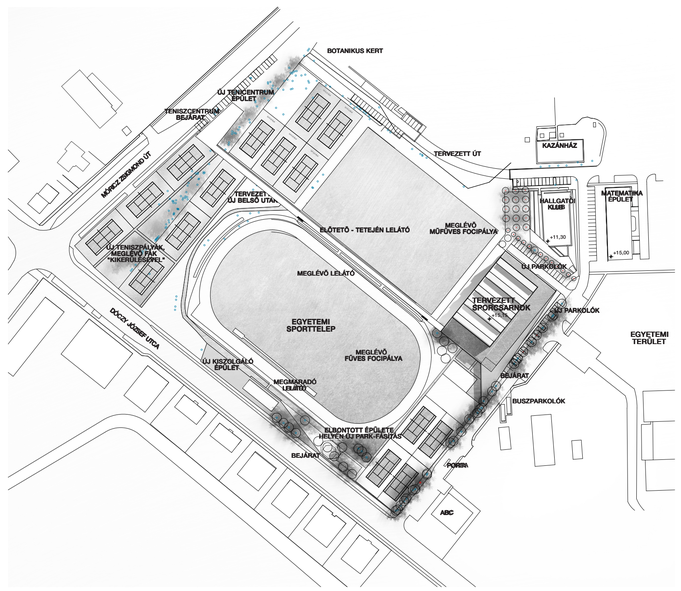

Hosszú távú fejlesztési terv M1:2000

Hosszú távú fejlesztési terv távlati kép

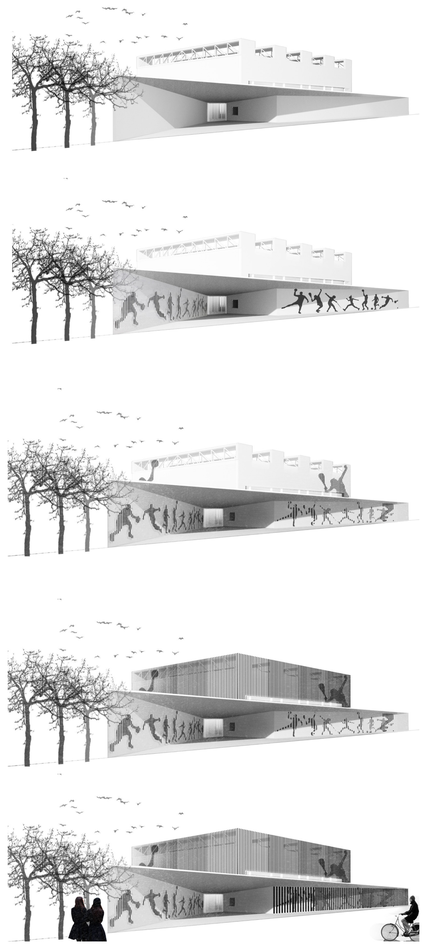

Folyamat ábrák

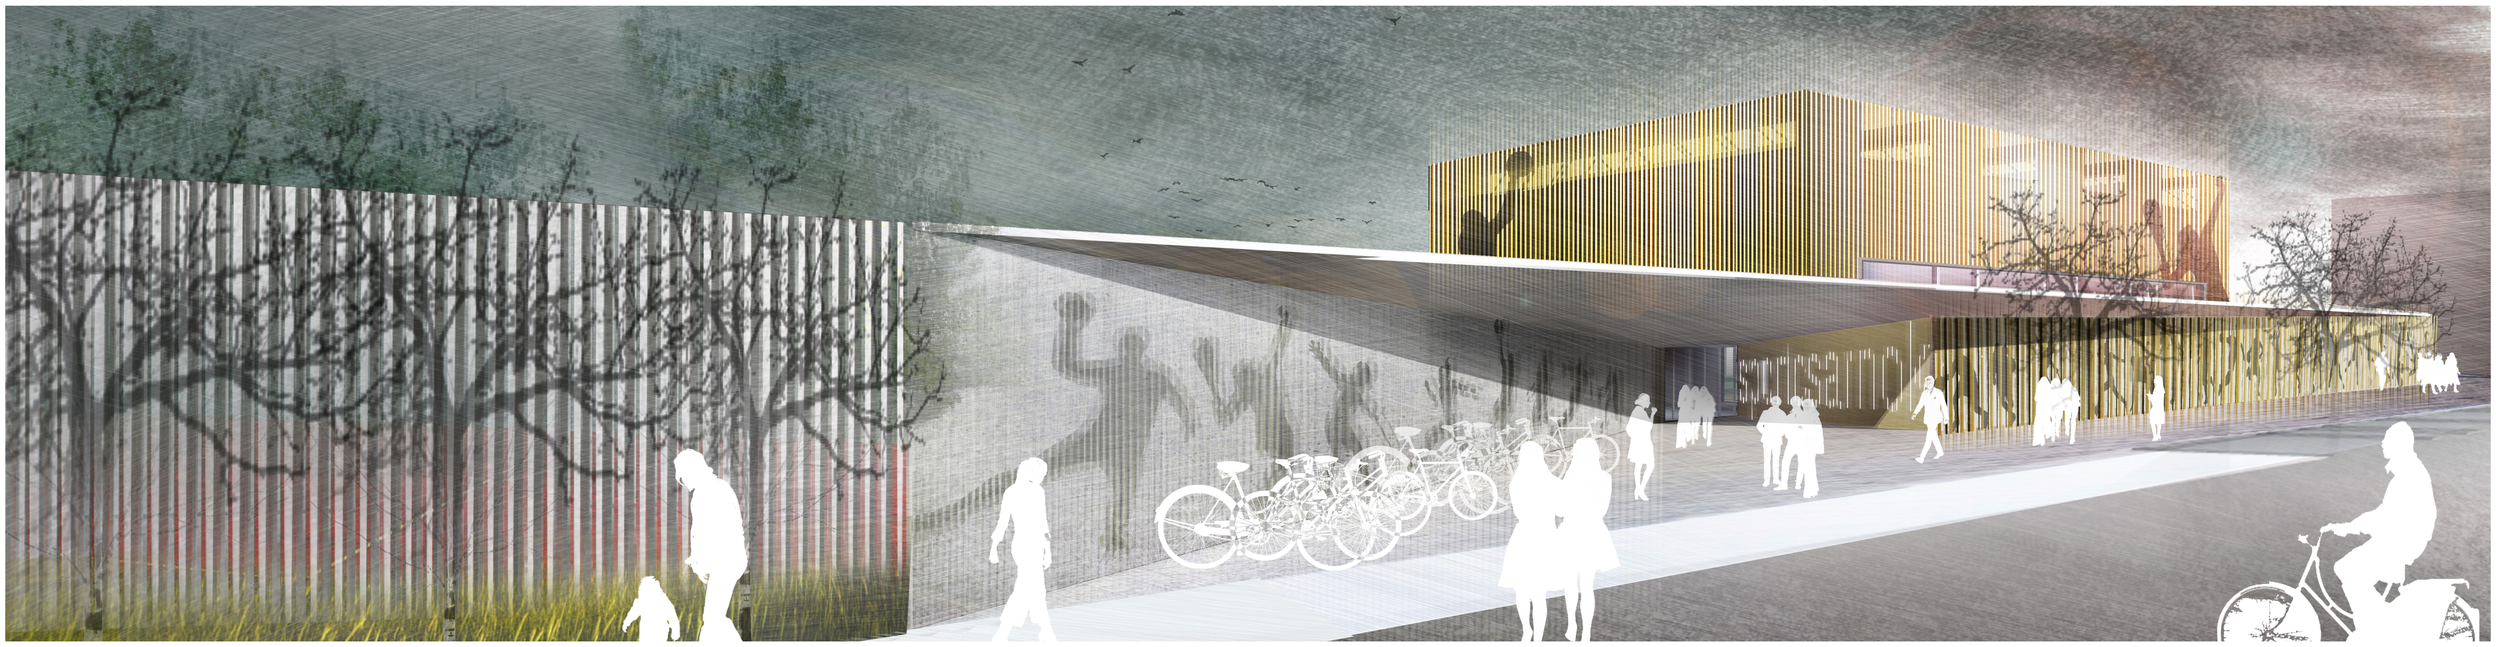

Debreceni Egyetem Egyetem tér 1.sz. alatti Sporttelepén, Sportcsarnok építés, építészeti tervpályázat

Helyszínrajz M1:2000-Bejárat látványterve