

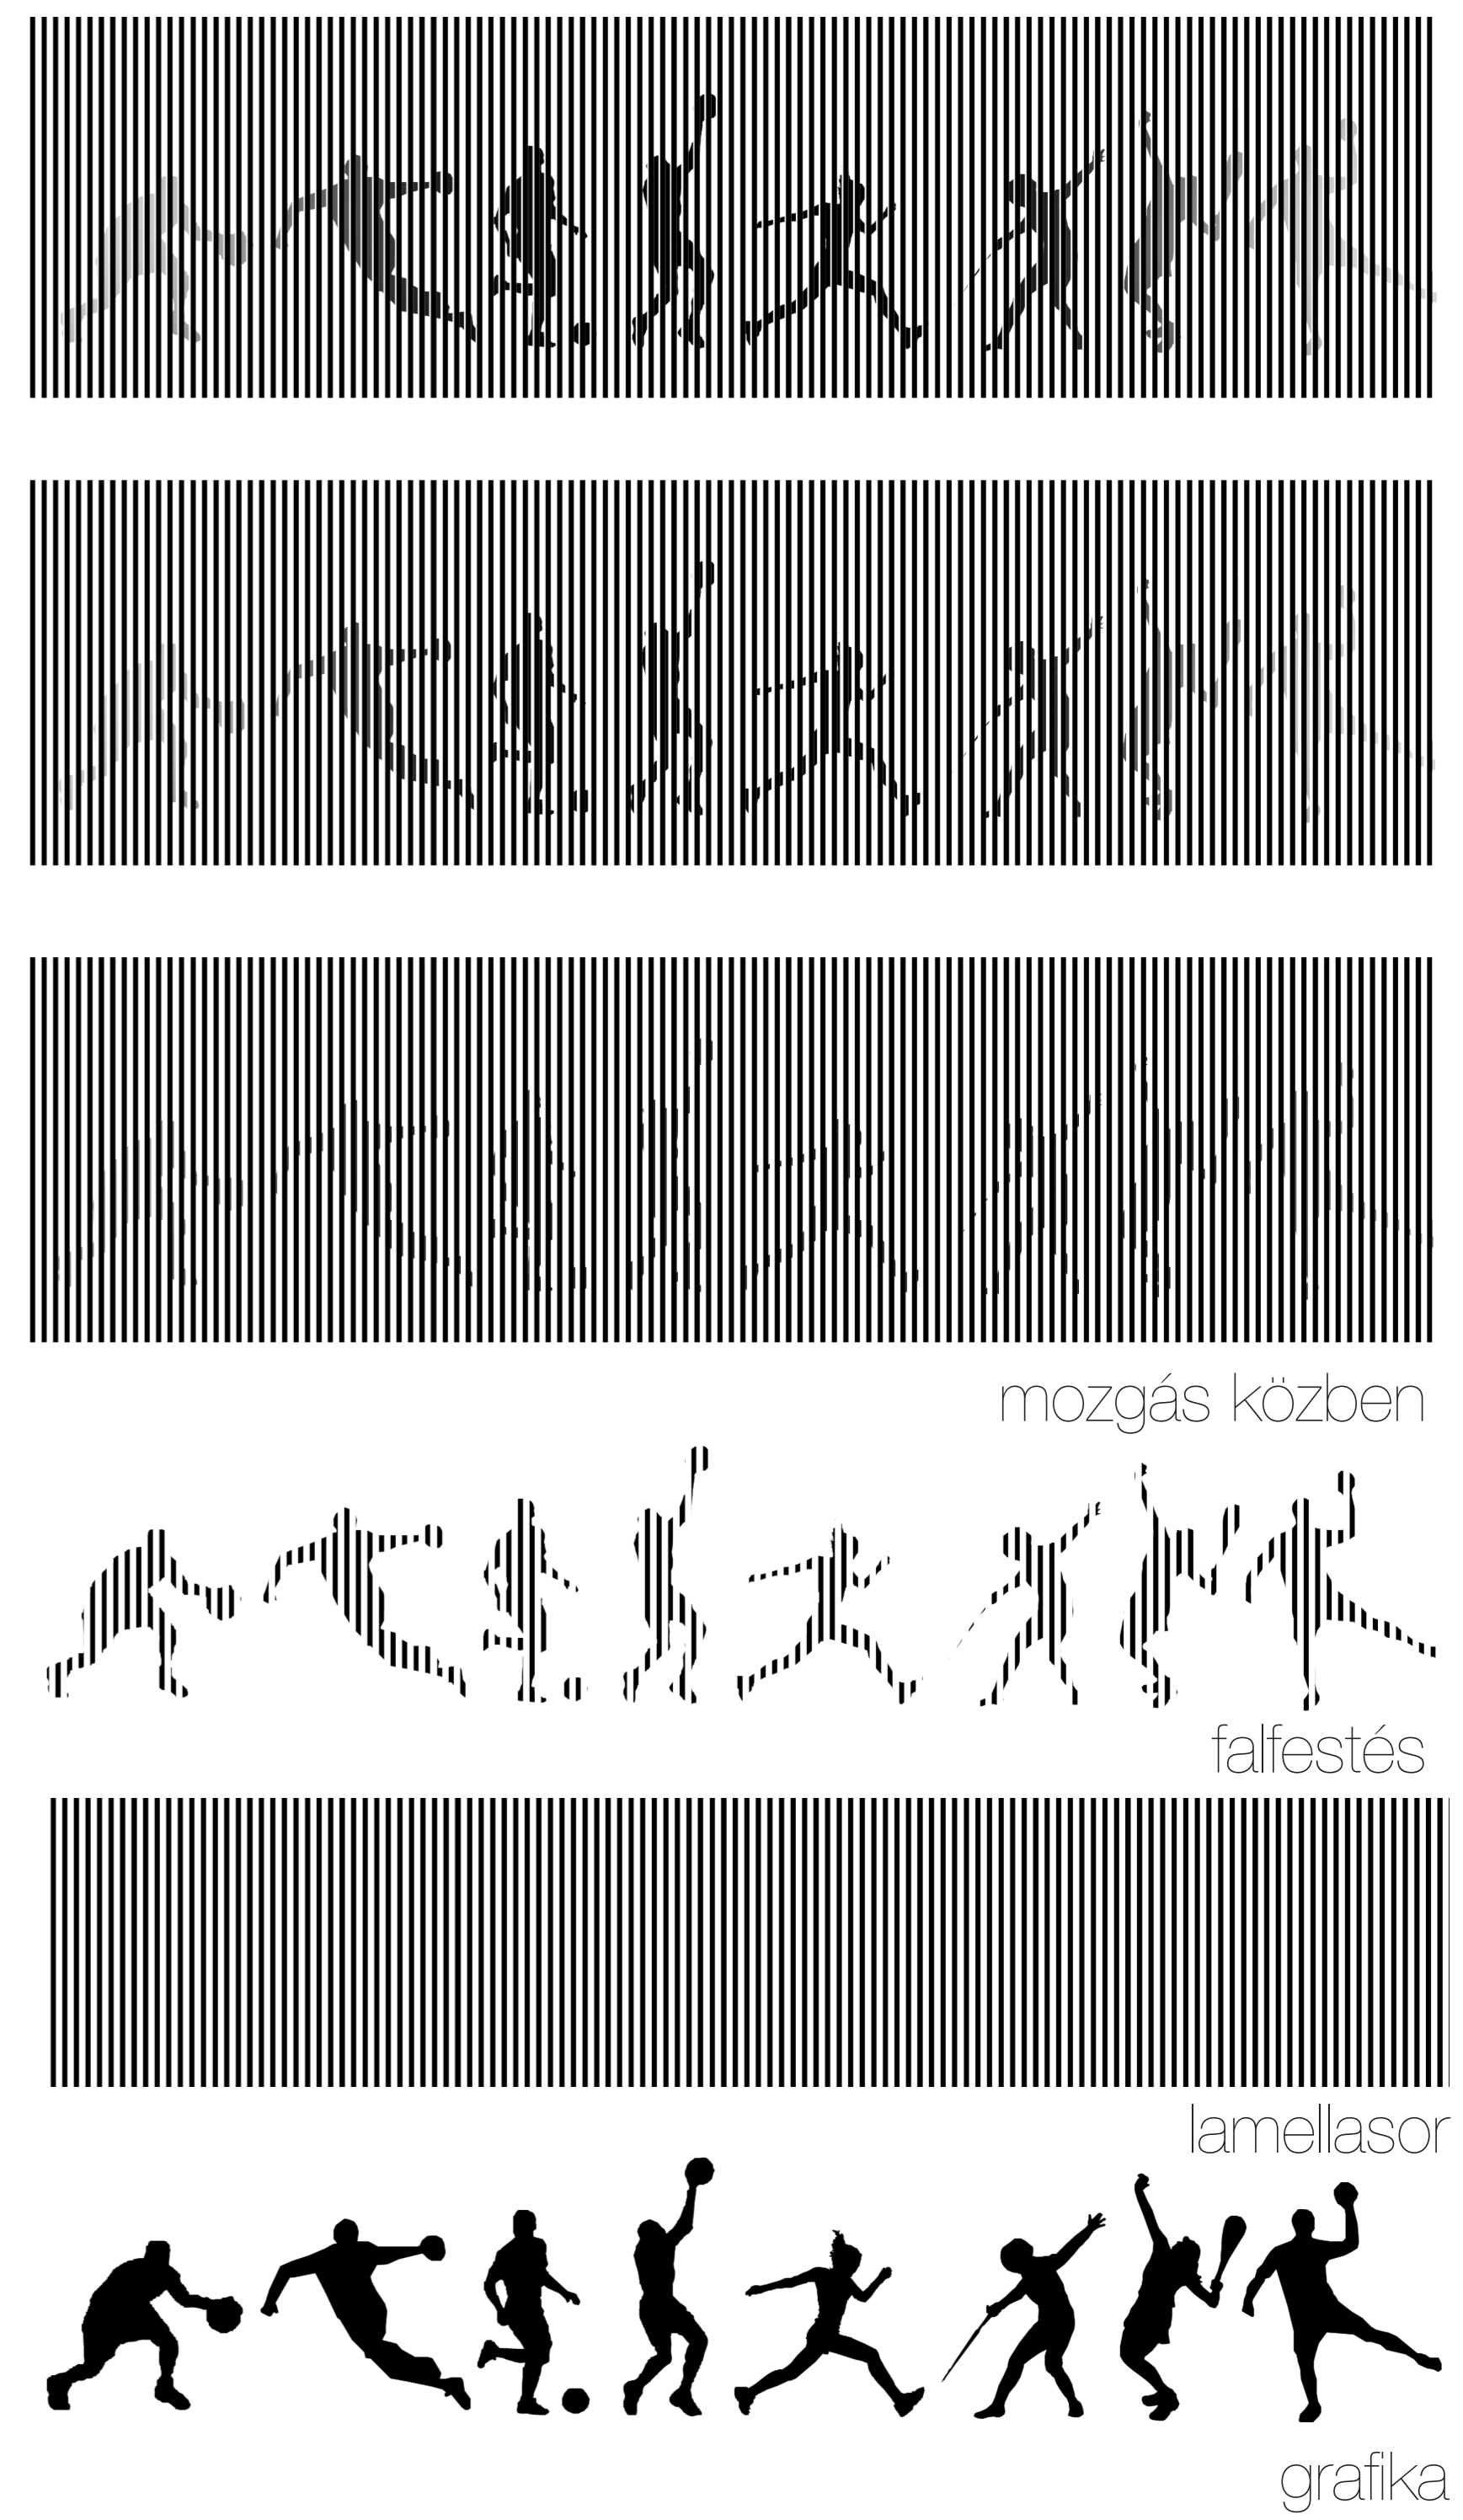


dél-keleti homlokzat

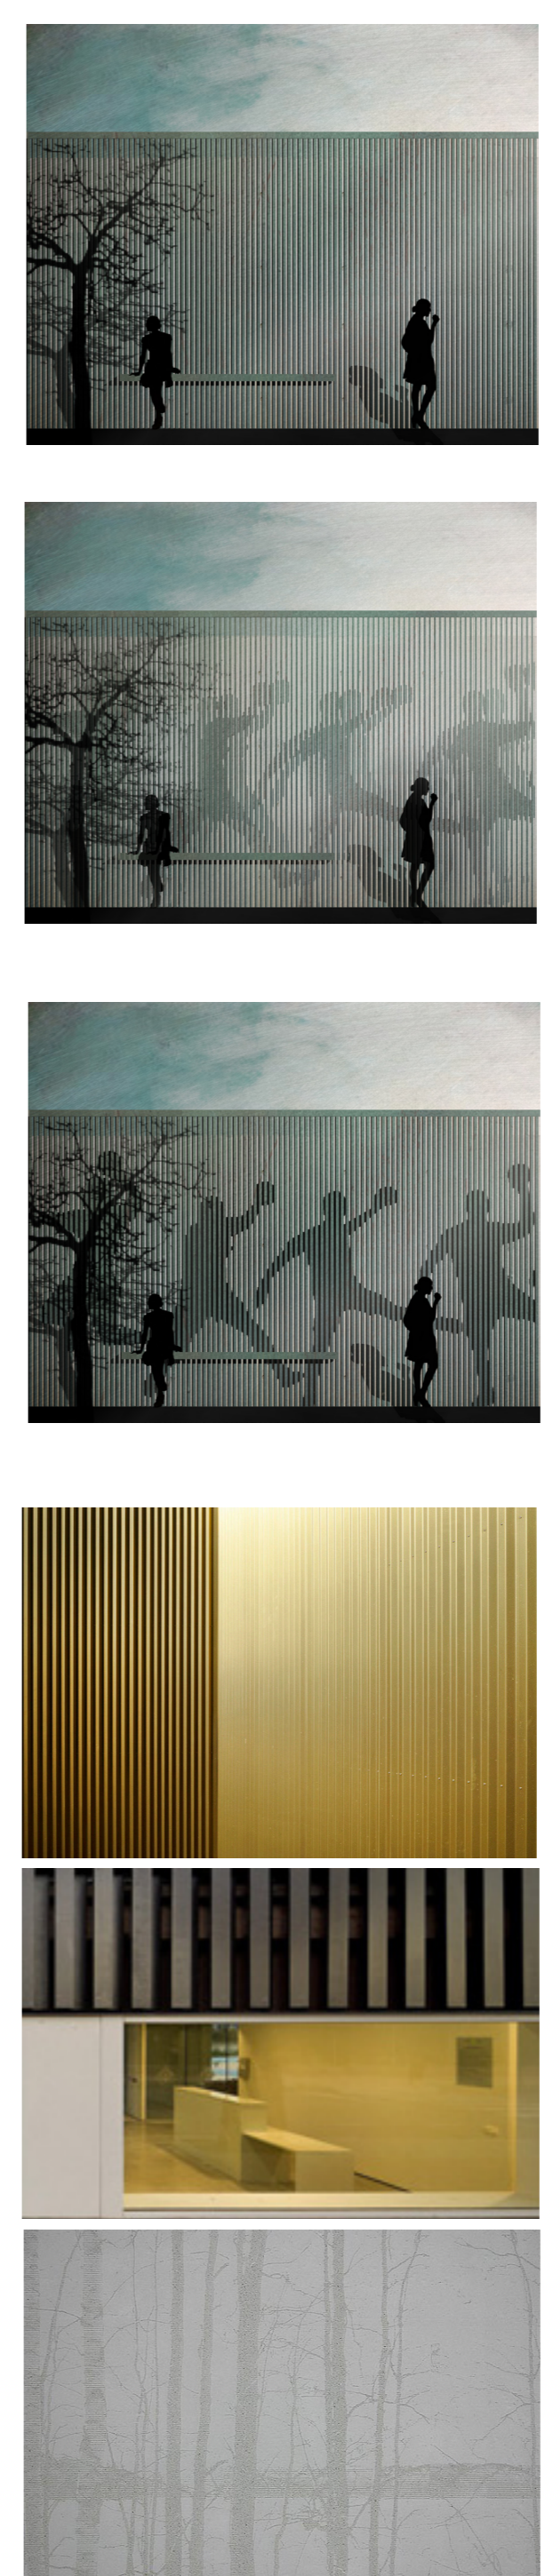

Debreceni Egyetem Egyetem tér 1.sz. alatti Sporttelepén, Sportcsarnok építés, építészeti tervpályázat

Homlokzat M 1:200-Homlokzat részlet- Homlokzat koncepció

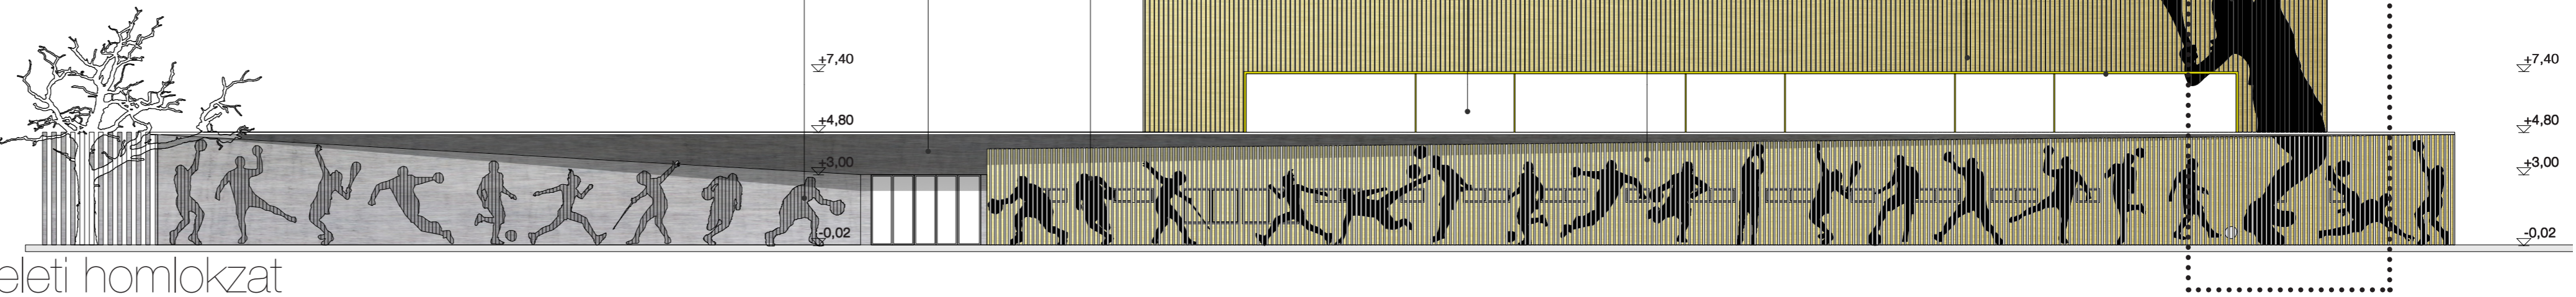