
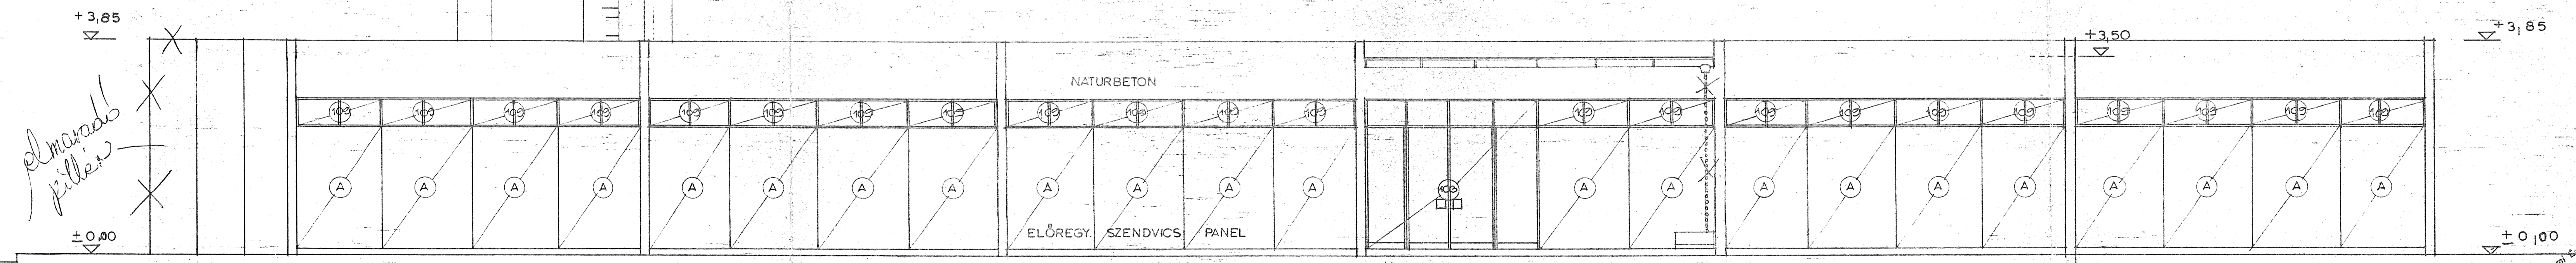
 +16,70
 NYERSBETON
 +16,20

KM. TÉGLA TELI FUGÁZÁSSAL

Budapest, VIII. Tolnai Lajos utca 19.
 Meglévő Óvoda épület Bontási engedélyezési terve
 Meglévő Állapot - Bérkocsis utcai homlokzat
 BT 301



21. sz. Alkalmi Építészeti Váll.
 21. sz. Építészeti Váll.
 Váll. Készítette: Csabai J. u. 7.

E - 5.

Műszaki Tervezési Párt			
BP. VIII.	TOLNAI L. U.	19. ÓVODA	
ÉNY - I.	HOMLOKZAT	1:50	172. okt
gab. borítóni	gab.	gab.	arató 0,140 m ²