


TETŐFELÜLNÉZET M 1:200

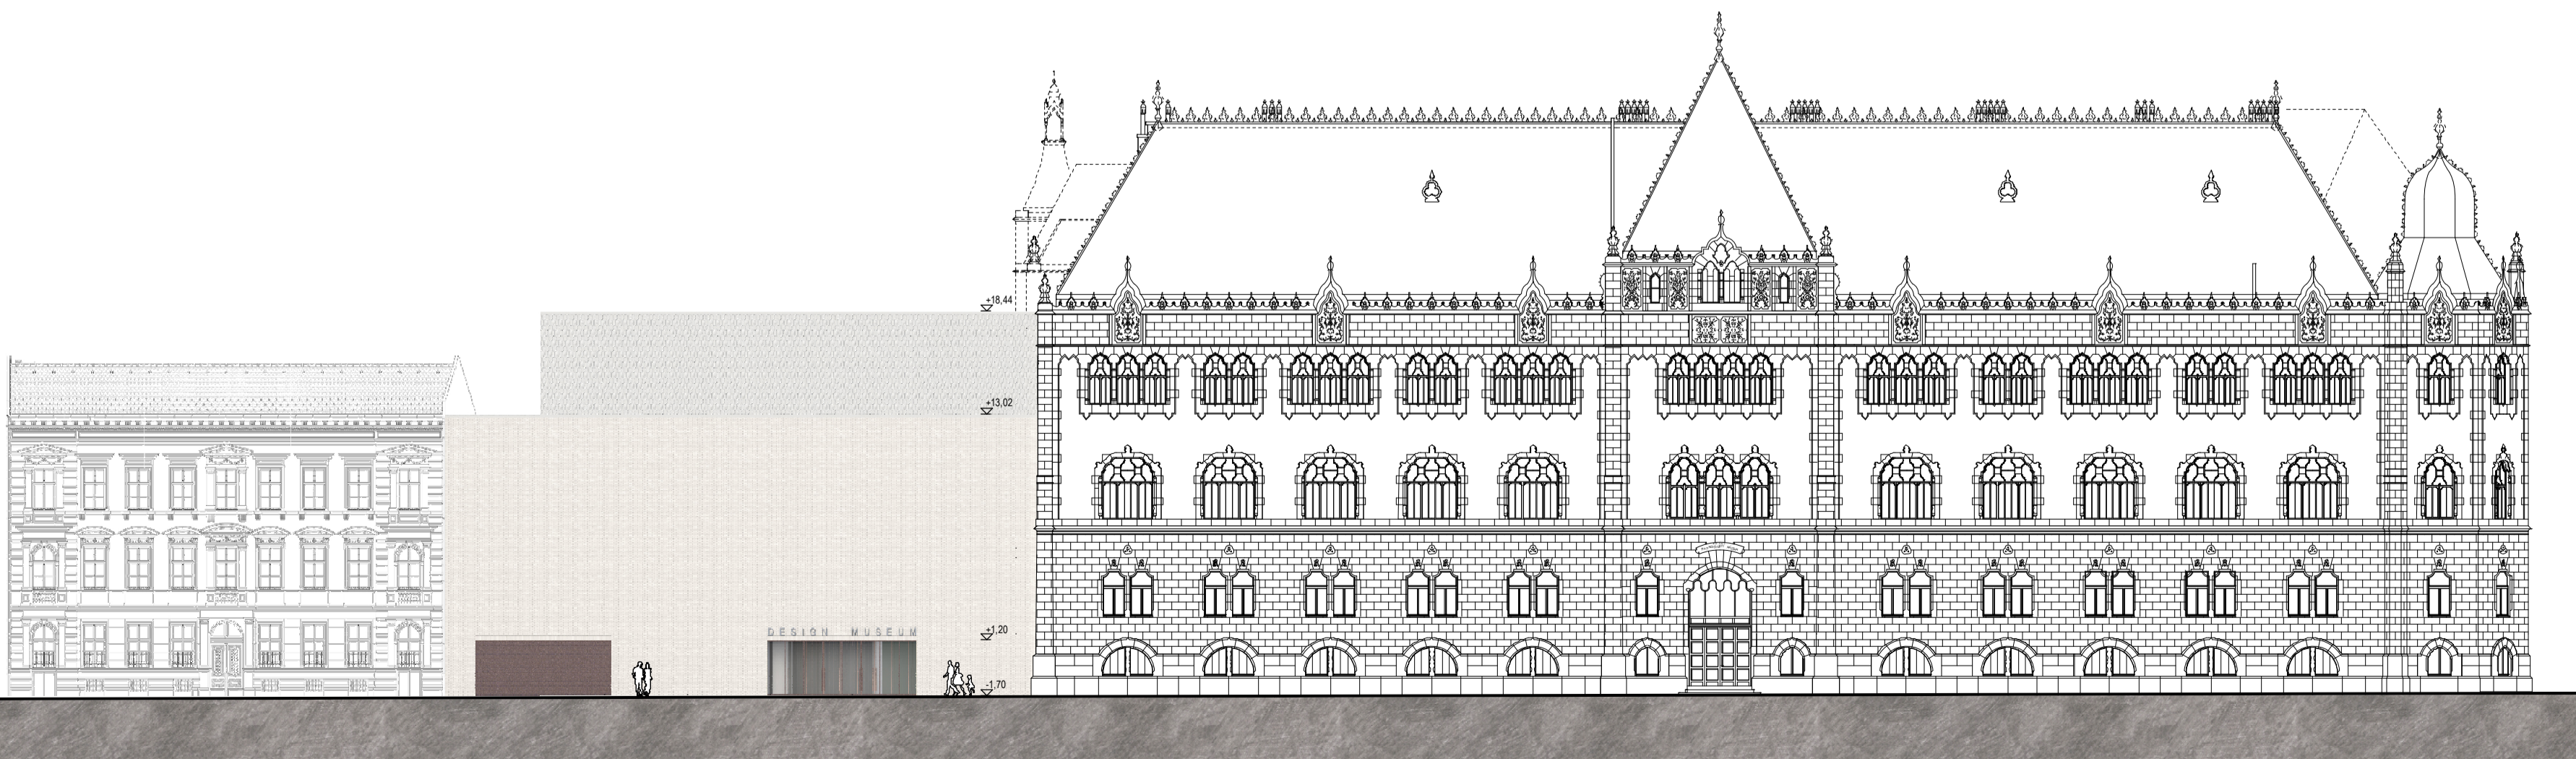

HŐGYES UTCAI HOMLOKZAT M 1:200