


Tolnai Lajos utca

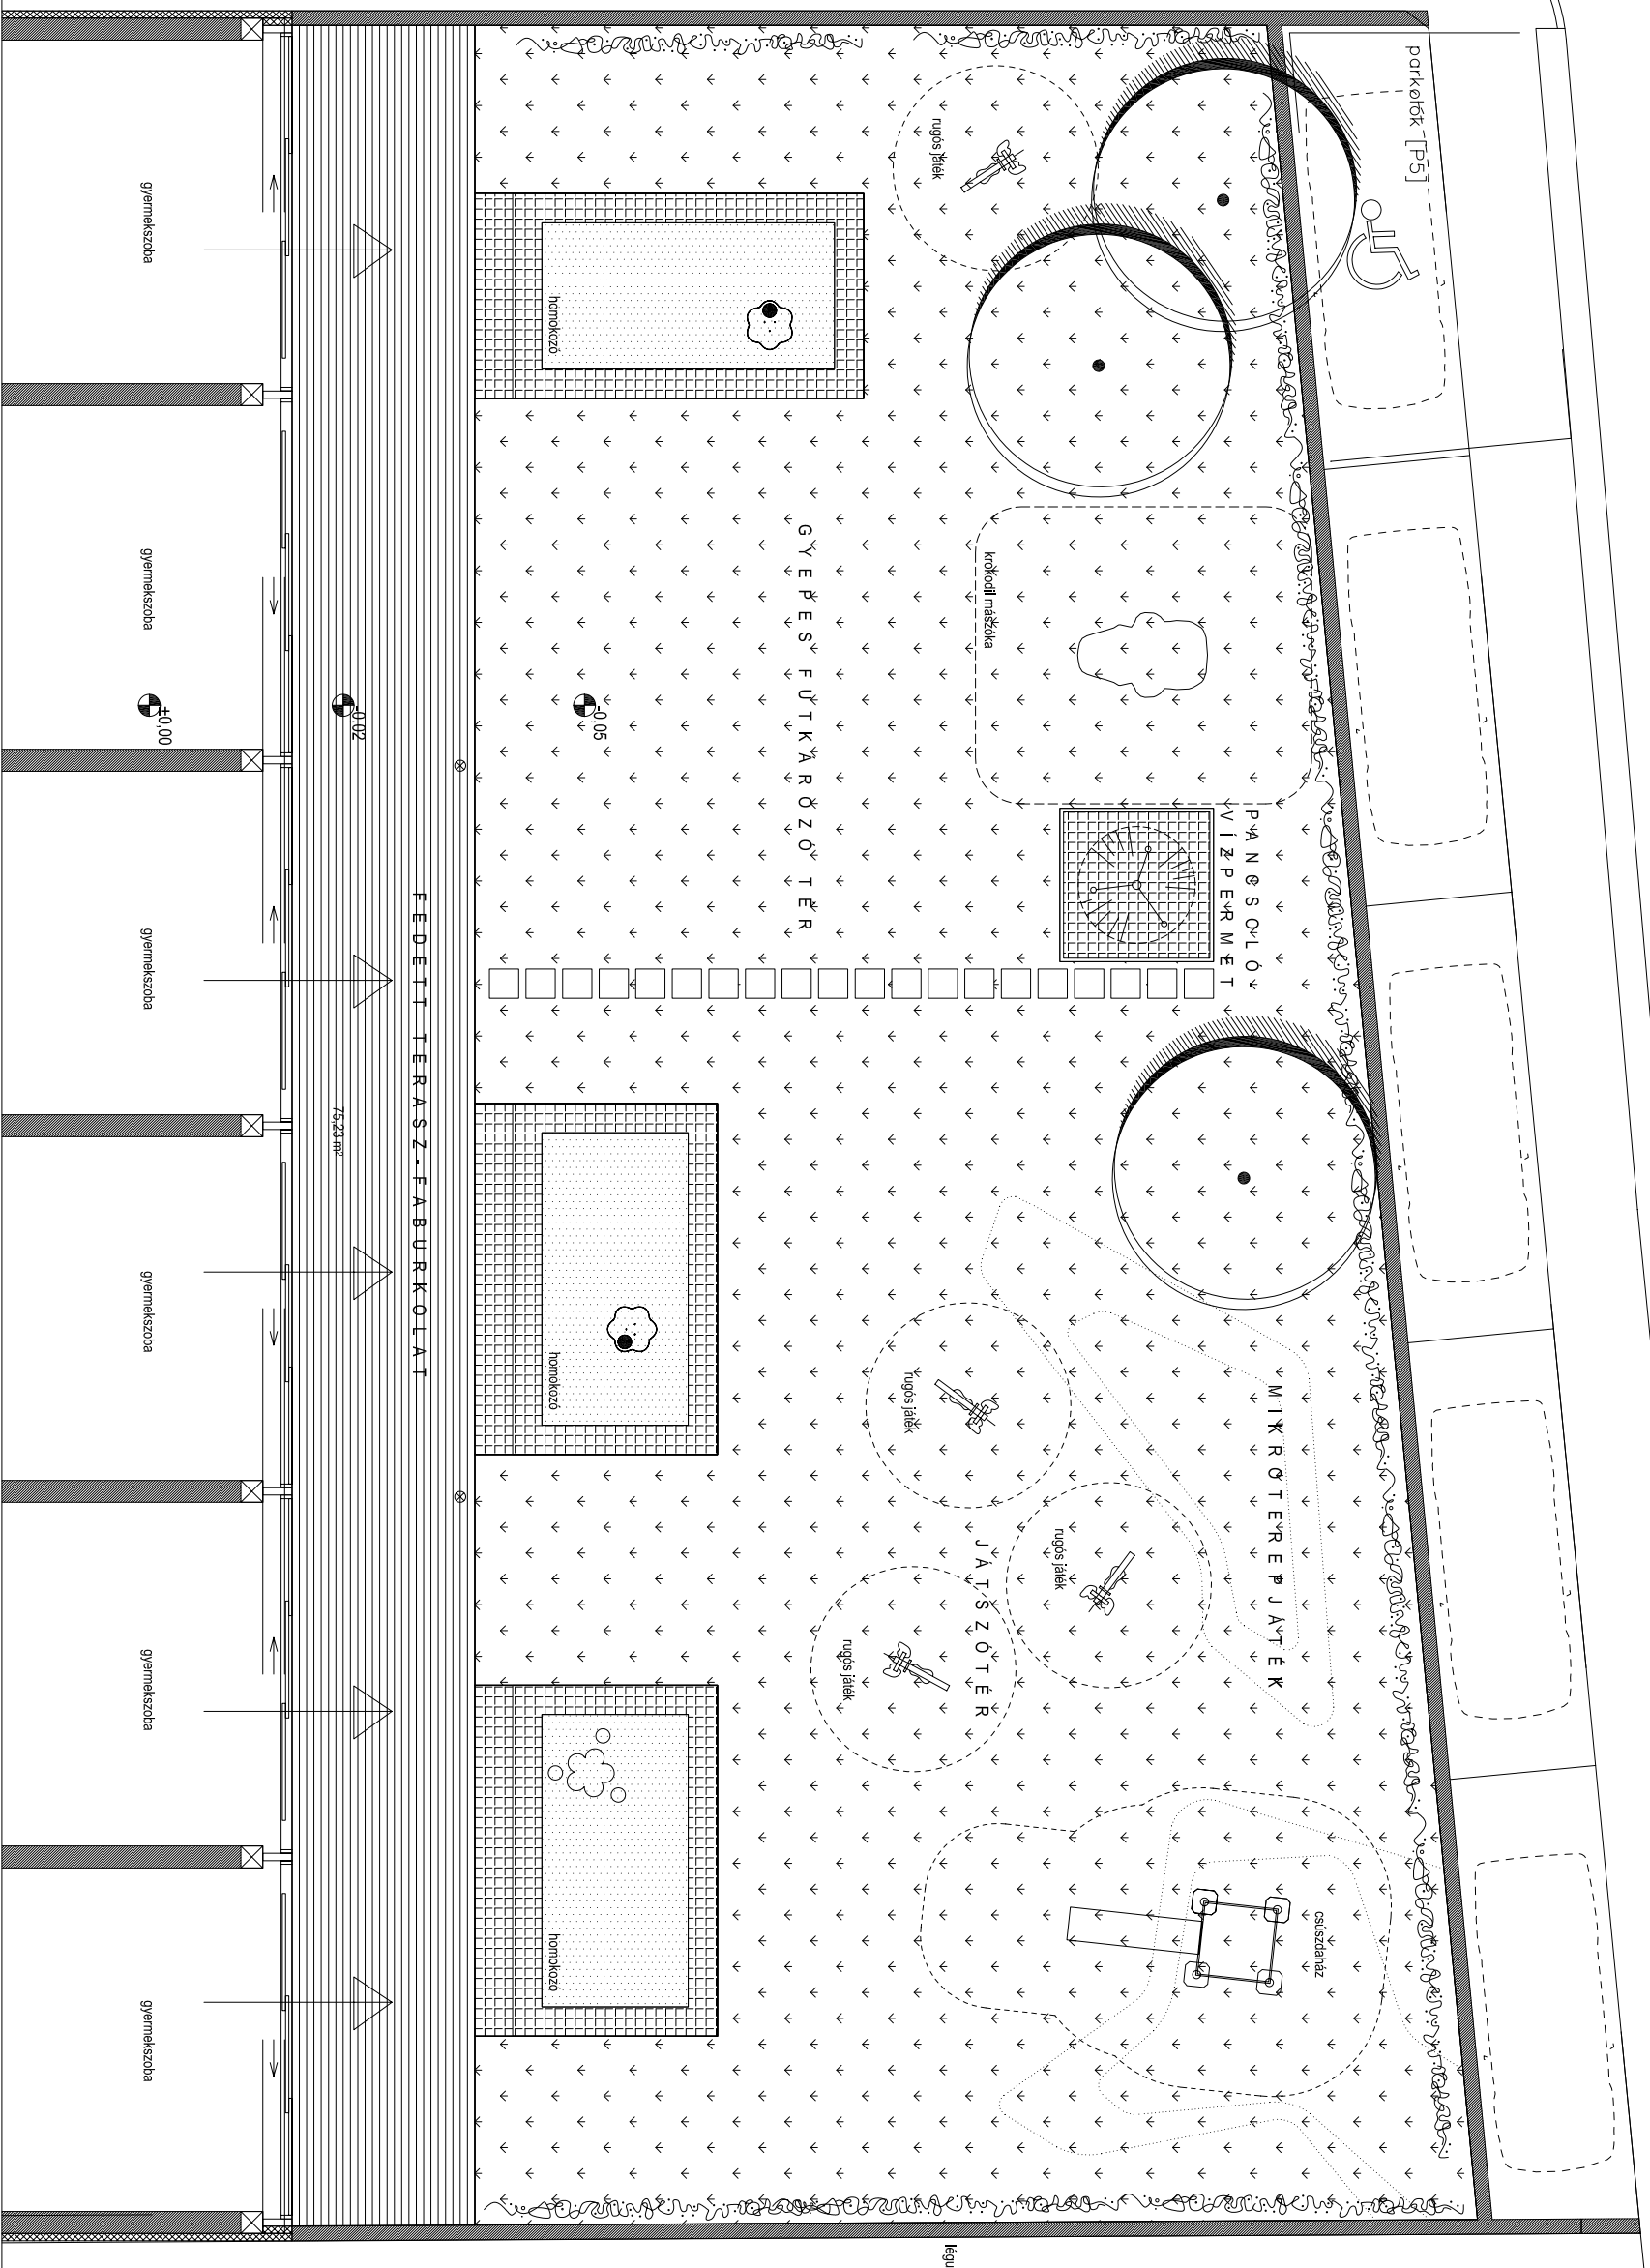

ZÖLDFELÜLETSZÁMÍTÁS:

Telek: 1214 m²
 Előírt minimális zöldfelület: 182,1 m² (15%)

Fa burkolat: 75,23 m²
 Tétkő burkolat: 30,20 m²
 Homok: 24,00 m²
 Burkolt felületek összesen: 129,43 m² 10,66%

Gyep: 314 m²
 Zöldfelület összesen: 314 m² 25,86% >15% → Megfelel

JELMAGYARÁZAT

TERVEZETT LOMBHULLATÓ FA

KÜSZÖNÖVÉNY

GYEP

FA BURKOLAT

TÉRKŐ BURKOLAT

HOMOK

JÁTSZÓSZER
 VÉDŐTÁVOLTSÁGGAL

Megrendelő: BUDAPEST FŐVÁROS VIII. KERÜLET
 JÓZSEF/ÁRÓSI ÖNKORMÁNYZAT
 Budapest VIII. kerület, Baross utca 63-67.

Generáltervező: REV8 Józsefvárosi Rehabilitációs és Városfejlesztési Zrt.
 1063 Budapest, Péter u. 22.
 Email: rev8@rev8.hu
 Tel.: (1) 210-9890, Fax: (1) 210-9899

Helyszín: 1063 Budapest VIII. kerület, Tolnai Lajos utca. 19.
 (Hrsz.: 34932)

Három Csoportos Bölcsőde
 Építési Engedélyezési Terve

Építész vezető tervező:	Altkóci György DLA okl. építészmérnök, E1 13-045/12	
Építész vezető tervező:	Bach Péter okl. építészmérnök, E1 01-3518/05	
Építész tervező:	Kisgergely Csaba okl. építészmérnök, E2 01-4687/05	
Stílus tervező:	Hálics Péter okl. építelmérnök, MMK 01-9890 / 01-52967	
Építésgépjárműtervező:	Lédeger György okl. gépészmérnök, 01-8009 / 01-55203	
Villamos tervező:	Kélemen Ferenc okl. vill. mérnök okl. villamosmérnök, V-1 01-6122	
Tűzvédelem:	dr. Gombik Károly építész tűzvédelmi szakértő, I-003/2005	
Konyha-technológia:	Galland András konyhatéchnológus	
Környezeti védelem:	Ródlé Lajos MMK 1-1-0669	
Ausztika:	Csoti Róbert építéskonstruktív szakértő, SZÉSZ-3 13-045/1	
Környezeti-rendezés:	Lukács Katalin tájképzésmérnök K2 01-5208	

Kertépítészeti helyszínrajz

Datum:	2009. december 1.	40,00=104,55 m ²			
Tervrajz:	Építési engedélyezési terv				
Lépték:	M=1:100				
Rajzszám:	tervfülle	tervszám	tervszám	modosítás	
	0	0	2	-	0