


Múzeum földszinti alaprajza M 1:100

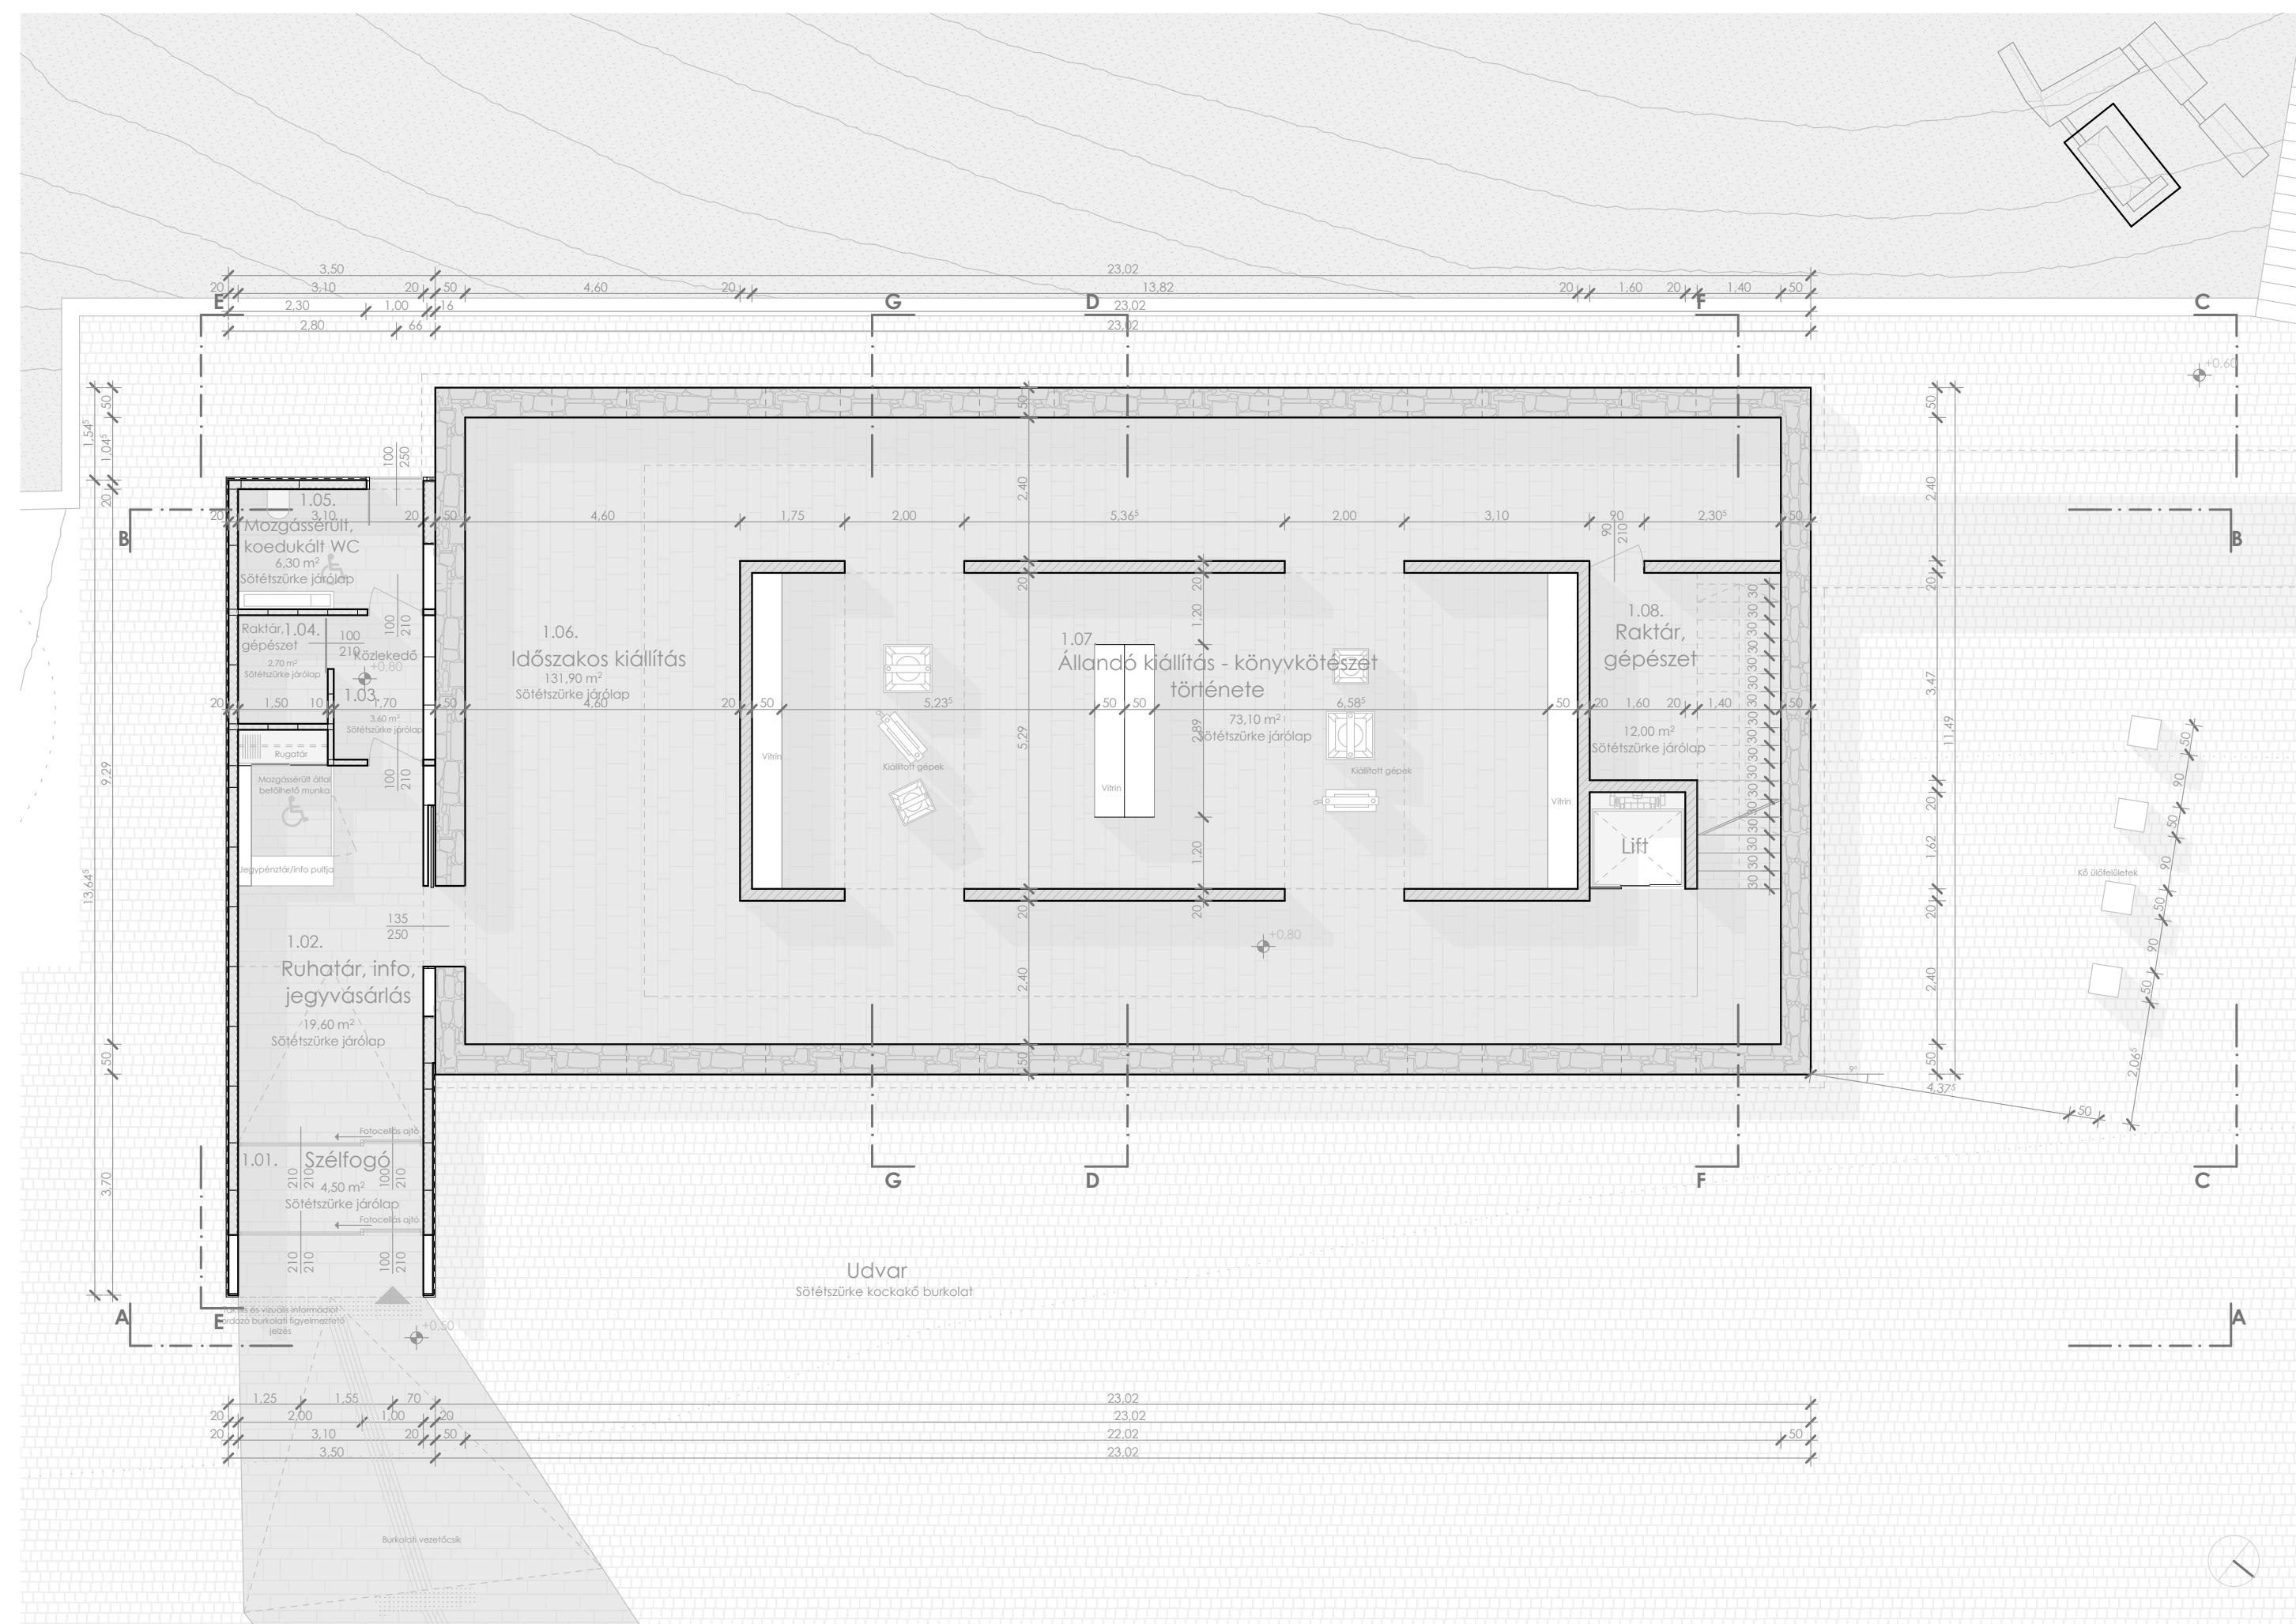

A-A metszet M 1:100

