



M. kir. honvédfőparancsnoksági palota építkezése.
6462

Metszet.

6462

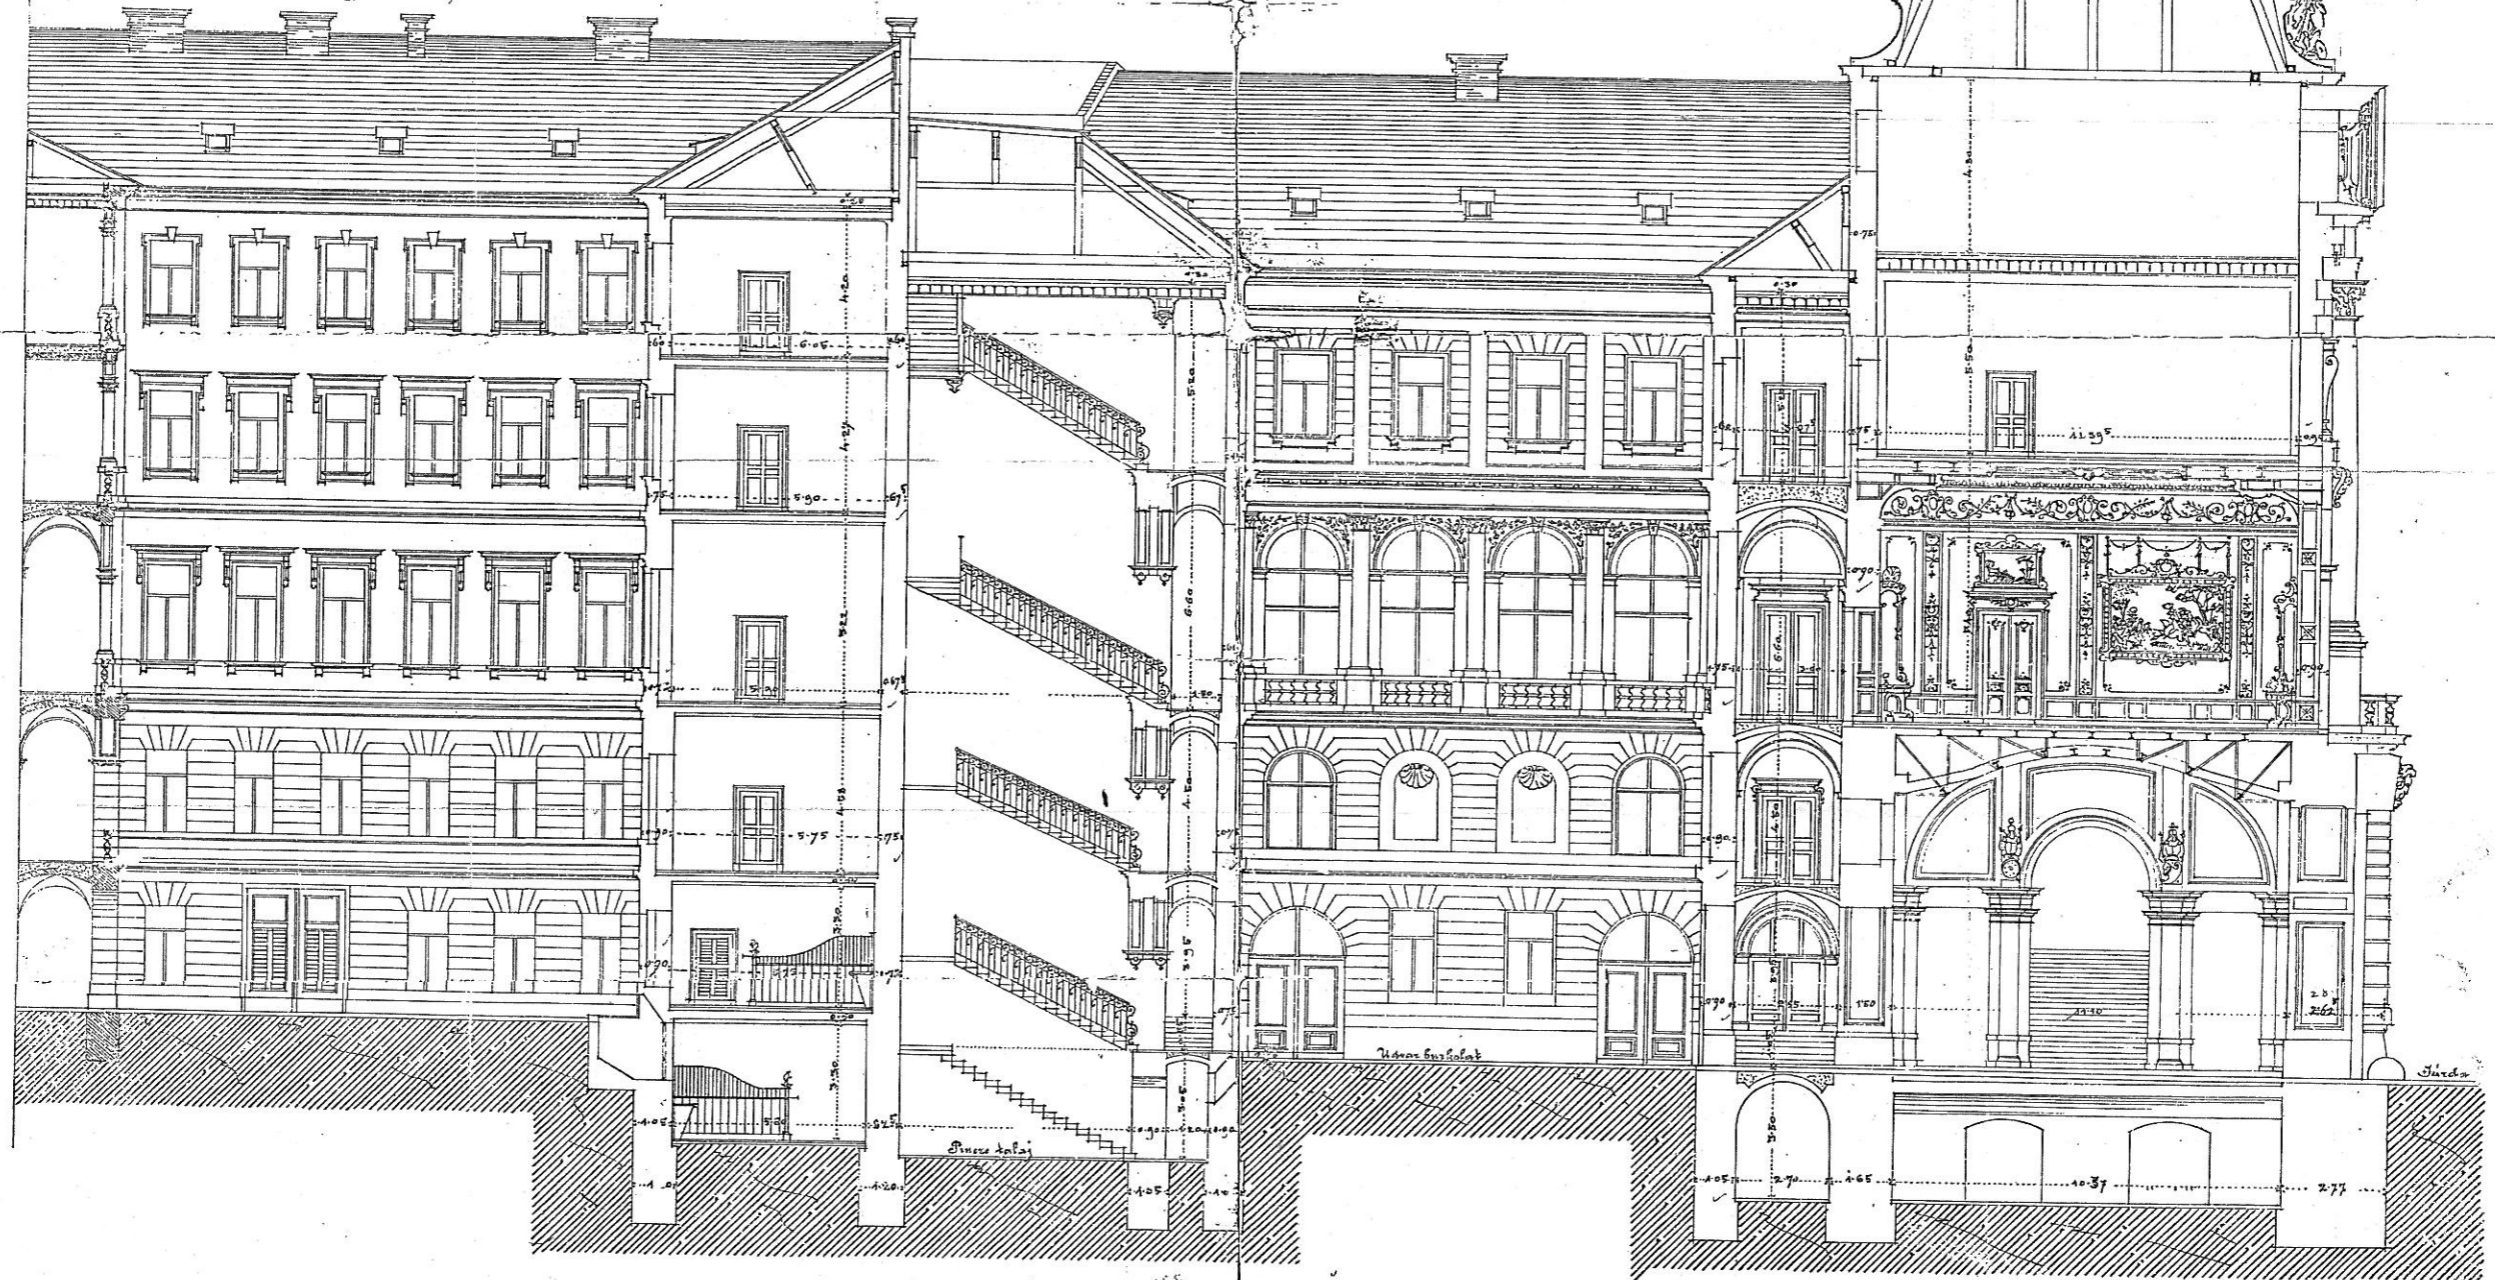

6462

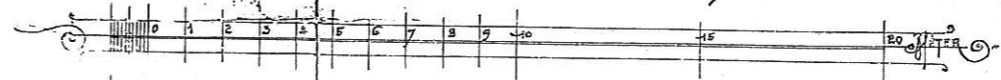

1288

6462

Kassinaalloy
M. kir. Építész
Budapest 1898. évi Janiár 20.
PETEREK és WAGNER
Építő mesterek
Kelenföldi újtelep