
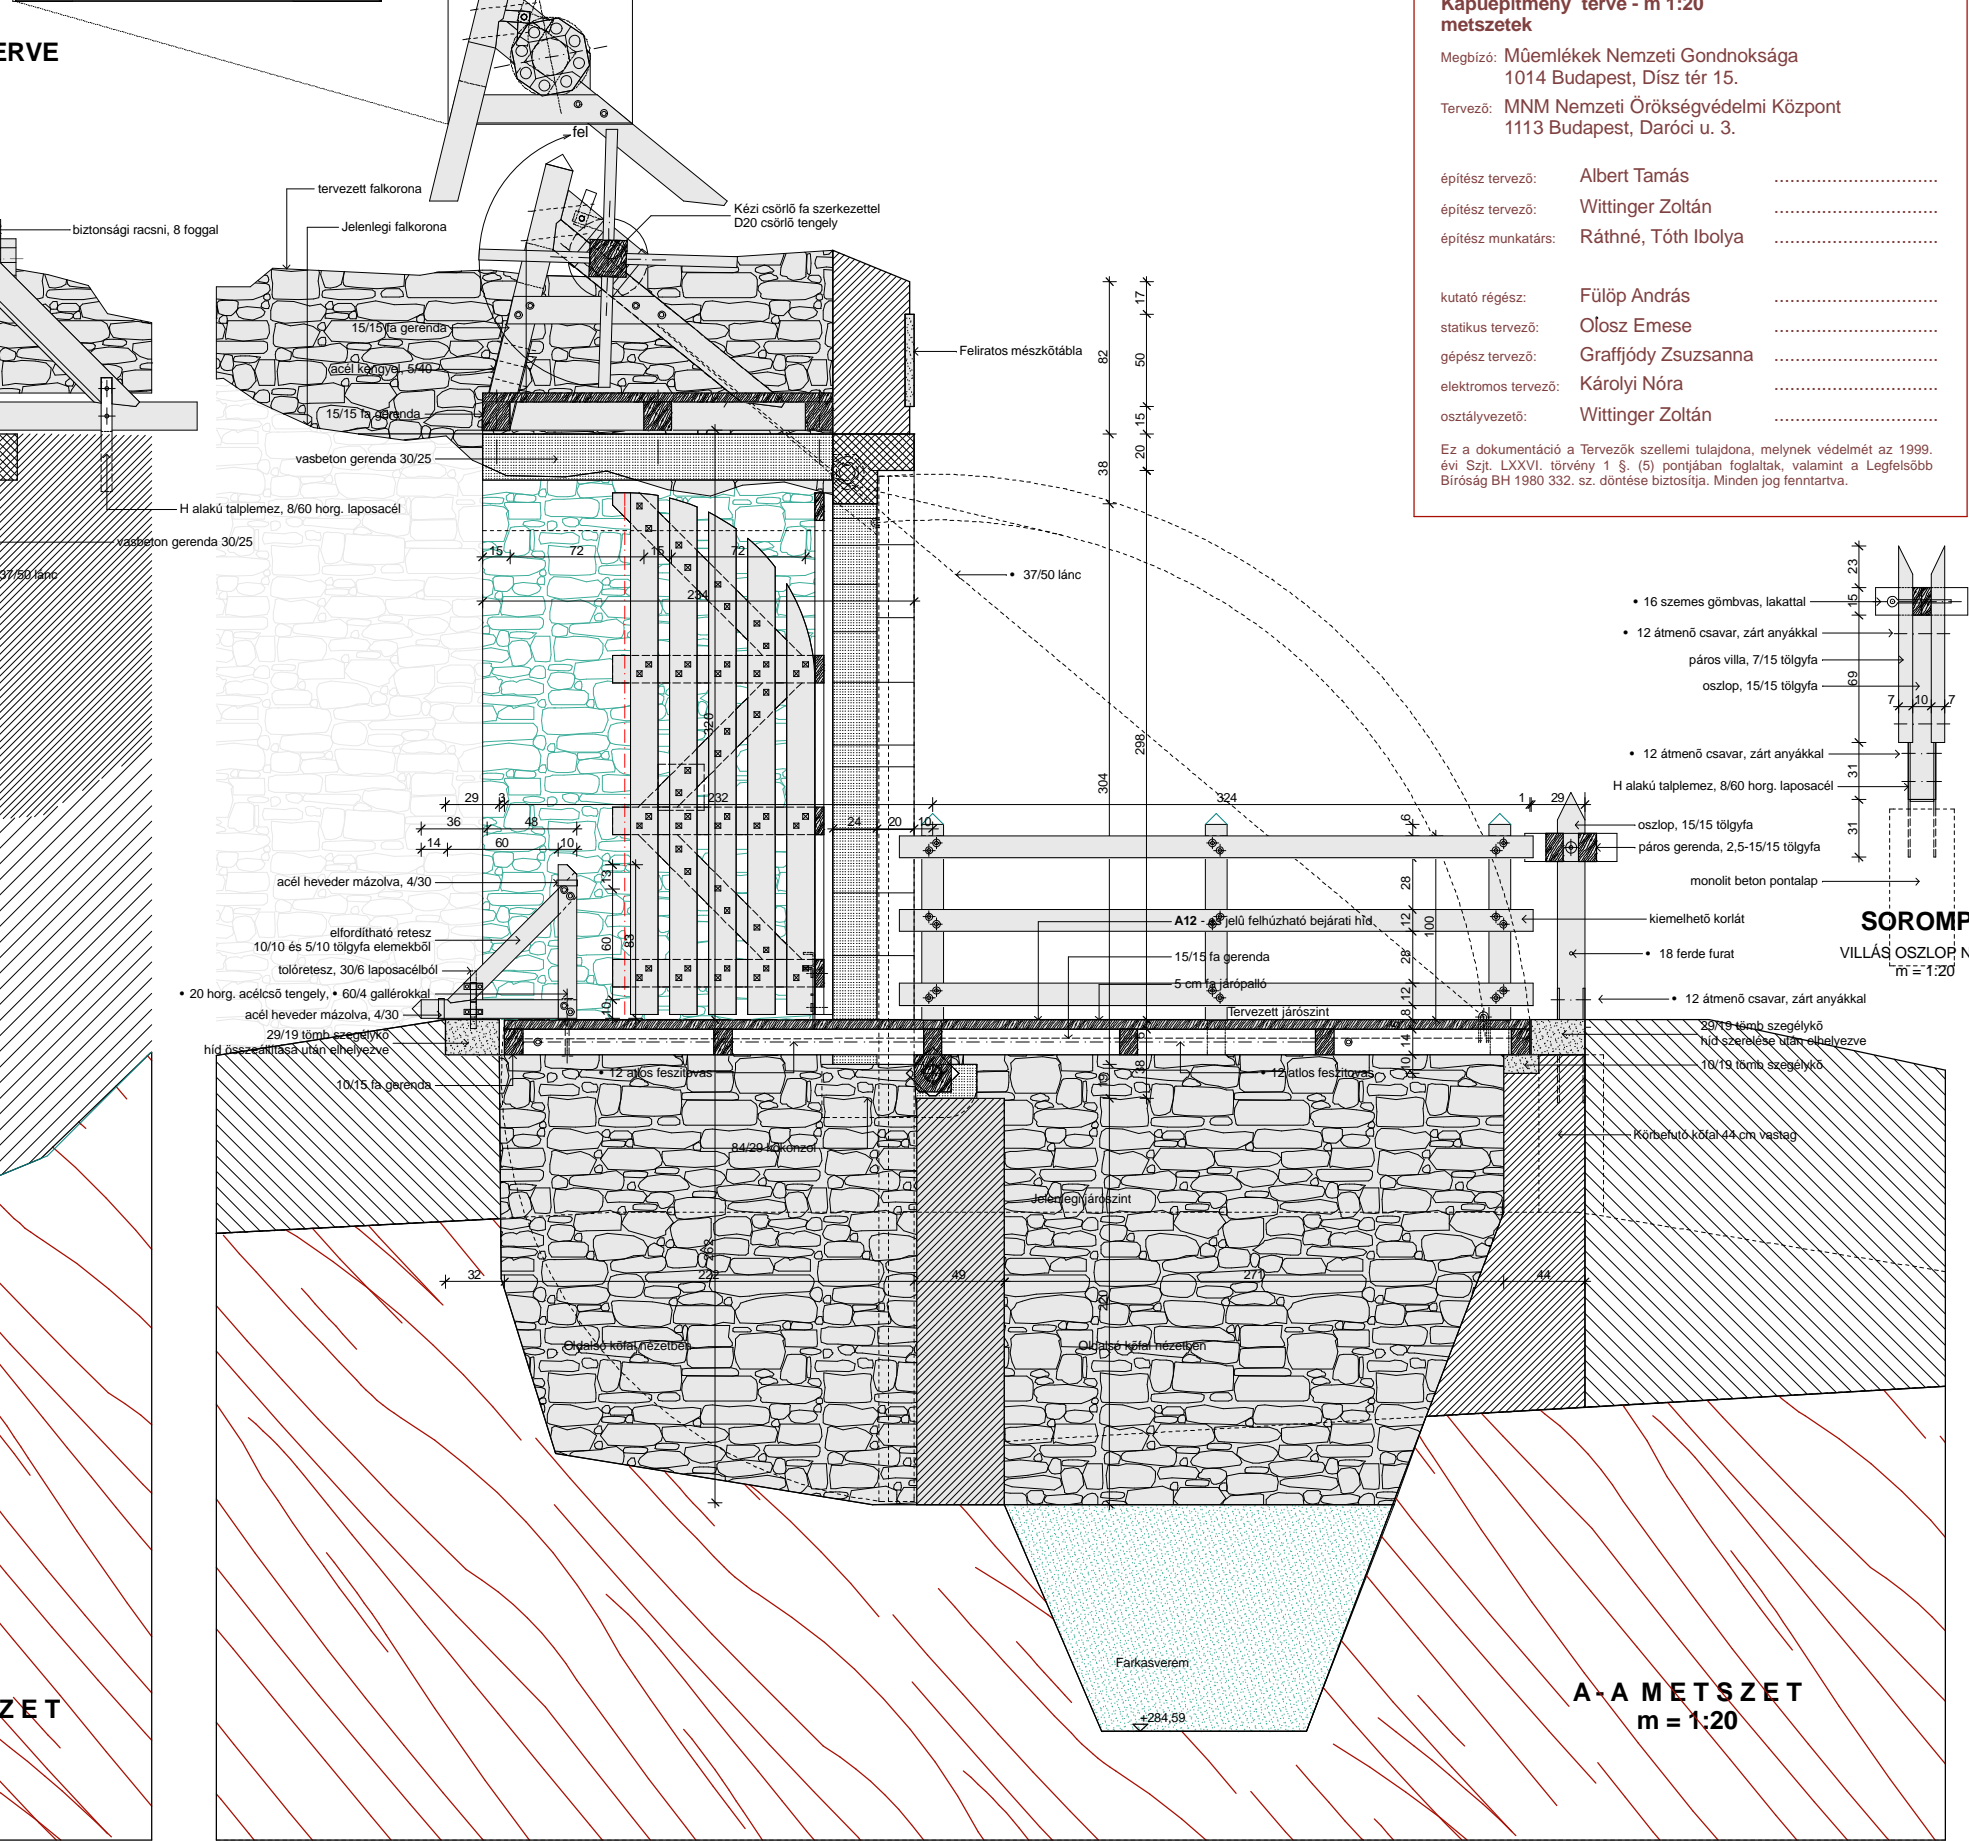
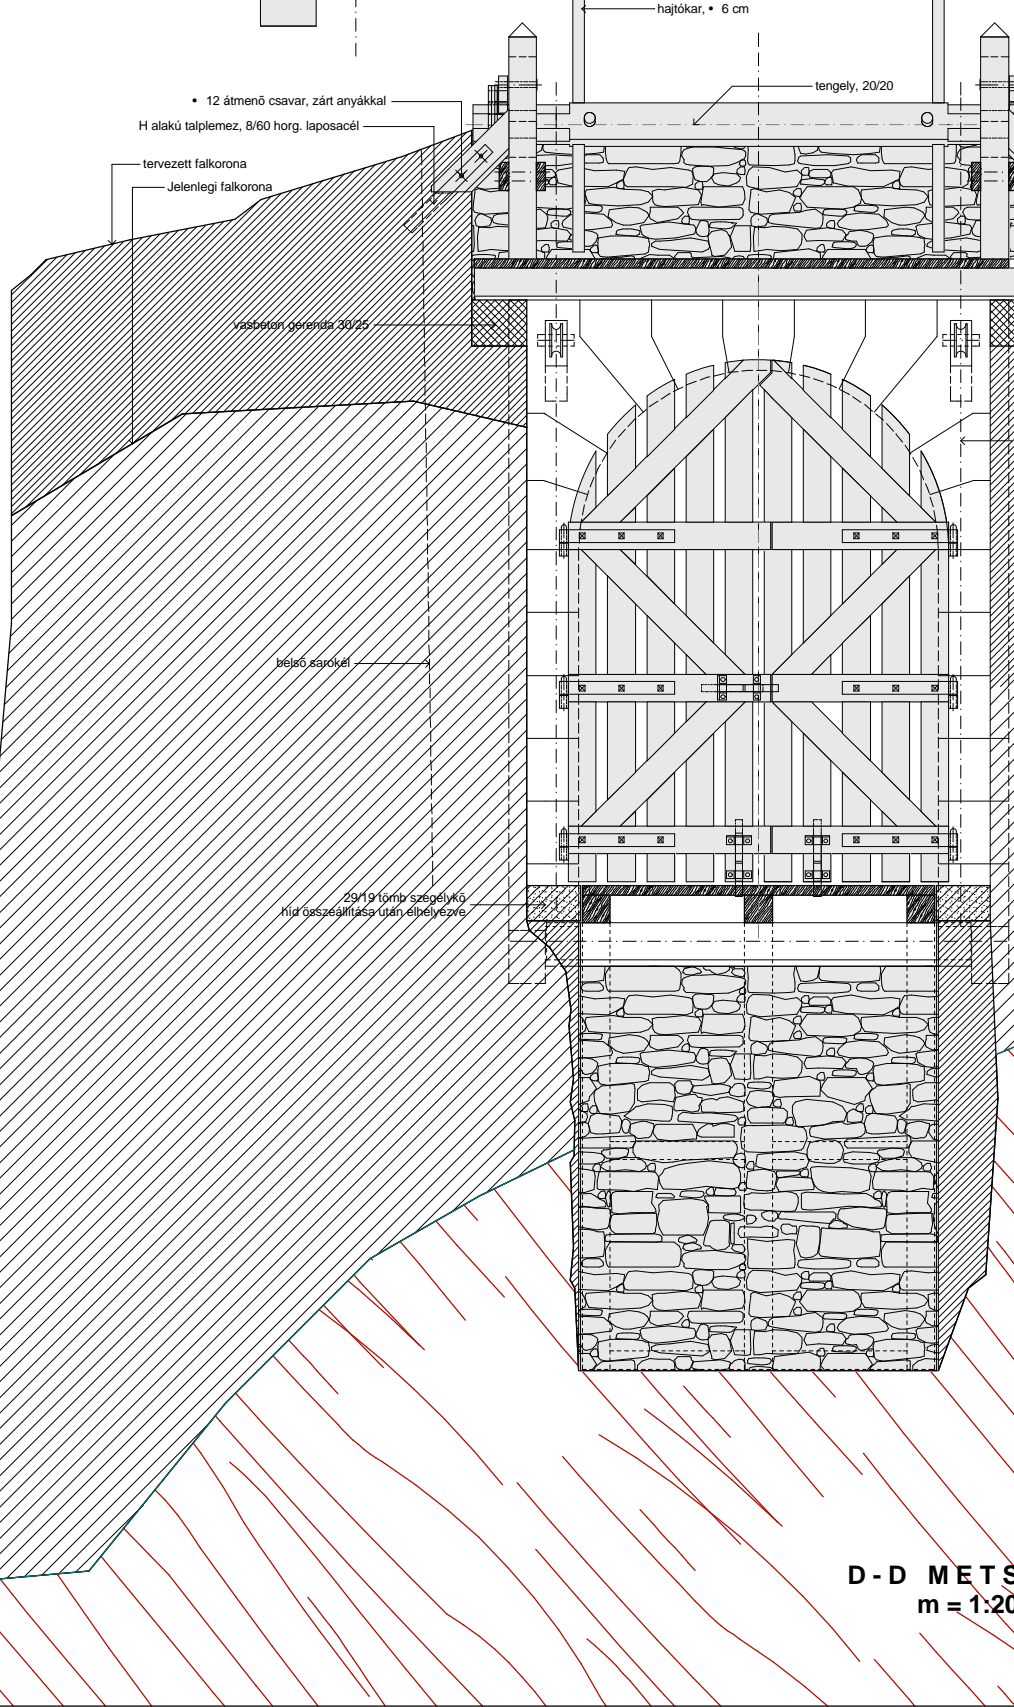
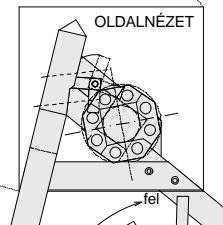
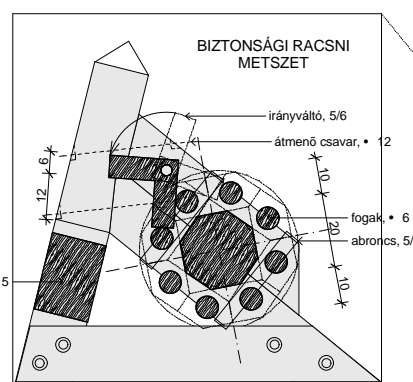


JELMAGYARÁZAT

	megező kőfal
	tervezett falazat
	tervezett vasbeton
	tervezett faszervezet
	tervezett feltöltés
	kváderes falkiegészítés
	faragott tufa
	megező tufa
	megező kőfal nézet

megjegyzések:
 - ±0,00 = 286,40 mBf.
 - hosszmeretek cm-ben, magassági méretek m-ben értendők!
 - A méretek a farkasverem régészeti feltárása után pontosítandók.
 - A kivitelezés csak tervezői művezetés és régészeti megfigyelés mellett folyhat.

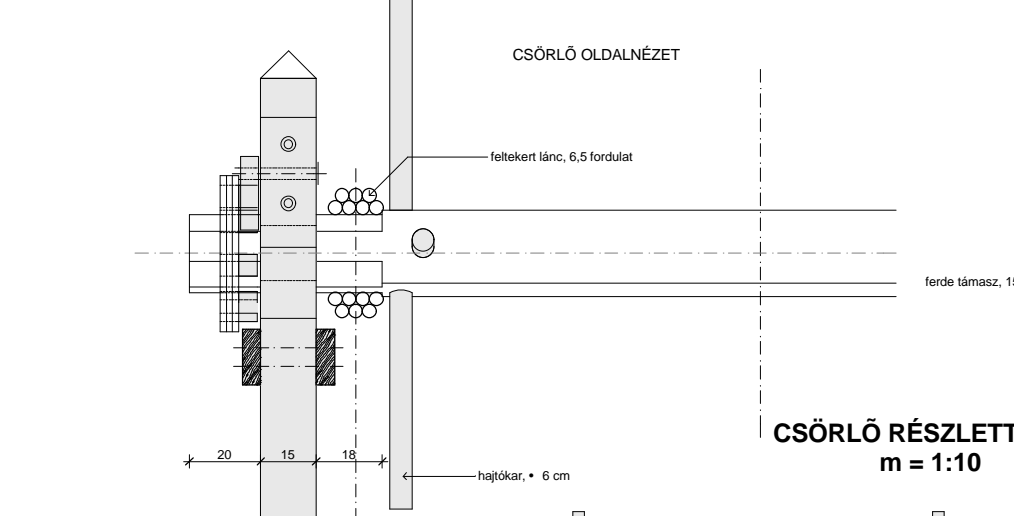

KÖSZ E+2 naplómellékleti tervek
 Sirok, Alsóvár, hrsz.: 0193, mtsz.: 2281
 munkaszám: 2 02282 03
 kiviteli terv - 2012. március

Kapuépítmény terve - m 1:20
 metszetek

Megbízó: Műemlékek Nemzeti Gondnoksága
 1014 Budapest, Disz tér 15.

Tervező: MNM Nemzeti Örökségvédelmi Központ
 1113 Budapest, Daróci u. 3.

építész tervező:	Albert Tamás
építész tervező:	Wittinger Zoltán
építész munkatárs:	Ráthné, Tóth Ibolya
kutató régész:	Fülep András
statikus tervező:	Olosz Emese
gépjász tervező:	Graffódy Zsuzsanna
elektromos tervező:	Károlyi Nóra
osztályvezető:	Wittinger Zoltán

Ez a dokumentáció a Tervezők szellemi tulajdona, melynek védelmét az 1999. évi Szt. LXXVI. törvény 1 §. (5) pontjában foglaltak, valamint a Legfelsőbb Bíróság BH 1980/332. sz. döntése biztosítja. Minden jog fenntartva.