




Udvári szint | = 200

Pince | = 200

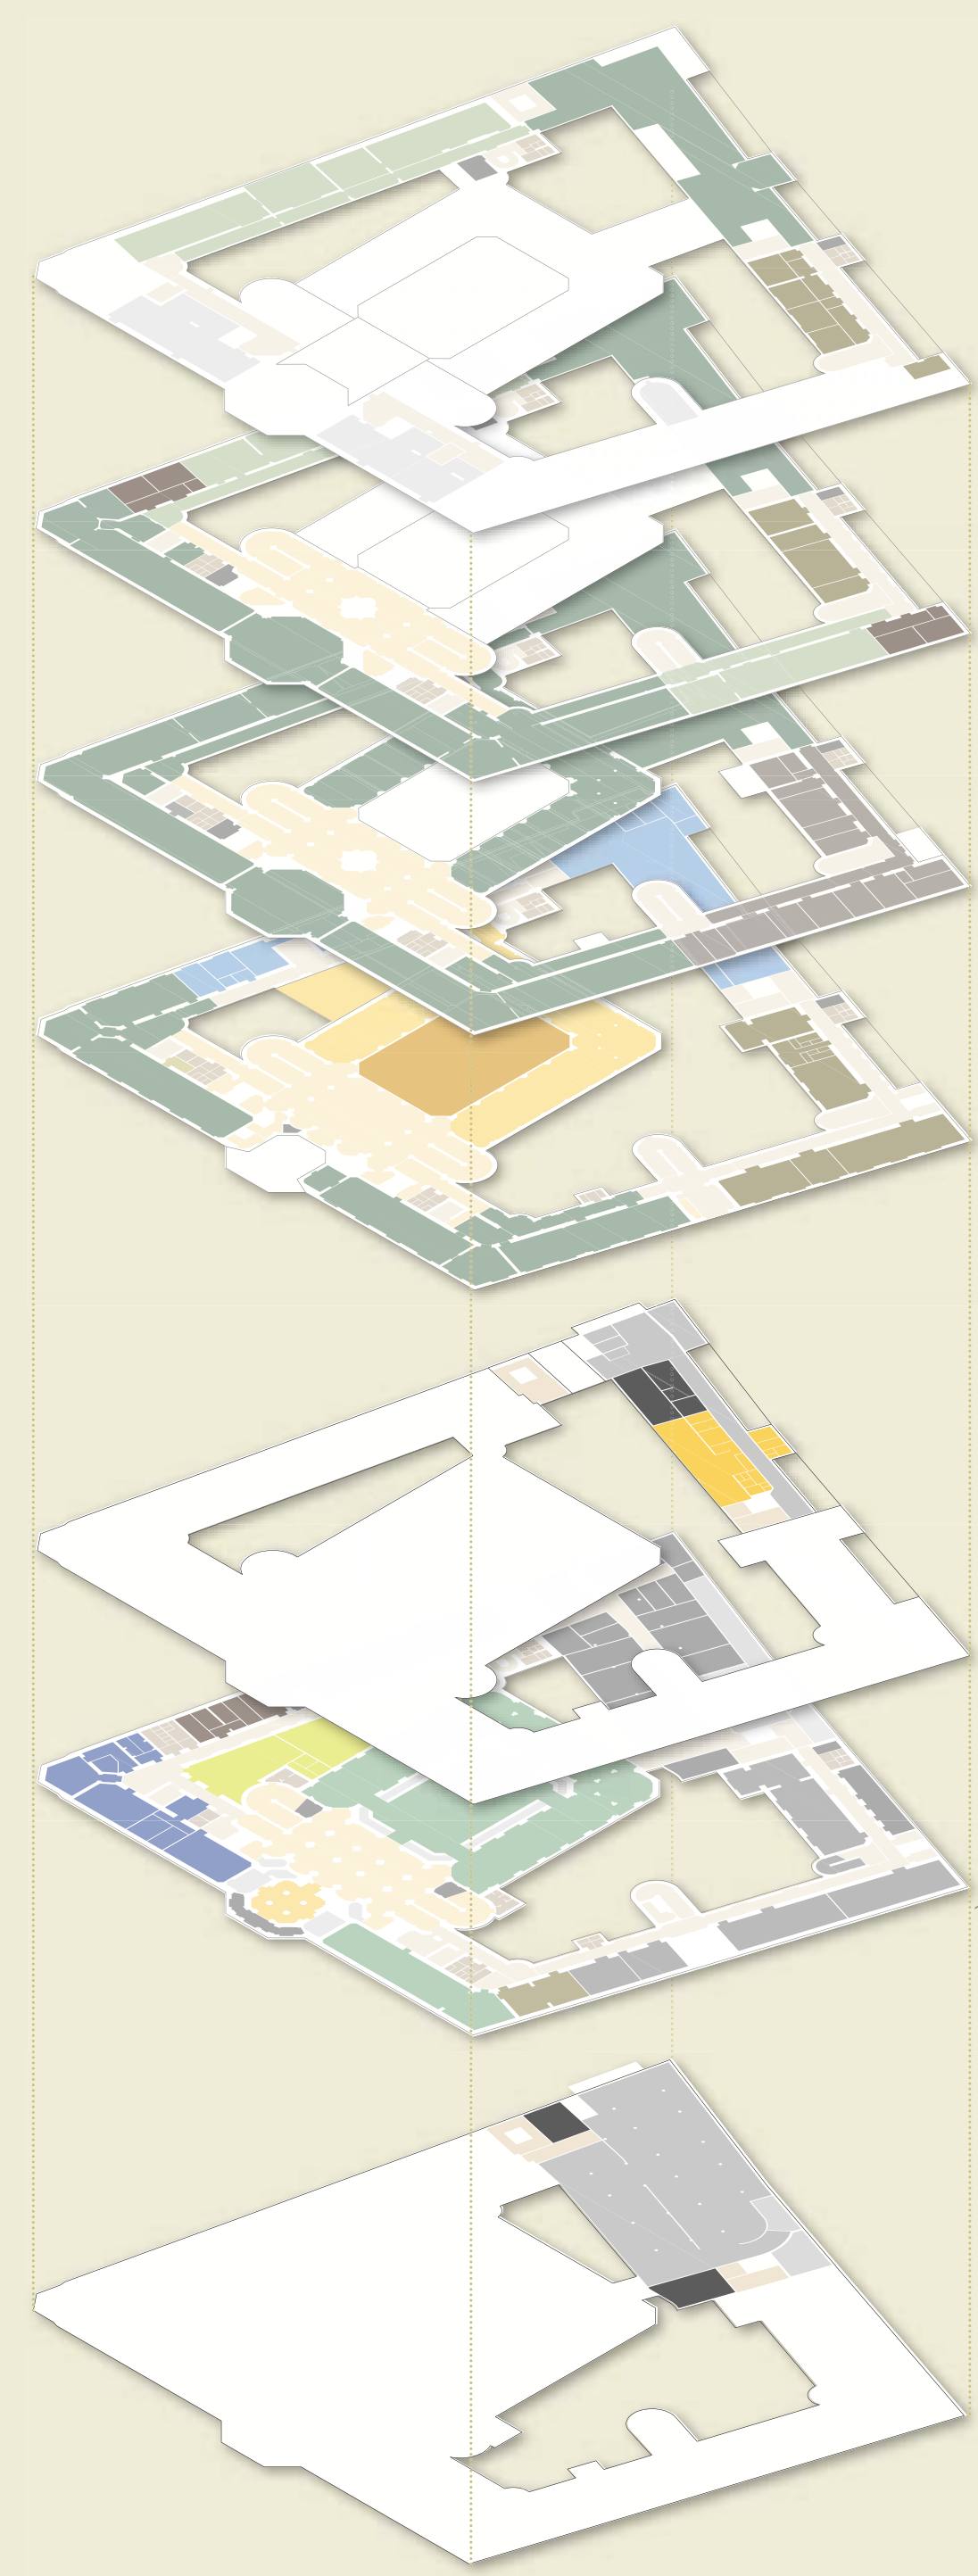

- III. EMELET +17,50 SZINT
- II. EMELET +12,00 SZINT
- I. EMELET +6,00 SZINT
- Földszint 0,00 - +2,00 SZINT
- Udvári szint +1,70 SZINT
- Alacsony -5,00 - -5,00 SZINT
- Pince -8,50 SZINT

- JELMAGYARÁZAT
- KIÁLLÍTÓ- ÉS RENDEZVÉNYTEREK**
- Állandó kiállítóter
 - Látogatható raktárak
 - Időszakos kiállítóter
 - Konferenciater
- KÖZÖNSÉGFORGALMI TEREK**
- Előcsarnoki zóna
 - Aula - rendezvényter
 - Közösségszolgálati zóna
- ÜZEMI TERÜLETEK**
- Igazgatás
 - Hivatal és kutatás
 - Restaurálás és dokumentáció
 - Könyvtár, adattár
 - Oktatás
 - Raktárak (üzemi)
 - Raktárak (műtárgy)
 - Biztonsági központ
 - Parkolás, lifttréna
 - Célpézet terék
- EGYÉB**
- Vízis helyiségek
 - Közlekedő

Alaprajzi sémák

Közlekedési kapcsolatok

