


METSZET M= 1:50

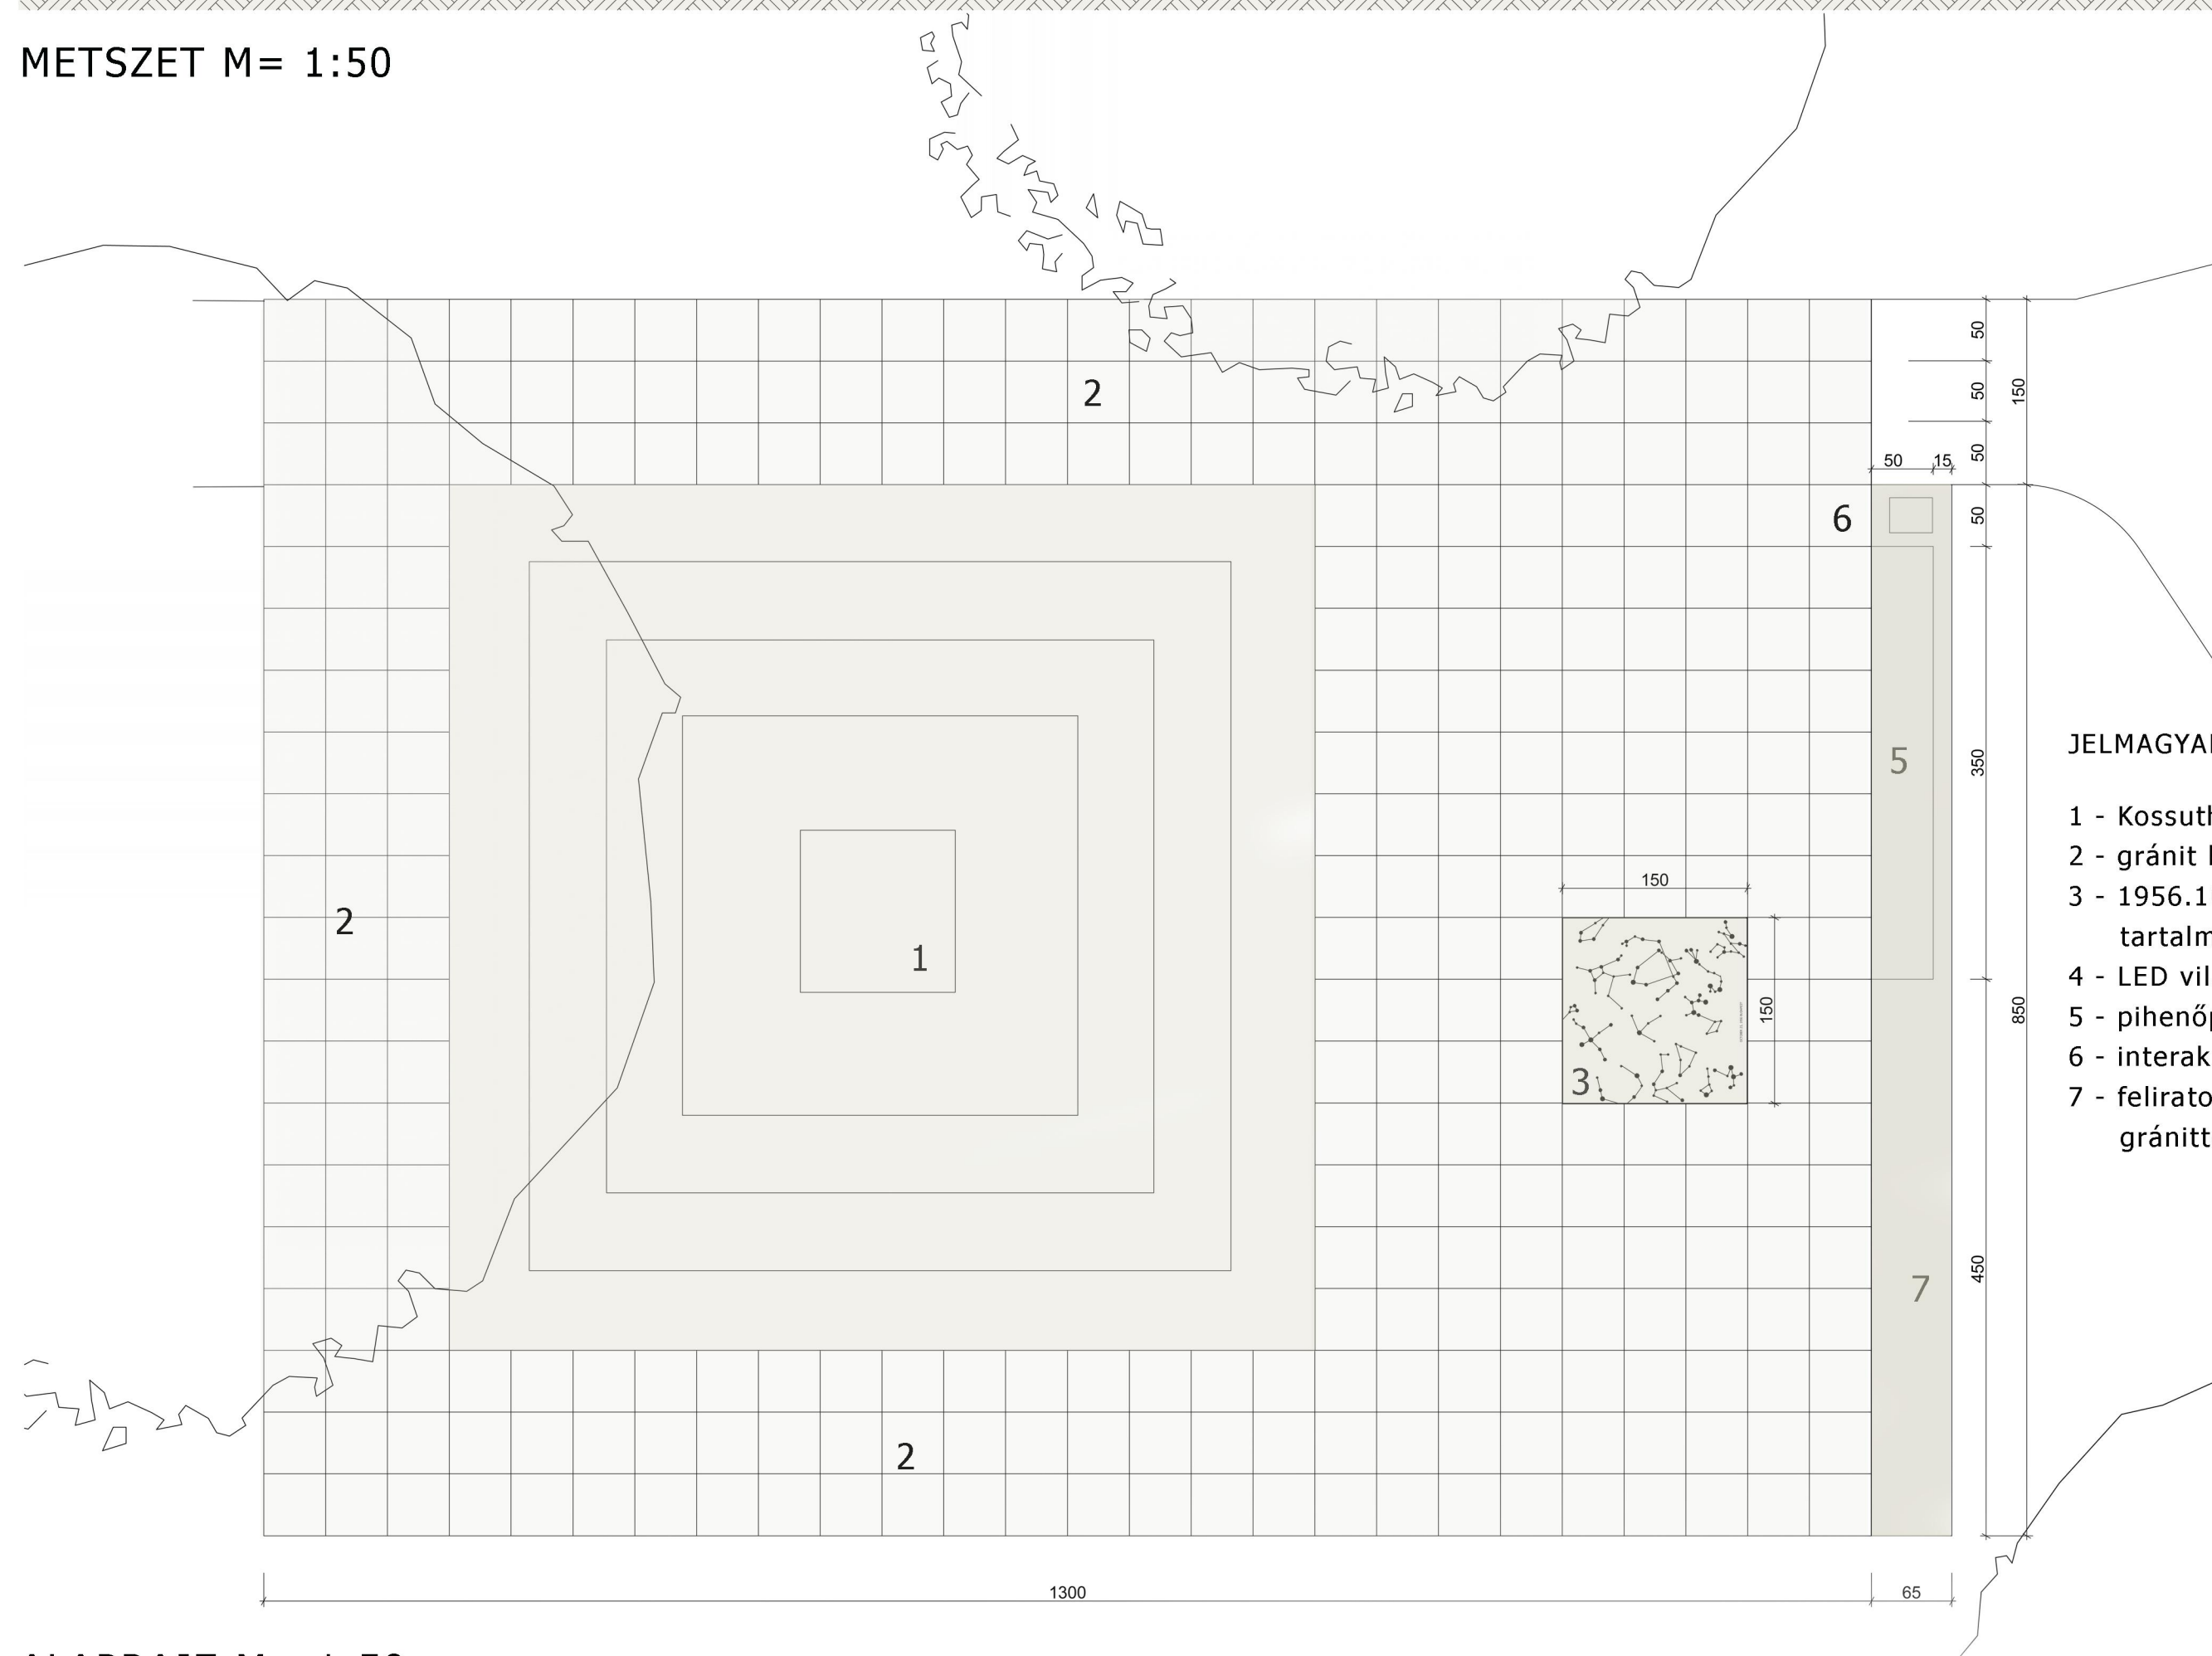

ALAPRAJZ M= 1:50

JELMAGYARÁZAT

- 1 - Kossuth szobor
- 2 - gránit kőburkolat
- 3 - 1956.10.23-i csillagképet tartalmazó gránittömb
- 4 - LED világítás elektronika
- 5 - pihenőpad
- 6 - interaktív monitor
- 7 - feliratot hordozó gránittömb

