



# HOSSZÚ HÁZ AZ ÖTPACSI RTA UTCÁBAN

AZONOSÍTÓ: 3415

ALAPRAJZ: M=1:100

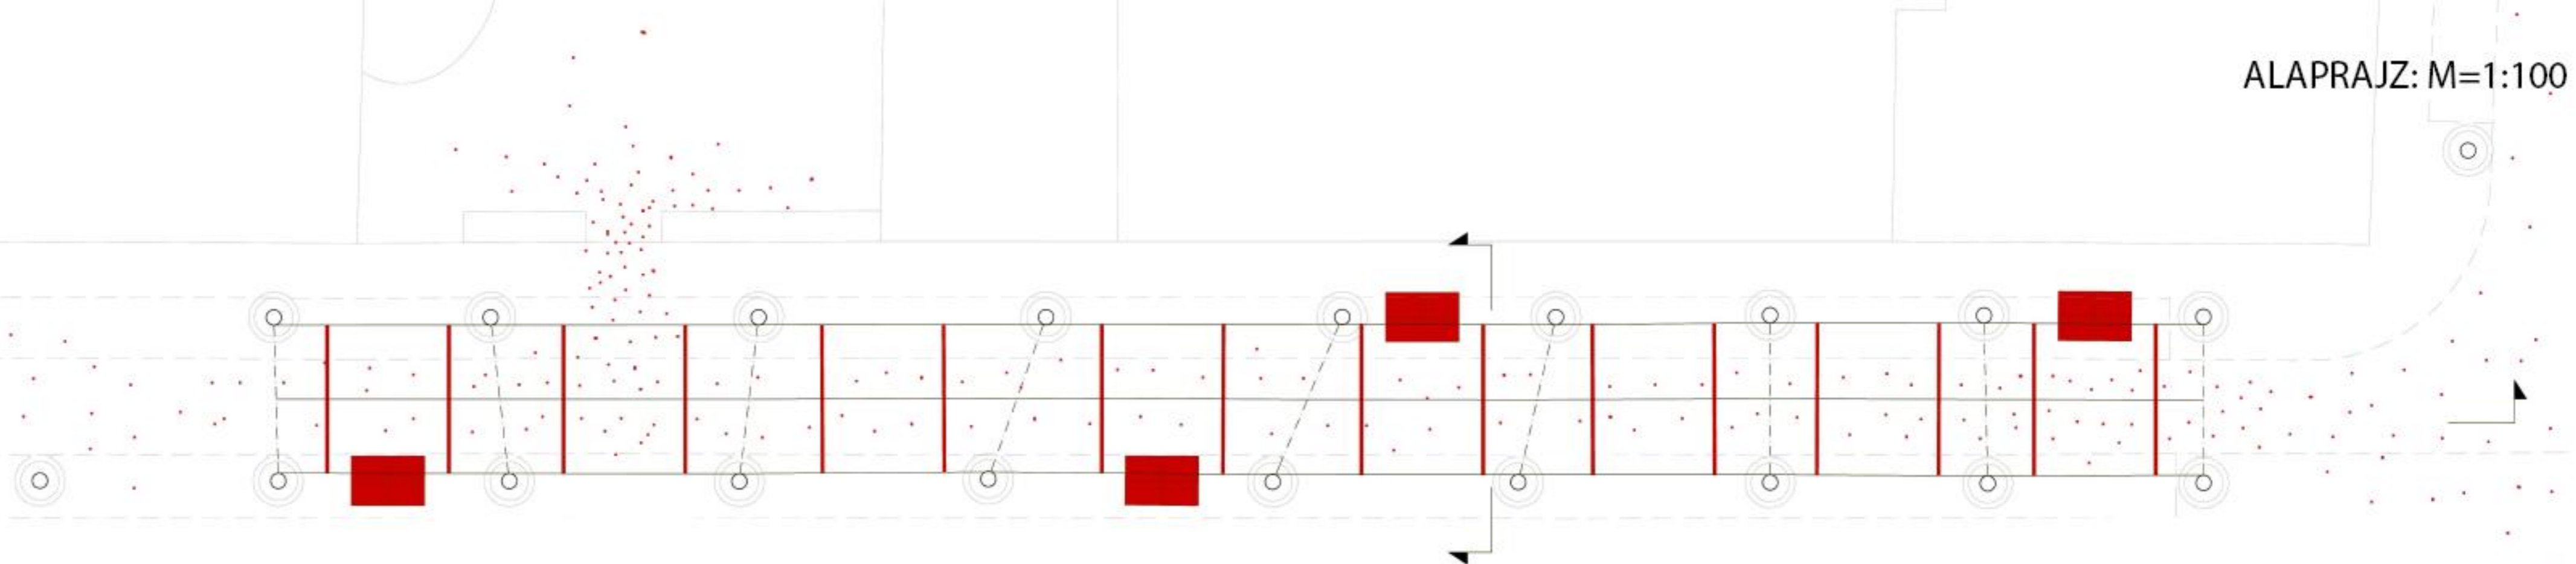

HOSSZMETSZET M=1:100

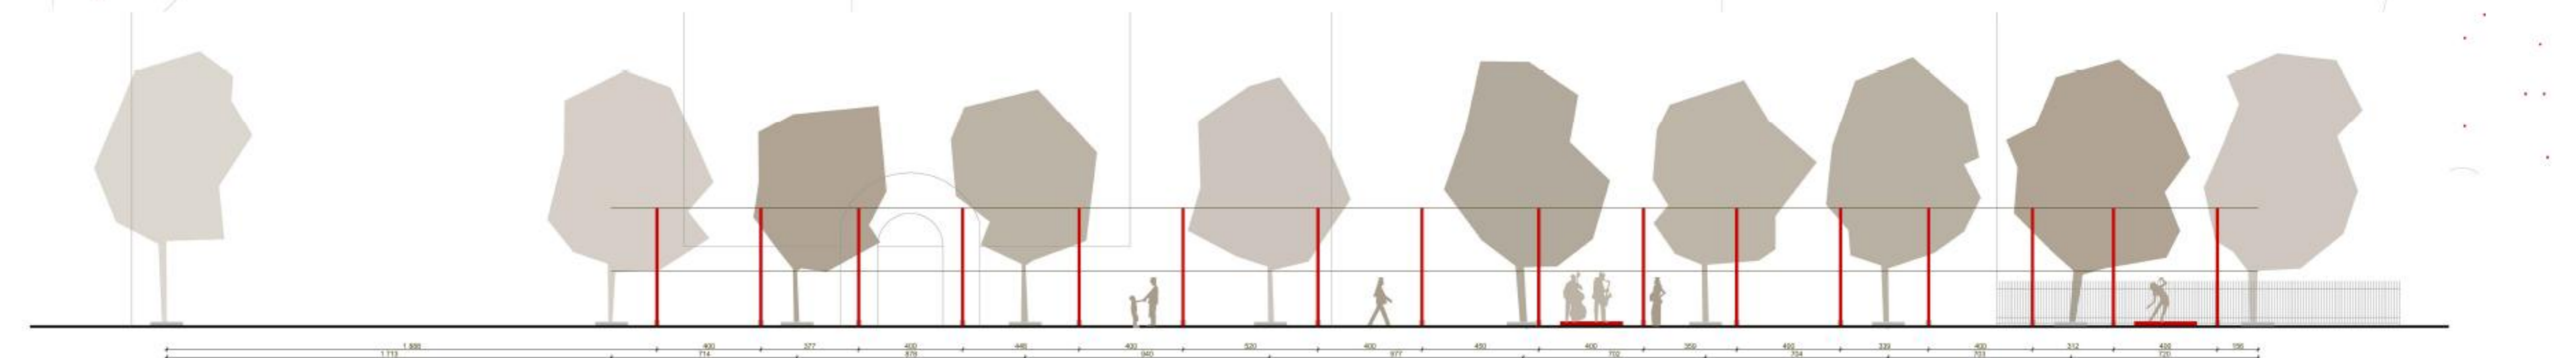

KERESZTMETSZET M=1:100


KONCEPCIÓ

Rákanyarodva az Ötpacsirta utcára szemünk elé tárul az egyenes fasor, mely katonás rendben sorakozva vezet el a tekintetünket az utca végéig. Az összeérő lombkoronák ihlették meg a tervünket. A sűrűn összeérő lombok, szinte olyan érzetet keltenek mintha nem is kültéren lennénk, hanem, a fák védelme alatt egy hosszú, nyitott fedélszékes, természet alkotta házban. Erre rájátszva piros szalagokkal egészítettük ki ezt a teret, megrajzolva az épület "szarufáit", illetve "oszlopait". Ezzel a finom beavatkozással -mely egyben formájával erős gesztus is- szertnénk teret adni az Építészet Világnapjának.

A környező utcákból egy-egy -krétával pirosra befestett- macskakővel vonzanánk be az embereket, mely a székház kapujánál összesűrűsödne, jelezvén a központot. A fasor két végén bejutva érkezhetsz meg a látogató ebbe az újraértelmezett "építészeti térbe". A szalagból rajzolt oszlopok között elegendő helyet biztosítanánk a különböző művészeti ágak performanszainak, melyek a ház kiöblösödéseiként pirosra festett raklapokkal adnák a színpadot, melyeken kisebb mozgástérrel rendelkező performanszok, kiállítások kapnának helyet (zenészek, esetleg helyben alkotó szobrászok, festők, egy-egy mozdulatművész). Szükség esetén paravánok is állíthatók lennének a raklapok mögé. A nagyobb helyigényű előadásokat a MÉSZ Székház kertjében gondoltuk elhelyezni, ahova a macskakő besűrűsödő jelzései vezetnék be a látogatót.

TECHNOLÓGIA

Az egymással szemben lévő fák törzsére 4,5 m magasságban erős, de vékony zsinórt feszítenénk ki, melyek a középső zsinórt, a láthatatlan "taréjszelemlent" tartanák. A szintén láthatatlan talpszellemeneket a fák közé 2,1 m magasságban feszítenénk ki. Ezekre fűznénk fel az 5 cm-es szalagokat, melyeket a földön kockakővel súlyoznánk le. Tart csomókkal biztosítanánk, hogy ne csúszkáljanak a zsinórok egymáson. A szerkezetet anyaga ponyvazsinór. Az installáció 50000 FT-ból megvalósítható.

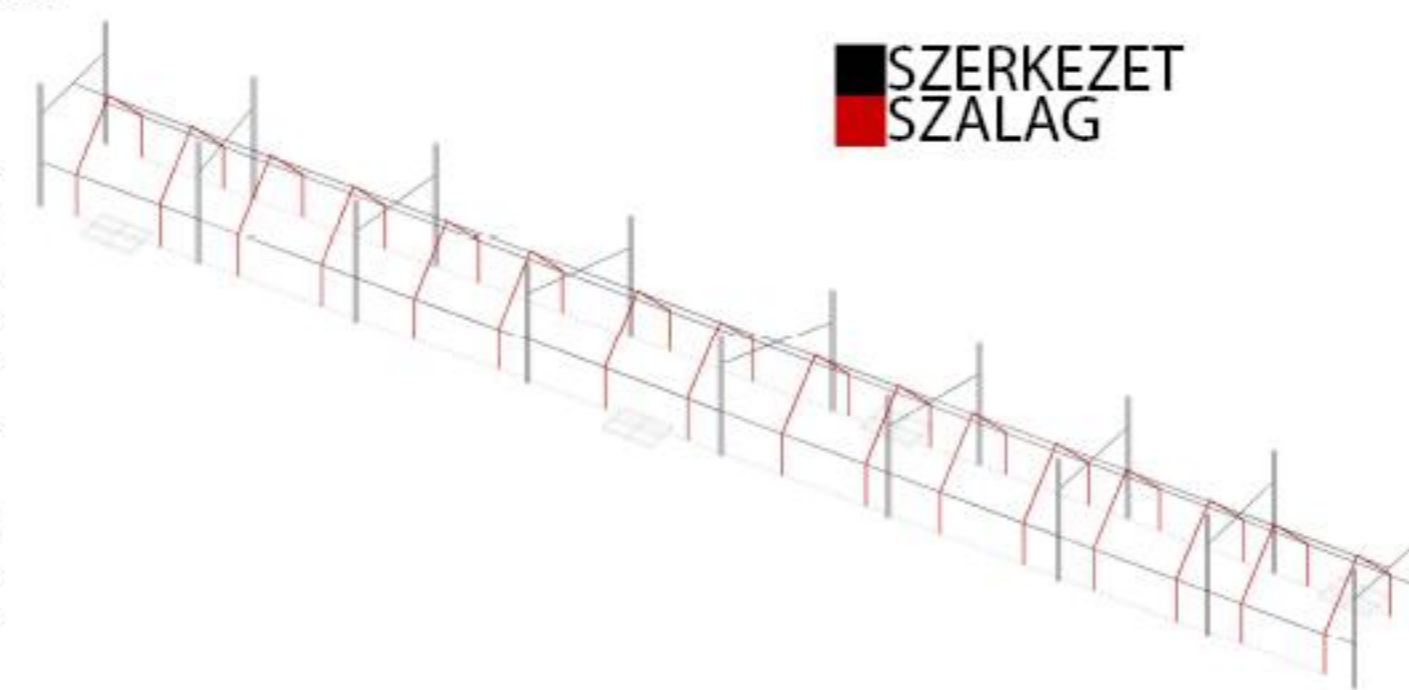

ILLUSZTRÁCIÓ

