




keresztmetszet a meglévő épületen keresztül, belső udvari homlokzat

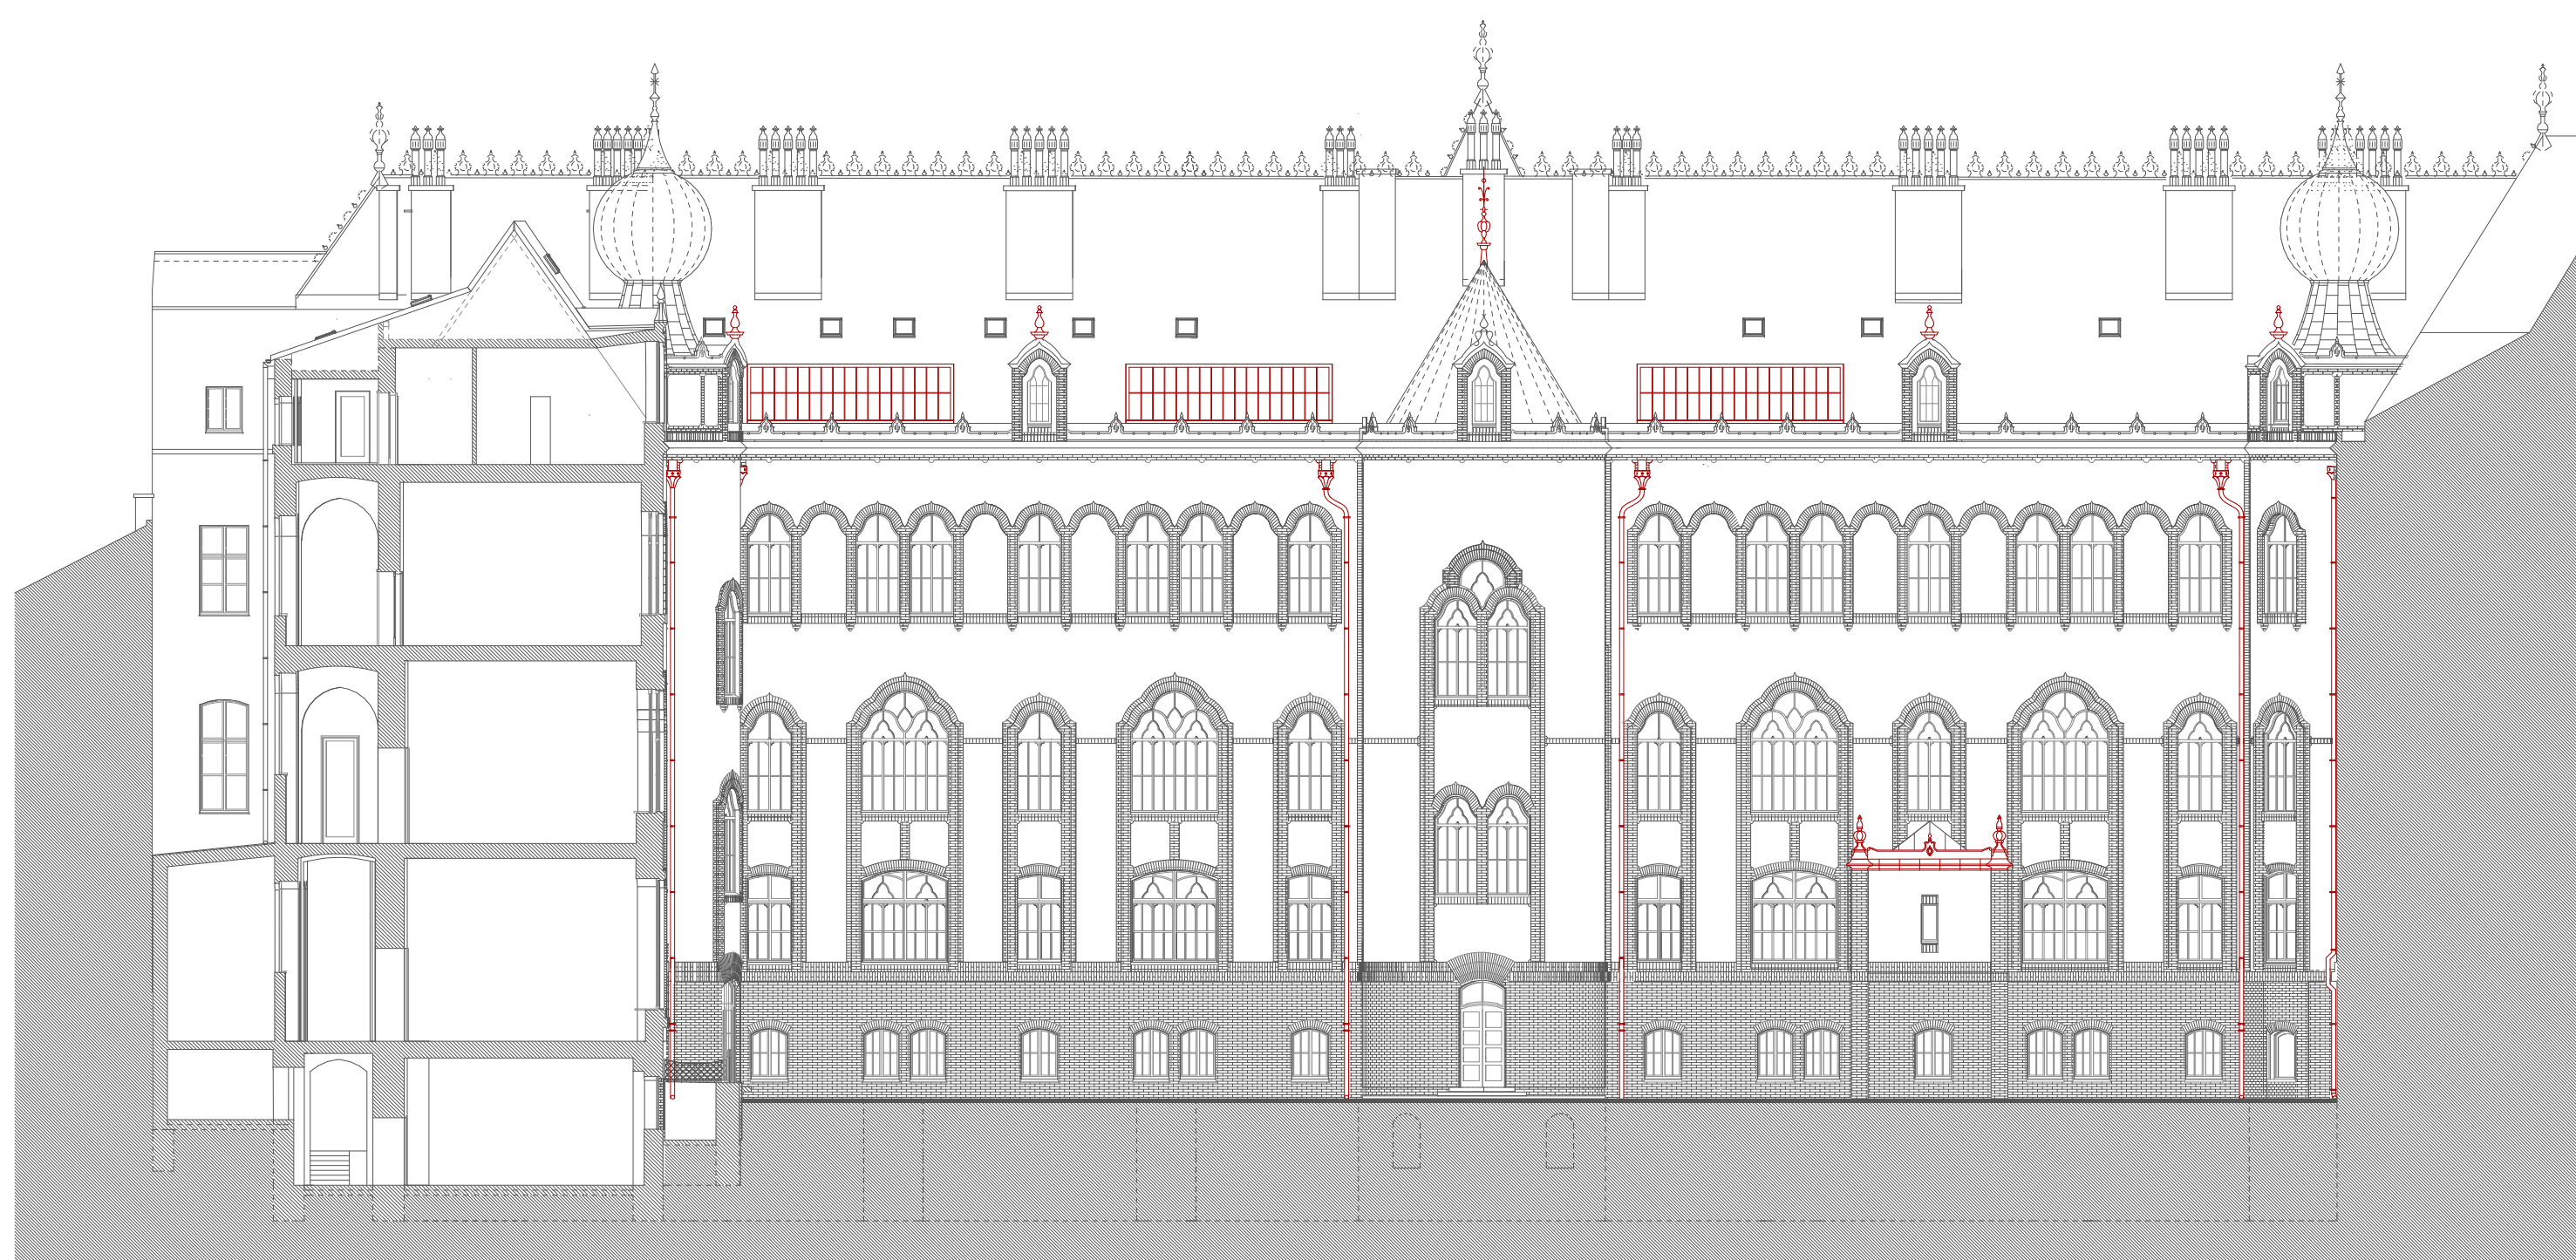


keresztmetszet a meglévő épület hátsó szárnyán keresztül, Kinizsi utcai szárny belső udvari homlokzat

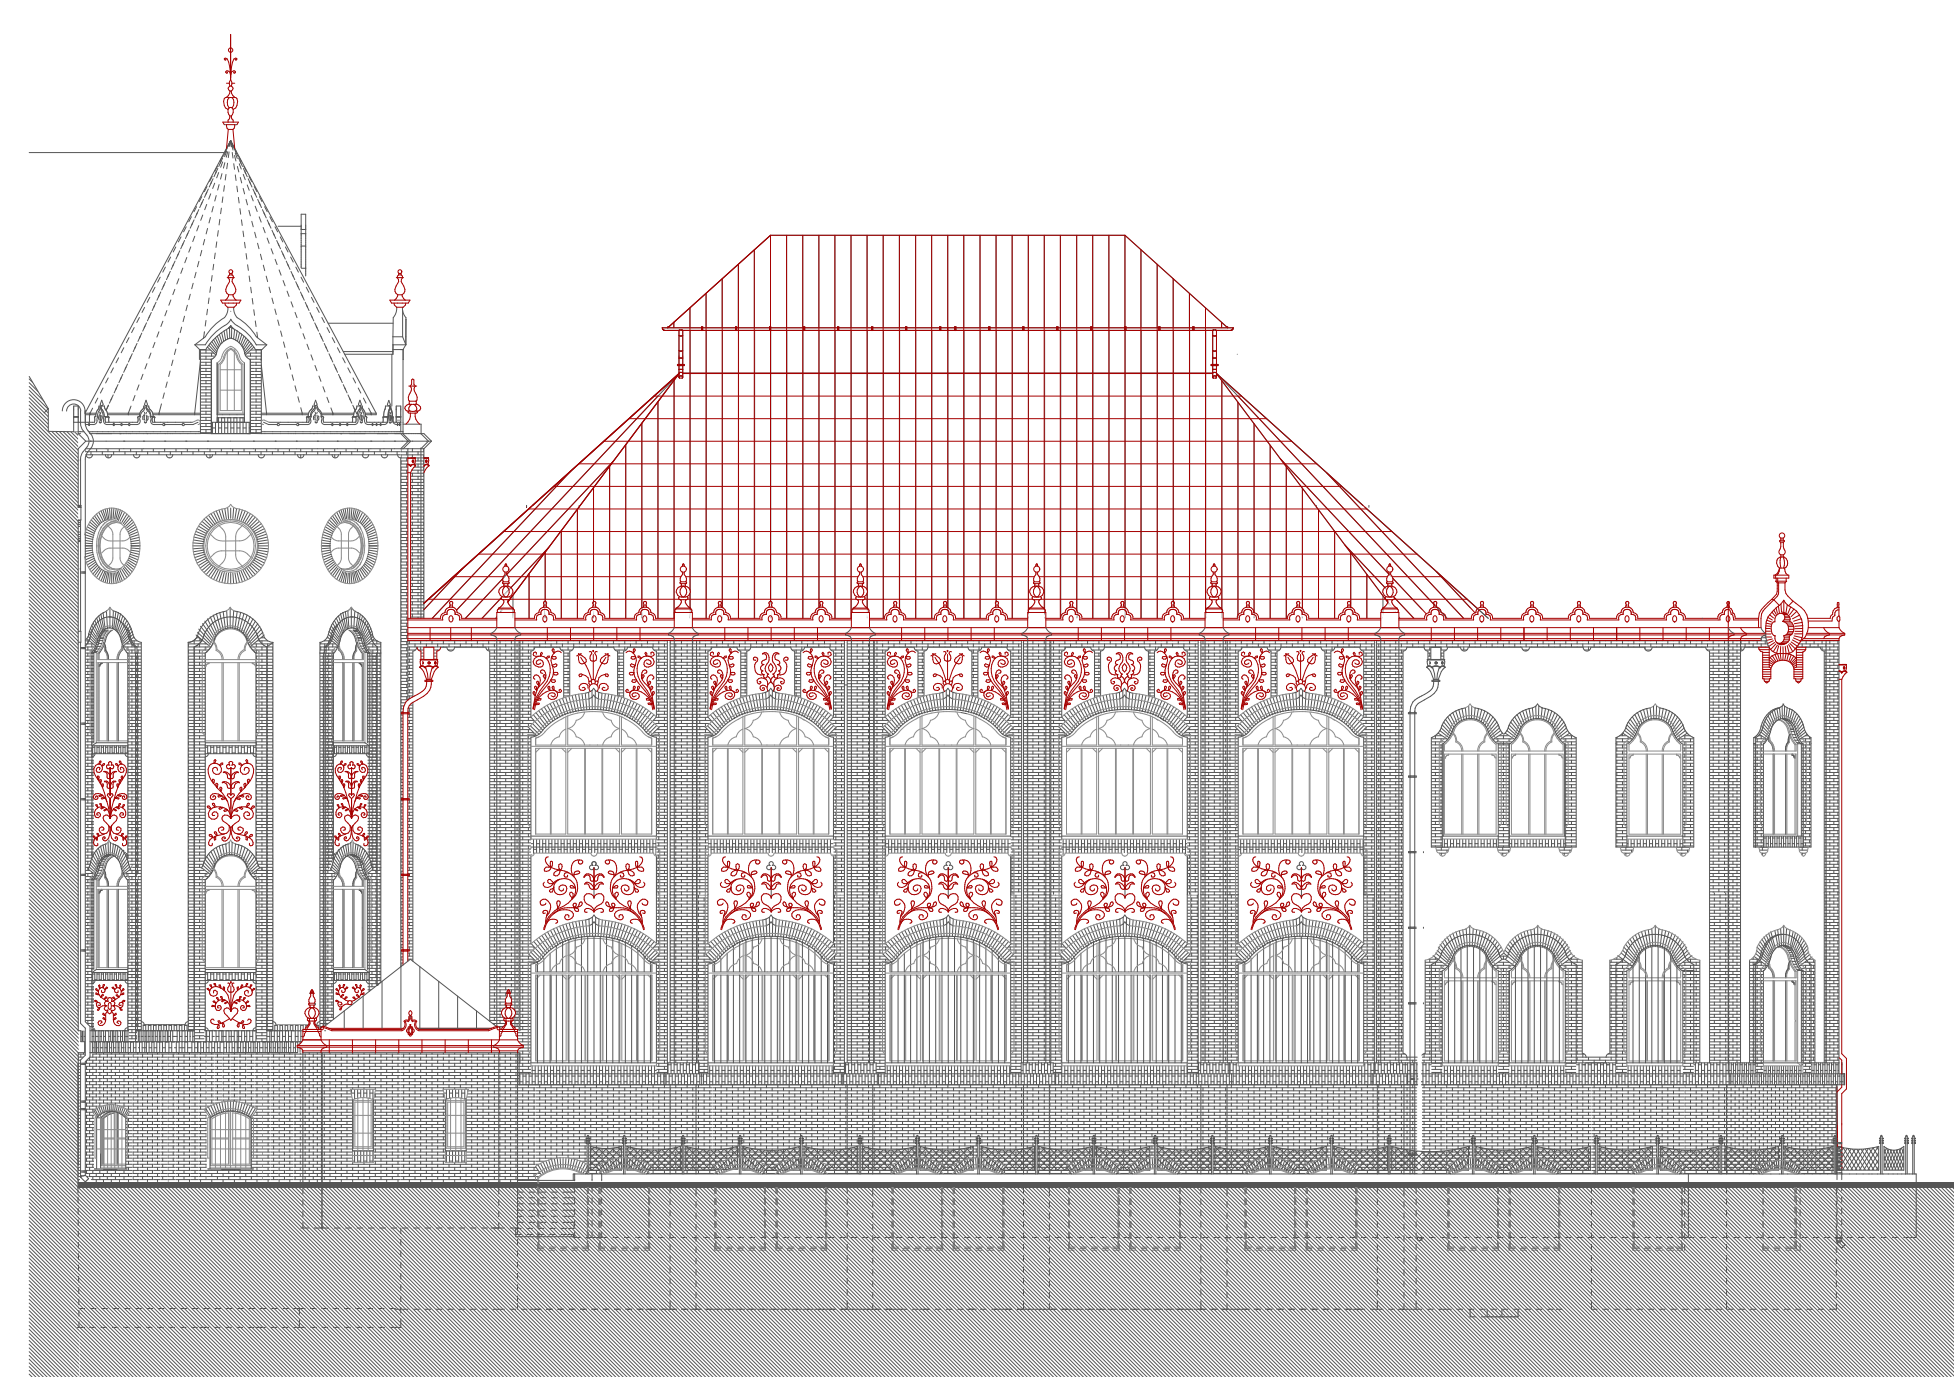

Nagycsarnok Kinizsi utcai homlokzat

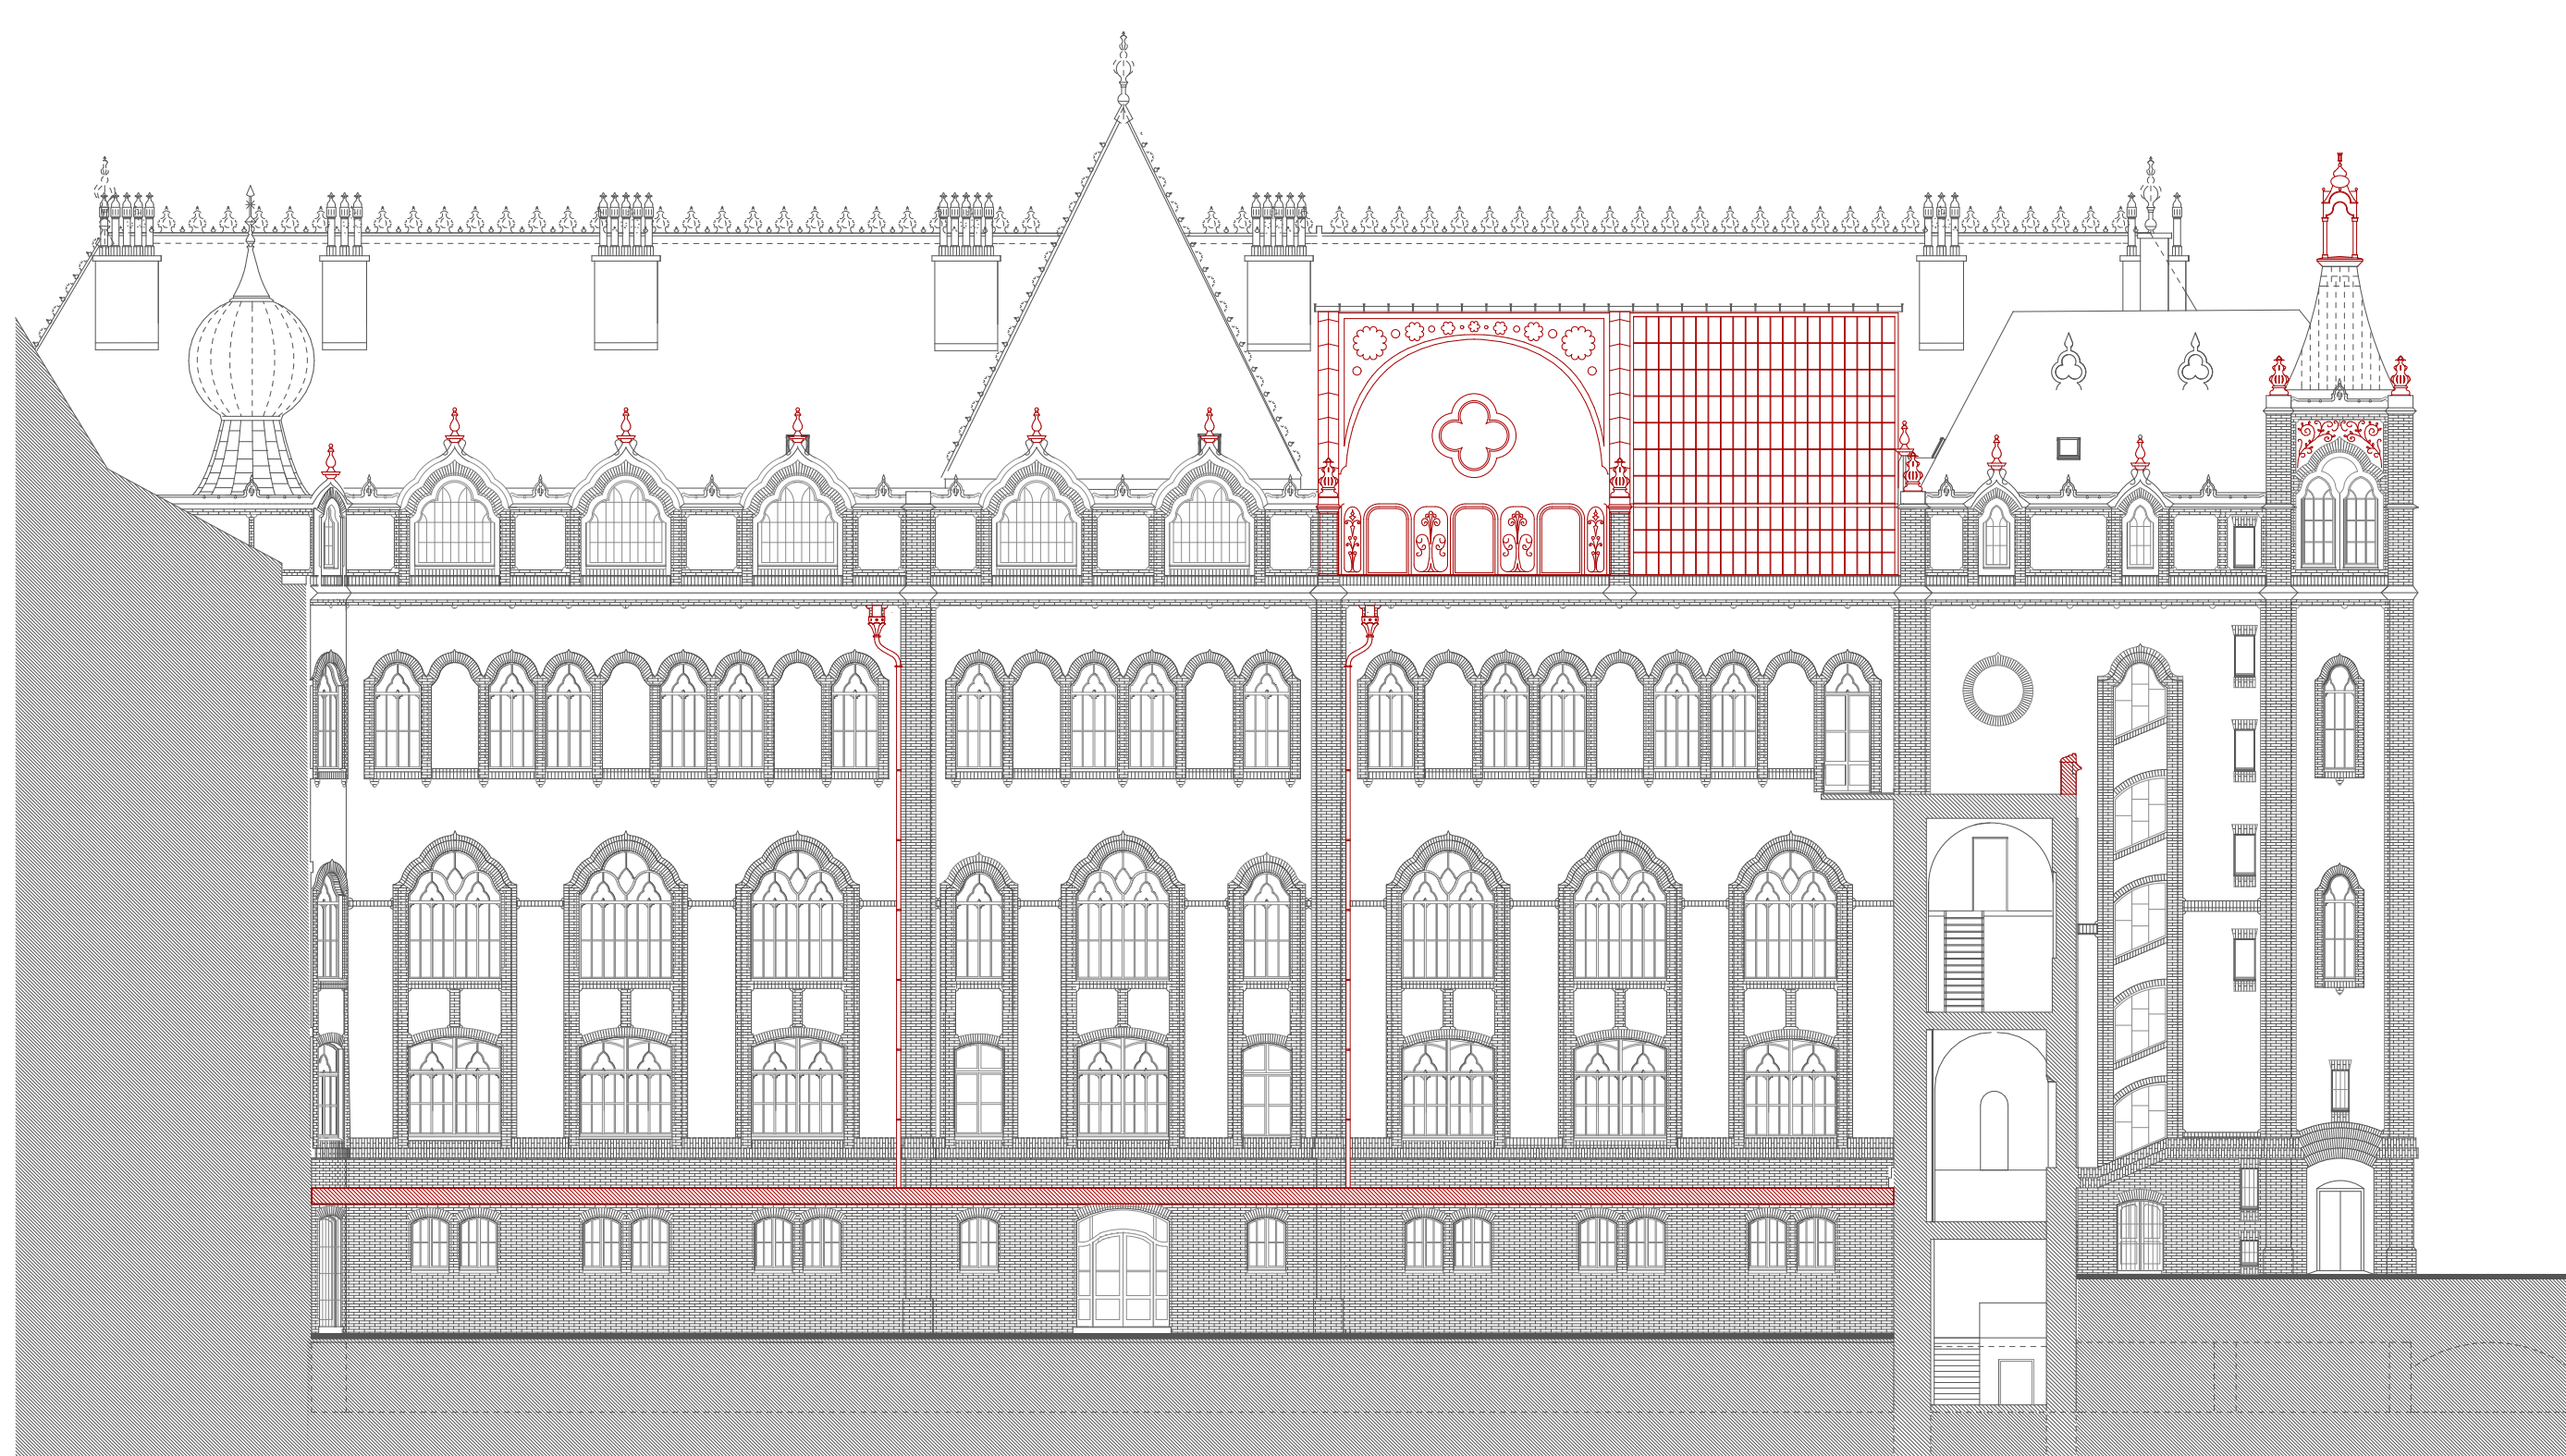

Hőgyes utcai szárny belső udvari homlokzat

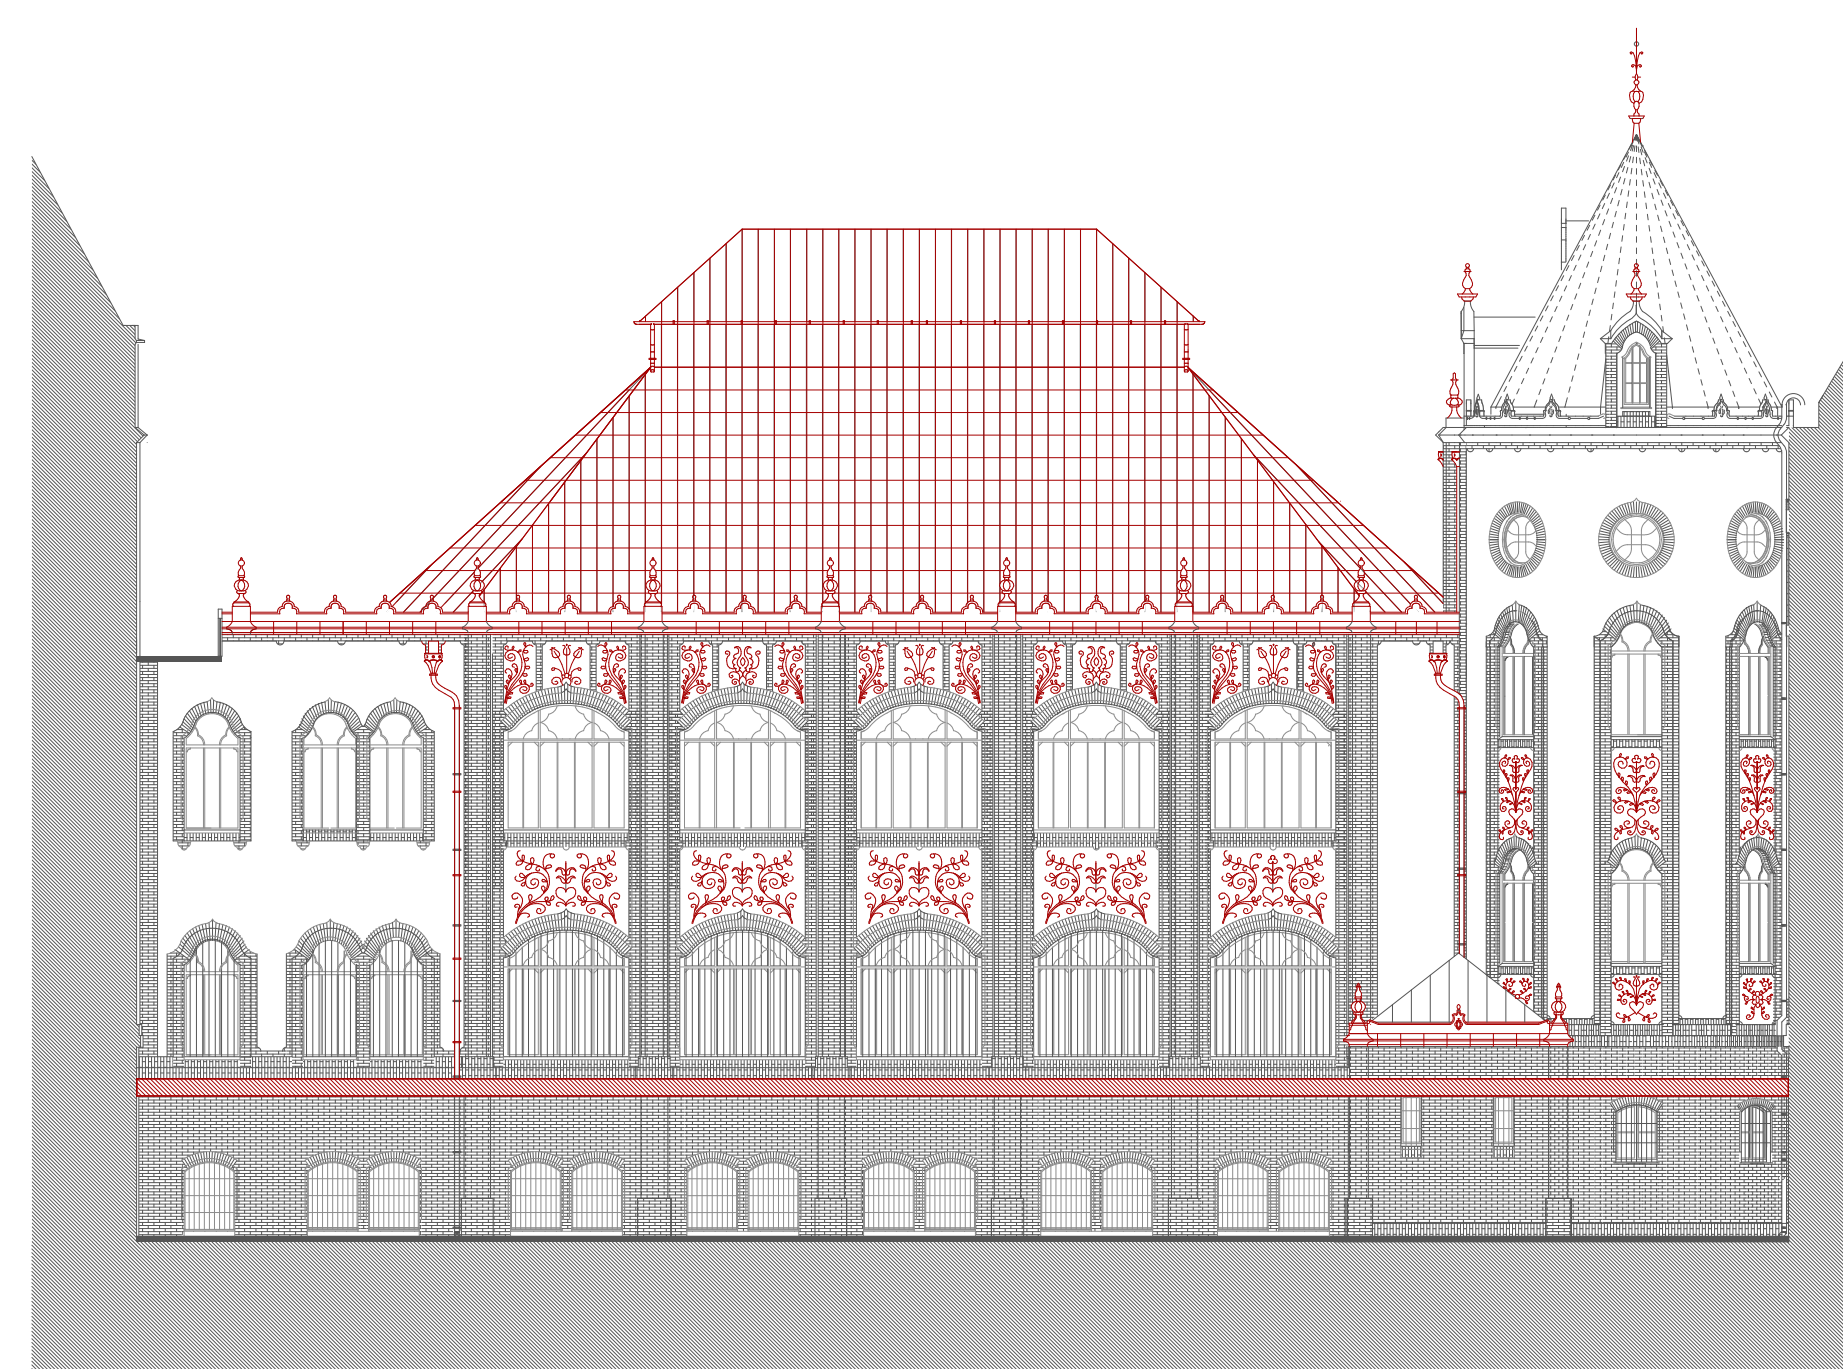

Nagycsarnok Hőgyes utcai homlokzat

