

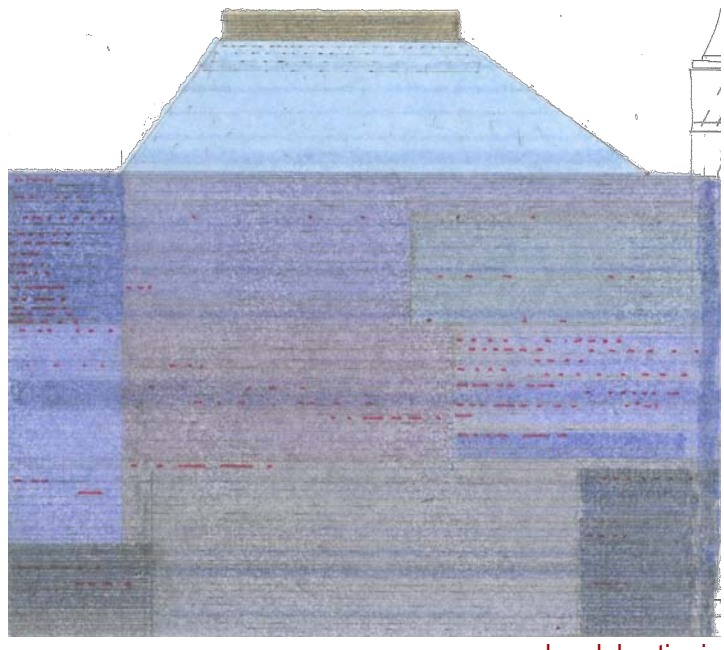


kerámiafal

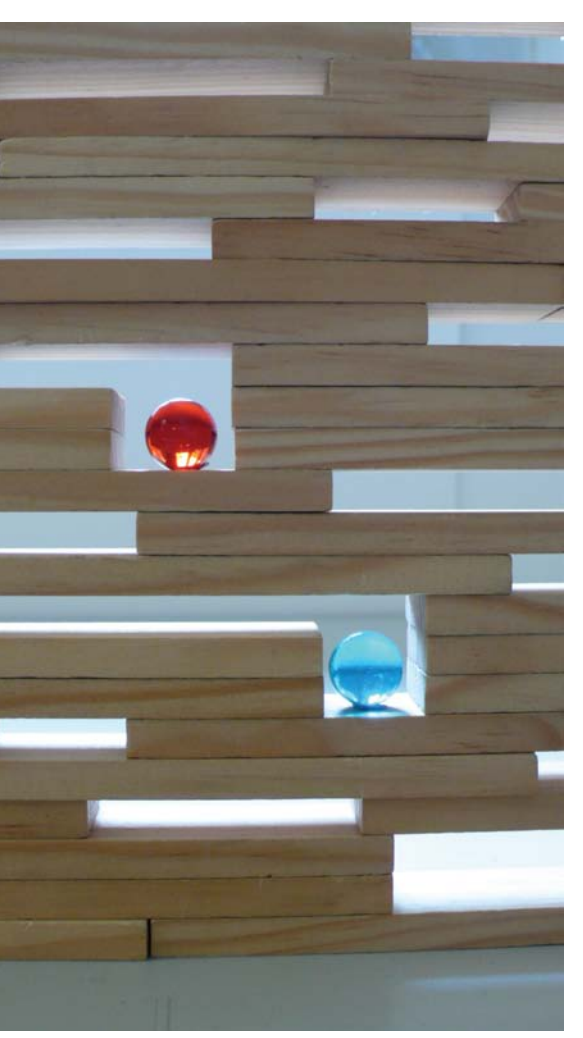


homlokzati rajz

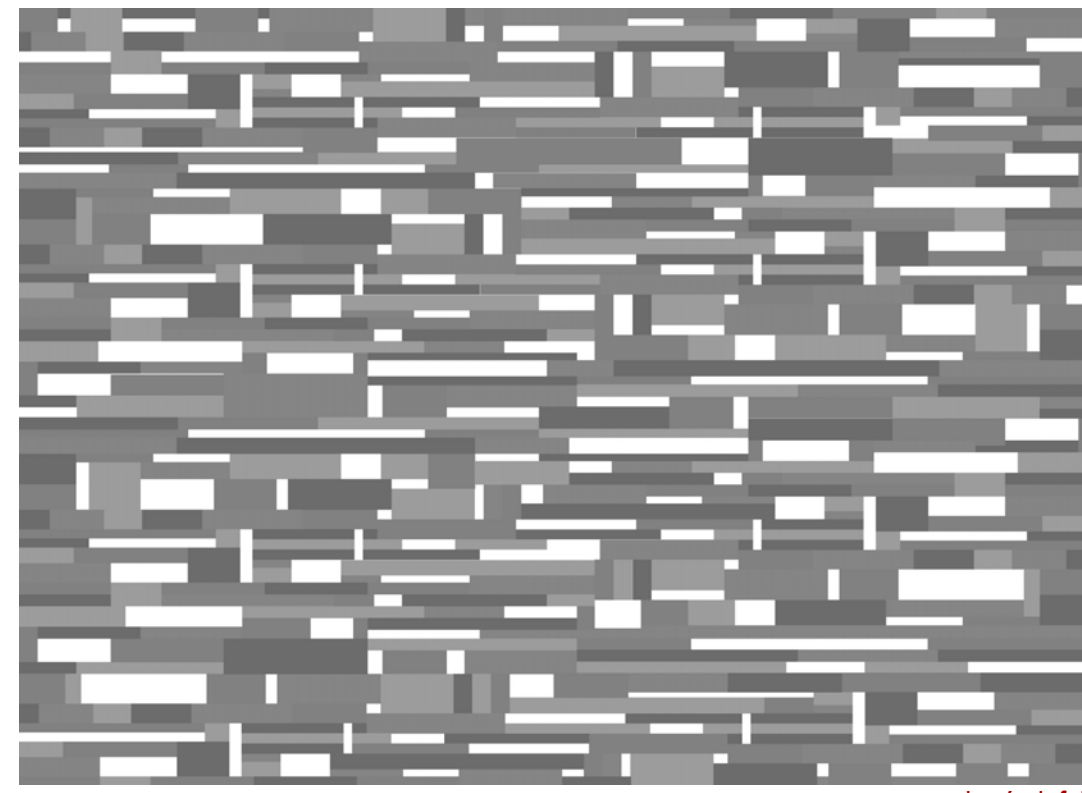

kerámiafal




bejárat

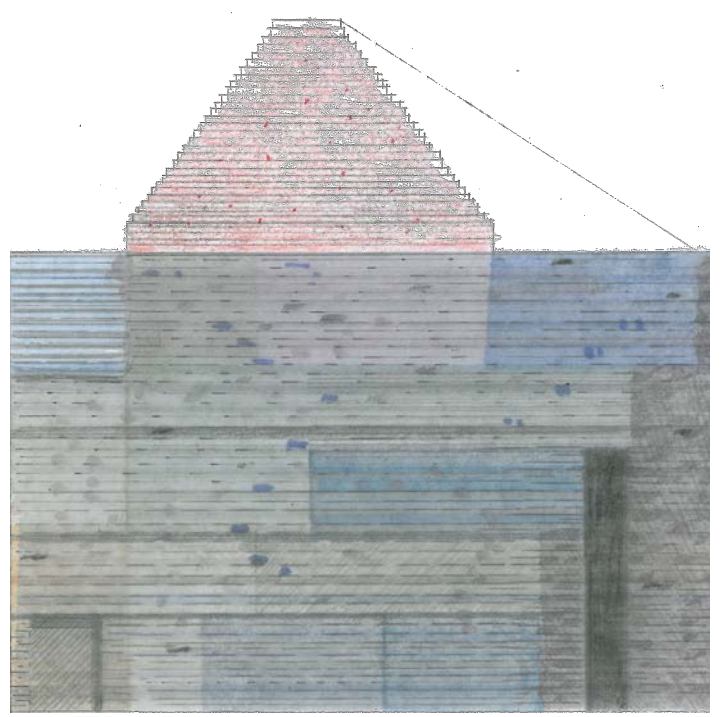




homlokzati rajz




kerámiafal

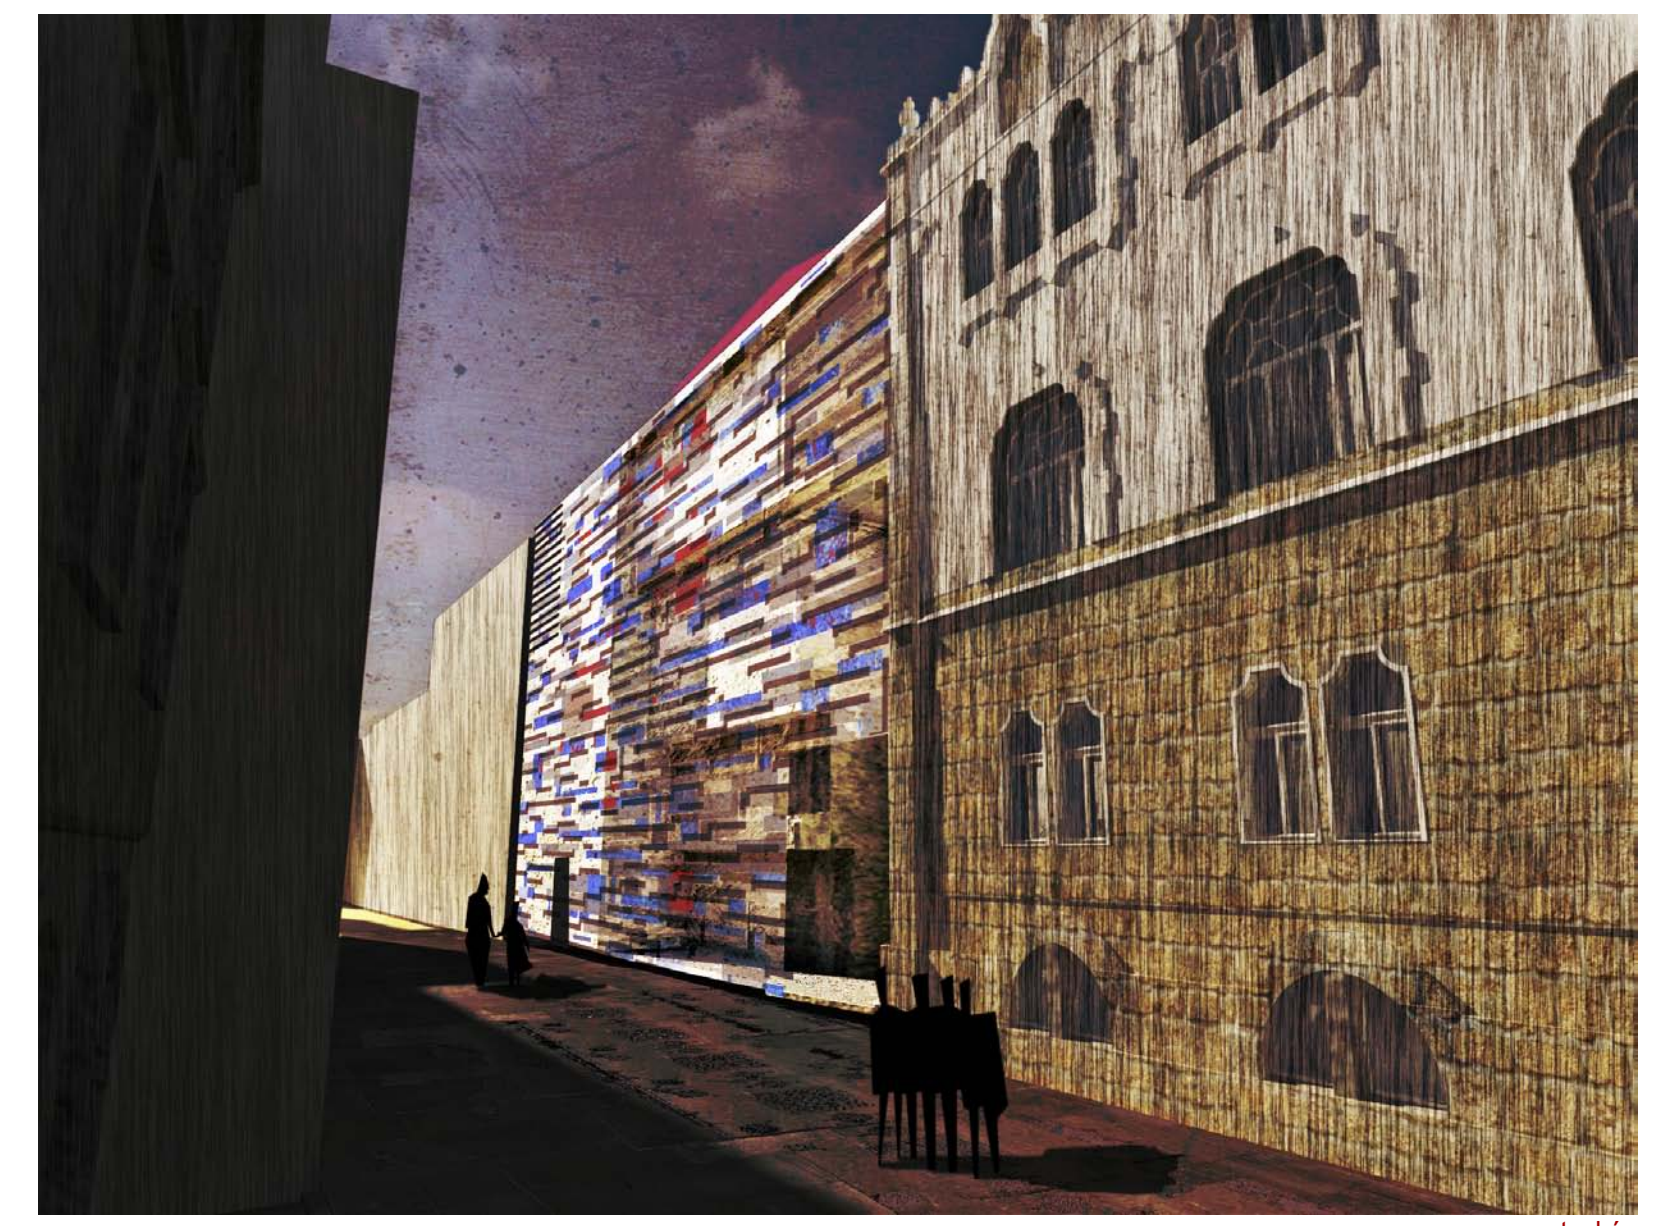




utcakép

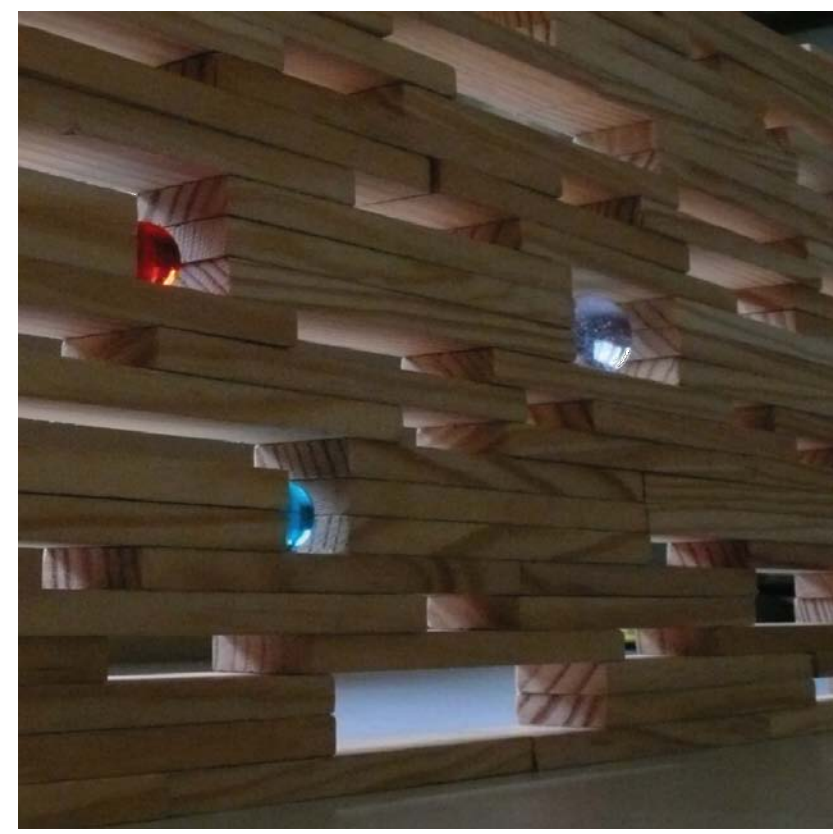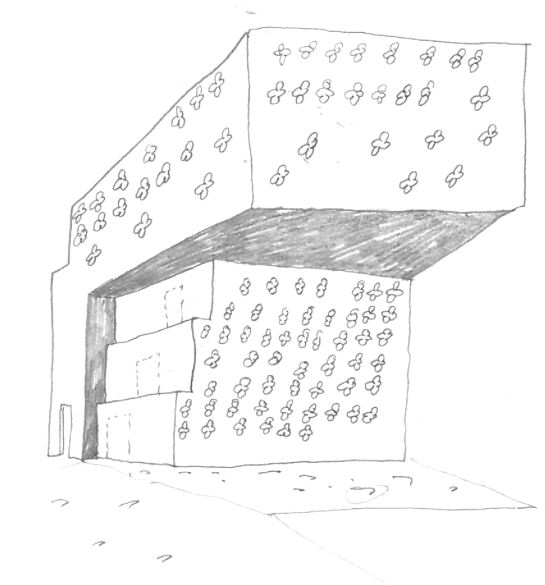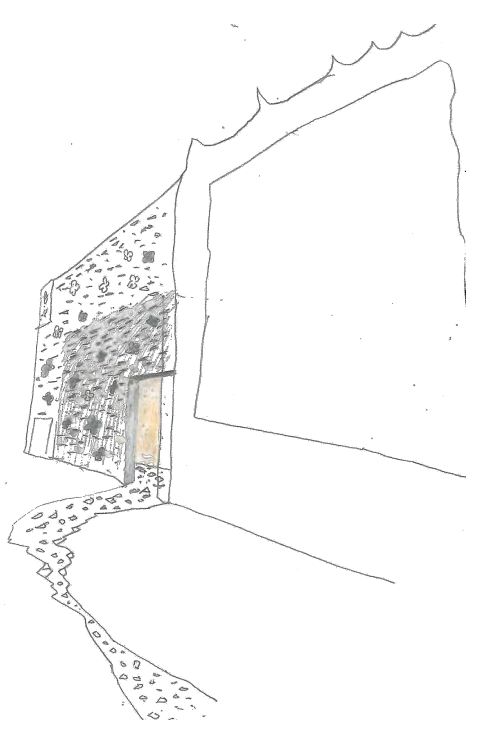


kerámiafal

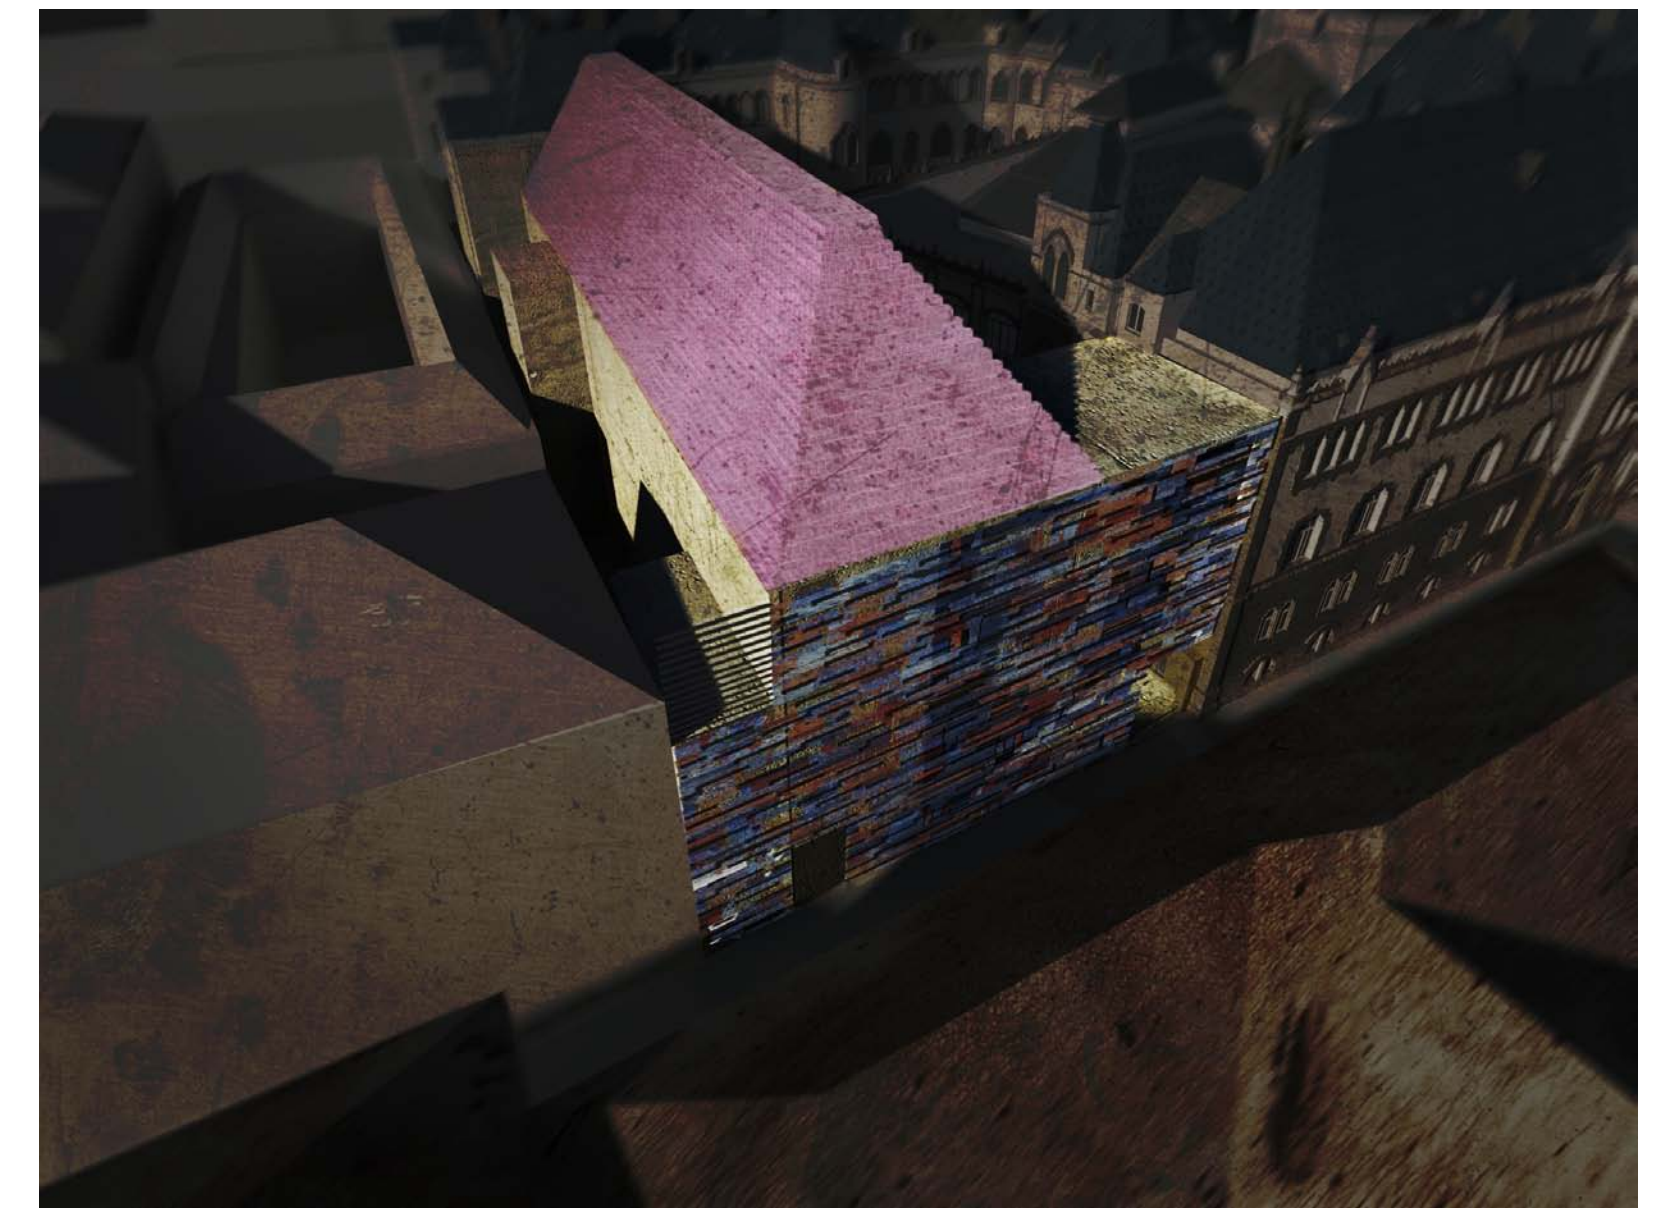

madártávlat

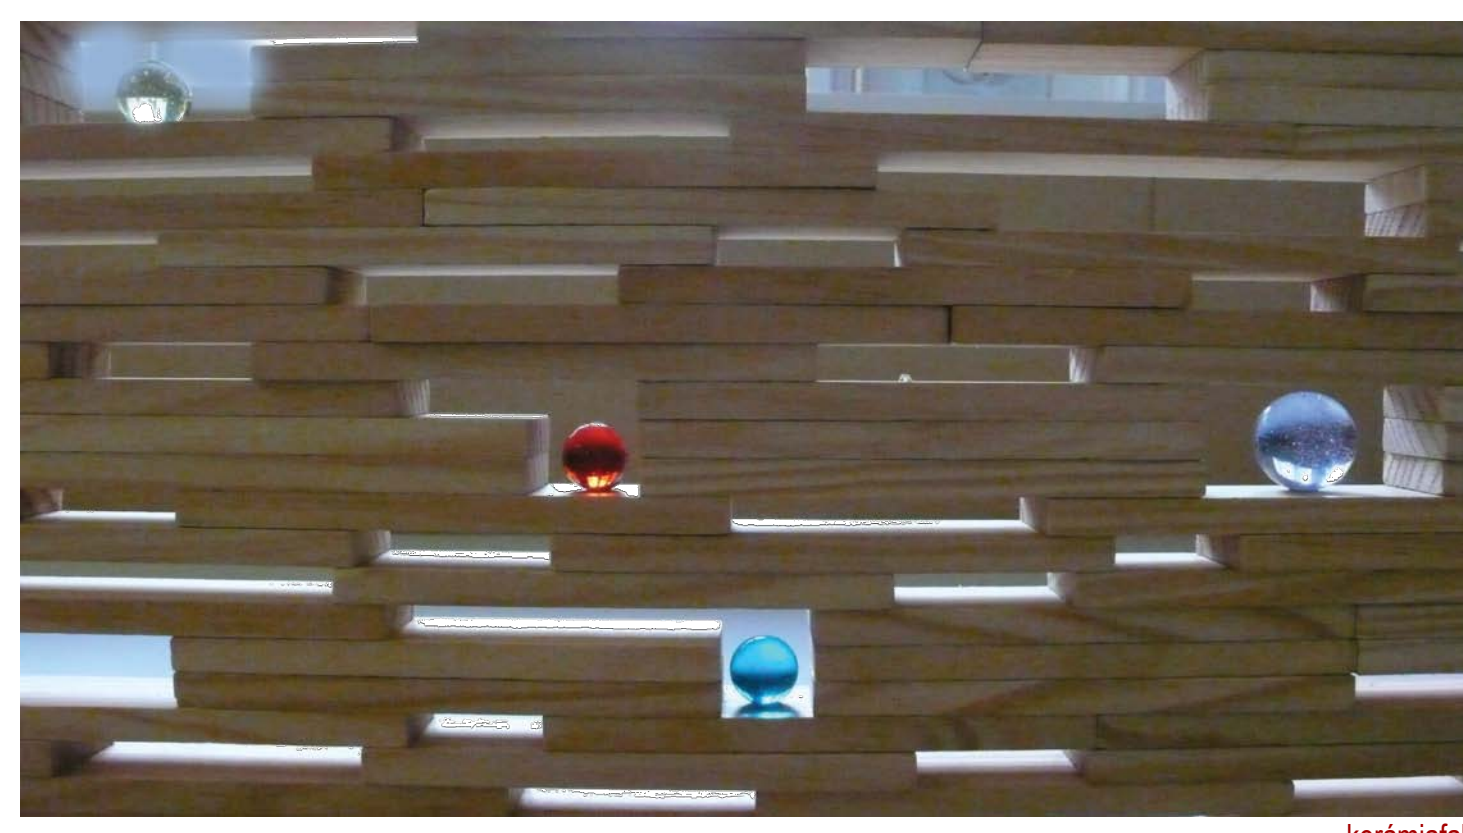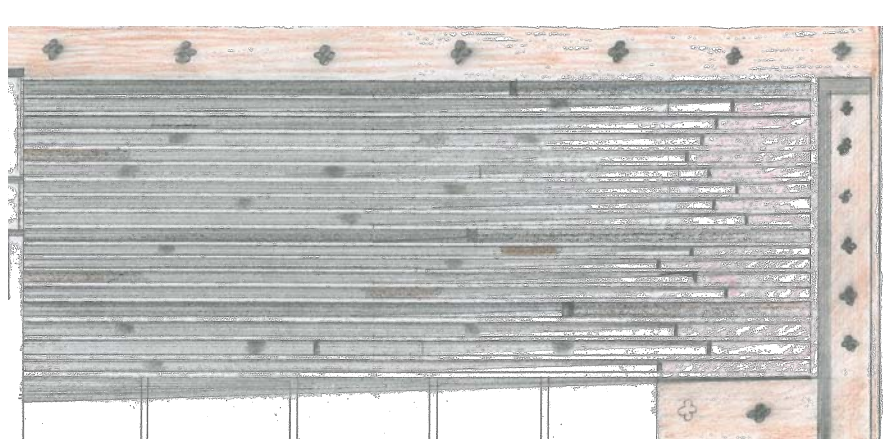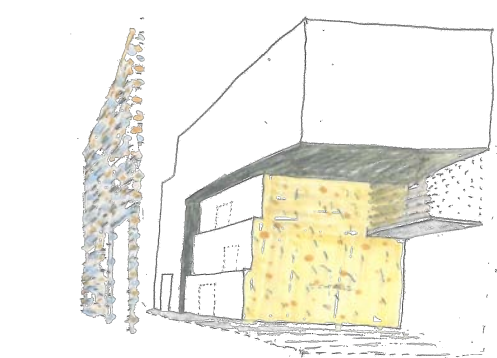

kerámiafal

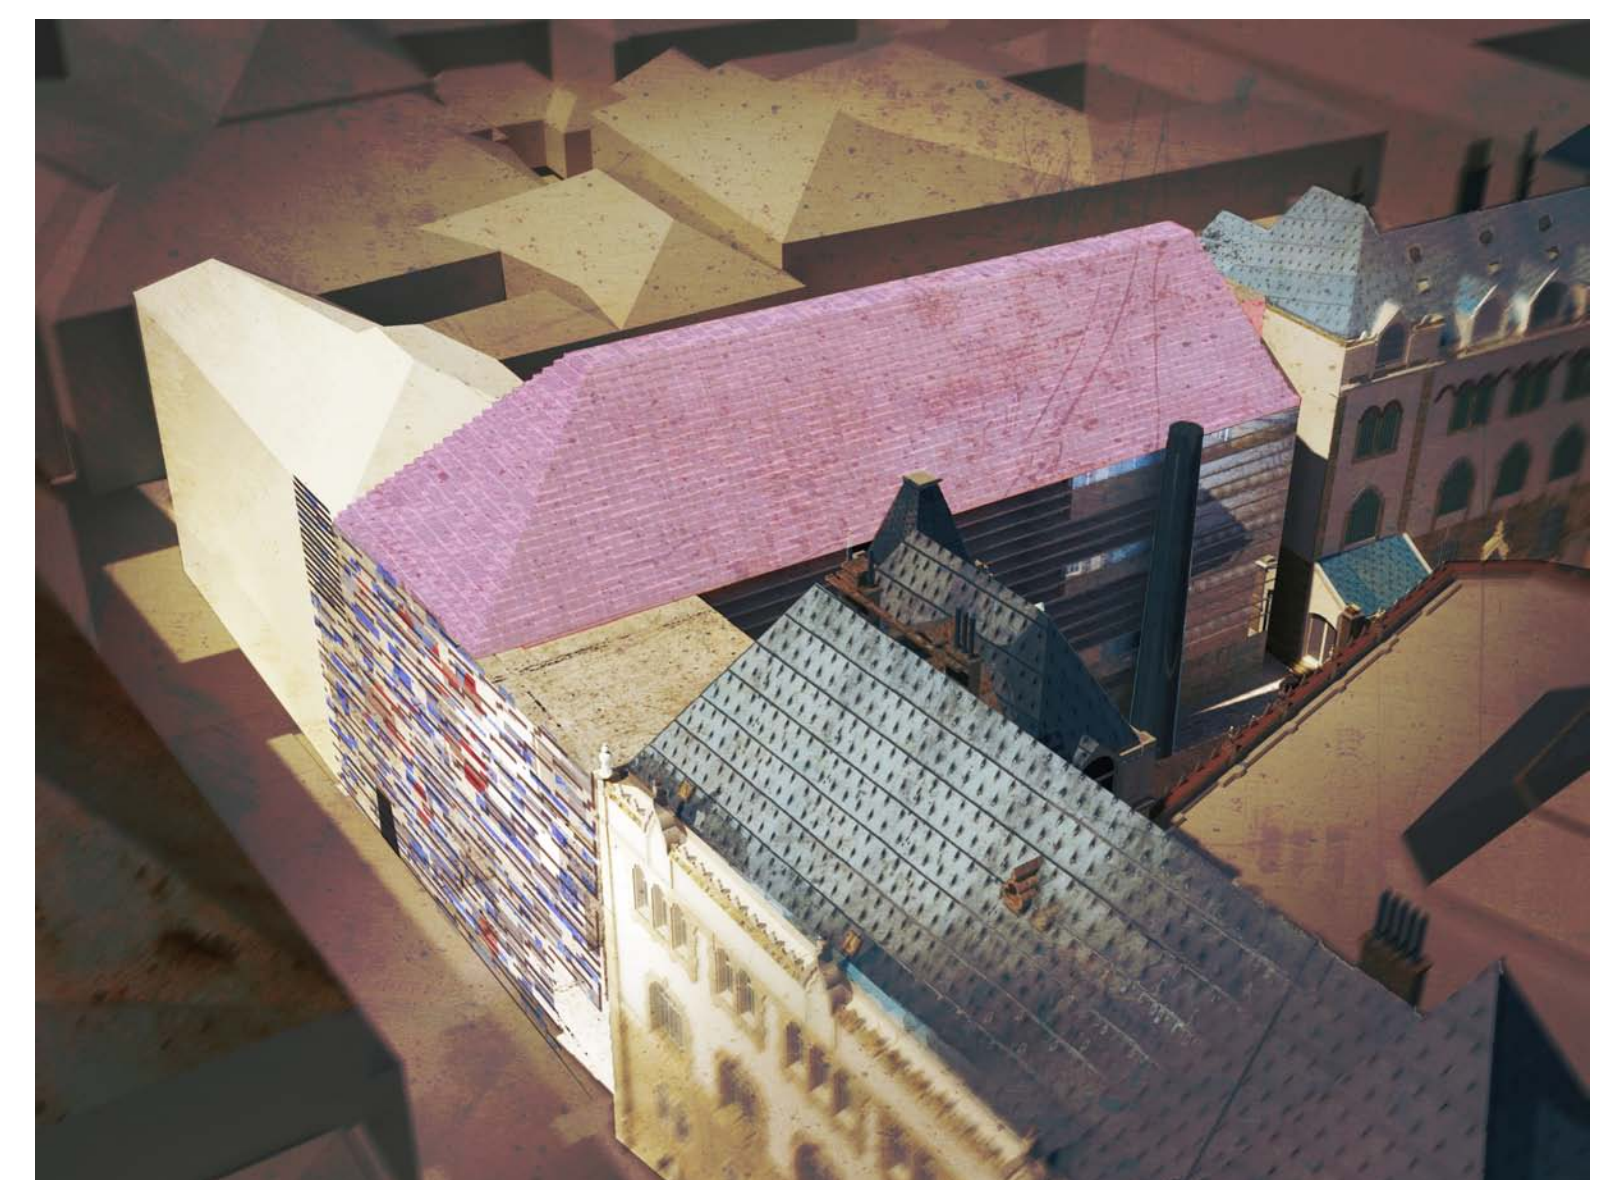

madártávlat

padló, fal, mennyezeti minták és lyukasztások

