


földszinti alaprajz


létesítmény:  
**SIÓFOK VÍZTORONYY KILÁTÓ**  
 8600 Siófok, Fő tér Hrsz.: 6286

tervező:  
 Pápay György vezető ép. tervező  
 É 14-0002/2014

8600 SIÓFOK  
 Fő utca 174-176. I. emelet (átrium-üzletház)  
 tel/fax: 06-84-510-743 ; 06-84-510-744  
 e-mail: papaykft@gmail.com

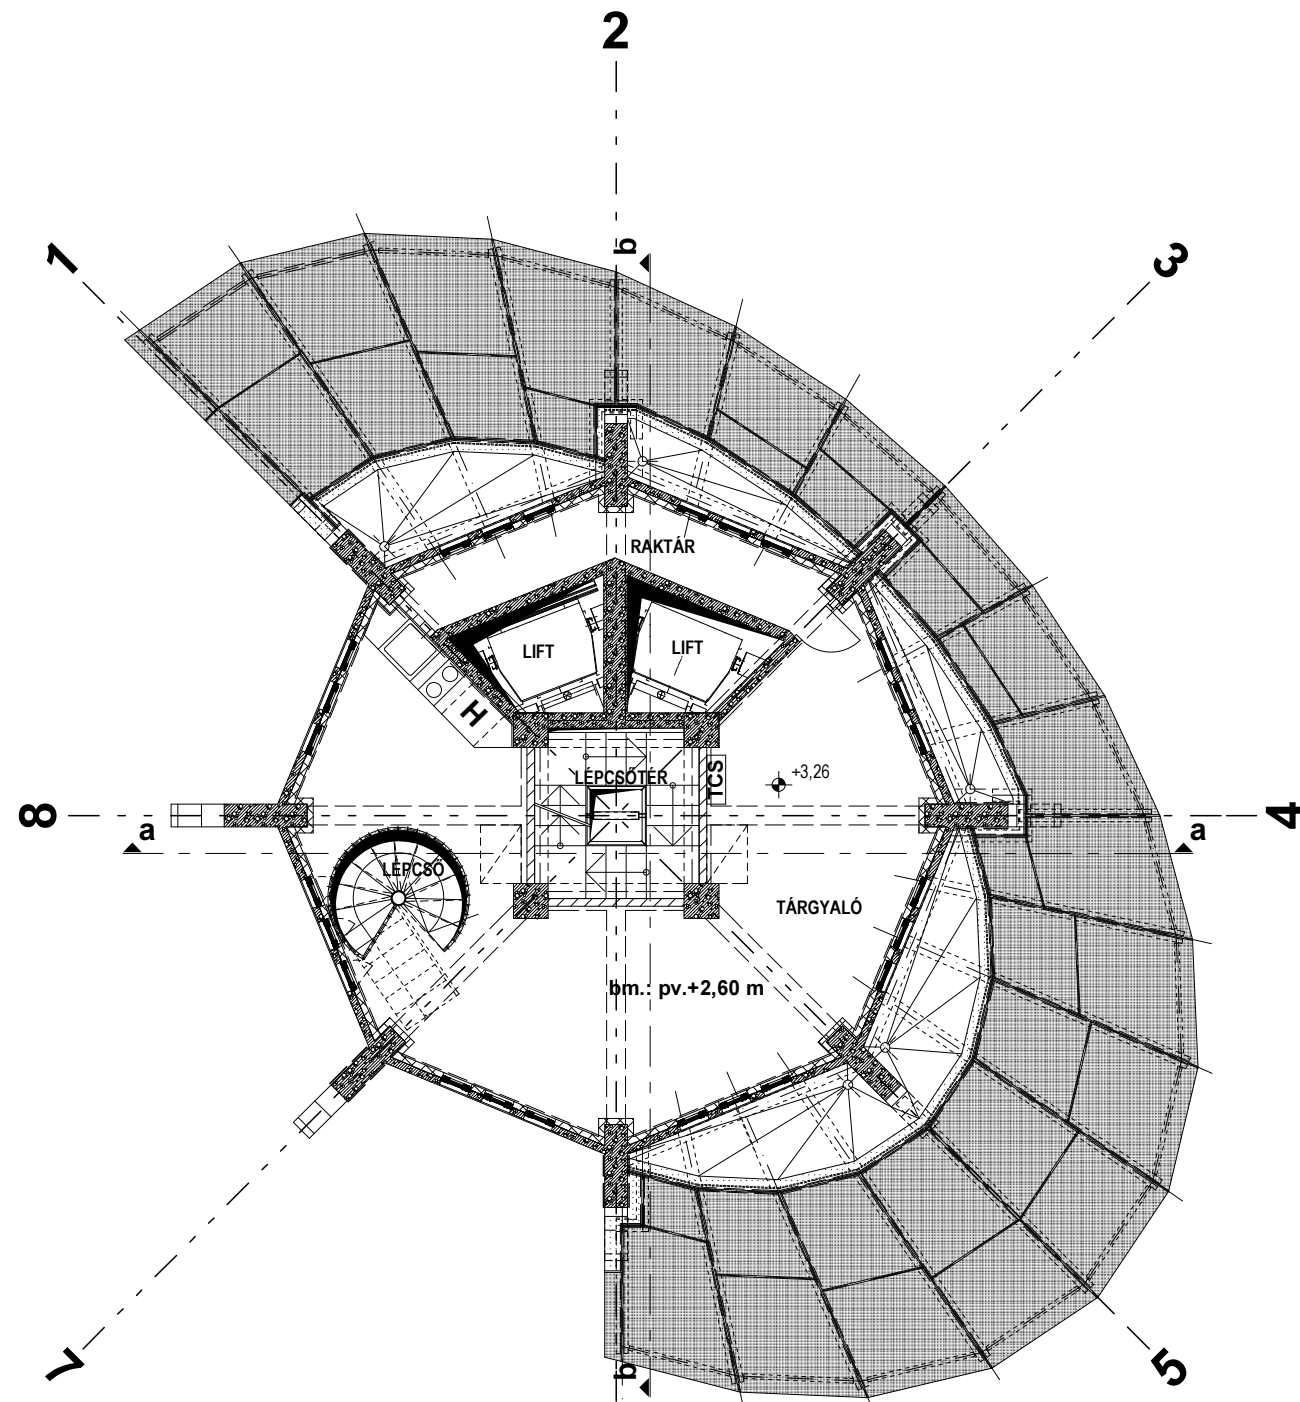

emeleti alaprajz

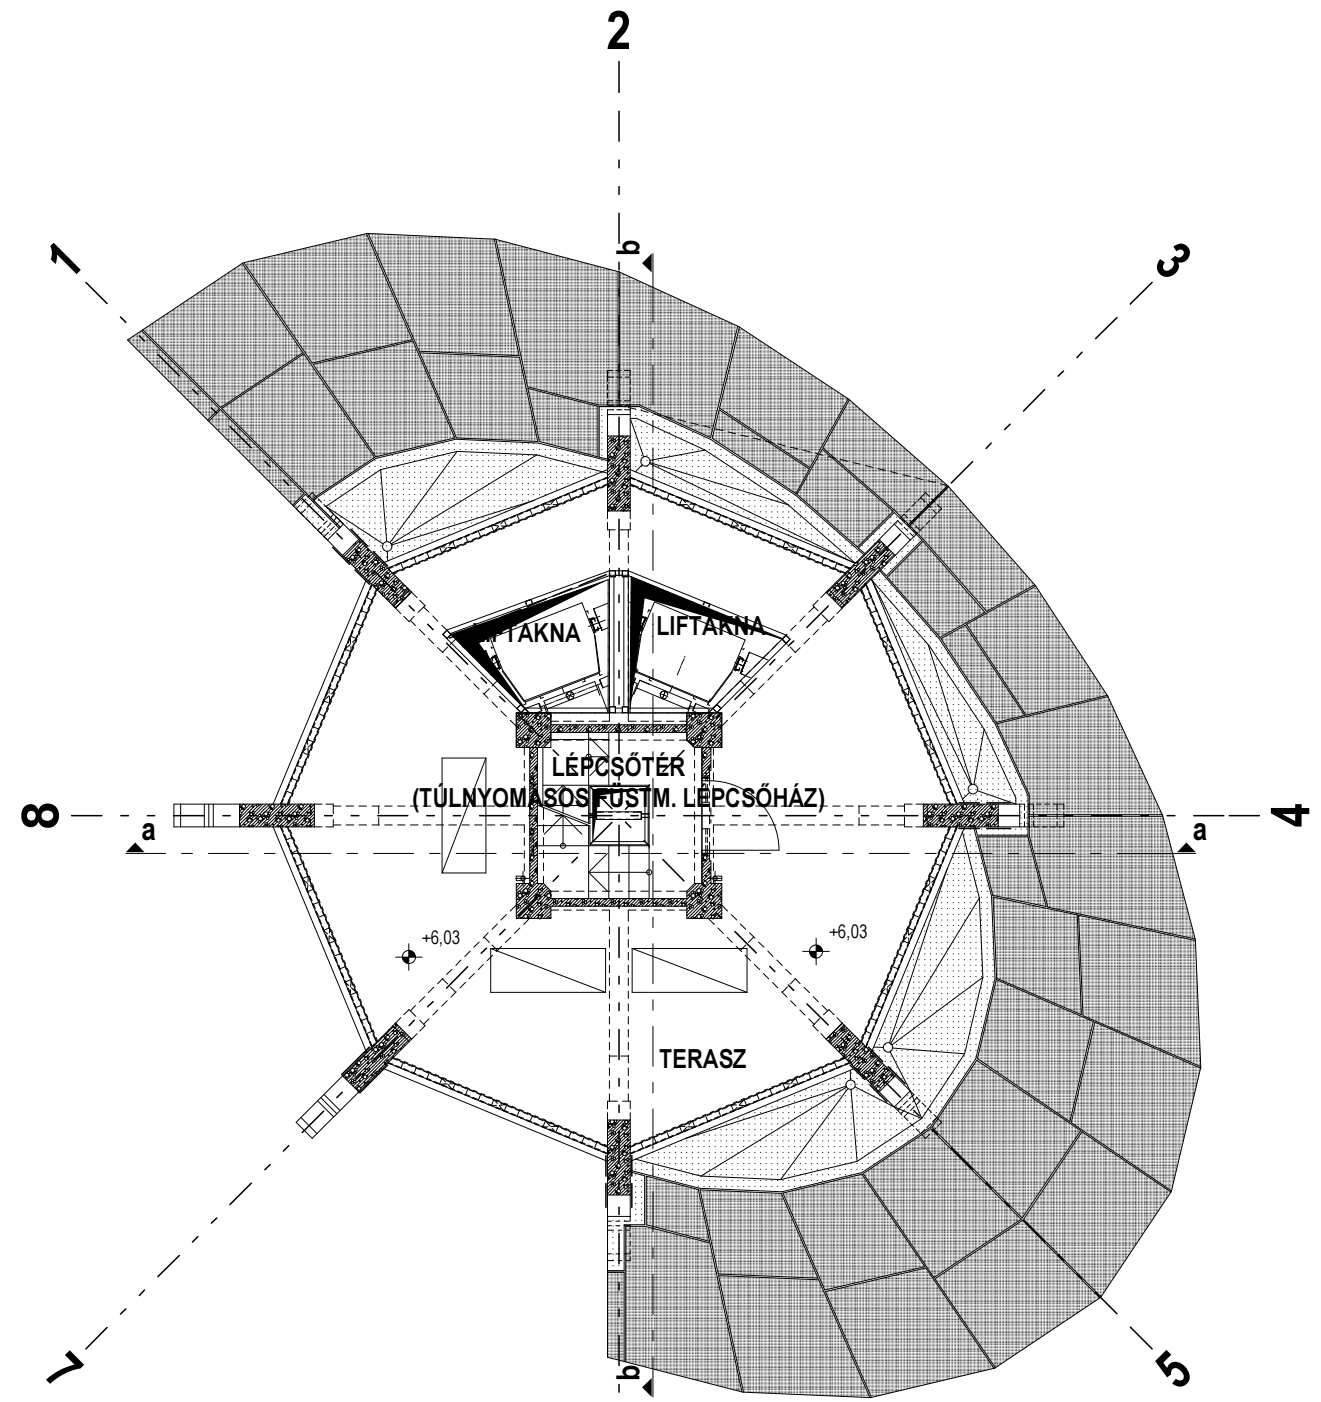


alsó körterasz szint


létesítmény:  
**SIÓFOK VÍZTORONY KILÁTÓ**  
 8600 Siófok, Fő tér Hrsz.: 6286

tervező:  
 Pápay György vezető ép. tervező  
 É 14-0002/2014

8600 SIÓFOK  
 Fő utca 174-176. I. emelet (átrium-üzletház)  
 tel/fax: 06-84-510-743 ; 06-84-510-744  
 e-mail: papaykft@gmail.com

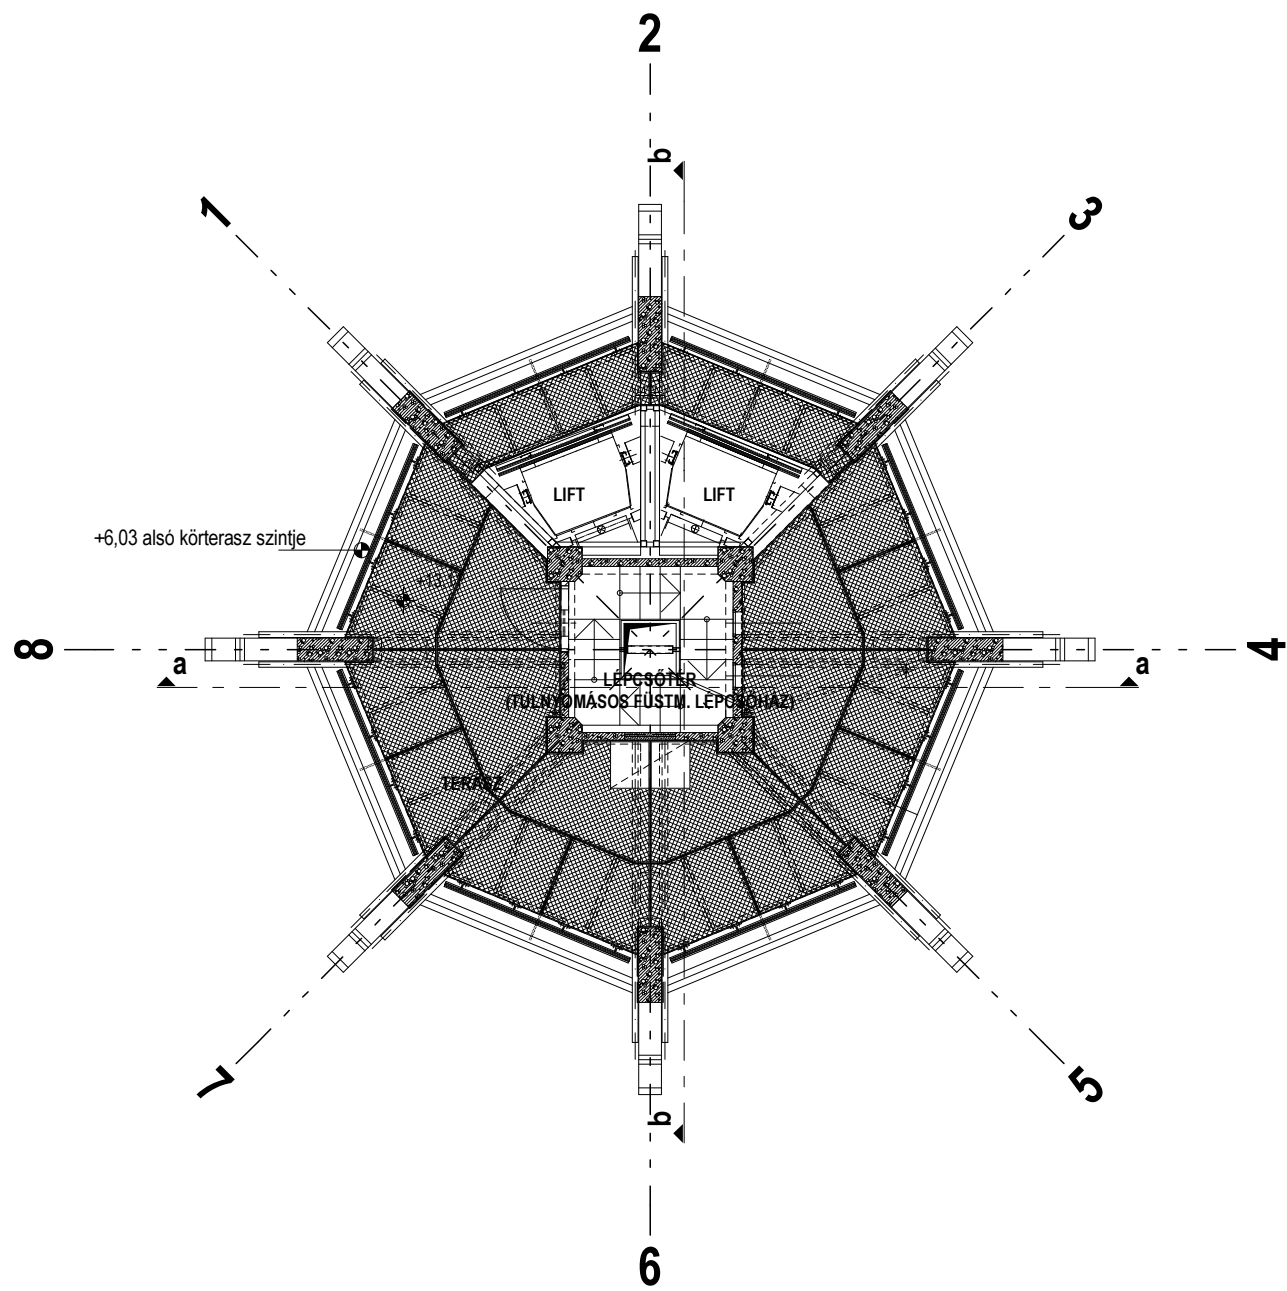

járórácsos terasz szint

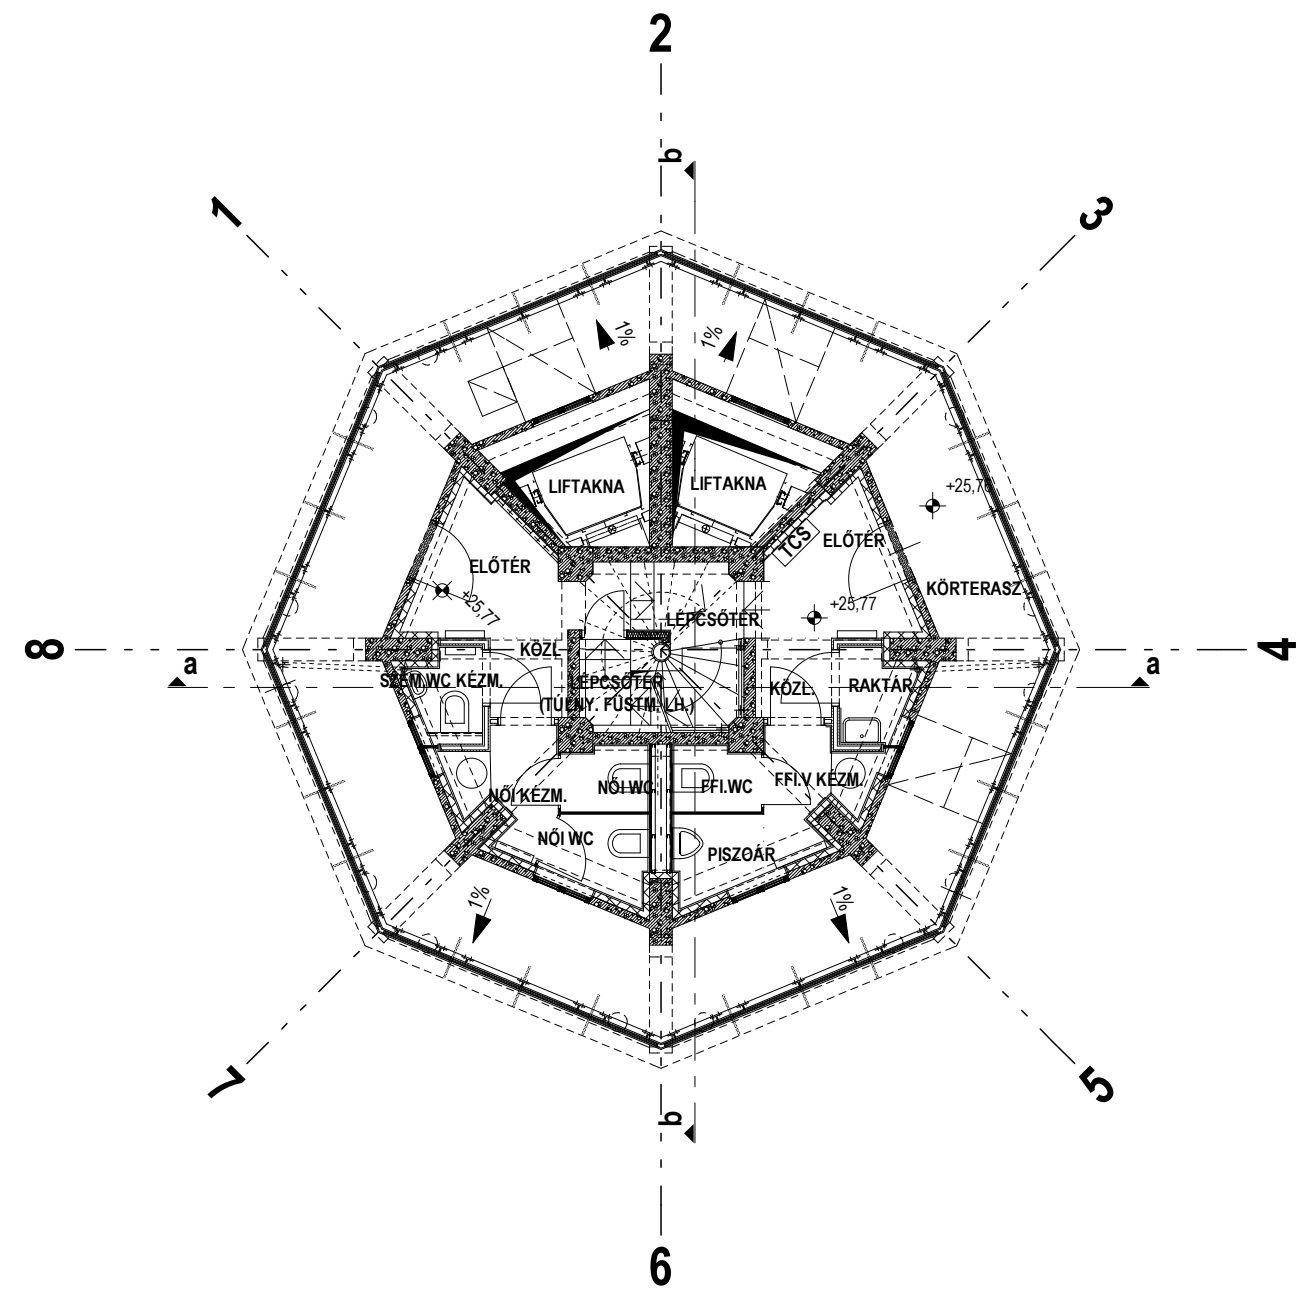


körterasz szint


létesítmény:  
**SIÓFOK VÍZTORONY KILÁTÓ**  
 8600 Siófok, Fő tér Hrsz.: 6286

tervező:  
 Pápay György vezető ép. tervező  
 É 14-0002/2014

8600 SIÓFOK  
 Fő utca 174-176. I. emelet (átrium-üzletház)  
 tel/fax: 06-84-510-743 ; 06-84-510-744  
 e-mail: papaykft@gmail.com

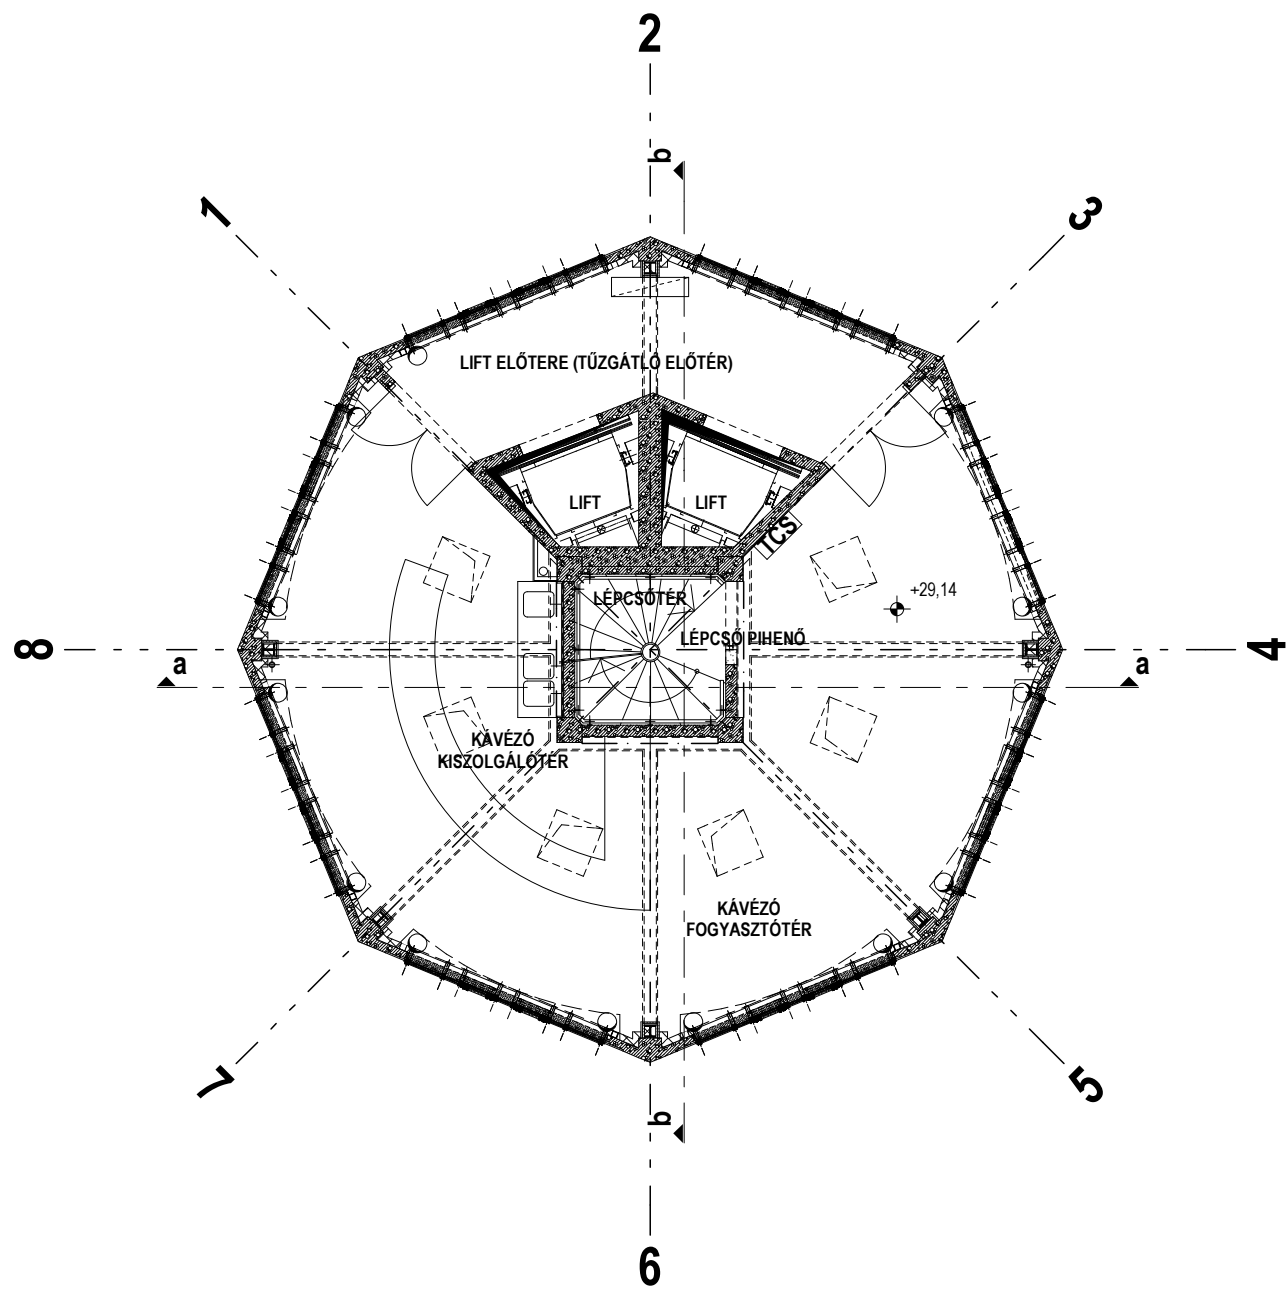


kávézó 1. szint  
/kiállítási tér/

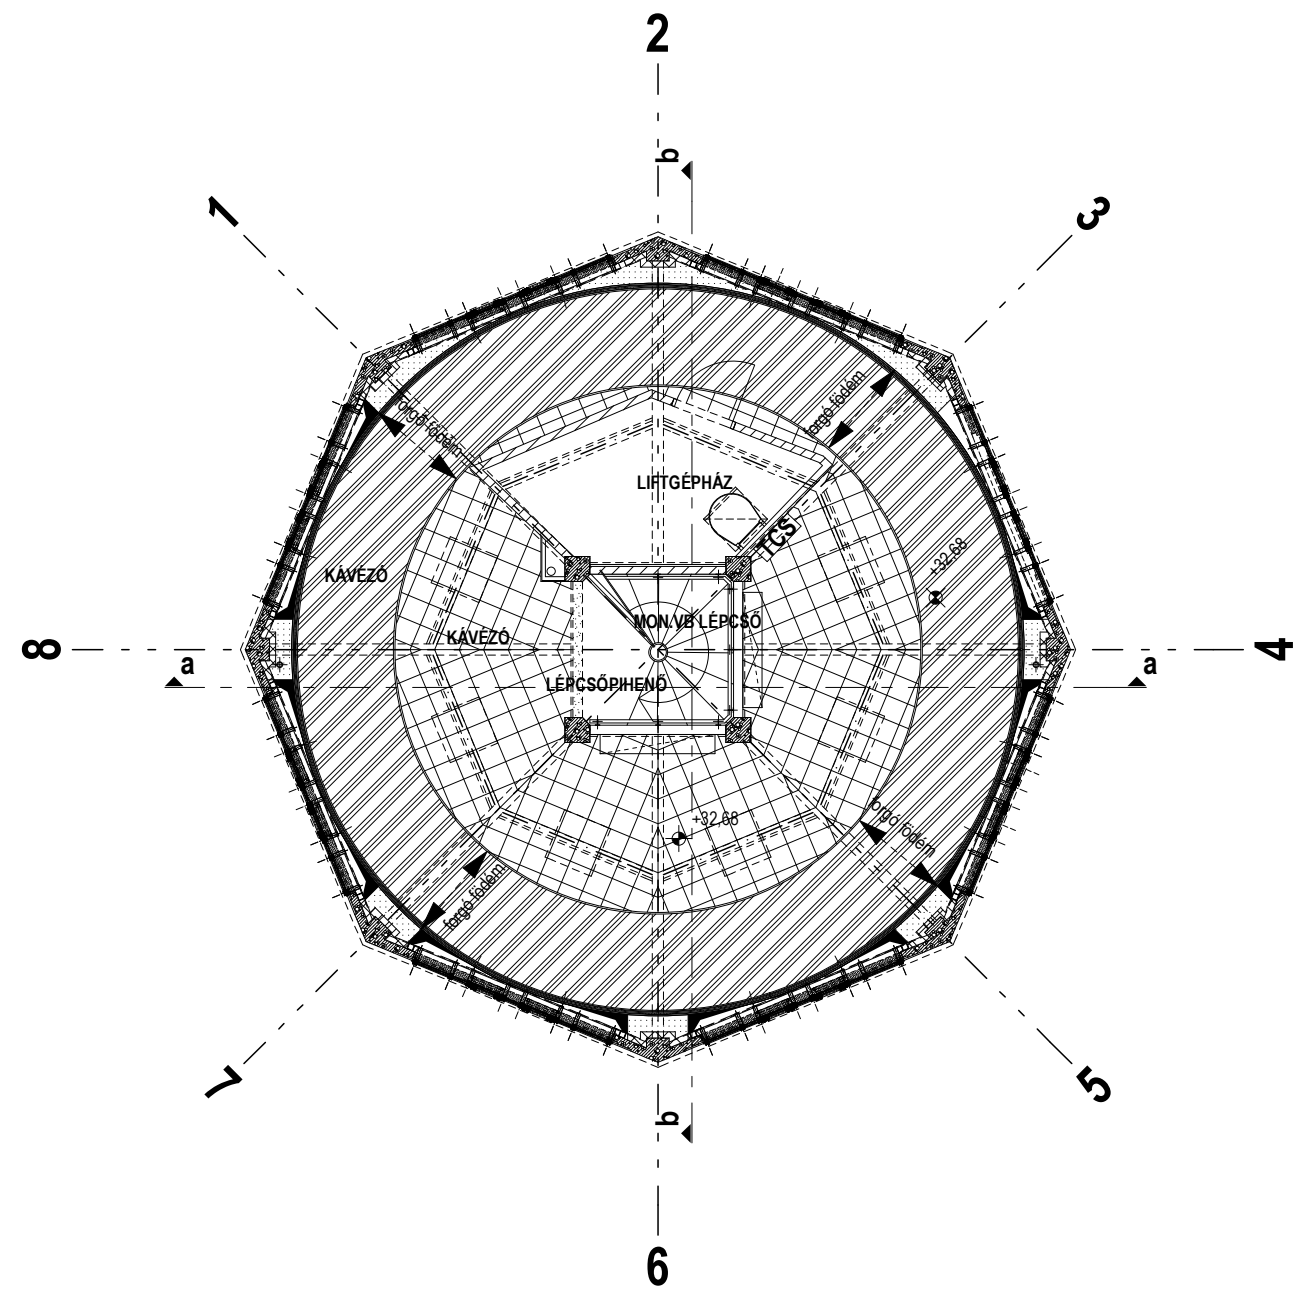

kávézó 2. szint  
/kiállítási tér/

létesítmény:  
**SIÓFOK VÍZTORONY KILÁTÓ**  
8600 Siófok, Fő tér Hrsz.: 6286

tervező:  
Pápay György vezető ép. tervező  
É 14-0002/2014

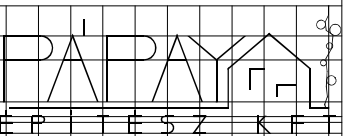

8600 SIÓFOK  
Fő utca 174-176. I. emelet (átrium-üzletház)  
tel/fax: 06-84-510-743 ; 06-84-510-744  
e-mail: papaykft@gmail.com