

kávézó 2. szint, pv: + 32,68

kávézó 1. szint, pv: + 29,14

felső terasz - vizesblokk szint, pv: + 25,77

járórcsós terasz (menekülő) szint, pv: + 13,11

alsó beton terasz szint, pv: + 6,03

első emeleti szint, pv: + 3,26

földszint, pv: ± 0,00

a-a metszet

létesítmény:


SIÓFOK VÍZTORONY KILÁTÓ
8600 Siófok, Fő tér Hrsz.: 6286

tervező:

Pápay György vezető ép. tervező
É 14-0002/2014



8600 SIÓFOK
Fő utca 174-176. I. emelet (átrium-üzletház)
tel/fax: 06-84-510-743 ; 06-84-510-744
e-mail: papaykft@gmail.com

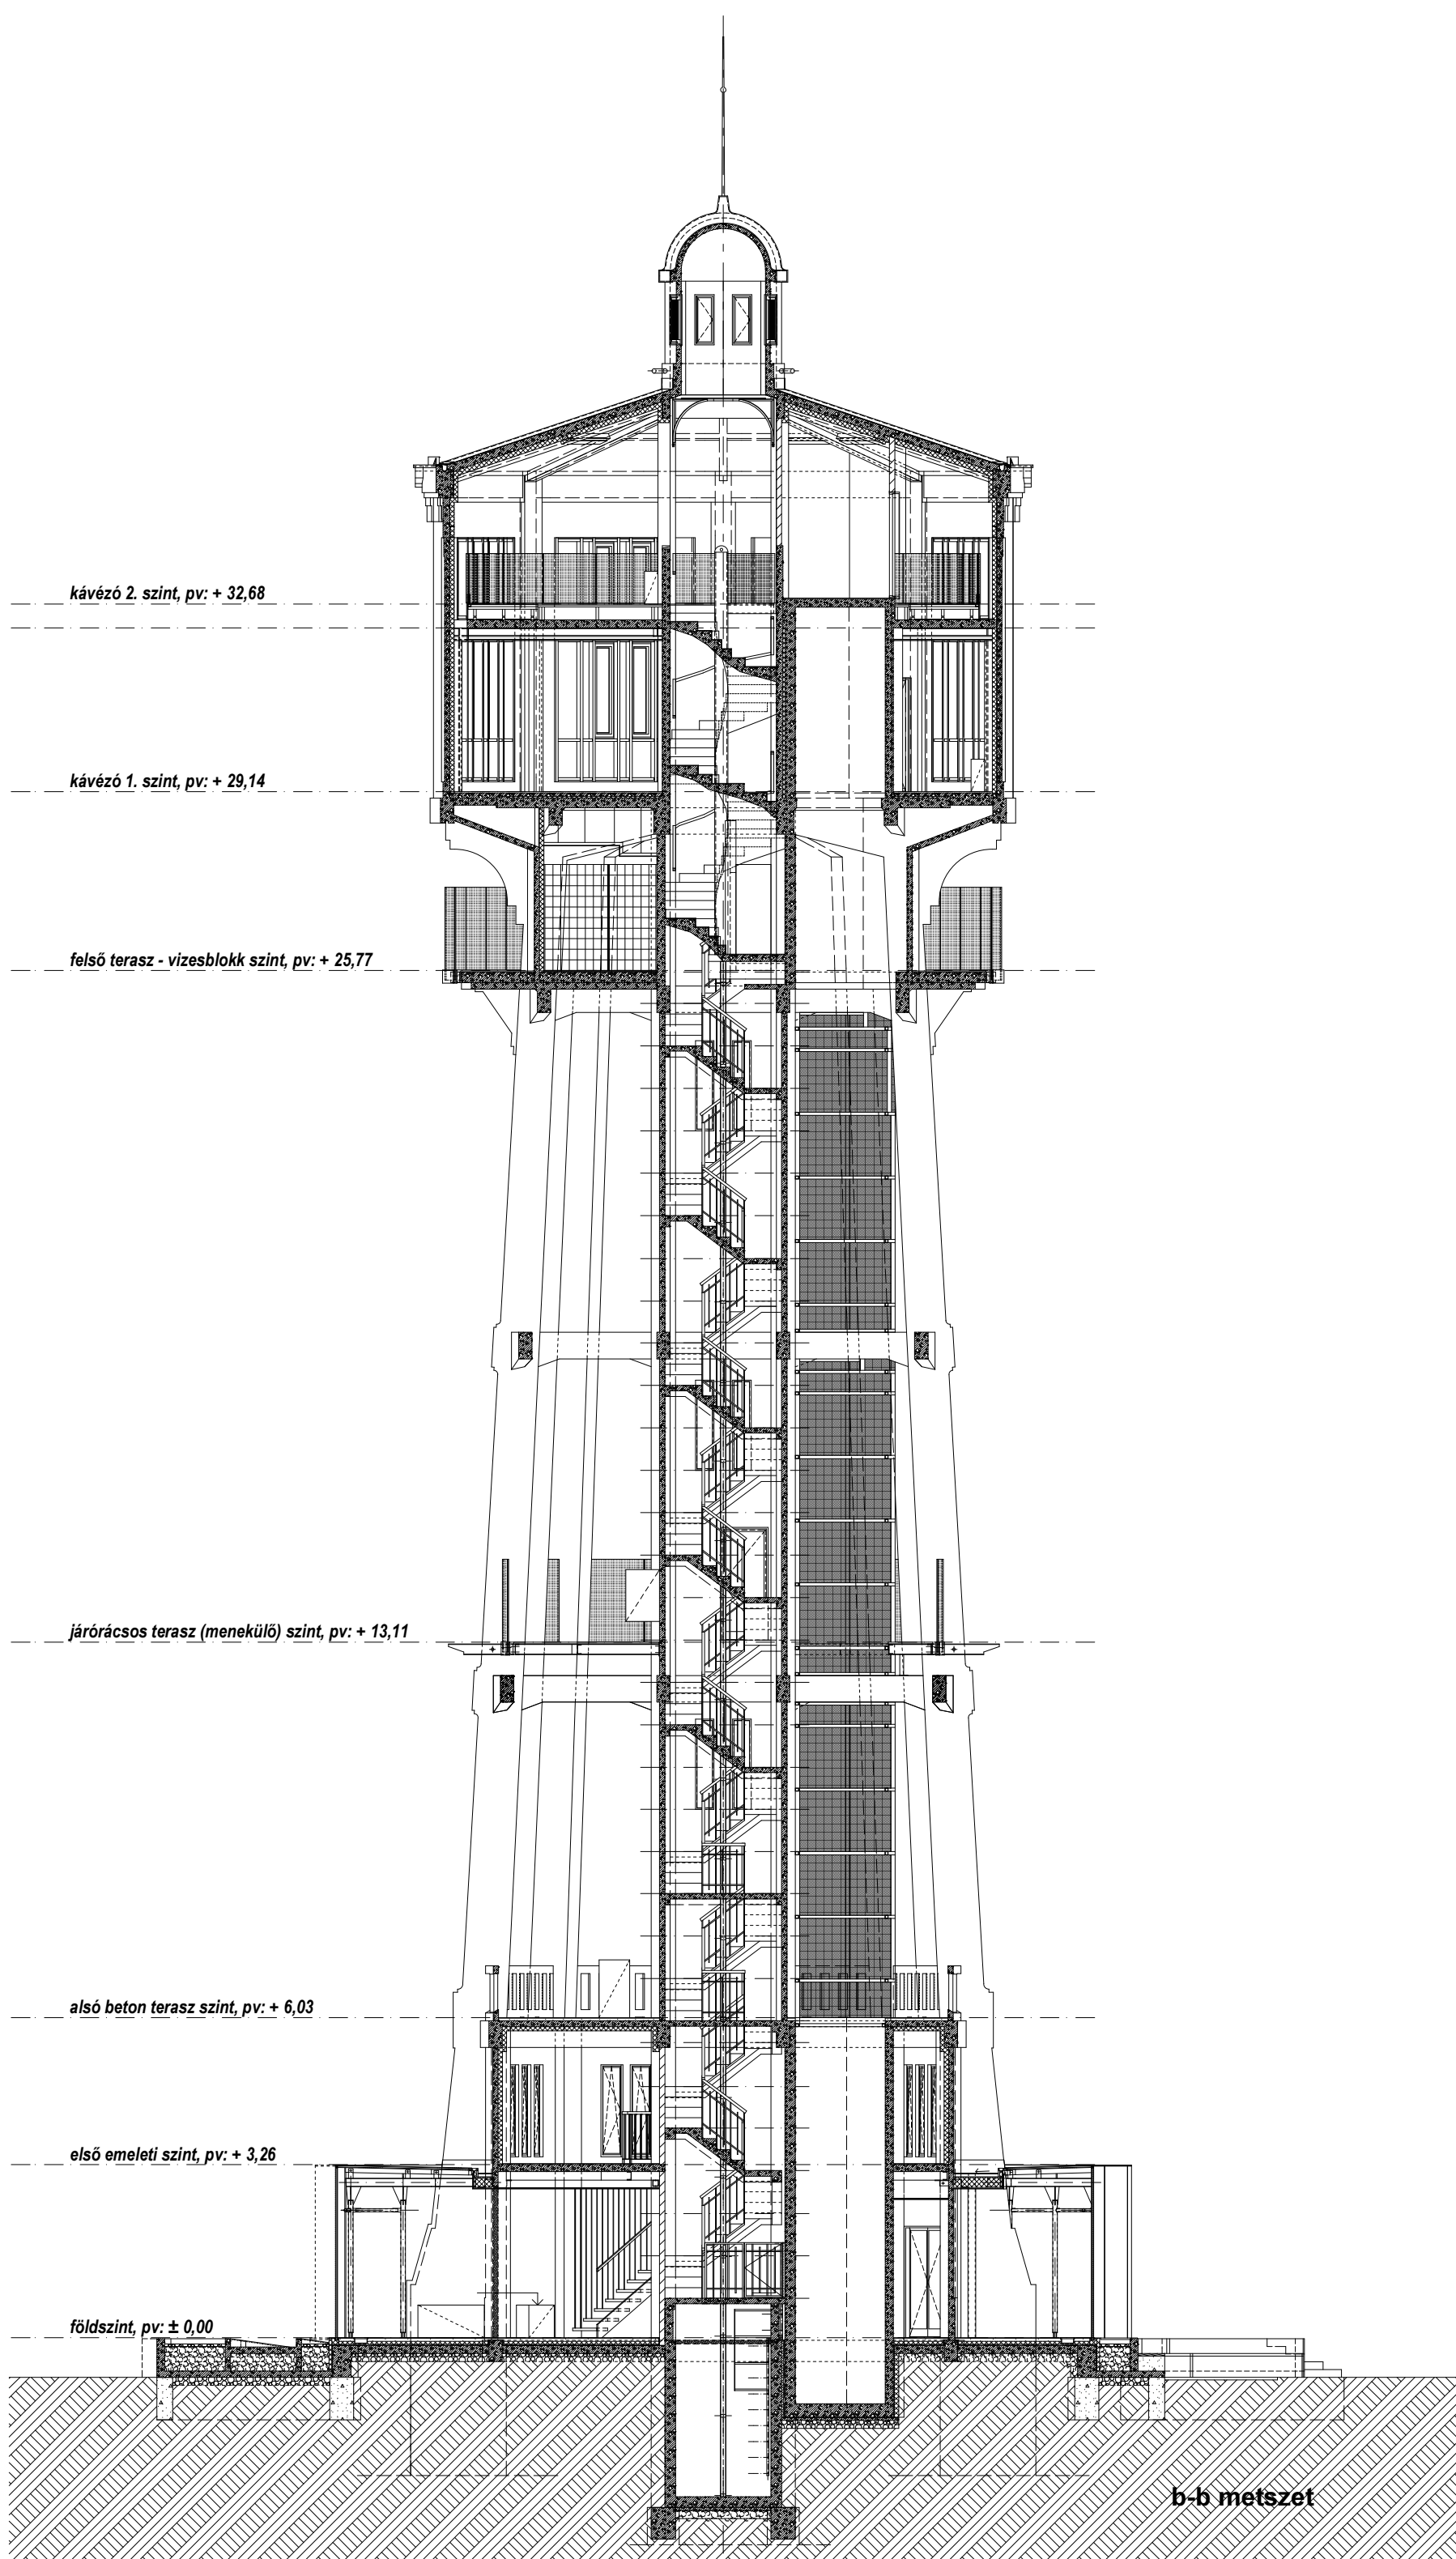

kávézó 2. szint, pv: + 32,68

kávézó 1. szint, pv: + 29,14

felső terasz - vizesblokk szint, pv: + 25,77

járórácsos terasz (menekülő) szint, pv: + 13,11

alsó beton terasz szint, pv: + 6,03

első emeleti szint, pv: + 3,26

földszint, pv: ± 0,00


b-b metszet

létesítmény:
SIÓFOK VÍZTORONY KILÁTÓ
8600 Siófok, Fő tér Hrsz.: 6286

tervező:
Pápay György vezető ép. tervező
É 14-0002/2014




8600 SIÓFOK
Fő utca 174-176. I. emelet (átrium-üzletház)
tel/fax: 06-84-510-743 ; 06-84-510-744
e-mail: papaykft@gmail.com

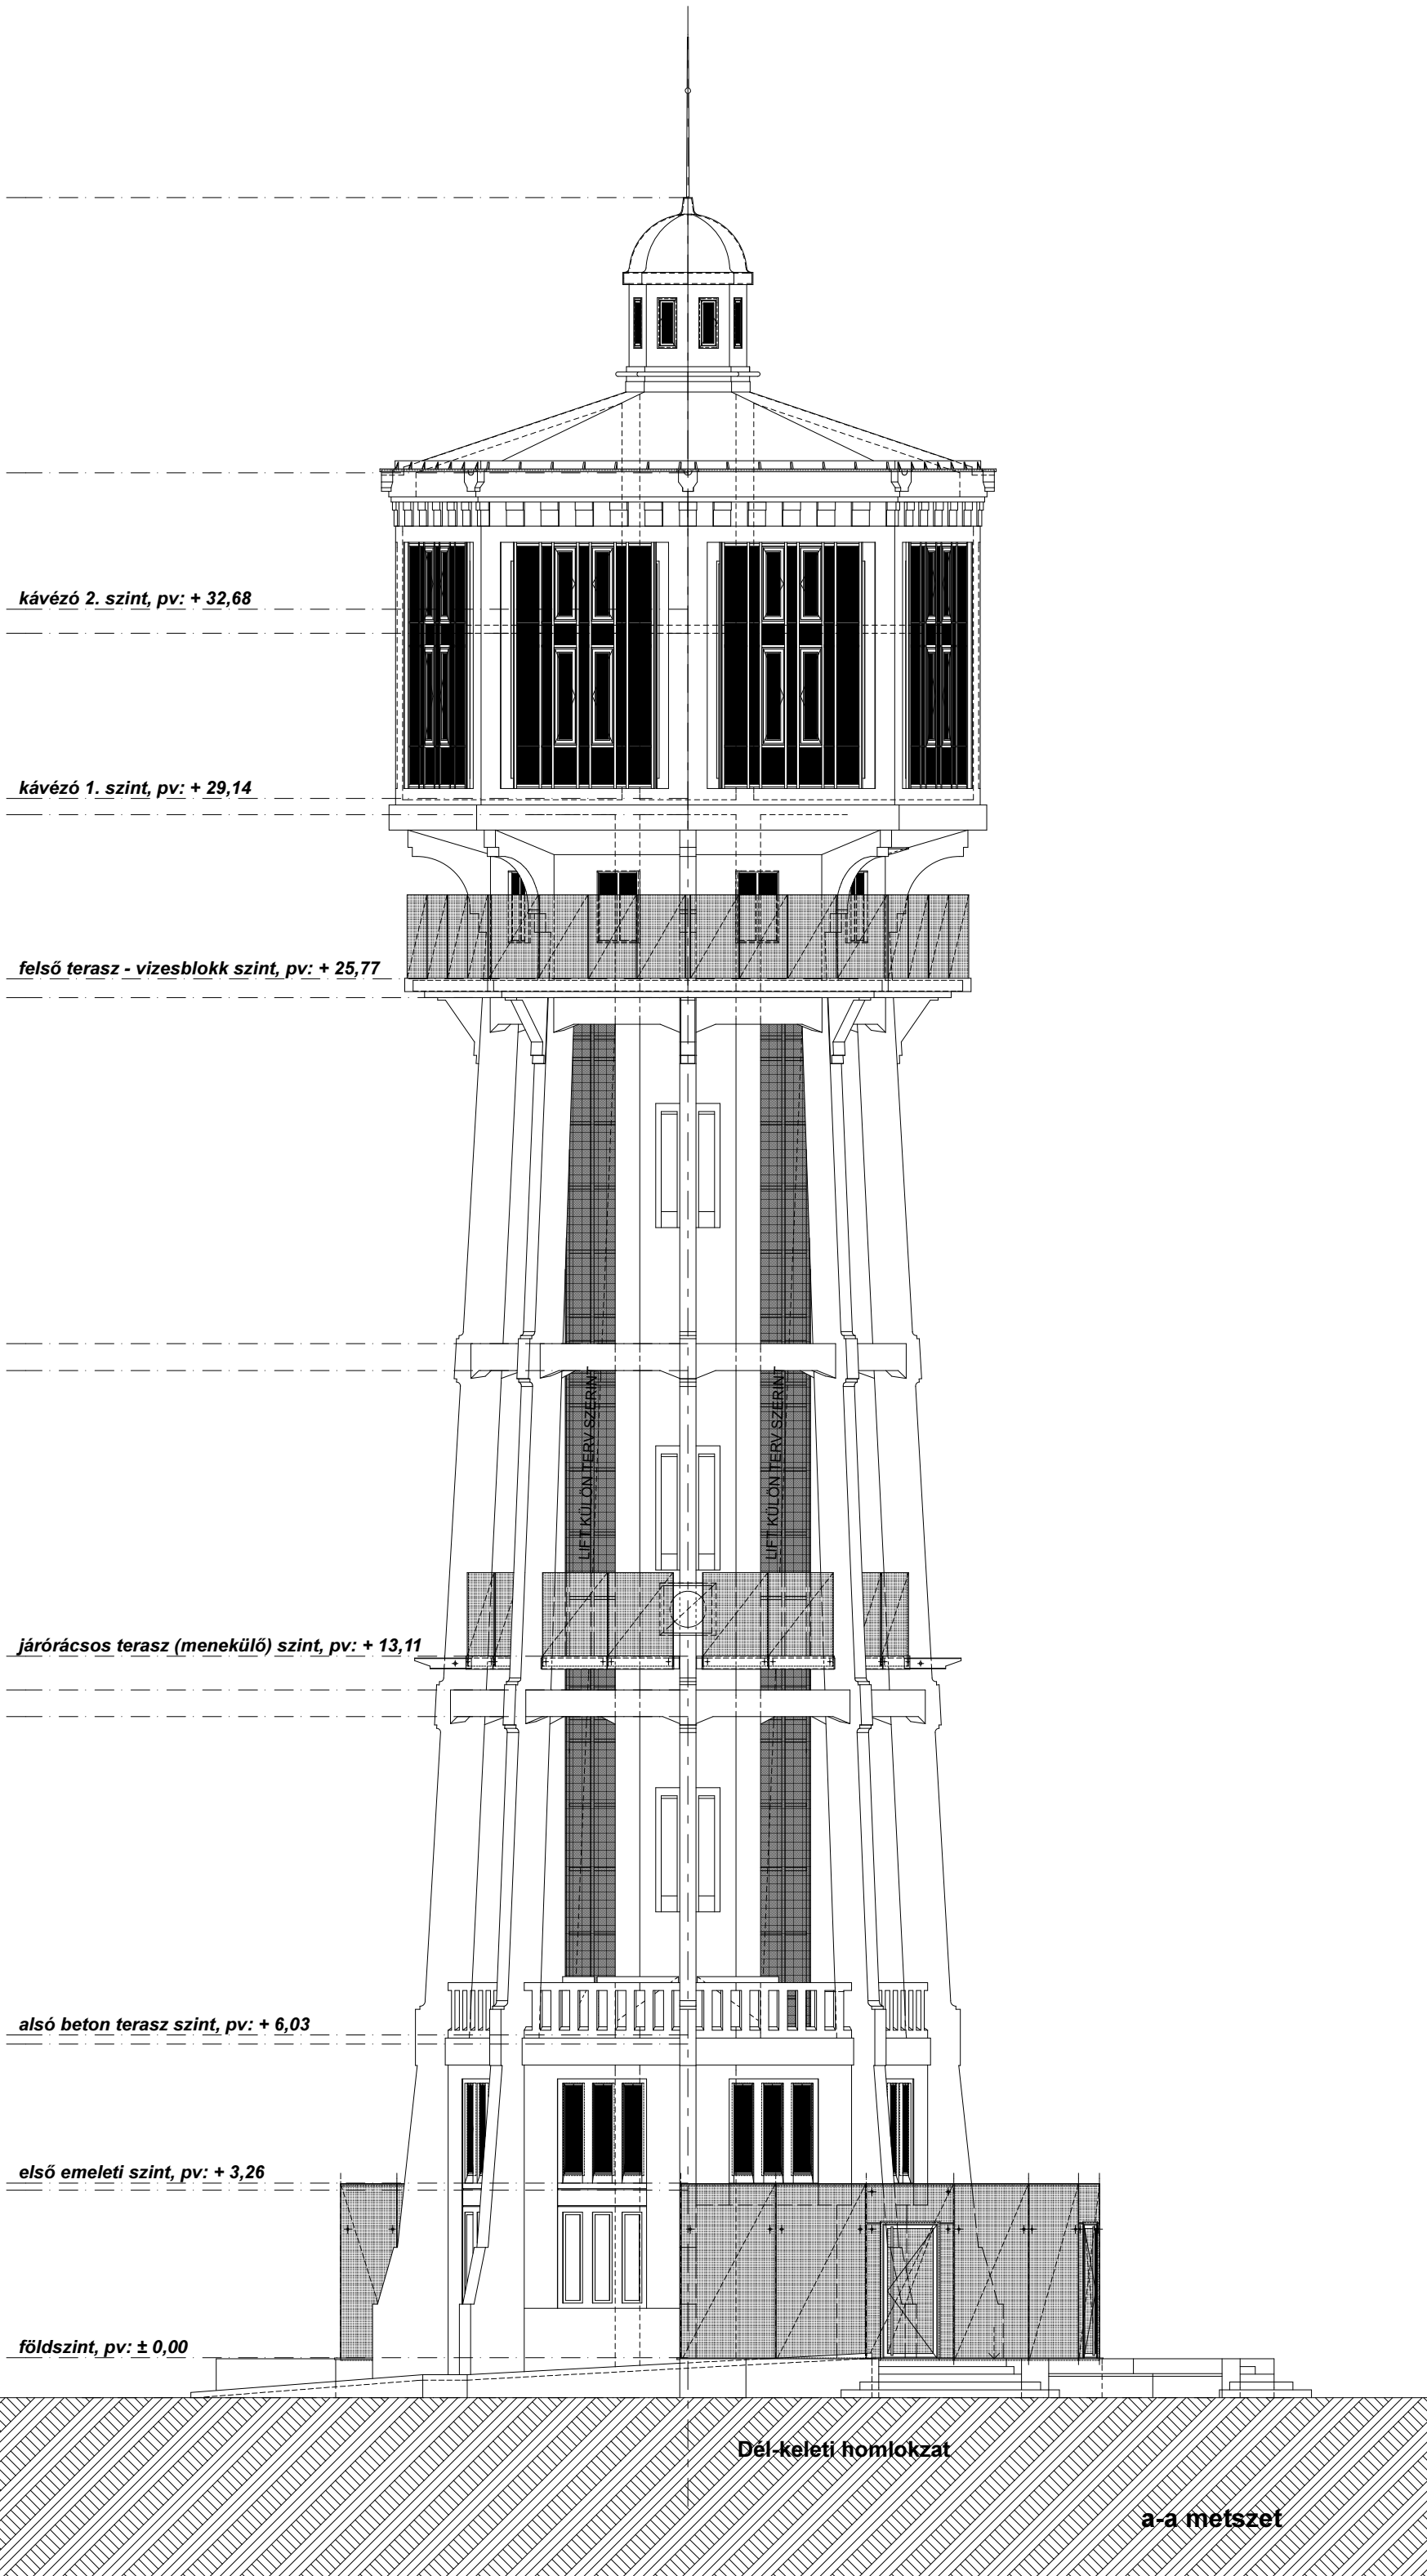

létesítmény:
SIÓFOK VÍZTORONY KILÁTÓ
 8600 Siófok, Fő tér Hrsz.: 6286

tervező:
 Pápay György vezető ép. tervező
 É 14-0002/2014

8600 SIÓFOK
 Fő utca 174-176. I. emelet (átrium-üzletház)
 tel/fax: 06-84-510-743 ; 06-84-510-744
 e-mail: papaykft@gmail.com

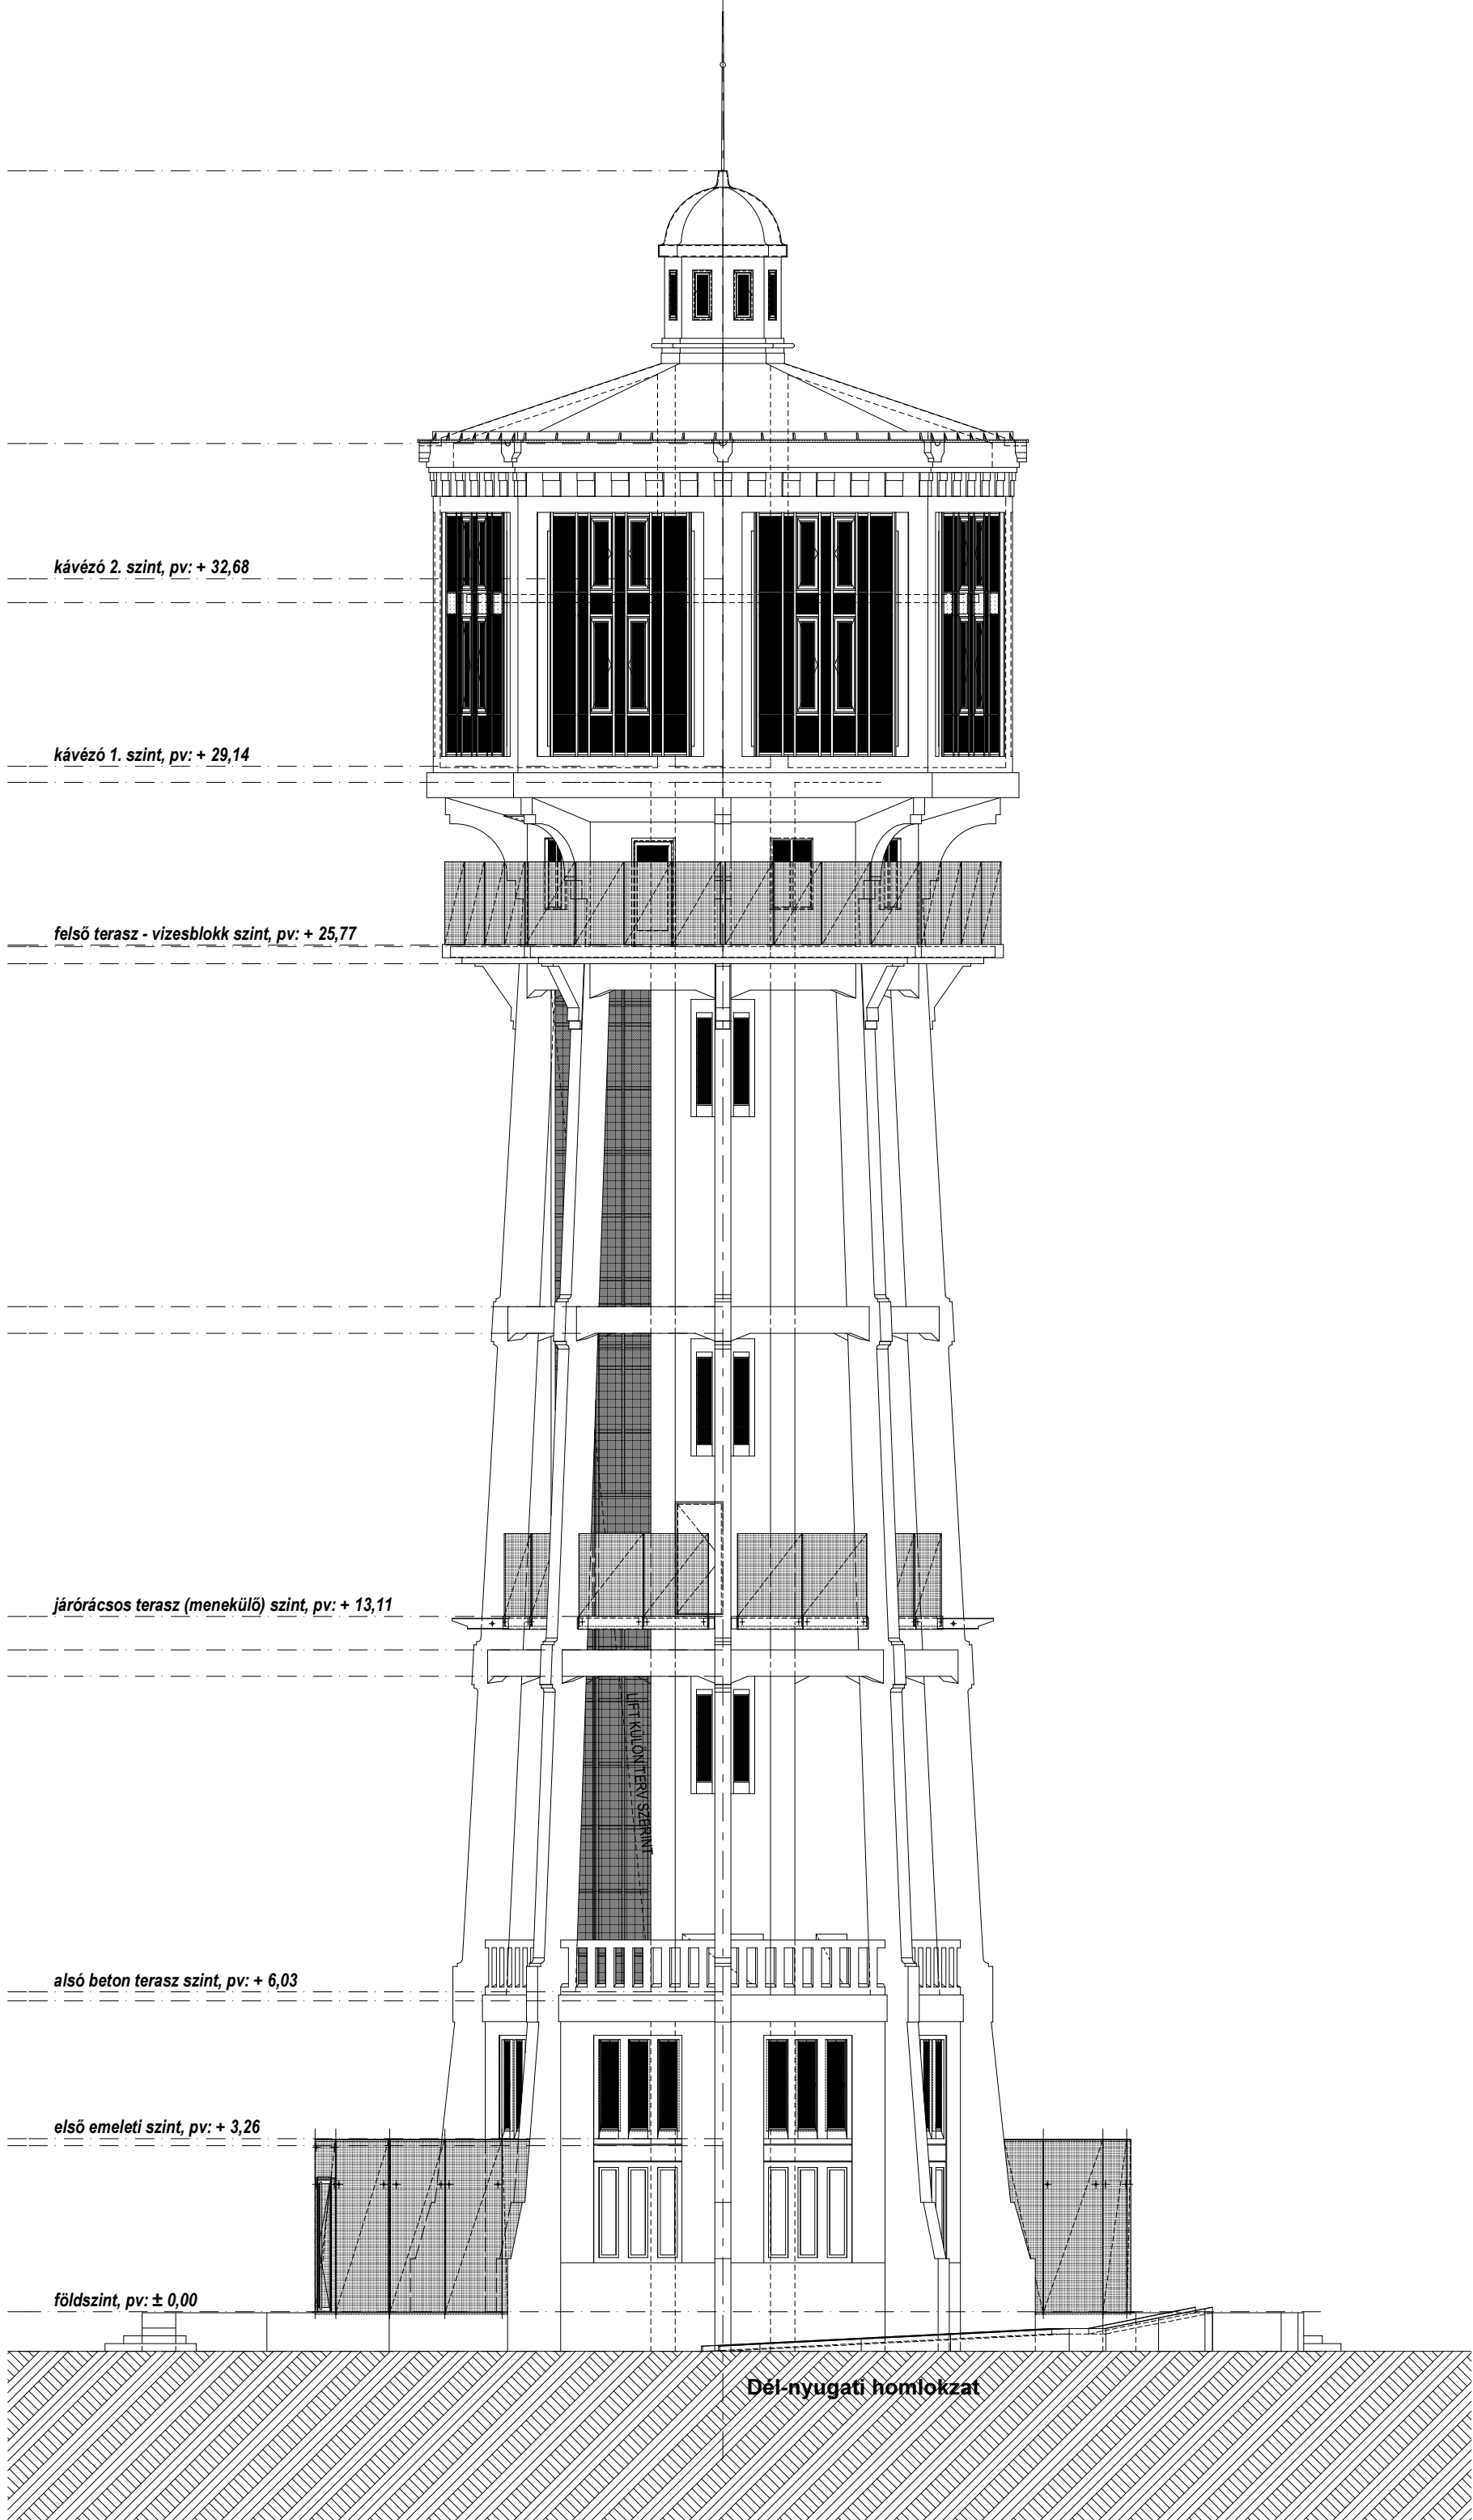

kávézó 2. szint, pv: + 32,68

kávézó 1. szint, pv: + 29,14

felső terasz - vizesblokk szint, pv: + 25,77

járórcsós terasz (menekülő) szint, pv: + 13,11

alsó beton terasz szint, pv: + 6,03

első emeleti szint, pv: + 3,26

földszint, pv: ± 0,00


Dél-nyugati homlokzat

létesítmény:
SIÓFOK VÍZTORONY KILÁTÓ
8600 Siófok, Fő tér Hrsz.: 6286

tervező:
Pápay György vezető ép. tervező
É 14-0002/2014



8600 SIÓFOK
Fő utca 174-176. I. emelet (átrium-üzletház)
tel/fax: 06-84-510-743 ; 06-84-510-744
e-mail: papaykft@gmail.com

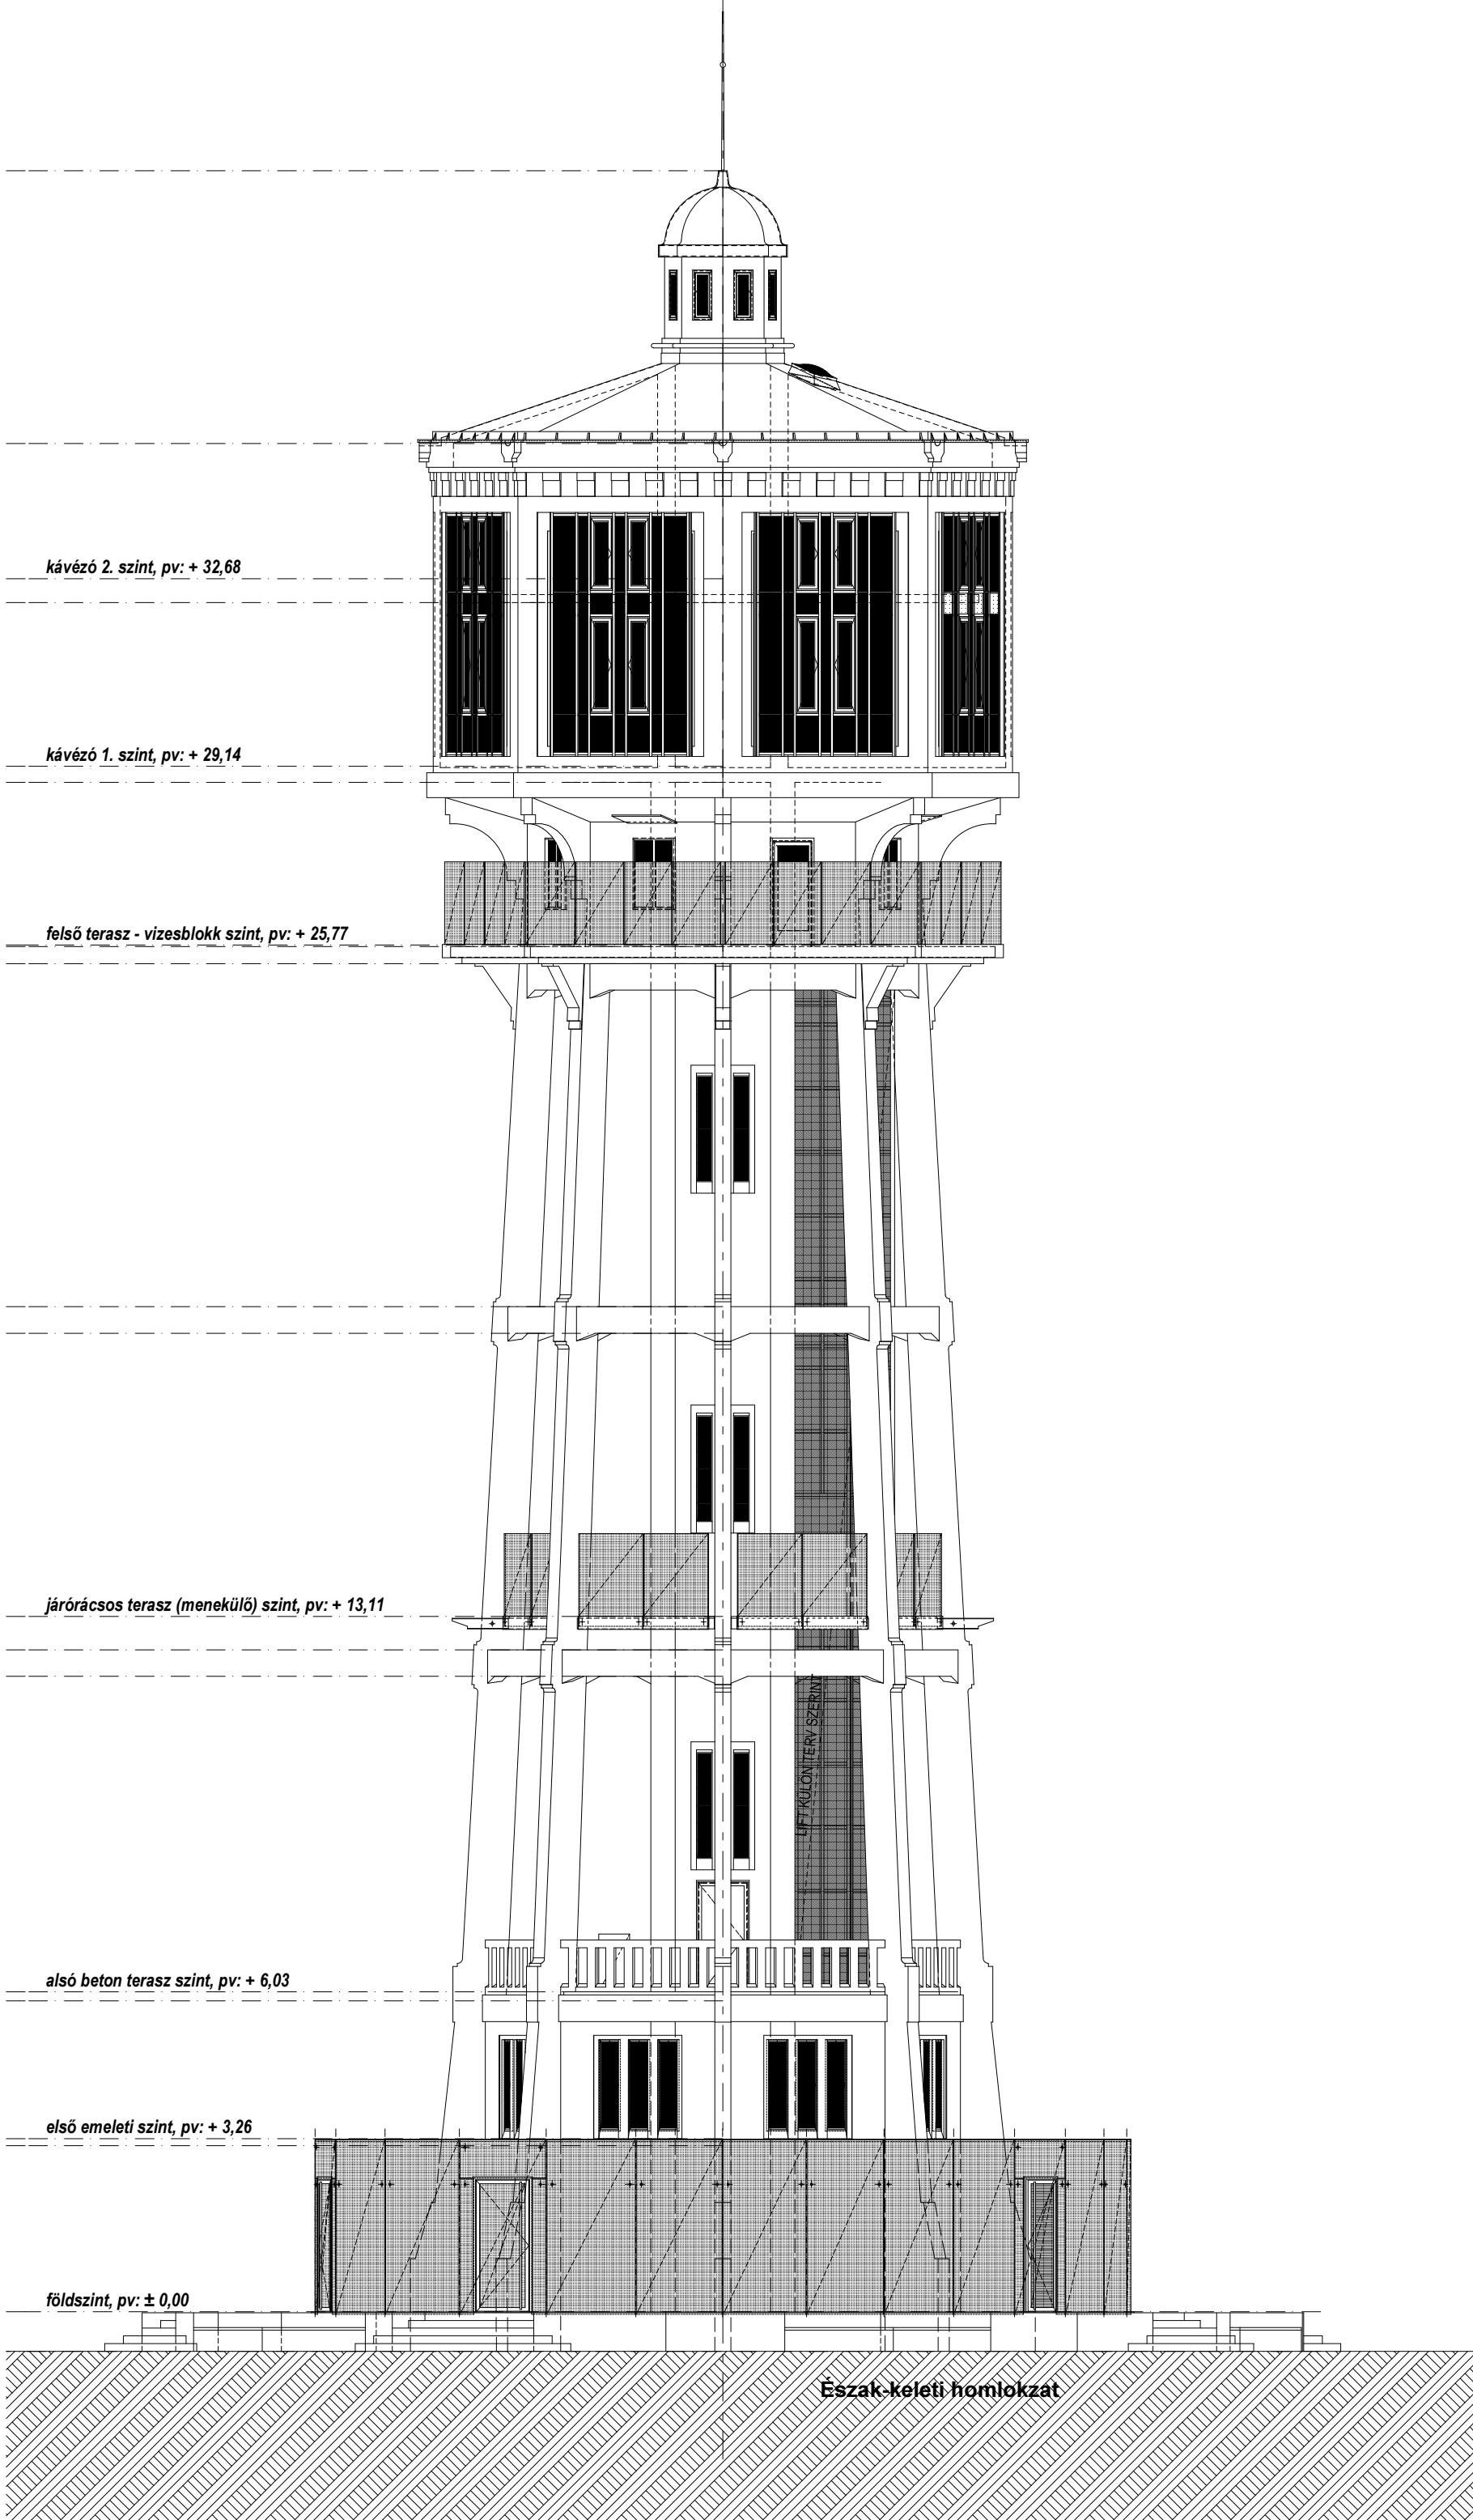

kávézó 2. szint, pv: + 32,68

kávézó 1. szint, pv: + 29,14

felső terasz - vizesblokk szint, pv: + 25,77

járórácsos terasz (menekülő) szint, pv: + 13,11

alsó beton terasz szint, pv: + 6,03

első emeleti szint, pv: + 3,26

földszint, pv: ± 0,00

Észak-keleti homlokzat

létesítmény:
SIÓFOK VÍZTORONY KILÁTÓ
 8600 Siófok, Fő tér Hrsz.: 6286

tervező:
 Pápay György vezető ép. tervező
 É 14-0002/2014

8600 SIÓFOK
 Fő utca 174-176. I. emelet (átrium-üzletház)
 tel/fax: 06-84-510-743 ; 06-84-510-744
 e-mail: papaykft@gmail.com