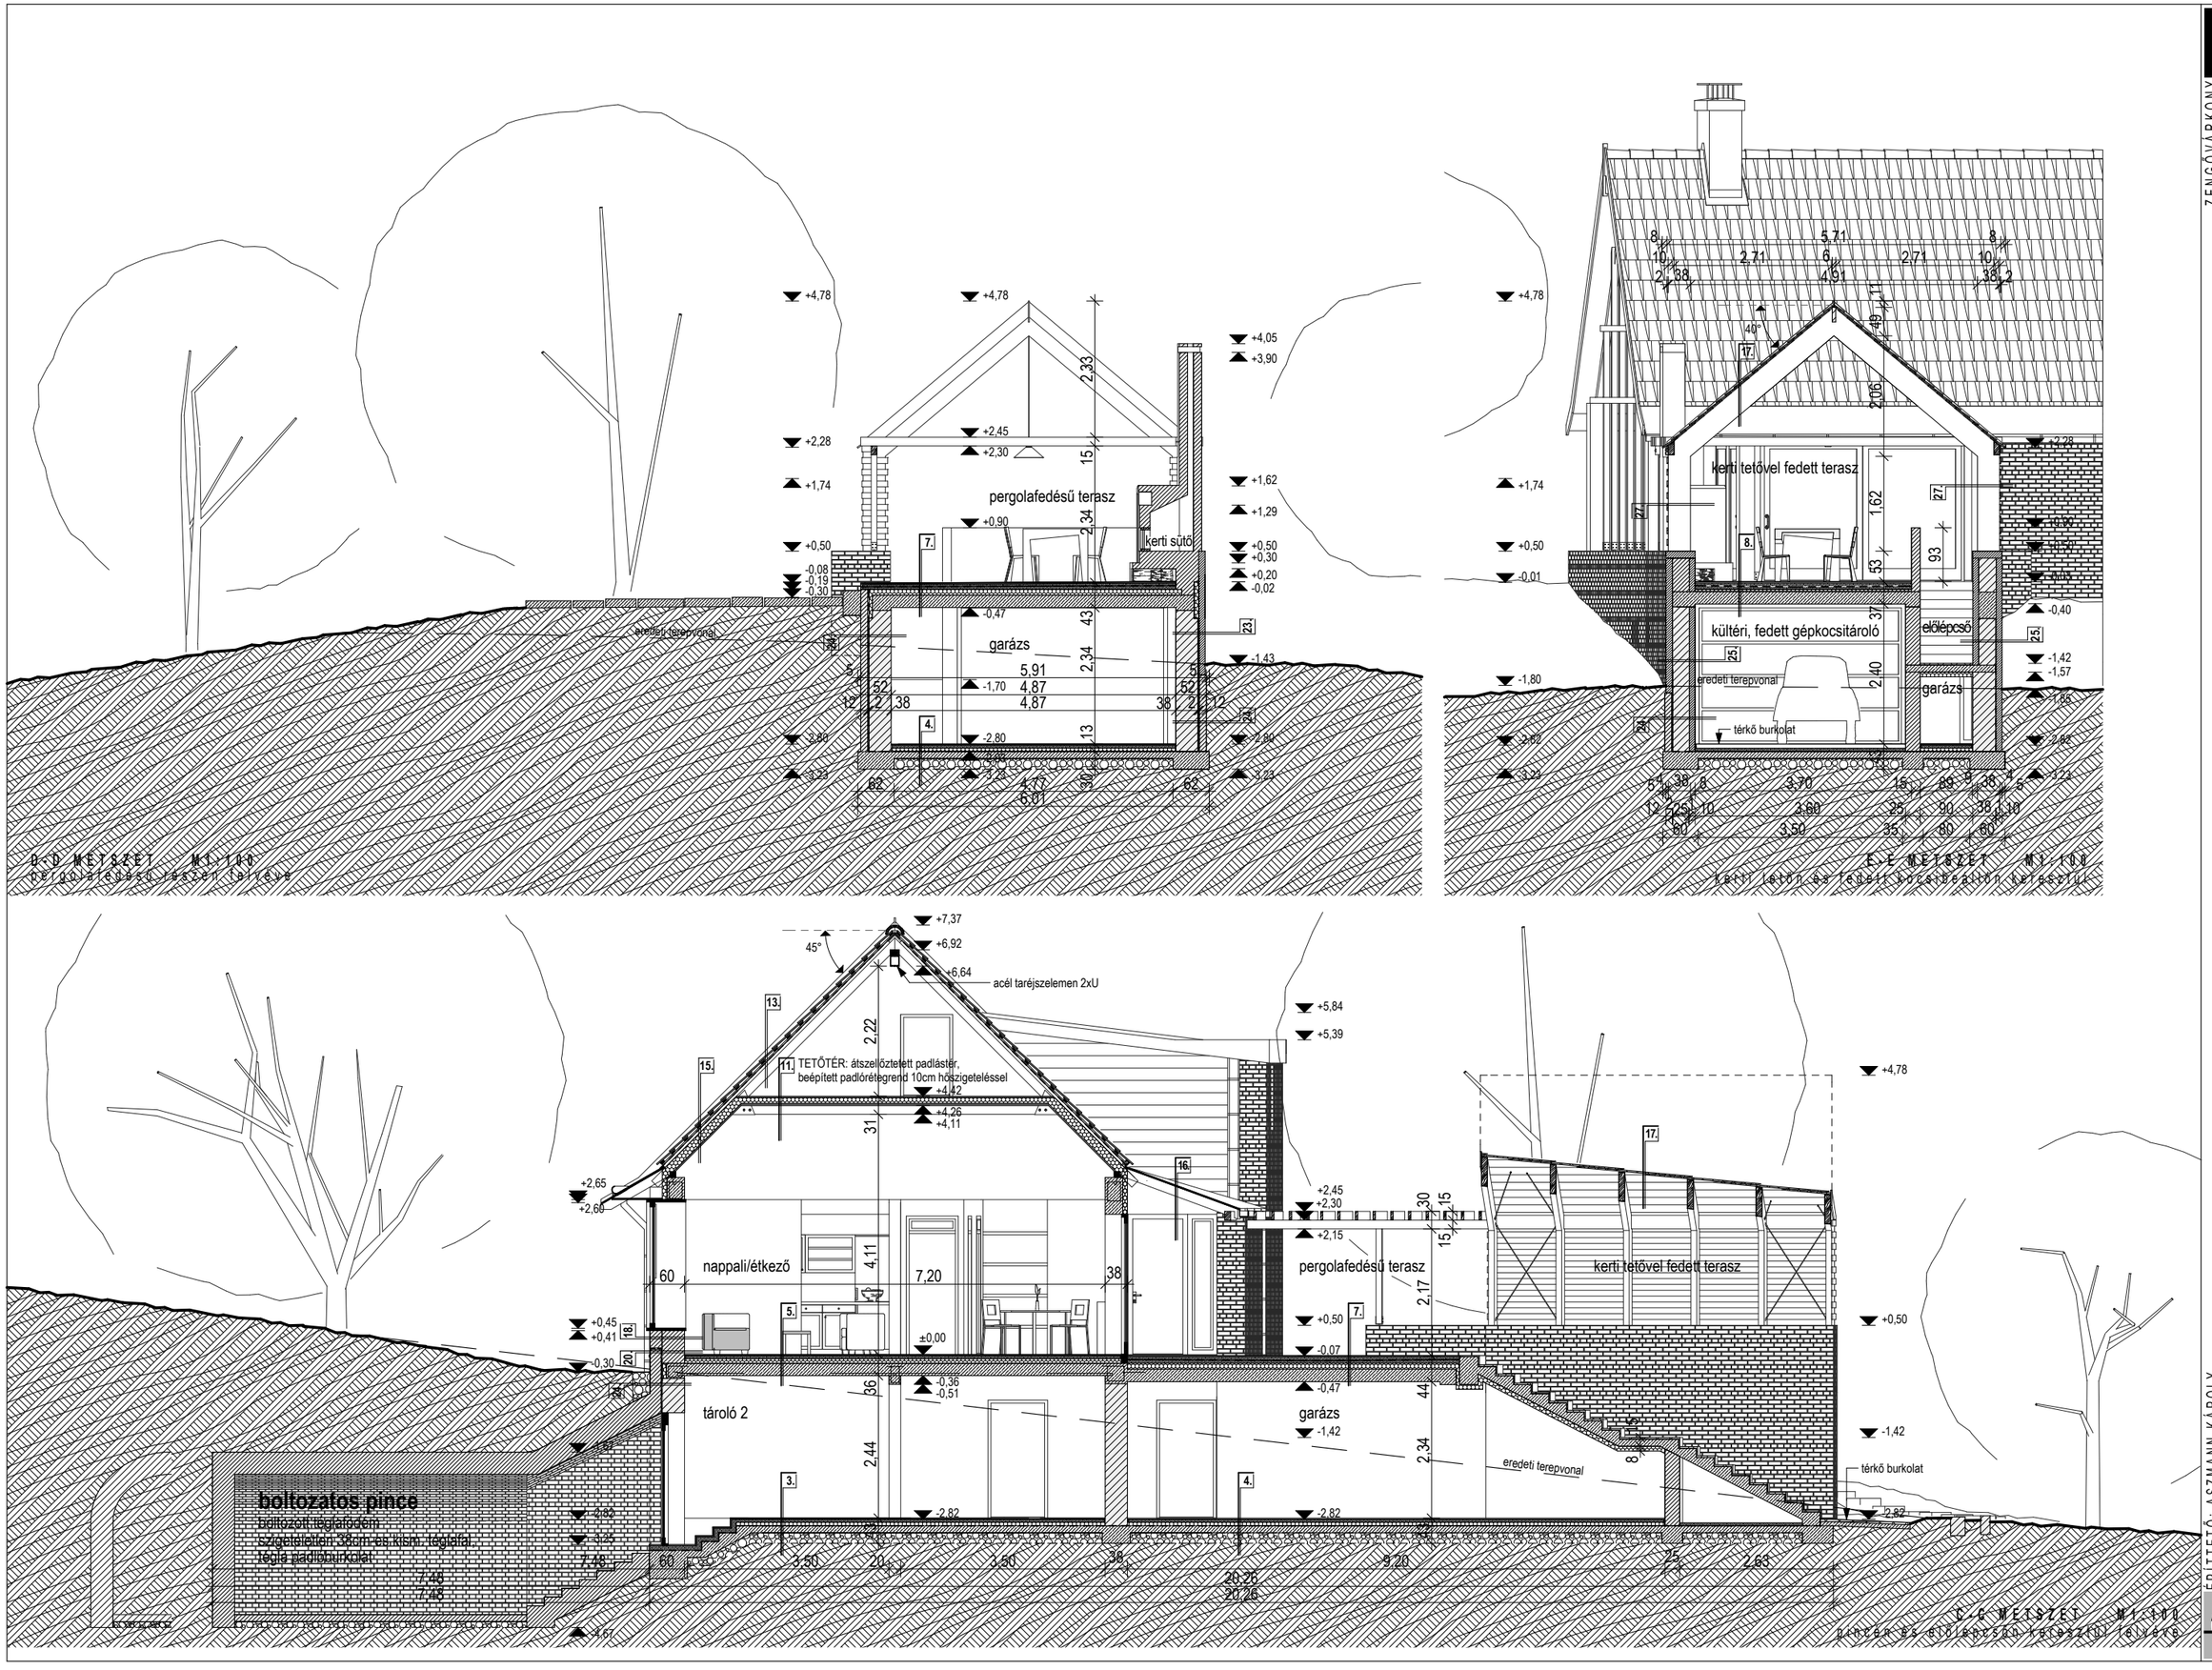

ZENGŐVÁRKONY
HRSZ.:259
M1:100
2009 DECEMBER

E-05

METSZETEK
C-C D-D E-E

HORVÁTH ANDRÁS
E1-02-0100/2005

ÉPÍTTETŐ: ASZMANN KÁROLY
7630 PÉCS, HAMVAS U. 7/B
TERVEZŐ: HORVÁTH ÉS PATARTICS ÉPÍTÉSZ IRODA KFT.
7621 PÉCS, CITROM U. 8. TEL: 72/2100889, FAX:72/515363, EMAIL: IRODA@HP-ARCH.HU