


**Átnézeti tervrajz**



**H-H metszet (M=1:250)**



**A-A metszet (M=1:250)**

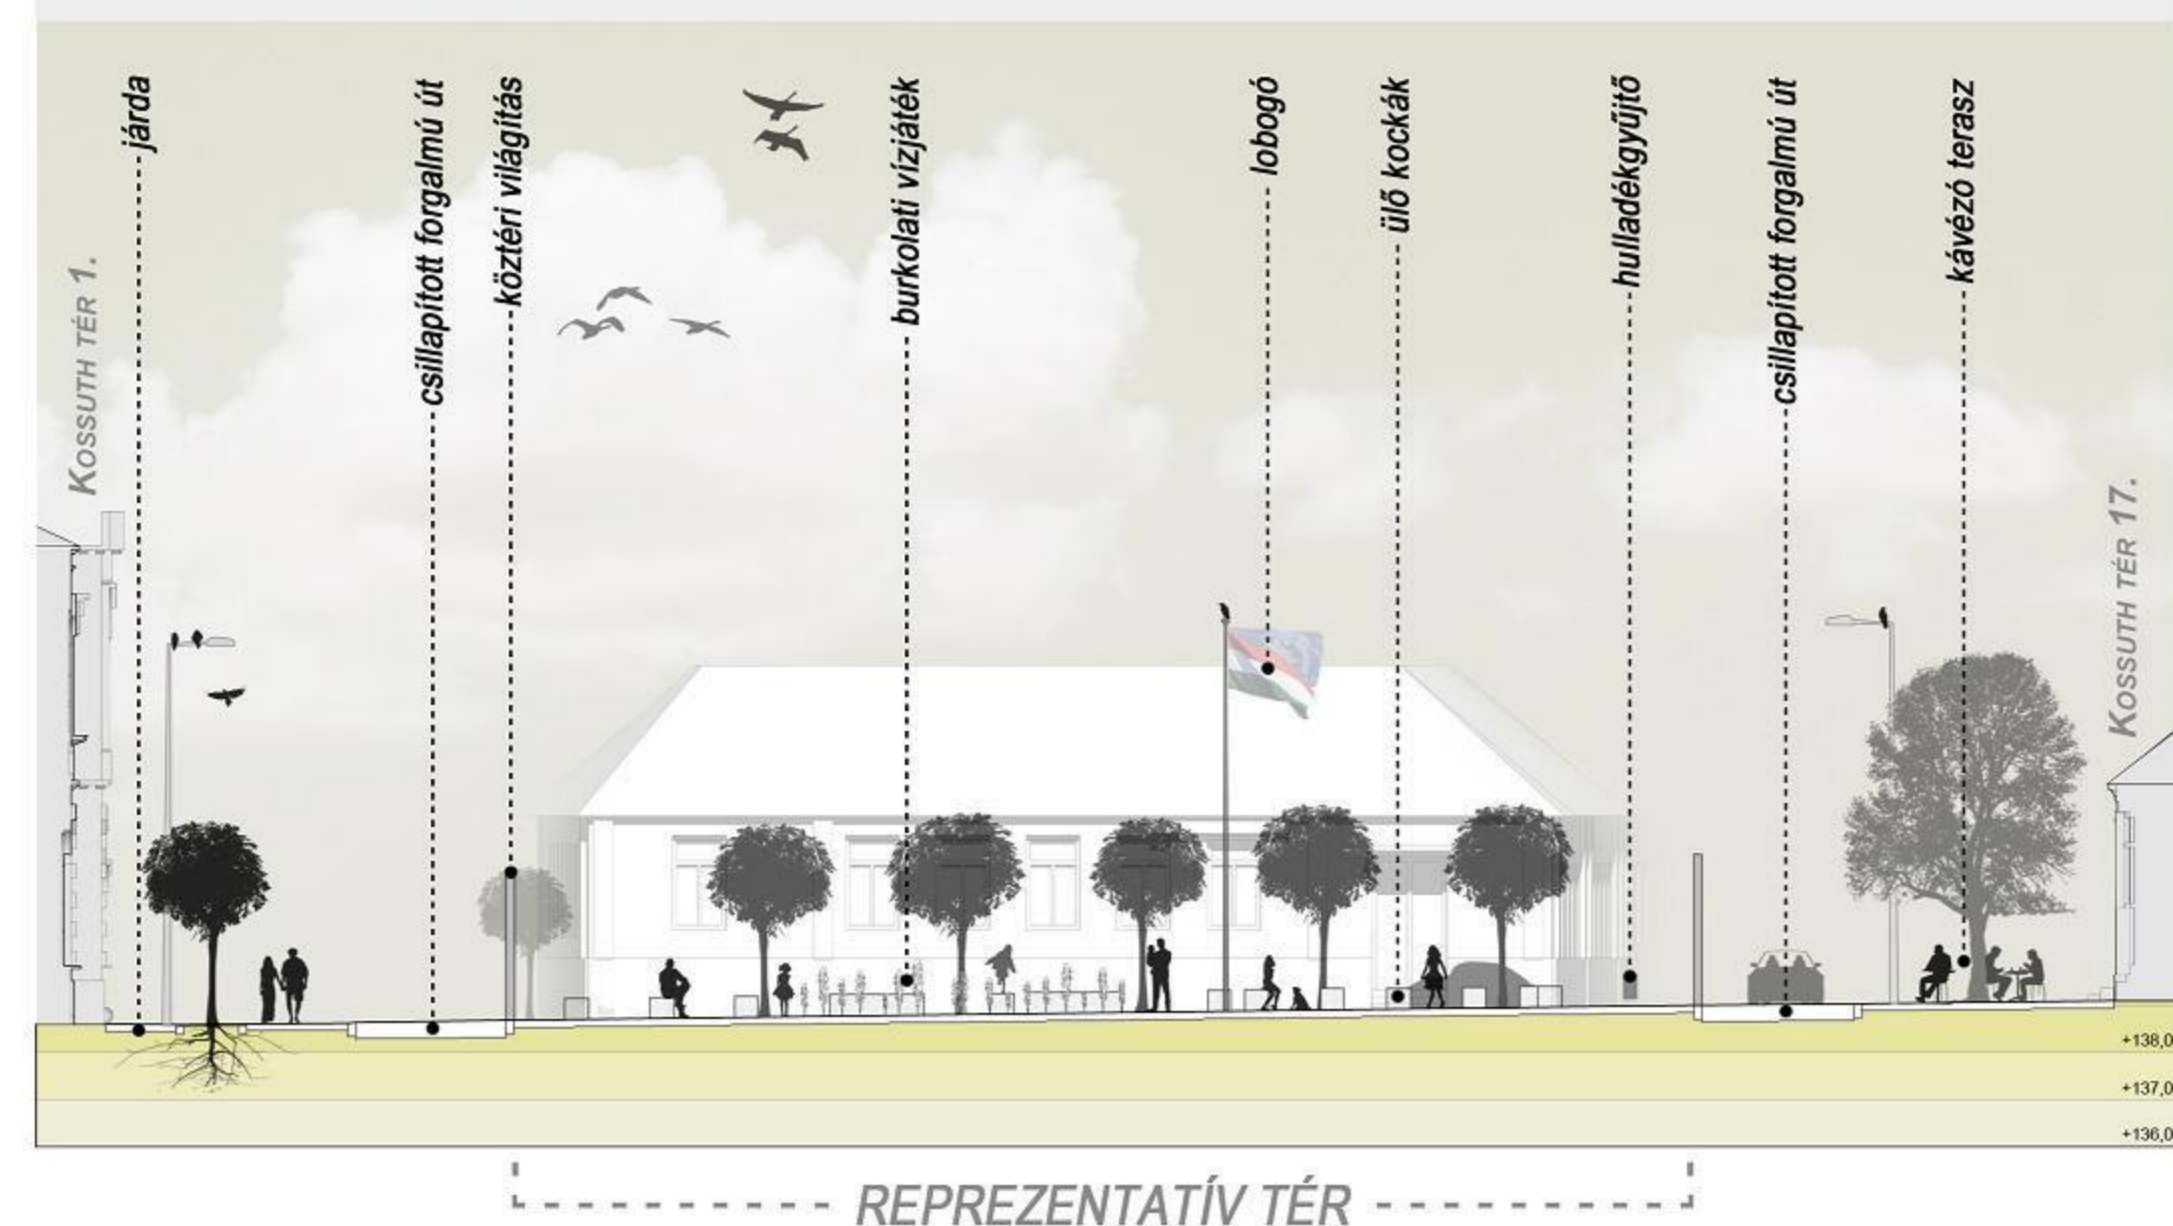


**B-B metszet (M=1:250)**




**C-C metszet (M=1:250)**




**D-D metszet (M=1:250)**

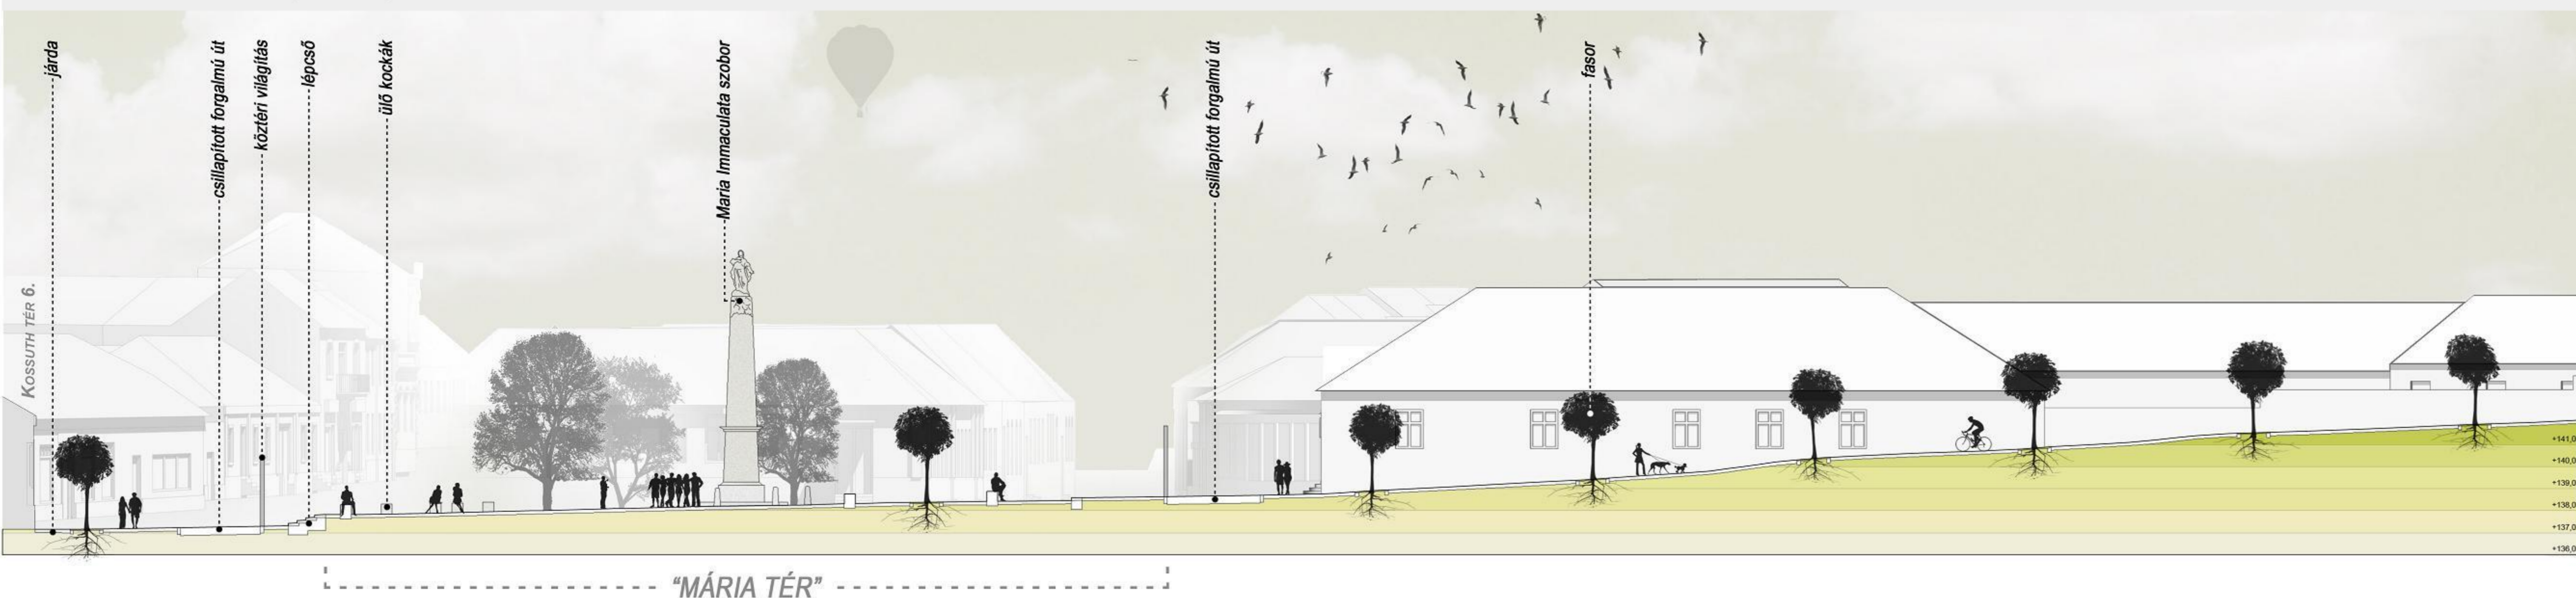

**F-F metszet (M=1:250)**

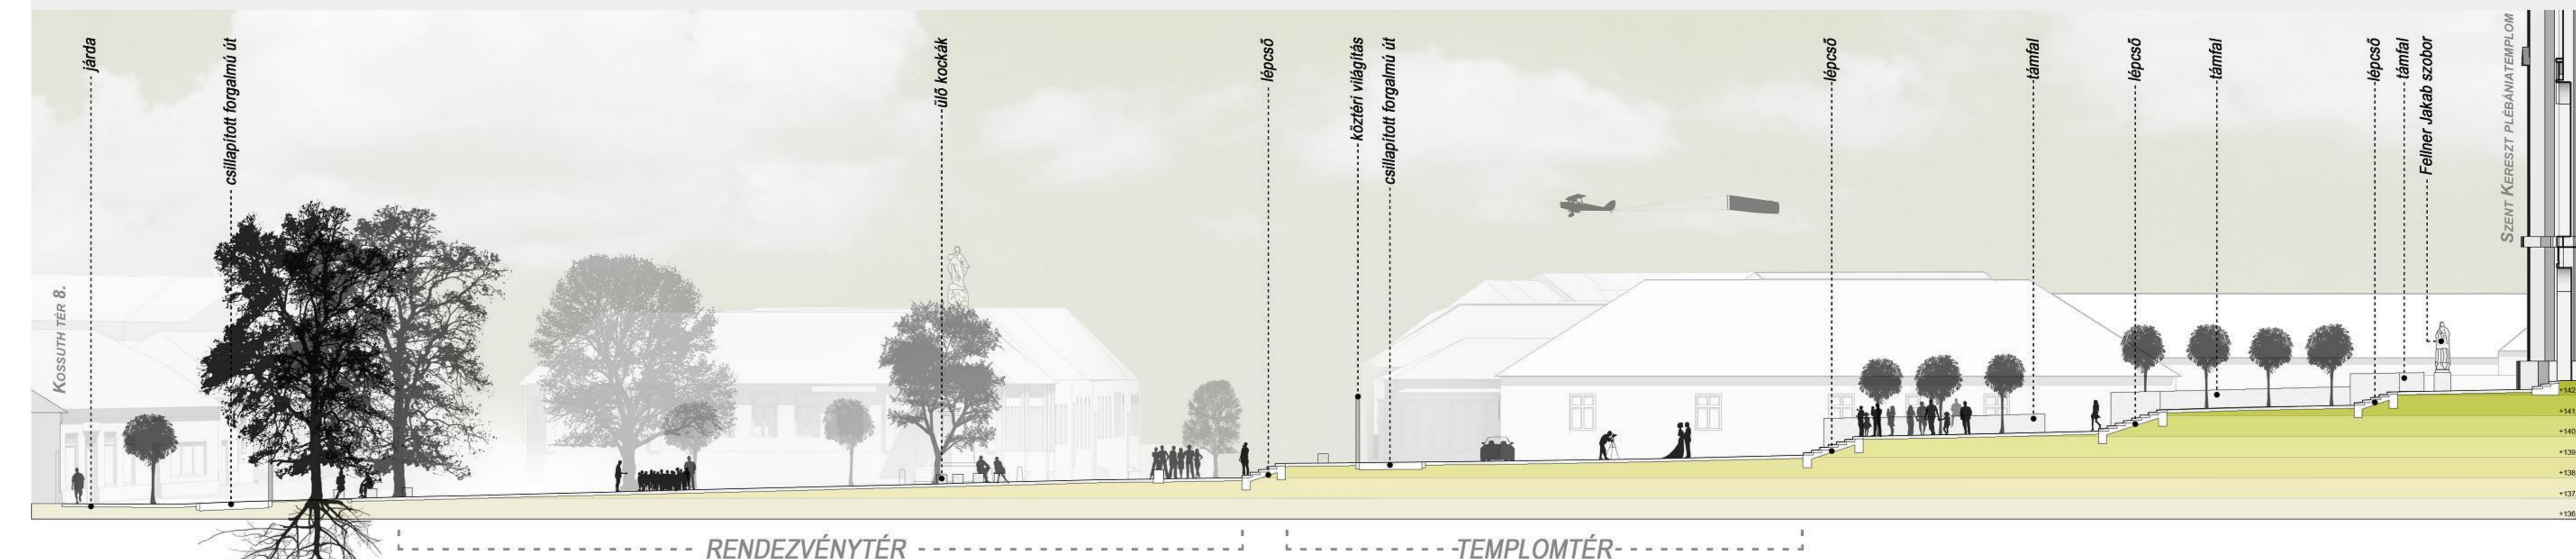

**E-E metszet (M=1:250)**

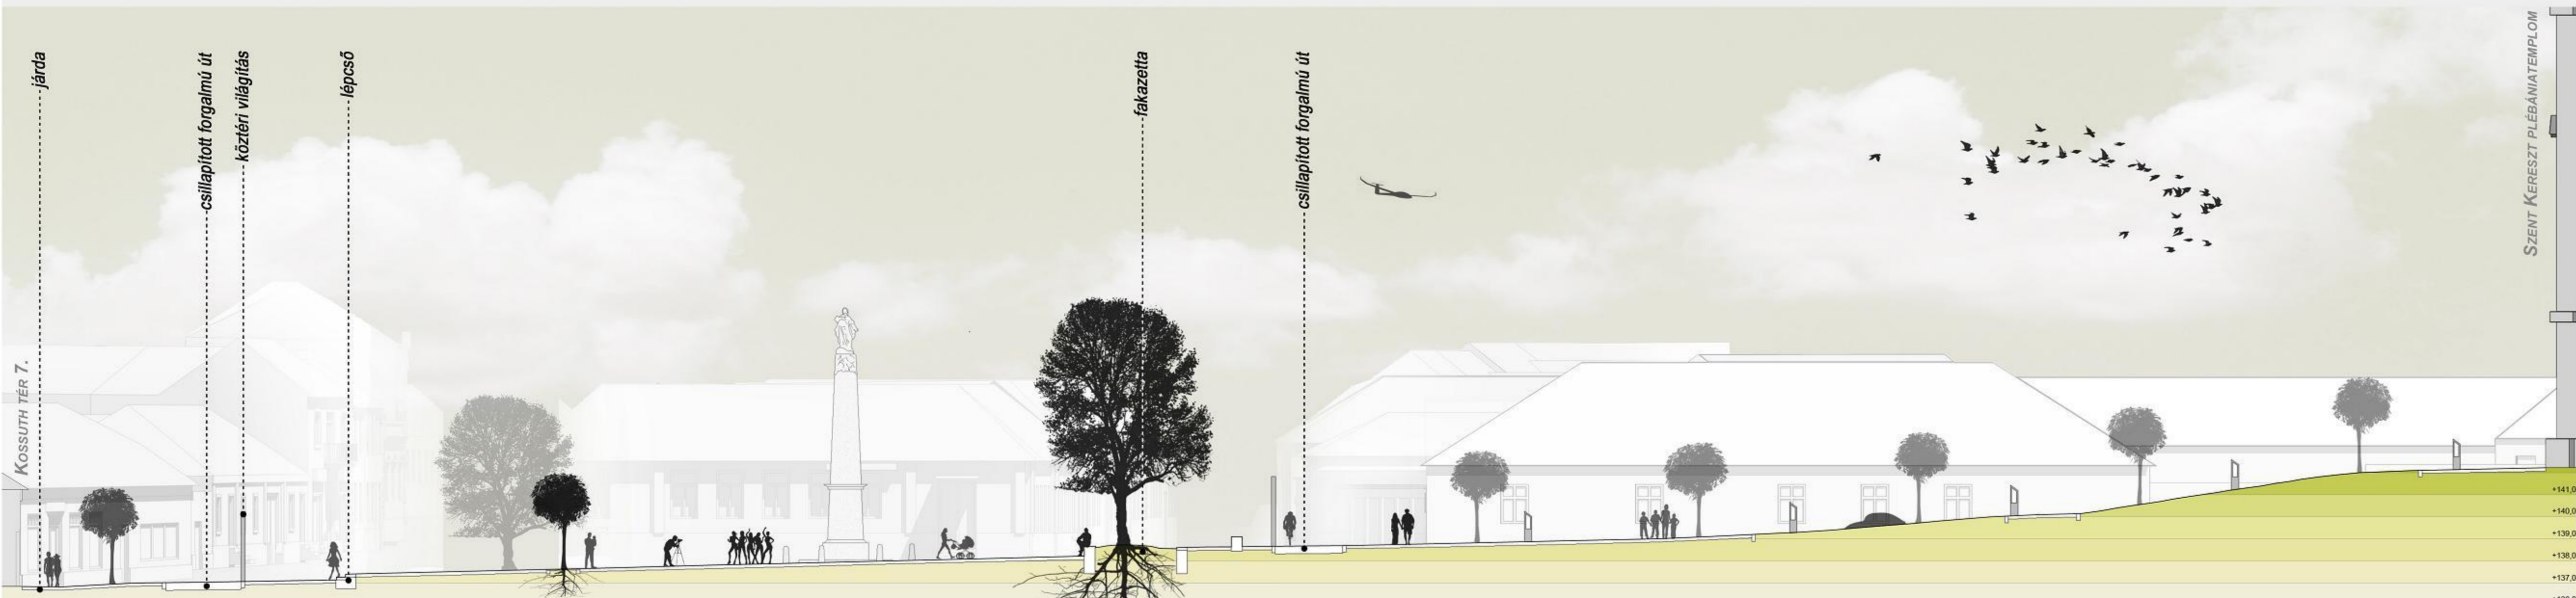

**G-G metszet (M=1:250)**



**DIPLOMATERV 2012**

készítette: Bóhm Gábor konzulens: dr. Almási Balázs

**05 metszetek**

A TATI KOSSUTH TÉR SZABADTÉRÉPÍTÉSZETI TERVE