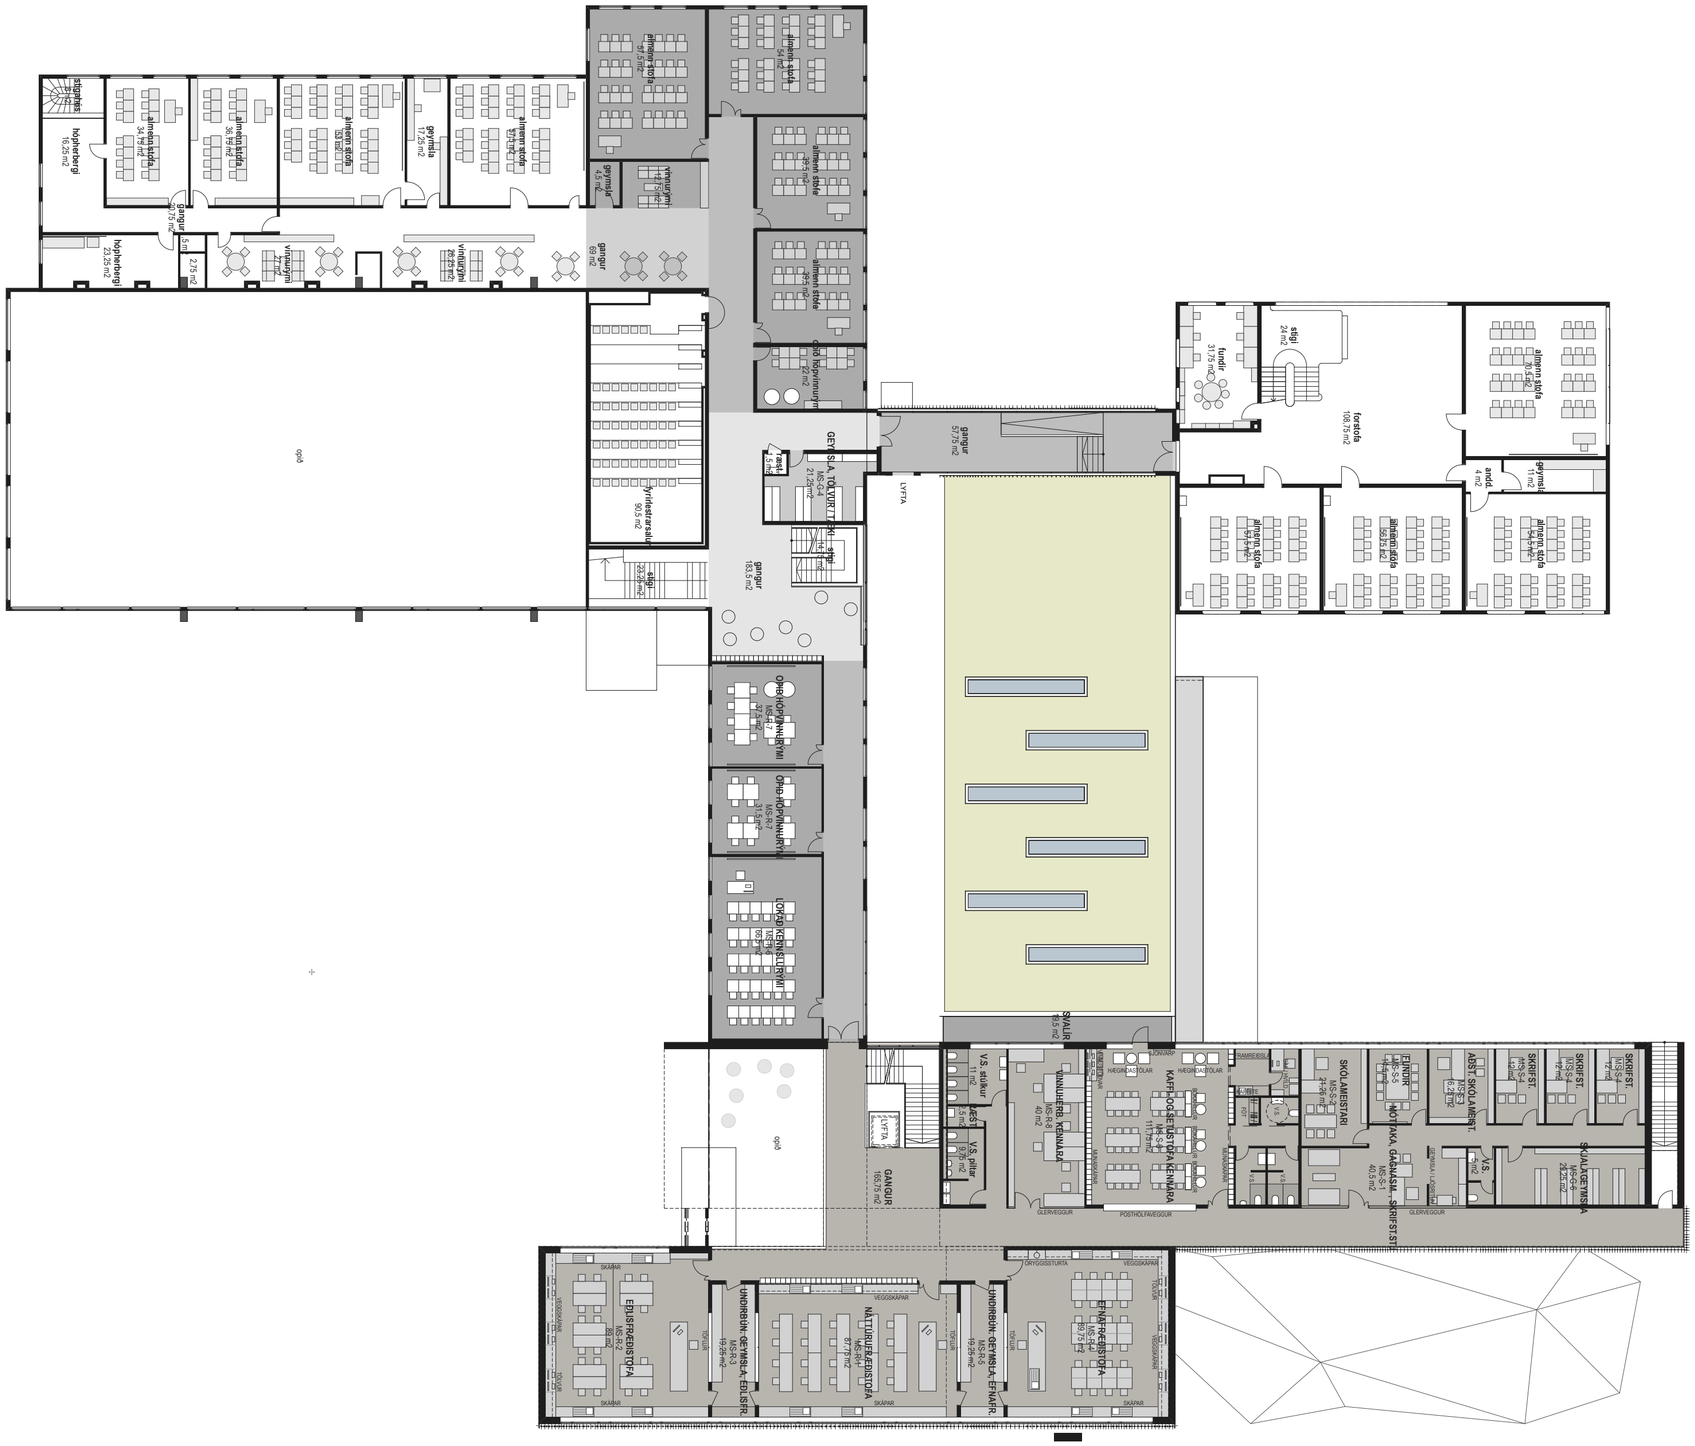

GRUNNMYND, II. HÆÐ m 1:250