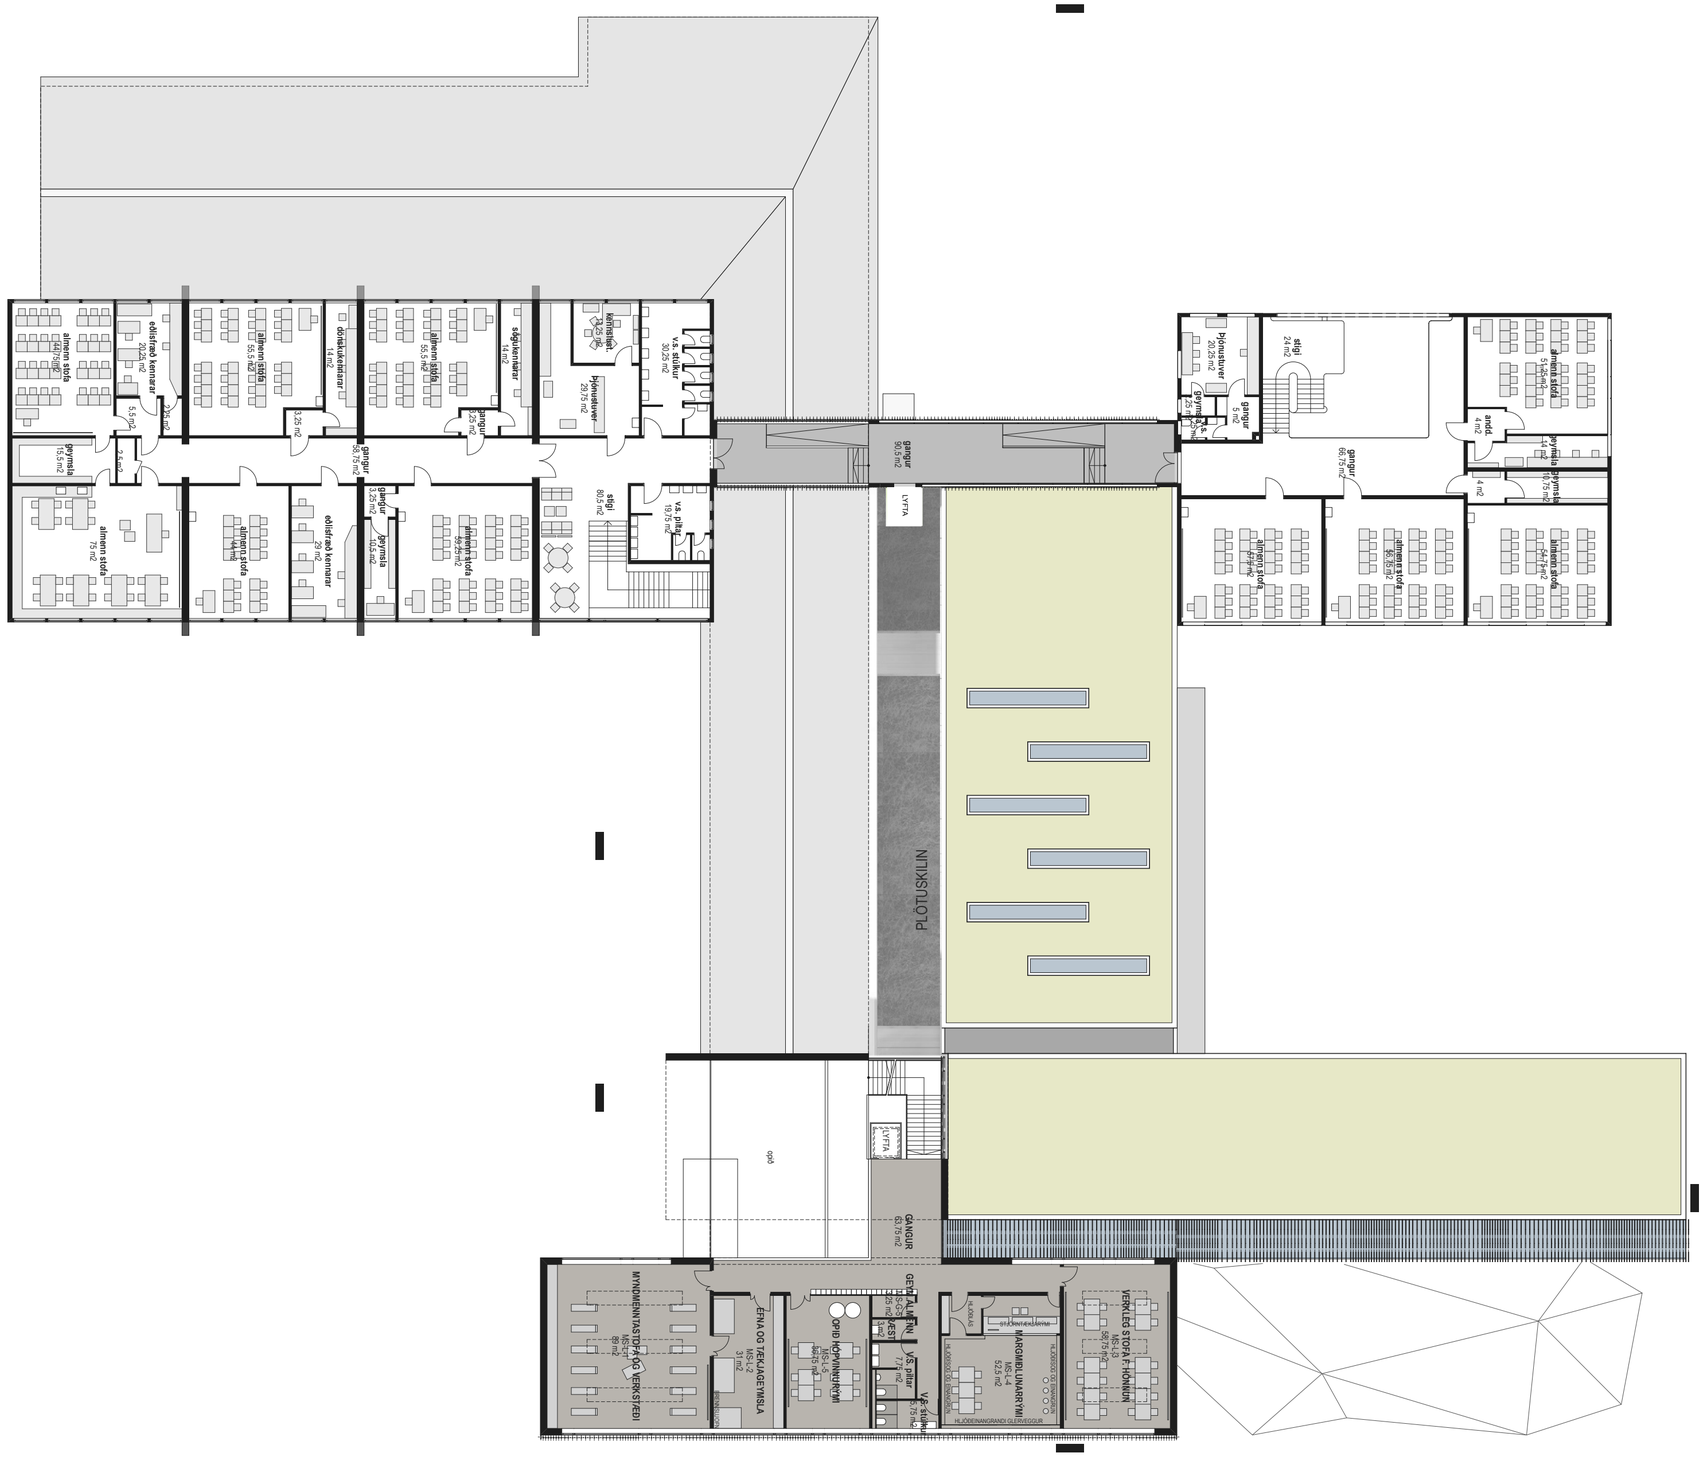

GRUNNMYND, III. HÆÐ m 1:250