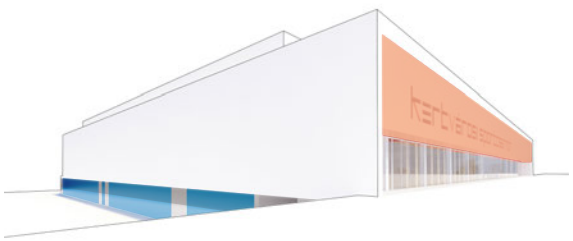

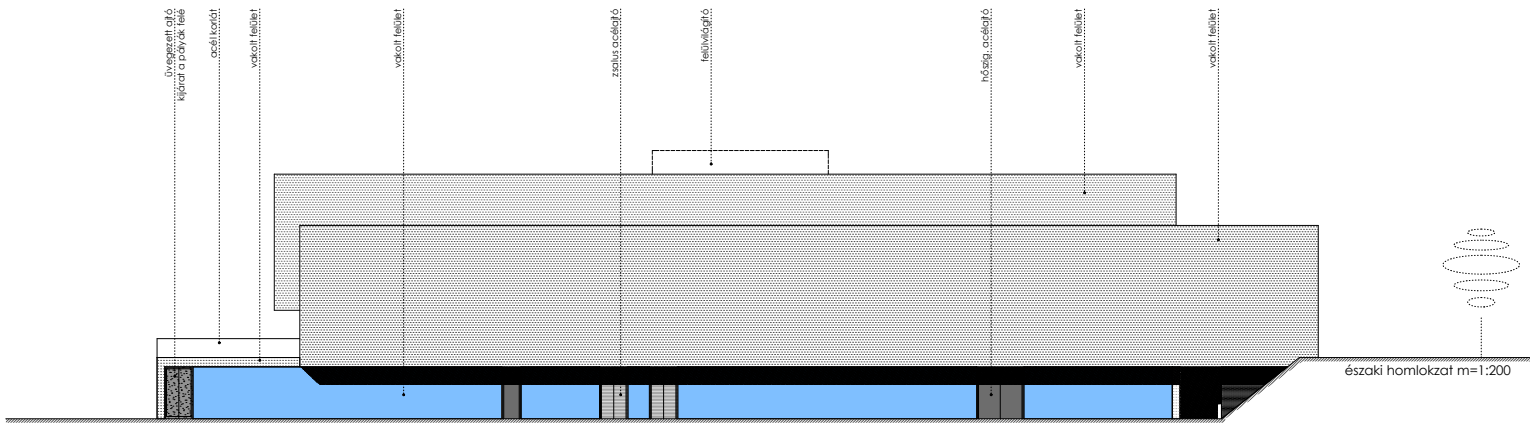

északi homlokzat m=1:200

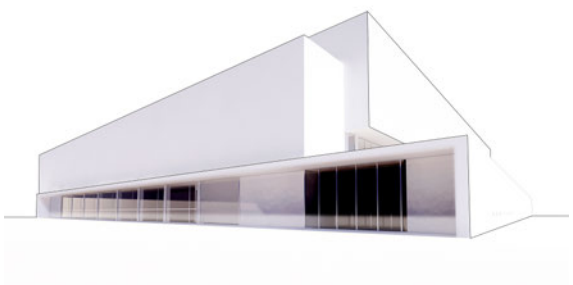

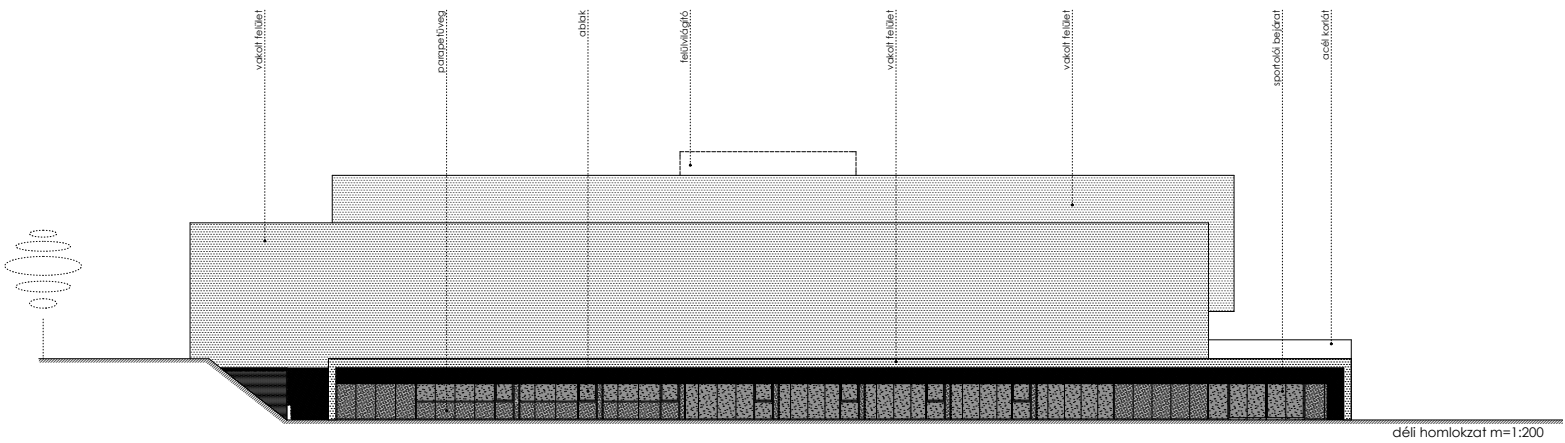

déli homlokzat m=1:200

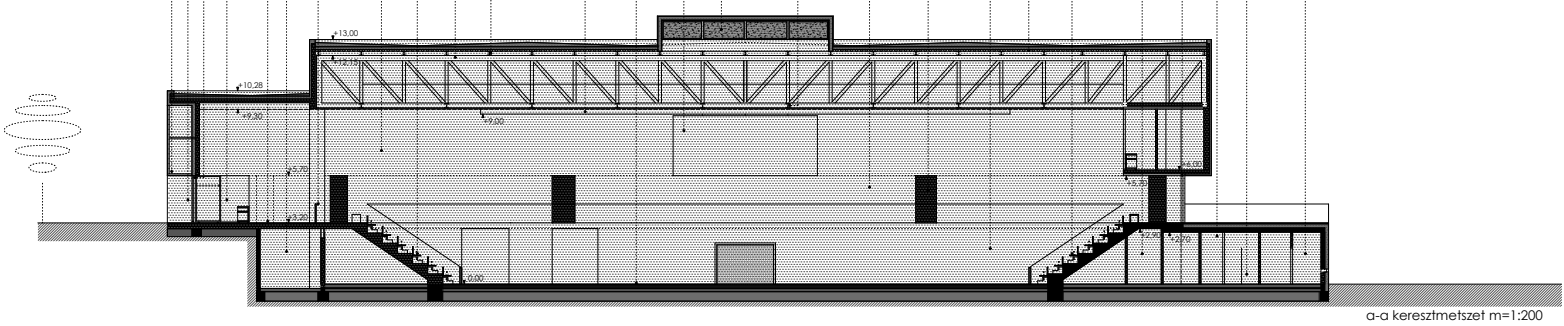

a-a keresztmetszet m=1:200

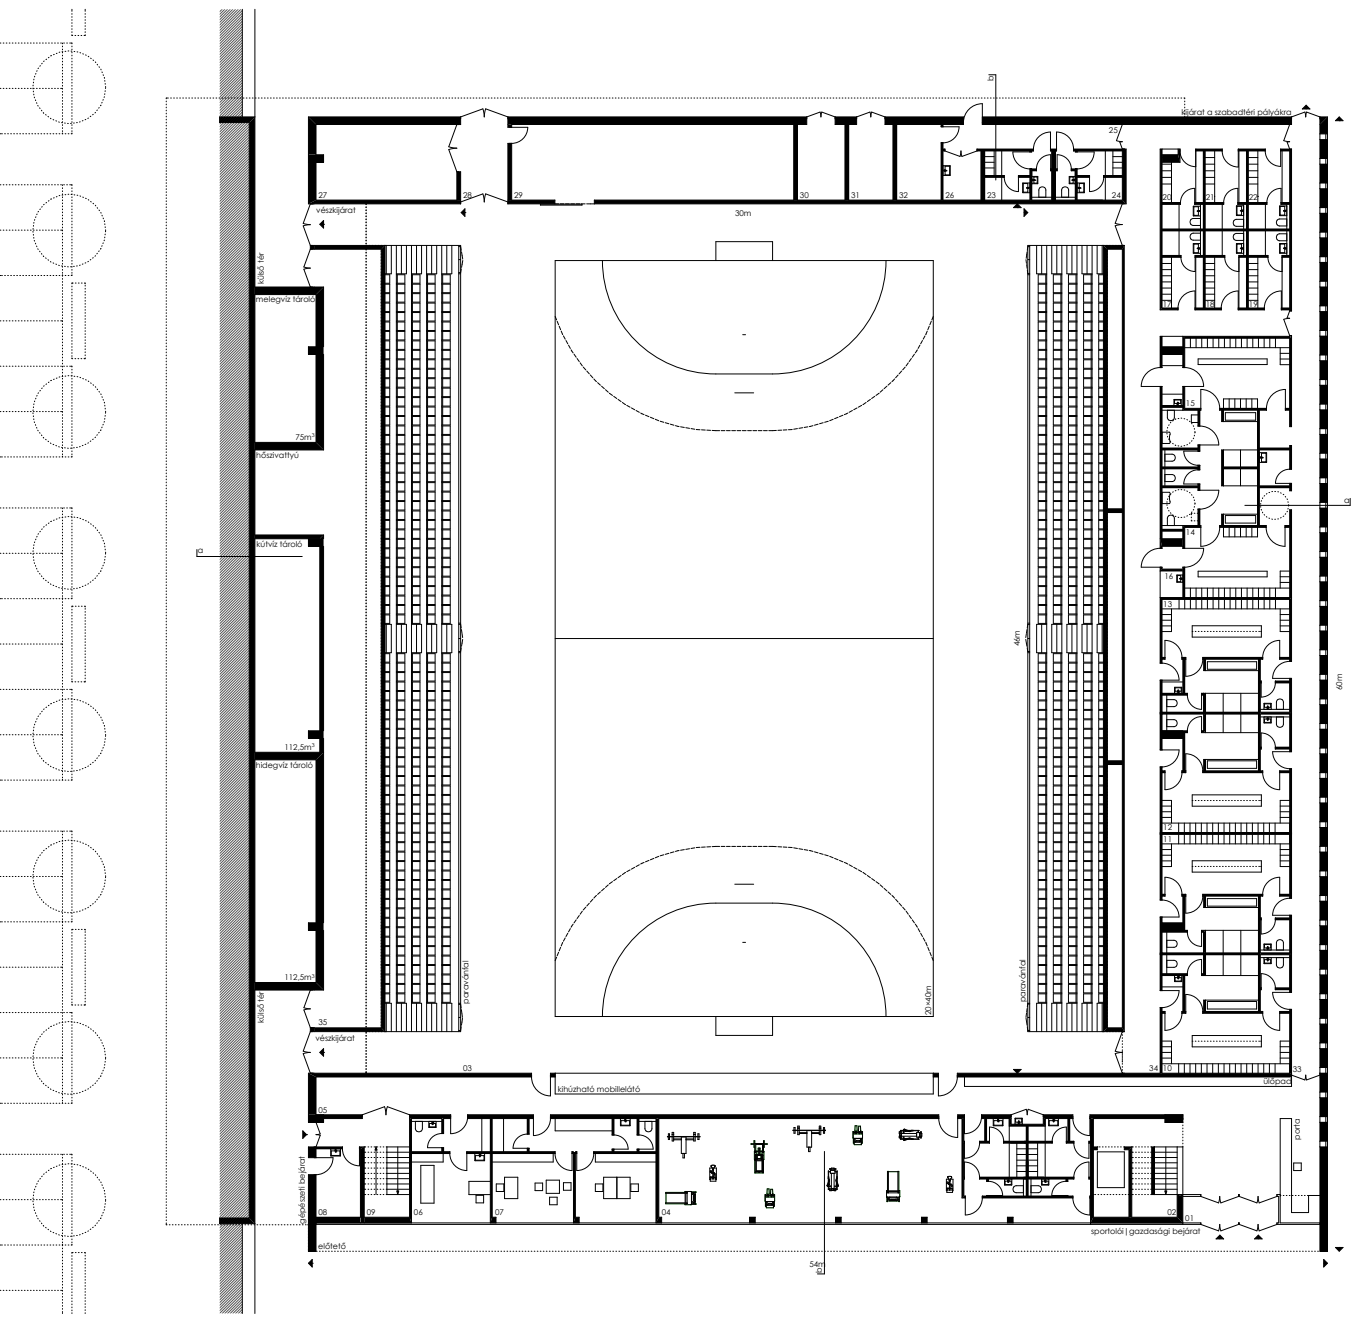

sportolói /+0,00/ szint alaprajza m=1:200

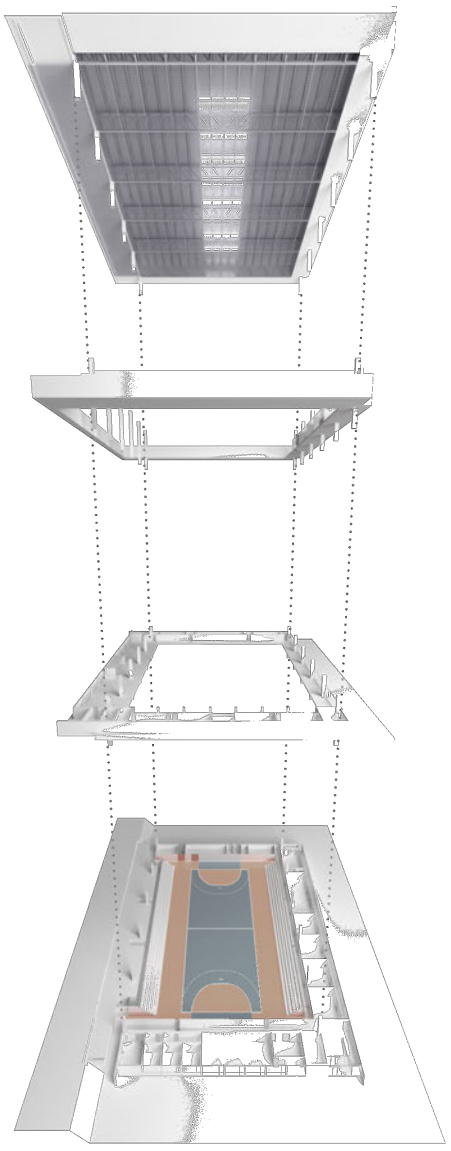

(sportolói szint) helyiséglista

01	szélfogó |sportolói bejárat	7,1m²
	előcsarnok |sportolói bejárat	36,7m²
	porta	11,6m²
02	lépcsőház	15,8m²
03	csarnoktér	1380,0m²
	csarnoktér sportbejárat I.	11,2m²
	csarnoktér sportbejárat II.	11,2m²
	csarnoktér menekülő út I.	17,6m²
	csarnoktér menekülő út II.	17,7m²
04	erőnlét fejlesztő terem	90,6m²
	női öltöző	5,9m²
	női öltöző előtere	1,3m²
	férfi öltöző	5,9m²
	férfi öltöző előtere	1,3m²
	női zuhanyzó	2,2m²
	férfi zuhanyzó	2,2m²
	női wc	1,8m²
	női wc előtere	1,1m²
	férfi wc	1,8m²
	férfi wc előtere	1,1m²
	takarítószertár	0,9m²
05	közlekedő	73,7m²
06	sportorvosi helyiség	14,1m²
	előtér	4,3m²
	wc	2,6m²
07	vezetői iroda	14,5m²
	ügyviteli iroda	14,4m²
	előtér	7,7m²
	teakonyha	3,2m²
	mosdó, wc	1,6m²
	előtér	2,1m²
08	szemétt.tároló	8,5m²
09	üzemi lépcsőház	16,2m²
10	csapatöltöző	21,4m²
	előtér	2,1m²
	zuhanyzó	10,4m²
	wc	2,0m²
	wc, mosdó	2,5m²
	előtér	1,8m²
11	csapatöltöző	22,1m²
	előtér	1,5m²
	zuhanyzó	10,3m²
	wc	2,1m²
	wc,mosdó	2,5m²
	előtér	1,8m²
12	csapatöltöző	21,4m²
	előtér	1,9m²
	zuhanyzó	10,6m²
	wc	1,7m²
	wc	2,5m²
	előtér	1,8m²
13	csapatöltöző	20,7m²
	előtér	2,0m²
	zuhanyzó	9,8m²
	wc	1,8m²
	wc	2,2m²
	előtér	1,8m²
14	csapatöltöző |m.sérült	20,6m²
	előtér	1,3m²
	mozgássérült wc	3,8m²
	mozgássérült wc	3,3m²
	wc	1,6m²
	előtér	3,0m²
	zuhanyzó	18,1m²
15	csapatöltöző |m.sérült	20,6m²
	előtér	3,0m²
	mozgássérült wc	3,8m²
	wc	1,6m²
	előtér	3,0m²
16	takarítószer tároló	1,7m²
17	edzői öltöző	5,9m²
	edzői zuhanyzó	2,6m²
18	edzői öltöző	5,9m²
	edzői zuhanyzó	2,6m²
19	edzői öltöző	5,9m²
	edzői zuhanyzó	2,6m²
20	játékvezetői öltöző	5,4m²
	játékvezetői zuhanyzó	2,6m²
21	játékvezetői öltöző	5,9m²
	játékvezetői zuhanyzó	2,6m²
22	játékvezetői öltöző	5,9m²
	játékvezetői zuhanyzó	2,6m²
23	női személyzeti öltöző	3,1m²
	előtér	1,0m²
	személyzeti zuhany	2,9m²
	mosdó, wc	1,5m²
24	férfi személyzeti öltöző	3,1m²
	előtér	1,0m²
	személyzeti zuhany	2,9m²
	mosdó, wc	1,5m²
25	közlekedő	12,6m²
26	takarítószer tároló	5,2m²
27	székraktár	29,6m²
28	közlekedő	10,5m²
29	sporteszköz raktár	60,0m²
30	10 KV-os kapcsolóhelyiség	10,0m²
31	trafó	9,4m²
32	0,4 KV-os kapcsolóhelyiség	9,4m²
33	utcai cipős közlekedő	76,2m²
34	sportcipős közlekedő	111,5m²
35	gépészet	83,8m²

BP.XVI. KERÜLET KERTVÁROS, TÖBBCÉLÚ SPORTCSARNOK