

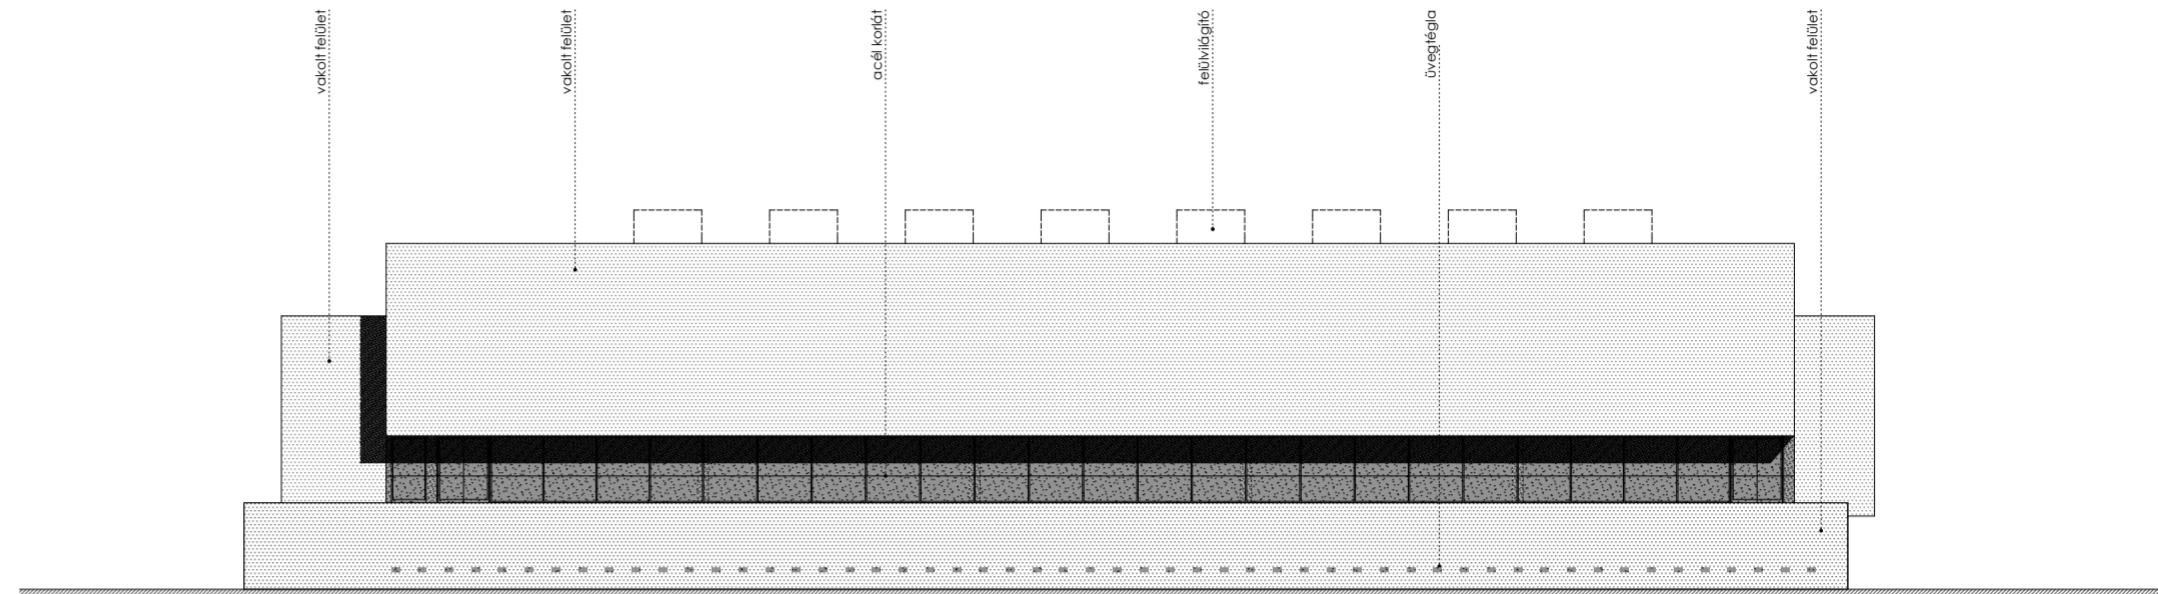
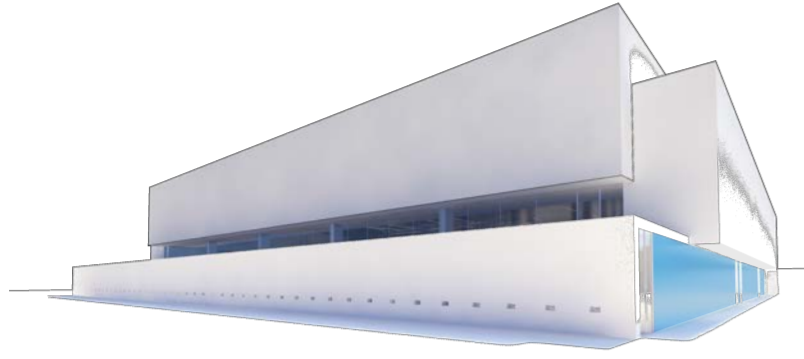





nyugati homlokzat m=1:200

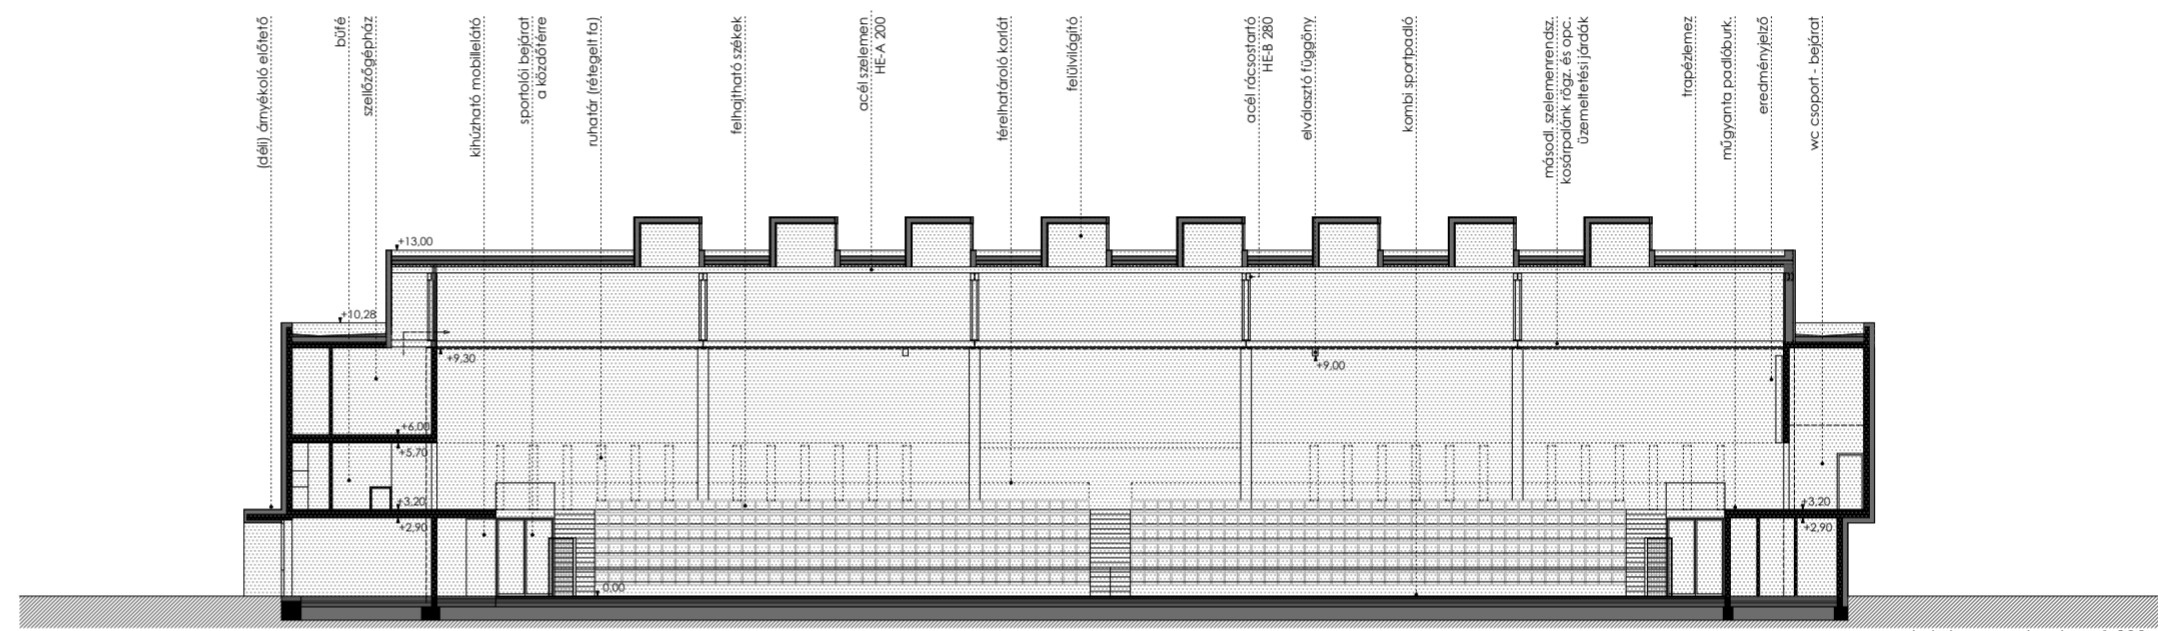

keleti homlokzat m=1:200

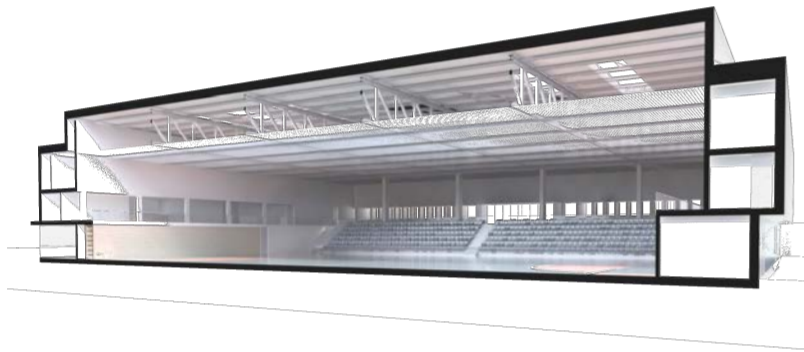

b-b hosszmeteszef m=1:200

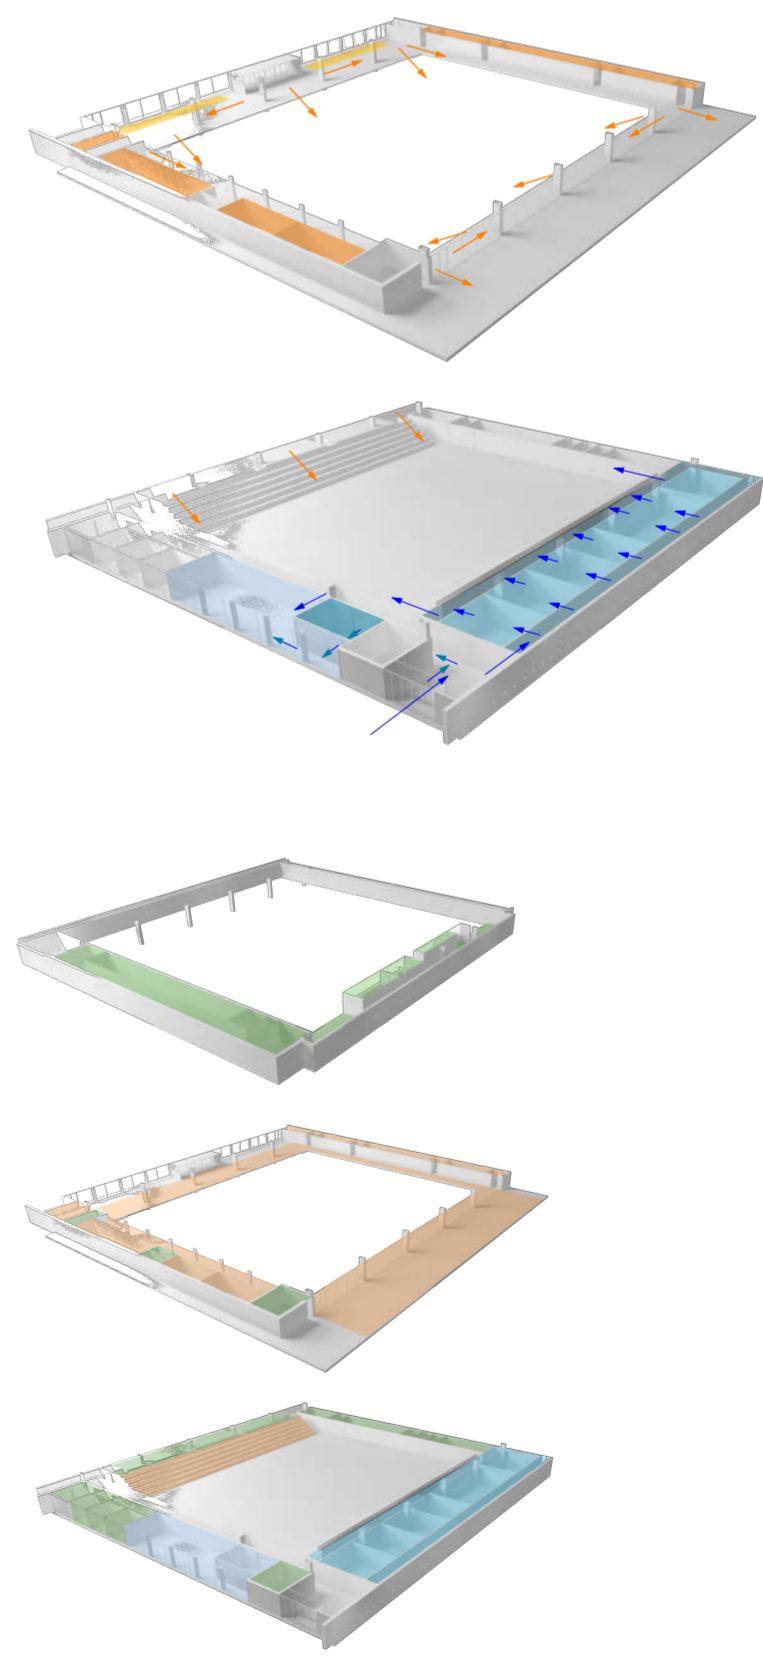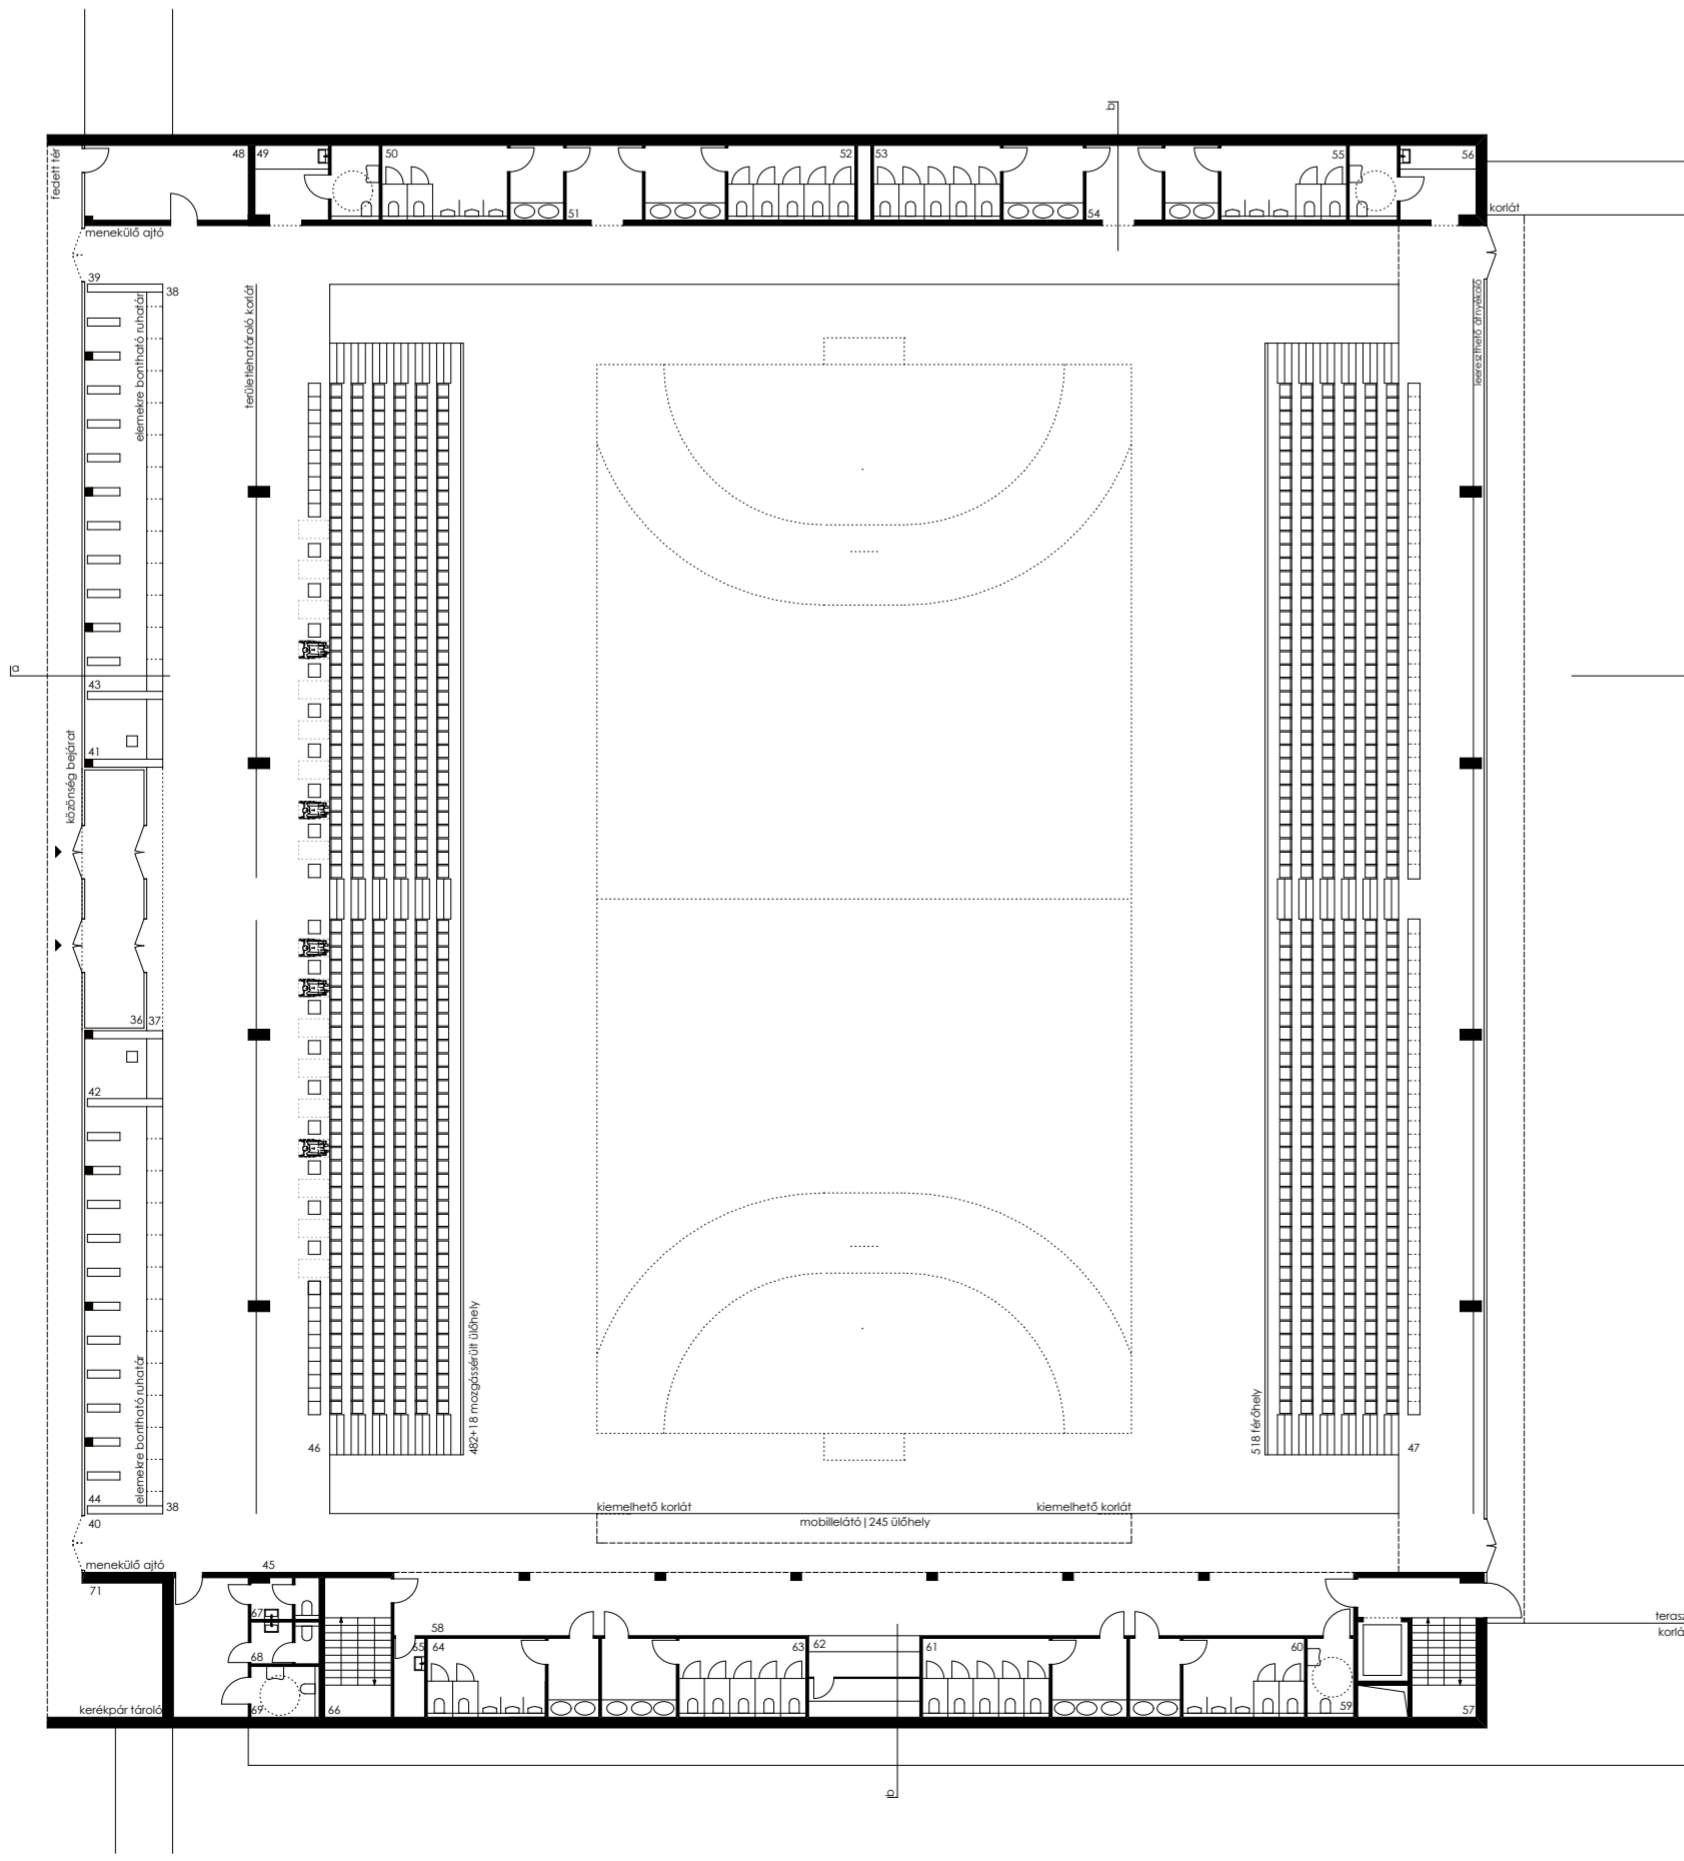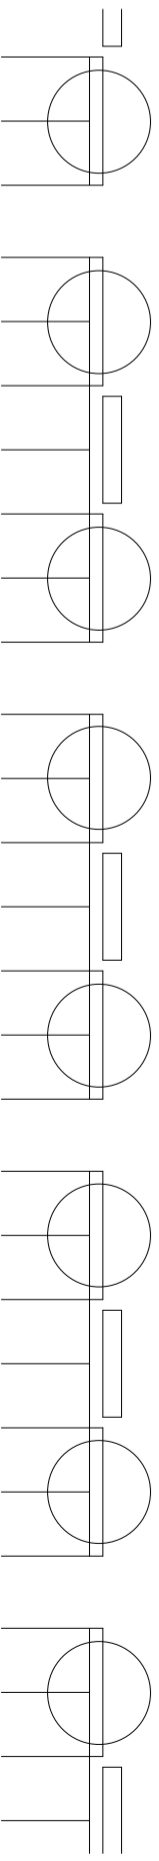

	közönség vízestblokk	
	ruhatár	
	sportöltözők	
	utcai cipősd kád.	
	teniszcipősd kád.	
	erőnlét fej. terem	
	közönség útvonala	
	sportolói útvonala	
	külső forgalom	

	üzemeltetés	
	sportolók	
	közönség	
	vegyes (belső és külső forgalom)	

(közönségzóna) helyiséglista		
36	szellőző	21,5m ²
37	bejárati előcsarnok	58,0m ²
38	első előcsarnok	54,3m ²
38	első előcsarnok	54,2m ²
39	menekülői útvonala	14,1m ²
40	menekülői útvonala	14,3m ²
41	plénárterem	7,3m ²
42	plénárterem	7,4m ²
43	ruhatár	45,4m ²
44	ruhatár	45,4m ²
45	külső előcsarnok	389,2m ²
46	lejáró	241,3m ²
47	lejáró	241,3m ²
48	kiadható terület sportbölt	17,1m ²
49	mozgásszerű wc	7,6m ²
50	előtér	4,8m ²
51	férfi mosdó	5,6m ²
52	női mosdó	8,0m ²
53	női mosdó	8,4m ²
54	női mosdó	12,6m ²
55	férfi mosdó	8,0m ²
56	férfi mosdó	5,6m ²
57	mozgásszerű wc	7,9m ²
58	előtér	4,8m ²
59	lépcsőház	5,5m ²
60	büfé előtér	84,4m ²
61	mozgásszerű wc	4,9m ²
62	férfi mosdó	12,7m ²
63	női mosdó	8,3m ²
64	női wc	13,3m ²
65	büfé	6,5m ²
66	raktár	6,0m ²
67	női mosdó	8,3m ²
68	női wc	13,3m ²
69	férfi mosdó	5,6m ²
70	férfi wc	12,4m ²
71	takarítóterem	3,4m ²
72	üzemi lépcsőház	5,2m ²
73	férfi mosdó	2,3m ²
74	férfi wc	1,3m ²
75	női mosdó	2,4m ²
76	női wc	1,3m ²
77	mozgásszerű wc	4,6m ²
78	mosdó előtér	14,6m ²
79	kerékpár tároló	

közönség /+3.20/ szint alaprajza m=1:200