A* - A* METSZET M=1:100

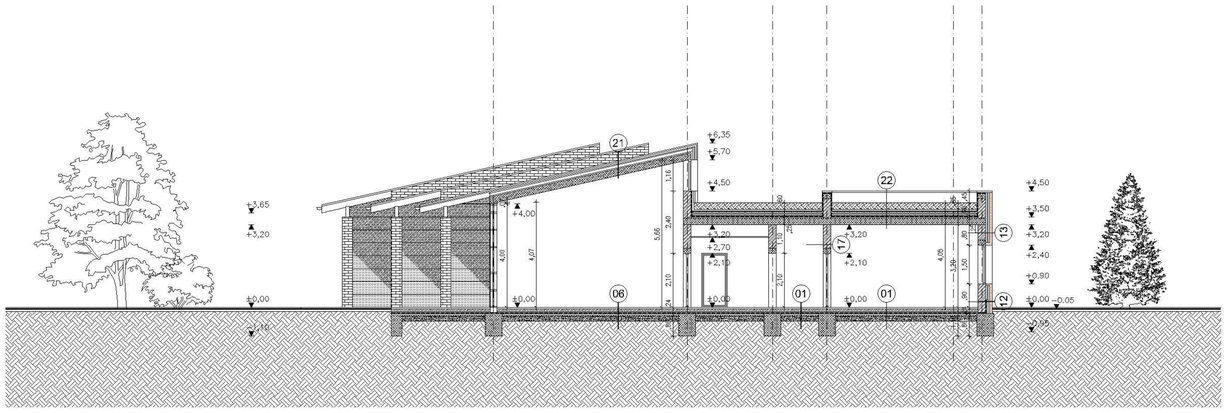

01 FÖLDSZINTI PADLÓ (MELEGBURK.)
1.0 CM LINÓLEUM BURKOLAT
RAGASZTÁS, KIEGYENLÍTÉS
13.0 CM VASALT ALIZATBETON
5.0 CM HŐSZIGETELŐ, ÚSZTATÓ RTG.
5.0 CM ALIZATBETON
TALAJNEDVESSÉG ELLENI
BITUMENES SZIGETELŐLEMEZ, KELLŐSÍTÉSEN
8.0 CM ALIZATBETON
20.0 CM ZÚZOTTKŐ FELTÖLTÉS

02 FÖLDSZINTI PADLÓ (ZENETEREM)
3.0 CM PARI PARKETTA BURKOLAT
RAGASZTÁS, KIEGYENLÍTÉS
10.0 CM VASALT ALIZATBETON
19 MM CK LAP TERÍTÉS,
5.0 CM AKUSZTIKALAG MÉRETEZETT ÚSZTATÁS
5.0 CM ALIZATBETON
TALAJNEDVESSÉG ELLENI
BITUMENES SZIGETELŐLEMEZ, KELLŐSÍTÉSEN
8.0 CM ALIZATBETON
20.0 CM ZÚZOTTKŐ FELTÖLTÉS

03 FÖLDSZINTI PADLÓ (HIDEGBURK.)
1.0 CM GRESLAP BURKOLAT
RAGASZTÁS, KIEGYENLÍTÉS
13.0 CM VASALT ALIZATBETON
5.0 CM HŐSZIGETELŐ, ÚSZTATÓ RTG.
5.0 CM ALIZATBETON
TALAJNEDVESSÉG ELLENI
BITUMENES SZIGETELŐLEMEZ, KELLŐSÍTÉSEN
8.0 CM ALIZATBETON
20.0 CM ZÚZOTTKŐ FELTÖLTÉS

04 FÖLDSZINTI PADLÓ (ÖLTÖZŐK)
1.0 CM GRESLAP BURKOLAT
RAGASZTÁS, KIEGYENLÍTÉS
HASZNÁLATI VÍZ ELLENI KENT SZIGETELÉS
13.0 CM VASALT ALIZATBETON
5.0 CM HŐSZIGETELŐ, ÚSZTATÓ RTG.
5.0 CM ALIZATBETON
TALAJNEDVESSÉG ELLENI
BITUMENES SZIGETELŐLEMEZ, KELLŐSÍTÉSEN
8.0 CM ALIZATBETON
20.0 CM ZÚZOTTKŐ FELTÖLTÉS

05 FÖLDSZINTI PADLÓ ÁLLÁS
3.0 CM KŐLAP BURKOLAT
RAGASZTÁS, KIEGYENLÍTÉS
10.0 CM VASALT ALIZATBETON
5.0 CM HŐSZIGETELŐ, ÚSZTATÓ RTG.
5.0 CM ALIZATBETON
TALAJNEDVESSÉG ELLENI
BITUMENES SZIGETELŐLEMEZ, KELLŐSÍTÉSEN
8.0 CM ALIZATBETON
20.0 CM ZÚZOTTKŐ FELTÖLTÉS

06 FÖLDSZINTI PADLÓ ÓVODA FOGLALK.
1.0 CM LINÓLEUM BURKOLAT
RAGASZTÁS, KIEGYENLÍTÉS
13.0 CM ALIZATBATON ±E30 MINŐSÉGŰ
PADLÓFŰTÉS CSÖVEKKEL
1 RTG. POLIETILÉN FÓLIA
5 CM XPS HŐSZIGETELÉS FALCKÖTÉSSEL
1 RTG. POLIETILÉN FÓLIA
5.0 CM ALIZATBETON
TALAJNEDVESSÉG ELLENI
BITUMENES SZIGETELŐLEMEZ, KELLŐSÍTÉSEN
8.0 CM ALIZATBETON
20.0 CM ZÚZOTTKŐ FELTÖLTÉS

07 SPORTPADLÓ (TECHNOLÓGIAI UTASÍTÁS SZERINT)
22 MM PARKETTA FEDŐBURKOLAT
1.9 CM VAKPADLÓ
5.0 CM SZENDVICS FELÉPÍTÉSŰ PÁRNAFARENDSZER
10.0 CM VASALT ALIZATBETON
5.0 CM ÚSZTATÓRÉTEG
5.0 CM ALIZATBETON
TALAJNEDVESSÉG ELLENI
BITUMENES SZIGETELŐLEMEZ, KELLŐSÍTÉSEN
8.0 CM ALIZATBETON
20.0 CM ZÚZOTTKŐ FELTÖLTÉS

08 EMELETI PADLÓ (MELEGBURK.)
1.0 CM LINÓLEUM BURKOLAT
RAGASZTÁS, KIEGYENLÍTÉS
8.0 CM ALIZATBETON
5.0 CM ÚSZTATÓ RTG.
30.0 CM KÖBÜREGES FÖDÉMPALLÓ
VAGY 20 CM MONLIT VASBETON LEMEZ
ÁLMENNYEZETI TER
AKUSZTIKAI ÁLMENNYEZET

09 EMELETI PADLÓ (ZENETEREM)
1.0 CM LINÓLEUM BURKOLAT
RAGASZTÁS, KIEGYENLÍTÉS
8.0 CM ALIZATBETON
5.0 CM AKUSZTIKALAG MÉRETEZETT ÚSZTATÁS
20.0 – 30.0 CM MONLIT VASBETON FÖDÉM
STATIKAI MÉRETEZÉS SZERINT
ÁLMENNYEZETI TER
AKUSZTIKAI ÁLMENNYEZET

10 EMELETI PADLÓ (HIDEGBURK.)
1.0 CM GRESLAP BURKOLAT
RAGASZTÁS, KIEGYENLÍTÉS
8.0 CM ALIZATBETON
5.0 CM ÚSZTATÓ RTG.
20.0 – 30.0 CM MONLIT VASBETON FÖDÉM
STATIKAI MÉRETEZÉS SZERINT
ÁLMENNYEZETI TER
AKUSZTIKAI ÁLMENNYEZET

11 ZÁRÓFÖDÉM
20 CM ÁSVÁNYGYAPOT HŐSZIGETELÉS
20.0 – 30.0 CM MONLIT VASBETON FÖDÉM
STATIKAI MÉRETEZÉS SZERINT
ÁLMENNYEZETI TER
AKUSZTIKAI ÁLMENNYEZET

12 LÁBAZAT TÉGLABURKOLATTAL
10.0 CM TÉGLA BURKOLAT
5.0 CM LÉGRÉS
8.0 CM XPS HŐSZIGETELÉS
FELHAJTOTT TALAJNEDVESSÉG ELLENI
BITUMENES SZIGETELŐLEMEZ, KELLŐSÍTÉSEN
30 CM KERÁMIA FALAZAT
1.5 CM BELSŐ VAKOLAT

13 KÜLSŐ FAL TÉGLABURKOLATTAL
10.0 CM TÉGLA BURKOLAT
5.0 CM LÉGRÉS
10.0 CM HIDROFOBIZÁLT ÁSVÁNYGYAPOT HŐSZIG.
30 CM KERÁMIA FALAZAT
1.5 CM BELSŐ VAKOLAT
10 CM MÉRETEZETT TEREMAKUSZTIKAI
BURKOLAT ZENETEREM ESETÉN

14 KÜLSŐ FAL KŐBURKOLATTAL
5.0 CM KŐ BURKOLAT
5.0 CM LÉGRÉS
10.0 CM HIDROFOBIZÁLT ÁSVÁNYGYAPOT HŐSZIG.
30 CM KERÁMIA FALAZAT
1.5 CM BELSŐ VAKOLAT

15 KÜLSŐ FAL VÉKONY TÉGLABURKOLATTAL
5.0 CM TÉGLA BURKOLAT
5.0 CM LÉGRÉS
10.0 CM HIDROFOBIZÁLT ÁSVÁNYGYAPOT HŐSZIG.
30 CM KERÁMIA FALAZAT
1.5 CM BELSŐ VAKOLAT

16 KÜLSŐ SZENDVICS SZERK.FAL SPORTCSARNOKON
ACÉL KAZETTÁS FALBURKOLAT RENDSZER
RW. ACÉL BURKOLATTARTÓ VÁZ, ILL. LÉGRÉS
10.0 CM HIDROFOBIZÁLT ÁSVÁNYGYAPOT HŐSZIG. KAZETTÁBAN
ACÉL KAZETTA TÜHERHORDÓ VÁZRA ERŐSÍTVE
10.0 CM TEREMAKUSZTIKAI BURKOLAT

17 BELSŐ HANGGÁTLÓ FAL
1.5 CM BELSŐ VAKOLAT
30.0 CM HANGGÁTLÓ KERÁMIA FALAZAT
1.5 CM BELSŐ VAKOLAT

18 BELSŐ VÁLASZFAL
1.5 CM BELSŐ VAKOLAT
10.0 CM KERÁMIA FALAZAT
1.5 CM BELSŐ VAKOLAT

19 TETŐ FÉNLEMEZ FEDÉSSEL
ÖNKLEMEZ FEDÉS
2.5 CM TELJES DESZKAZAT
2.5 CM ELLENLÉCEZÉS
STATIKALAG MÉRETEZETT SZARUZAT

20 LAPOSTETŐ
2 RTG. PALAZÓZALÉKOS BIT. VASTAGLEMEZ
PÁRAKIEGYENLÍTŐ RTG.
16.0 CM LÉPÉSÁLLÓ ÁSVÁNYGYAPOT HŐSZIG.
2–8 CM LEJTÉSADÓ HŐSZIGETELÉS (XPS)
1 RTG. PE PÁRAZÁRÓ FÓLIA
30 CM VASBETON FÖDÉM

21 ÓVODAI FOGLALKOZTATÓ TETEJE
ÖNKLEMEZ FEDÉS
2.5 CM TELJES DESZKAZAT
2.5 CM ELLENLÉCEZÉS
STATIKALAG MÉRETEZETT SZARUZAT
KÖZÖTTE 15 CM ÁSVÁNYGYAPOT HŐSZIG.
25.0 CM LEJTŐS VASBETON ZÁRÓFÖDÉM
ÁLMENNYEZETI TER
AKUSZTIKAI ÁLMENNYEZET

22 EXTENZÍV ZÖLDTETŐ
25 CM SPECIÁLIS TALAJKEVEREK
1 RTG. GEOTEXTÍLIA
5–7 CM LIAPOR DUZZASZTOTT AGYAGKAVICS
1 RTG. GEOTEXTÍLIA
2 CM SZIVÁRGÓLEMEZ
18 CM XPS HŐSZIGETELÉS, FALCKÖTÉSSEL
1 RTG. GYÖKÉRVEDŐ RTG.
2 RTG. BITUMENES VASTAGLEMEZ TETŐSZIG.
RAGASZTVA, BIT. KELLŐSÍTÉS
5–10 CM LEJTBETON
25 CM VASBETON FÖDÉM

23 LAPOSTETŐ, SPORTCSARNOK
NAPSUGÁRZÁS ELLENI VÉDELEMMEL ELLÁTOTT
1 RTG MŰANYAG LEMEZ CSAPADÉKVÍZ ELLENI SZIGETELÉS
SZELSZIVÁS ELLENI MECHANIKAI RÖGZÍTÉSSEL,
MIN. 6 CM-ES VÍZHATLAN ÁTLAPOLÁSOKKAL,
A PEREMEK MENTÉN BETONLAP LETERHELÉSSEL.
20 CM LÉPÉSÁLLÓ ÁSVÁNYGYAPOT HŐSZIGETELÉS
MECHANIKAI RÖGZÍTÉSSEL, A TERVEZETT LEJTÉSNEK
MEGFELELŐEN ÍZÜMBEN LEJTÉSRE VÁGOTT TÁBLÁKKAL
PÁRAZÁRÓ RÉTEG 10 CM-ES LEHEGESZTETT ÁTLAPOLÁSOKKAL,
A PEREMEK MENTÉN PÁRAZÁRÓ KÉPESSÉGŰ LERAGASZTOTT SÁVVAL
8.5 CM ACÉL TRAPÉZLEMEZ FÖDÉM
ACÉL VÁZ+ÁLMENNYEZETI TER
TŰZGÁTLÓ GIPSZKARTON ÁLMENNYEZET
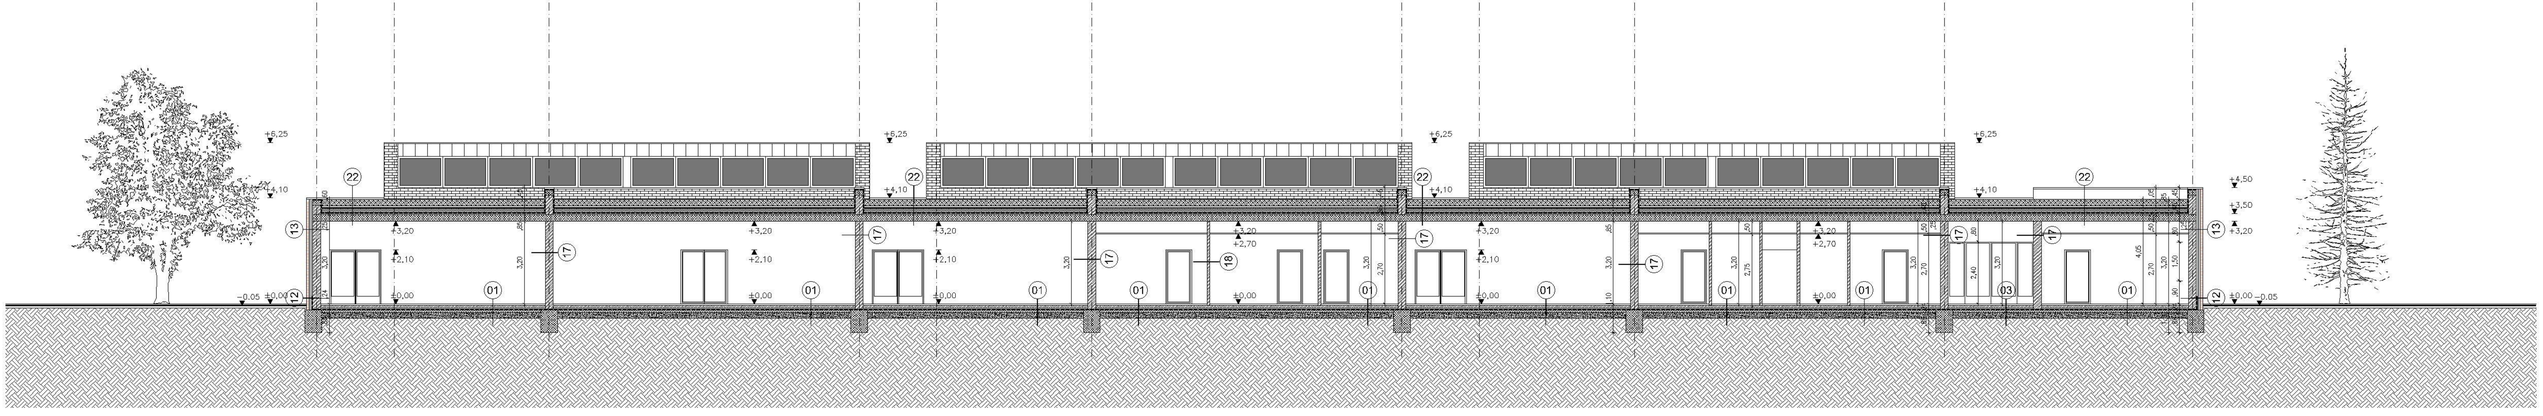
B - B METSZET M=1:100