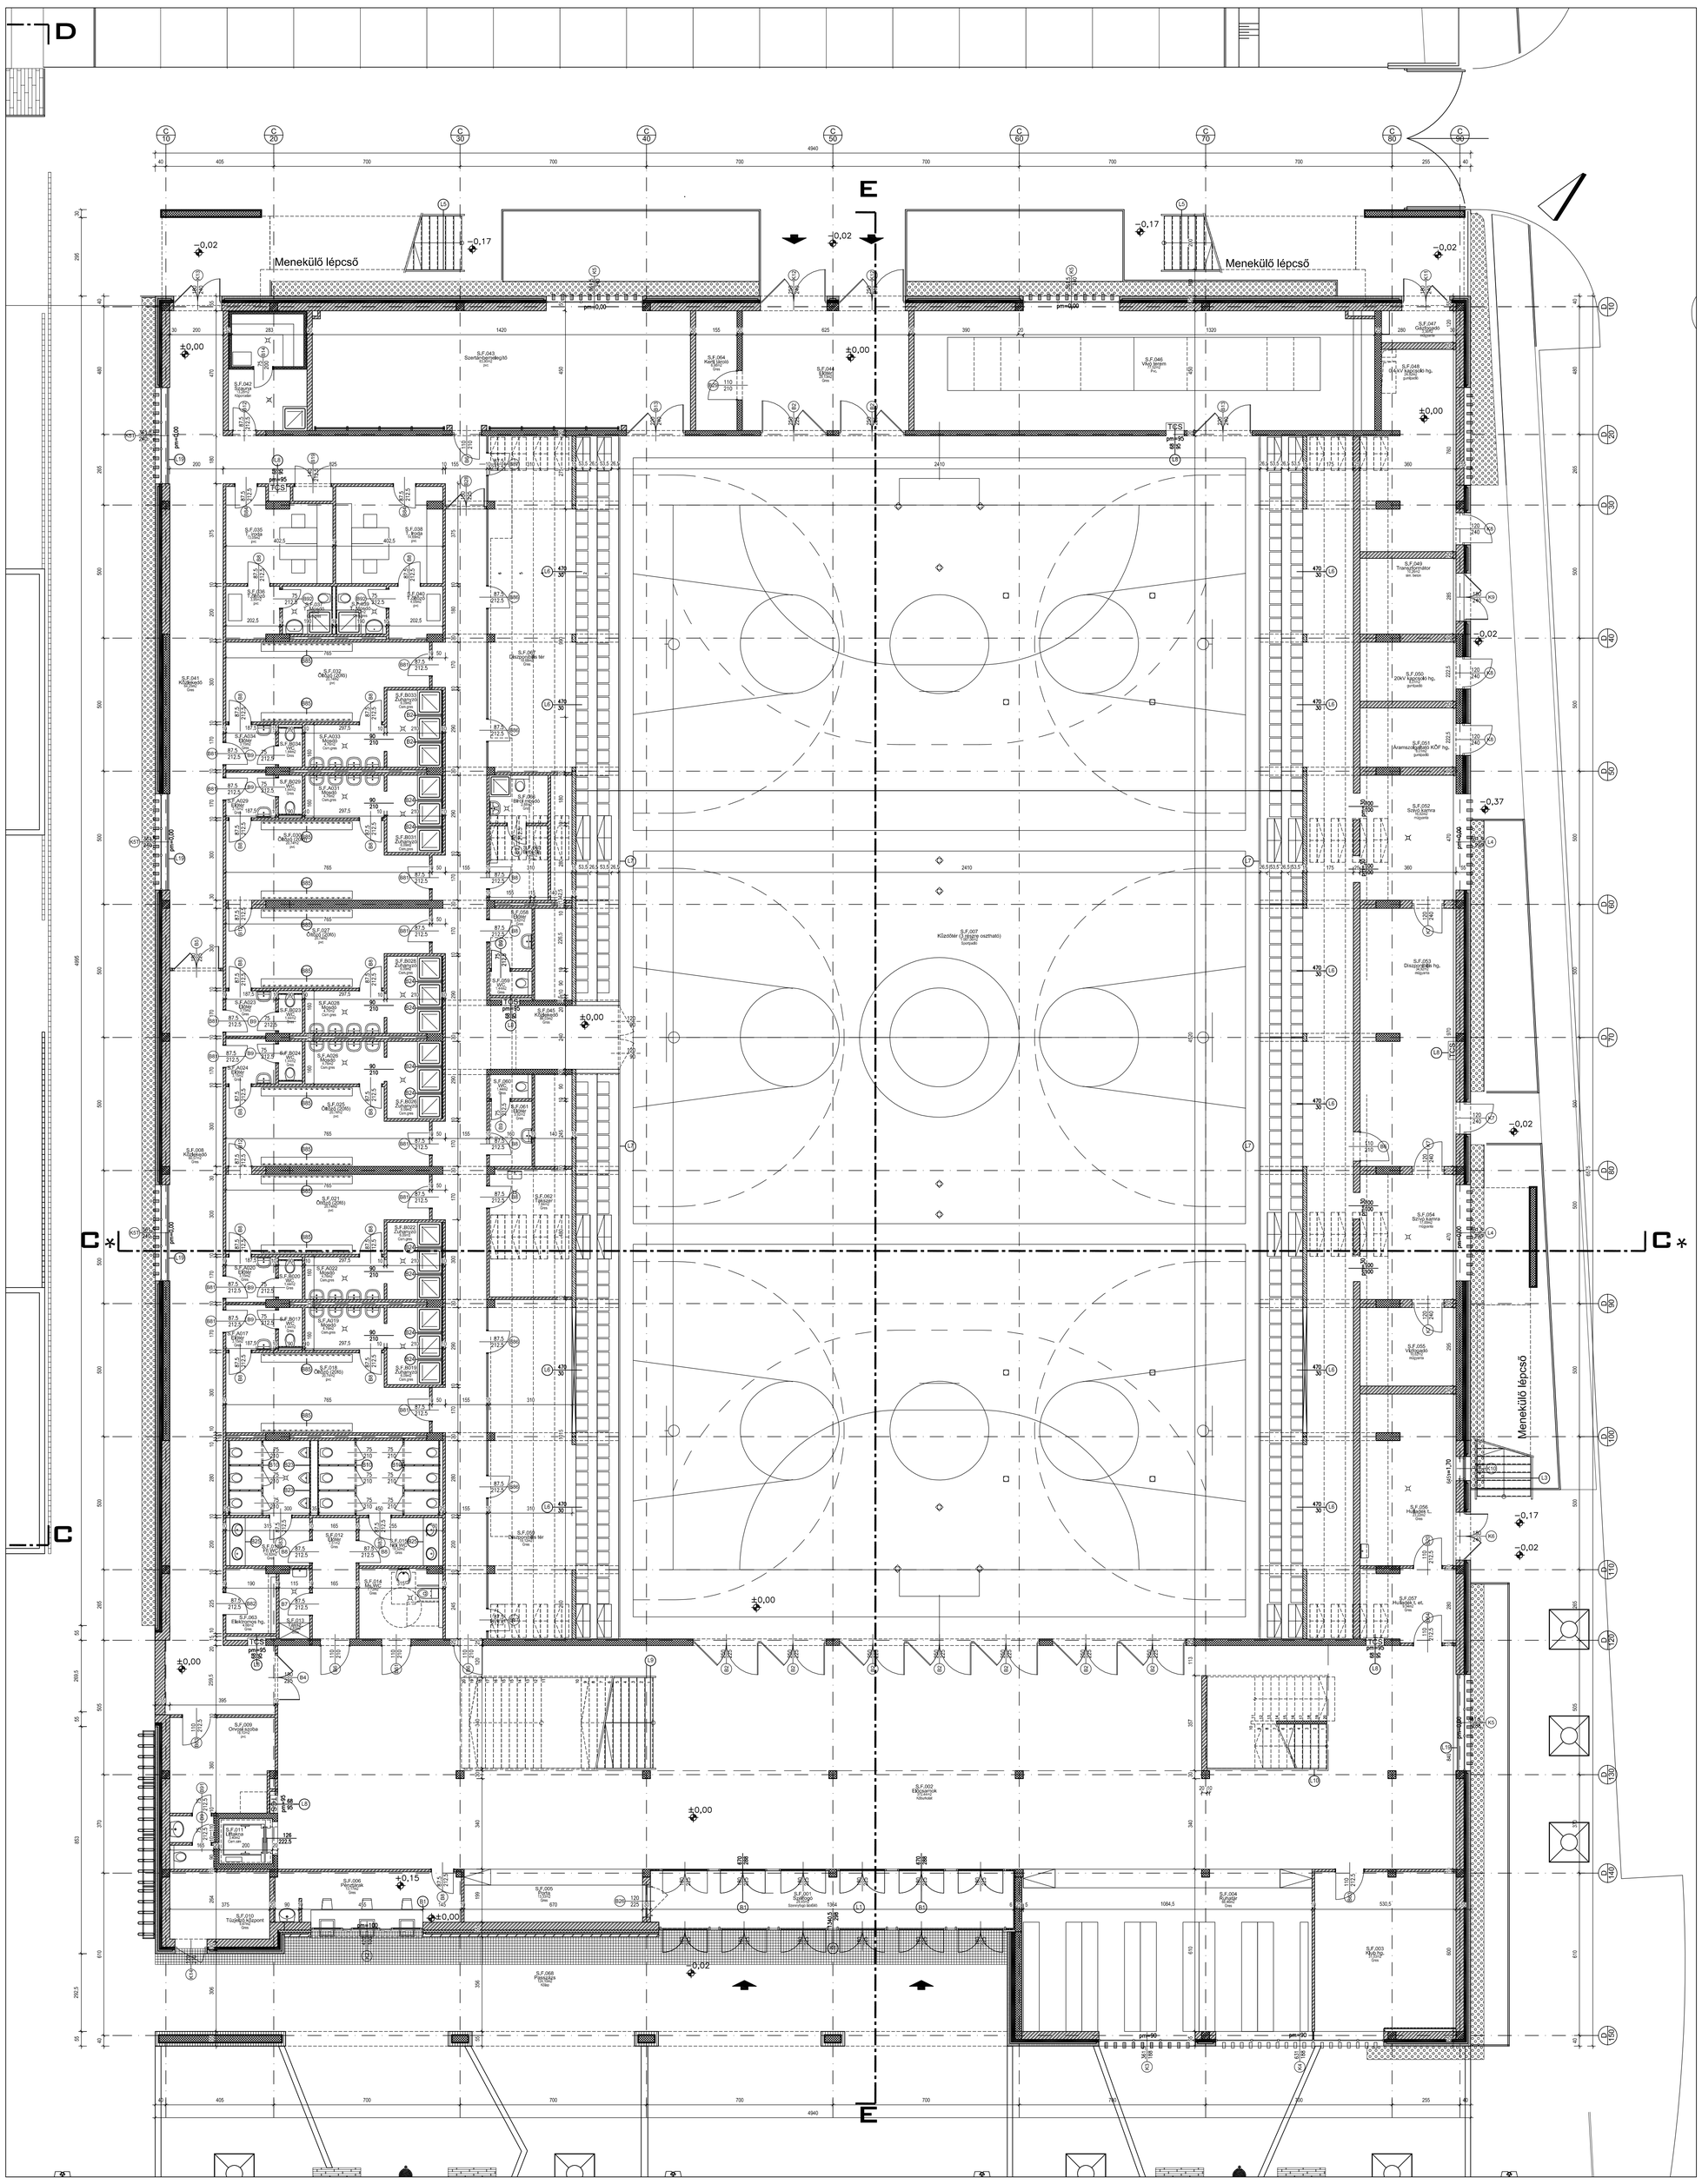

SPORTCSARNOK FÖLDSZINT NETTO TERÜLET			
JEL	NÉV	BURKOLAT	TERÜLET
S.F.001	Szélfogó	Szennyfogó lábtörlő	29,45 m2
S.F.002	Előcsarnok	Kőburkolat	372,44 m2
S.F.003	Klub hg.	Gres	31,03 m2
S.F.004	Ruhatár	Gres	66,46 m2
S.F.005	Porta	Gres	13,33 m2
S.F.006	Pénztárak	Gres	13,17 m2
S.F.007	Küzdőtér (3 részre osztható)	Sportpadló	1087,06 m2
S.F.008	Közlekedő	Gres	60,57 m2
S.F.009	Orvosi szoba	pvc	18,10 m2
S.F.010	Tűzjelző központ	Gres	9,47 m2
S.F.011	Liftakna	Cem.sim	3,40 m2
S.F.012	Előtér	Gres	7,51 m2
S.F.013	Takszr.	Gres	2,82 m2
S.F.014	Mis.WC	Gres	7,72 m2
S.F.015	Női WC	Gres	19,52 m2
S.F.016	Fő WC	Gres	14,82 m2
S.F.018	Öltöző (2016)	pvc	20,74 m2
S.F.021	Öltöző (2016)	pvc	20,74 m2
S.F.025	Öltöző (2016)	pvc	20,74 m2
S.F.027	Öltöző (2016)	pvc	20,74 m2
S.F.030	Öltöző (2016)	pvc	20,74 m2
S.F.032	Öltöző (2016)	pvc	20,74 m2
S.F.035	T. Iroda	pvc	13,05 m2
S.F.036	T.öltöző	pvc	3,95 m2
S.F.037	T. Mosdó	Csm.gres	3,42 m2
S.F.038	T. Iroda	pvc	14,69 m2
S.F.039	T. Mosdó	Csm.gres	3,42 m2
S.F.040	T.öltöző	pvc	4,05 m2
S.F.041	Közlekedő	Gres	64,25 m2
S.F.042	Szauna	Kőporcelán	13,28 m2
S.F.043	Szertár-bemelegítő	pvc	63,90 m2
S.F.044	Előtér	Gres	28,13 m2
S.F.045	Közlekedő	Gres	86,03 m2
S.F.046	Vívó terem	Pvc.	77,52 m2
S.F.047	Gázfogadó	műgyanta	3,36 m2
S.F.048	0,4 kV kapcsoló hg.	gumipadló	24,92 m2
S.F.049	Transzformátor	sim. beton	10,26 m2
S.F.050	20kV kapcsoló hg.	gumipadló	8,01 m2
S.F.051	Áramszolgáltató KÖF hg.	gumipadló	8,01 m2
S.F.052	Szívó kamra	műgyanta	16,92 m2
S.F.053	Diszponibilis hg.	műgyanta	34,92 m2
S.F.054	Szívó kamra	műgyanta	17,00 m2
S.F.055	Vízfogadó	műgyanta	10,62 m2
S.F.056	Hulladék t...	Gres	23,22 m2
S.F.057	Hulladék t. et.	Gres	9,54 m2
S.F.058	Előtér	Gres	3,62 m2
S.F.059	Diszponibilis tér	Gres	19,12 m2
S.F.059	WC	Gres	1,44 m2
S.F.060	WC	Gres	1,44 m2
S.F.061	Előtér	Gres	3,92 m2
S.F.062	Takszer	Gres	7,84 m2
S.F.063	Elektromos hg.	Gres	4,66 m2
S.F.064	Kerti tároló	Gres	6,98 m2
S.F.065	Bíróli öltö.	Gres	4,48 m2
S.F.066	Bíróli mosdó	Gres	2,88 m2
S.F.067	Diszponibilis tér	Gres	18,68 m2
S.F.068	Passzázs	Kőlap	124,10 m2
S.F.A017	Előtér	Gres	3,15 m2
S.F.A019	Mosdó	Csm.gres	4,76 m2
S.F.A020	Előtér	Gres	3,15 m2
S.F.A022	Mosdó	Csm.gres	4,76 m2
S.F.A023	Előtér	Gres	3,15 m2
S.F.A024	Előtér	Gres	3,15 m2
S.F.A026	Mosdó	Csm.gres	4,76 m2
S.F.A028	Mosdó	Csm.gres	4,76 m2
S.F.A029	Előtér	Gres	3,15 m2
S.F.A031	Mosdó	Csm.gres	4,76 m2
S.F.A033	Mosdó	Csm.gres	4,76 m2
S.F.A034	Előtér	Gres	3,15 m2
S.F.B017	WC	Gres	1,44 m2
S.F.B019	Zuhanyzó	Csm.gres	6,09 m2
S.F.B020	WC	Gres	1,44 m2
S.F.B022	Zuhanyzó	Csm.gres	6,09 m2
S.F.B023	WC	Gres	1,44 m2
S.F.B024	WC	Gres	1,44 m2
S.F.B026	Zuhanyzó	Csm.gres	6,09 m2
S.F.B028	Zuhanyzó	Csm.gres	6,09 m2
S.F.B029	WC	Gres	1,44 m2
S.F.B031	Zuhanyzó	Csm.gres	6,09 m2
S.F.B033	Zuhanyzó	Csm.gres	6,09 m2
S.F.B034	WC	Gres	1,44 m2
			2715,58 m2

Anyagjelölések:

- monolit vasbeton
- előregyártott vasbeton
- nem szerkezeti beton
- Porotherm téglafal
- Akusztikai tégla falszerkezet
- homlokzati téglaburkolat
- Gipszkarton fal
- Szálas hőszigetelés
- Extrudált polisztirolhab hőszigetelés
- Expandált polisztirolhab hőszigetelés

SPORT- ÉS RENDEZVÉNYCSARNOK:	±0,00 = 100,00 mBf
ISKOLA ÉS ZENEISKOLA:	±0,00 = 100,00 mBf
ÓVODA:	±0,00 = 99,55 mBf

ÉPÜLET MEGNEVEZÉSE:

S Z I G E T S Z E N T M I K L Ó S

24 TANTERMES ÁLTALÁNOS ISKOLA, ZENEISKOLA, 6 FOGLALKOZTATÓTERMES ÓVODA, SPORT- ÉS RENDEZVÉNYCSARNOK

2310 SZIGETSZENTMIKLÓS, SZEBENI ÚT

HELYRAJZI SZÁM: 12505

ÉPÍTTETŐ:

SZIGETSZENTMIKLÓS VÁROS ÖNKORMÁNYZATA

2310 Szigetszentmiklós, Kossuth Lajos utca 2.

TEL.: (36 24) 505-527 FAX: (36 24) 505-500

GENERÁL TERVEZŐ:

HAP TERVEZŐIRODA KFT.
H-1027 BUDAPEST
MARGIT KRT. 24.

WWW.HAP.HU
E-MAIL: HAP@HAP.HU

TEL.: (36 1) 212-5992
FAX: (36 1) 212-4926

ALTERVEZŐK:

TERÜLET	NÉV	CÍM	TELEFON
Úttervezés	KISGYÖRGY LAJOS	MÉLYTERKER KFT. 1126 BP., VÖRÖSKŐ U. 19.	
Közműtervezés	HOBL GÉZA	KÖZMŰTERV 2006 KFT. 1221 BP., GERINC U. 128.	(36 1) 226-81-87
Táj és környezettervezés	ANDOR ANIKÓ	LAND-A KFT. 1051 BP., SAS UTCA 17.	(36 1) 302-47-60
Tűzvédelem	Dr. GOMBIK KÁROLY	BO-SEC Bt. 1024 BP.,FRANKEL LEO UTCA 92.	(36 1) 329-45-80
Konyhatechnológia	STRAUB ÁGNES	P&S STÚDIÓ KFT. 1025 BP., KONDORKERT U. 96/B.	(36 1) 200-67-25
Akusztikai tervezés	JÓZSA GUSZTÁV	JÓZSA ÉS TÁRSAI KFT. 6720 SZEGED, SOMOGYI ÚT 6.	(36 62) 424-081
Környezetvédelem	TÓTH ROLAND	PROGRESSIO KFT. 8000 SZÉKESFEHÉRVÁR, TÁVÍRDA U. 2/A.	(36 22) 503-214
Felvonótervezés	PÖLÖSKEI TAMÁS	MAKROLIÁN KFT. 1183 BP., KIS JÁNOS U. 11.	
Sporttechnológia	TAPPLER ZITA	TAKARÓ 2001 BT. 2310 SZIGETSZENTMIKLÓS, SPORT U. 8.	(36 24) 410-154

RAJZ MEGNEVEZÉSE:

SPORTCSARNOK FÖLDSZINTI ÁTNÉZETI ALAPRAJZ

TERVTÍPUS:

KIVITELI TERV

MUNKASZÁM:	1-470	SZAKÁG:	ÉPÍTÉSZET
DATUM:	2010.JANUÁR 29.	MÉRETARÁNY:	M 1:100

TERVEZŐK - EGYEZTETŐK / DESIGNERS:

ÉPÍTÉSZ FT.	WINKLER BARNABÁS	É1 01-2378	
ÉPÍTÉSZ	KISS CSABA	É 01-4491	
ÉPÍTÉSZ	MÉSZÁROS BÉLA	É 08-0317	
ÉPÍTÉSZ	VÖRÖS GÁBOR	É 01-3771	
TARTÓSZERKEZET	HONTI GÁBOR	T1 01-3425	
TARTÓSZERKEZET	SZEGEDI ANDRÁS	T1 01-0909	
TARTÓSZERKEZET	EISLER GÁBOR	T1 01-9313	
TARTÓSZERKEZET	HEGEDŰS MÓNIKA		
TARTÓSZERKEZET	HOLLÓSI LAJOS		
ÉPÜLETGÉPÉSZET	KÉRY TAMÁS	GT 01-0492	
ÉPÜLETGÉPÉSZET	BENKŐ LÁSZLÓ	GT 01-9643	
ÉPÜLETGÉPÉSZET	LUKÁCS ZOLTÁN	GK 01-11785	
ÉP.VILLAMOSSÁG	KÓSA LÁSZLÓ	VT-01-7232	
ÉP.VILLAMOSSÁG	ULRICH NORBERT	VT-01-11319	
ÉP.VILLAMOSSÁG	BAKOS ISTVÁN		

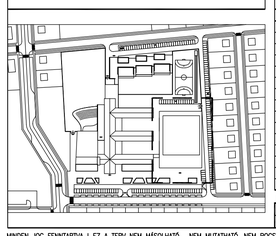

RAJZSZÁM / DRAWING NUMBER :

0,68 m2/db | H A P K E 0 1 0

MINDEN JOG FENNTARTVA ! EZ A TERV NEM MÁSOLHATÓ, NEM MUTATHATÓ, NEM BOCSÁTHATÓ RENDELKEZÉSÉRE HARMADIK SZEMÉLYNEK ILLETŐKES HOZZÁJÁRULÁS NÉLKÜLI!