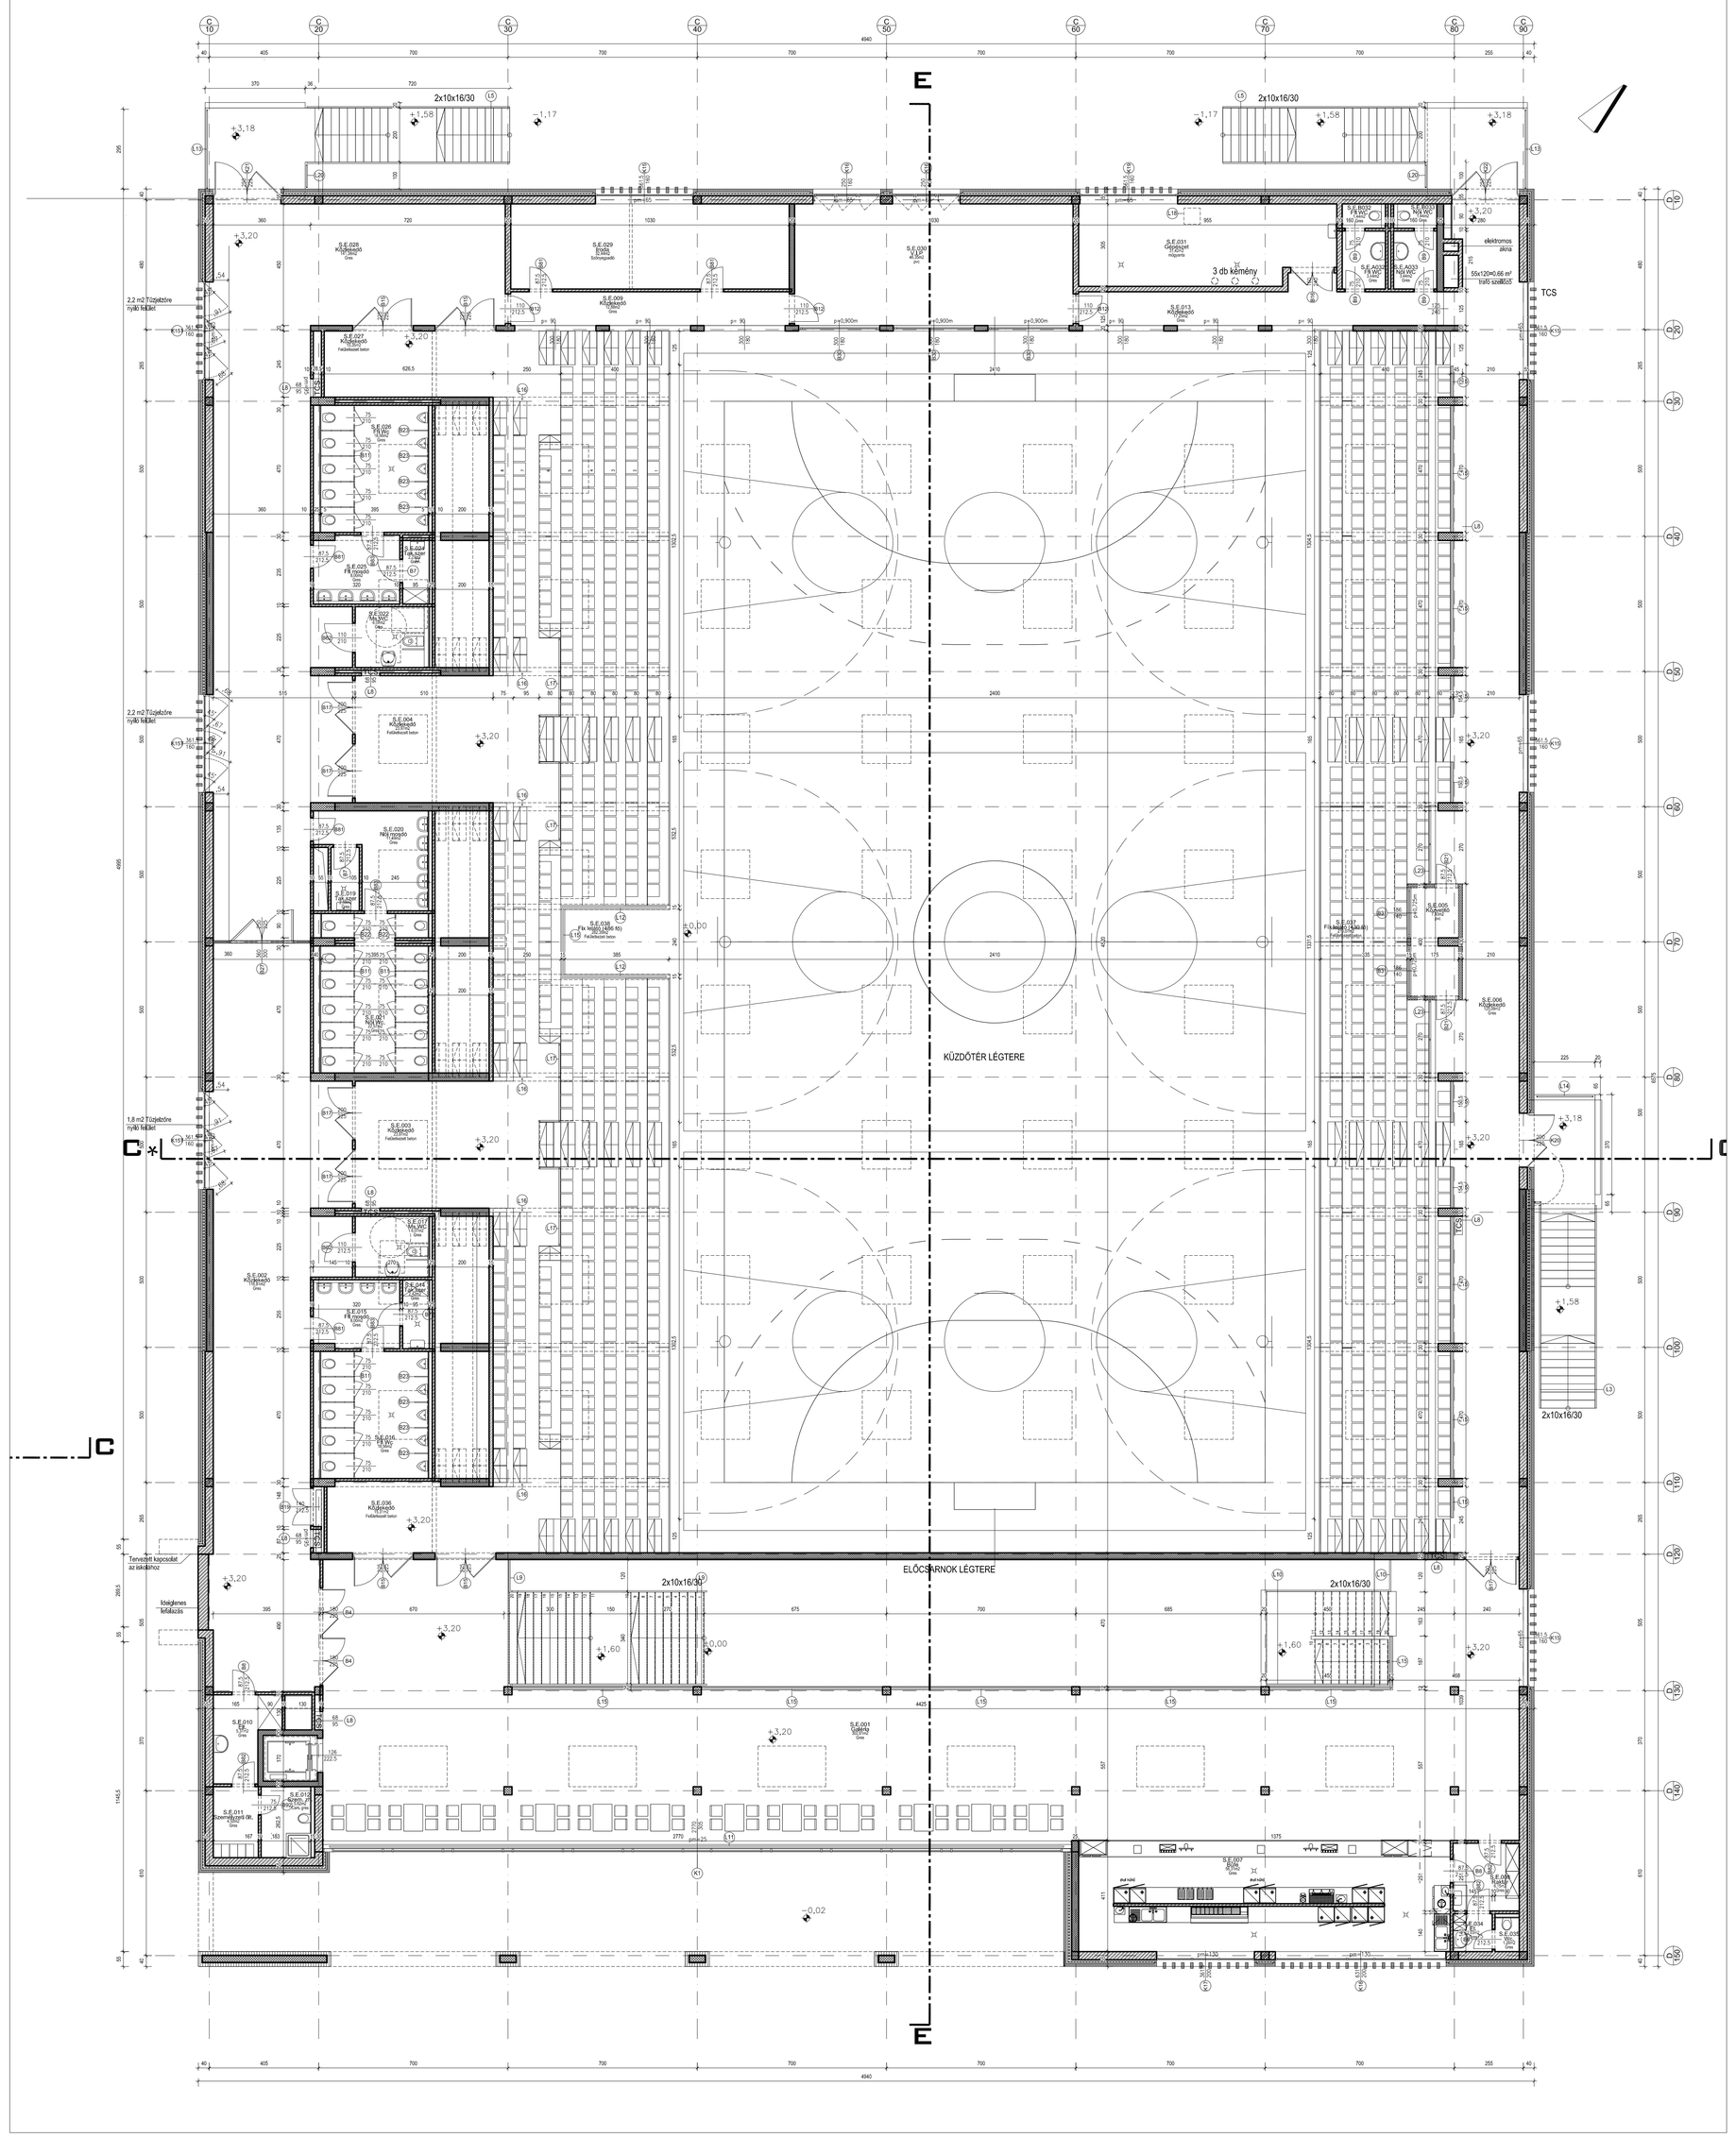

SPORTCSARNOK EMELET NETTÓ TERÜLET			
JEL	NÉV	BURKOLAT	TERÜLET
S.E.001	Galéria	Gres	302,61 m2
S.E.002	Közlekedő	Gres	116,81 m2
S.E.003	Közlekedő	Felületkezelt beton	23,97 m2
S.E.004	Közlekedő	Felületkezelt beton	23,97 m2
S.E.005	Közvetítő	pvc	7,93 m2
S.E.006	Közlekedő	Gres	125,09 m2
S.E.007	Büfé	Gres	56,31 m2
S.E.008	Raktár	Gres	6,15 m2
S.E.009	Közlekedő	Gres	12,88 m2
S.E.010	Elt.	Gres	5,37 m2
S.E.011	Személyzeti ölt.	Gres	4,52 m2
S.E.012	Szem. zh.	Csm. gres	5,62 m2
S.E.013	Közlekedő	Gres	17,25 m2
S.E.014	Tak.szer	Gres	2,42 m2
S.E.015	Ffi mosdó	Gres	8,00 m2
S.E.016	Ffi Wc	Gres	18,56 m2
S.E.017	Ms.WC	Gres	6,07 m2
S.E.019	Tak.szer	Gres	2,59 m2
S.E.020	Női mosdó	Gres	11,49 m2
S.E.021	Női Wc.	Gres	22,57 m2
S.E.022	Ms.WC	Gres	6,07 m2
S.E.024	Tak.szer	Gres	2,23 m2
S.E.025	Ffi mosdó	Gres	8,00 m2
S.E.026	Ffi Wc	Gres	18,56 m2
S.E.027	Közlekedő	Felületkezelt beton	15,35 m2
S.E.028	Közlekedő	Gres	141,38 m2
S.E.029	Iroda	Szőnyegpadló	32,44 m2
S.E.030	V.I.P	pvc	46,35 m2
S.E.031	Gépészet	műgyanta	31,42 m2
S.E.034	Et.	Gres	2,03 m2
S.E.035	Wc.	Gres	1,26 m2
S.E.036	Közlekedő	Felületkezelt beton	15,31 m2
S.E.A032	Ffi WC	Gres	3,44 m2
S.E.A033	Női WC	Gres	3,44 m2
S.E.B032	Ffi WC	Gres	1,44 m2
S.E.B033	Női WC	Gres	1,44 m2
S.F.042	Szauna	Kőporcelán	13,28 m2
			1123,62 m2
S.E. 037	Fix lelátó	felületkezelt beton	210,07 m2
S.E. 038	Fix lelátó	felületkezelt beton	282,35 m2
			492,42 m2

Anyagjelölések:

- monolit vasbeton
- előregyártott vasbeton
- nem szerkezeti beton
- Porotherm téglafal
- Akusztikai tégla falszerkezet
- homlokzati téglaburkolat
- Gipszkarton fal
- Szálas hőszigetelés
- Extrudált polisztirolhab hőszigetelés
- Expandált polisztirolhab hőszigetelés

SPORT- ÉS RENDEZVÉNYCSARNOK: ±0,00 = 100,00 mBf
ISKOLA ÉS ZENEISKOLA: ±0,00 = 100,00 mBf
ÓVODA: ±0,00 = 99,55 mBf

ÉPÜLET MEGNEVEZÉSE:

SZIGETSZENTMIKLÓS

24 TANTERMES ÁLTALÁNOS ISKOLA, ZENEISKOLA, 6 FOGLALKOZTATÓTERMES ÓVODA, SPORT- ÉS RENDEZVÉNYCSARNOK

2310 SZIGETSZENTMIKLÓS, SZEBENI ÚT — HELYRAJZI SZÁM: 12505

ÉPÍTTETŐ:

SZIGETSZENTMIKLÓS VÁROS ÖNKORMÁNYZATA

2310 Szigetszentmiklós, Kossuth Lajos utca 2. TEL.: (36 24) 505-527 FAX: (36 24) 505-500

GENERÁL TERVEZŐ:

HAP TERVEZŐIRODA KFT.
H-1037 BUDAPEST
HARSZT KRT. 2/A.

WWW.HAP.HU
E-MAIL: HAP@HAP.HU
TEL.: (36 1) 212-5992
FAX: (36 1) 212-4309

ALTERVEZŐK:			
TERÜLET	NÉV	CÍM	TELEFON
Útburkolás	NYIKOVSKY LAJOS	MELITTERKER KFT. 1126 BP., VÖRÖSKŐ U. 19.	
Közműtervezés	HOBL DÉZA	KÖZMŰTERV 2006 KFT. 1221 BP., GERINC U. 128.	(36 1) 228-81-87
Tűz.és környezetterhelés	ANDOR ANNÓ	LANDLA KFT. 1051 BP., SAS UTCA 17.	(36 1) 302-47-60
Tűzvédelem	Dr. GOMBIK KÁROLY	BO-SEC Bt. 1024 BP.,FRANKEL LEÓ UTCA 50.	(36 1) 326-45-80
Konyhatechnológia	STRAUB ÁGNES	P&S STUDIO KFT. 1025 BP., KONDORHEGY U. 96/B.	(36 1) 200-67-25
Akusztikai tervezés	JÓZSA GUSZTÁV	JÓZSA ÉS TÁRSAI KFT. 6720 SZEGED, SOMOGYI UT 6.	(36 62) 424-981
Környezetvédelem	TÓTH ROLAND	PROGRESSIO KFT., 8000 SZÉKESFEHÉRVÁR, TAVIRÓZSA U. 2/A.	(36 22) 503-214
Fáborvédelem	PÓLÓSKEI TAMÁS	MAKROLAN KFT., 1193 BP., KIS JÁNOS U. 11.	
Sporttechnológia	TAPPLER ZITA	TÁNIÁRÓ 2001 BT., 2310 SZIGETSZENTMIKLÓS, SPORT U. 8.	(36 24) 410-154

RAJZ MEGNEVEZÉSE:

SPORTCSARNOK EMELETI ÁTNÉZETI ALAPRAJZ

TERVTÍPUS: KIVITELI TERV

HUMÁNSZÁM: 1 – 470 — OMASZ: ÉPÍTÉSZET

DÁTUM: 2010.JANUÁR 29. — MÉRETARÁNY: M. 1:100

TERVEZŐK / EGYÉB TERVEZŐK / BEOSZKÁRI:

ÉPÍTÉSZ É.V.	MOLLÁT ISTVÁNNÉ	ÉT-01-2278
ÉPÍTÉSZ	BÁNYAI ZOLTÁN	É-01-4491
ÉPÍTÉSZ	MÉSZÁROS, BÉLA	É-98-0317
ÉPÍTÉSZ	VÖRÖS, GÁBOR	É-01-3777
TARTÓSZERKEZET	HONTI GÁBOR	TI-01-3625
TARTÓSZERKEZET	SZÉKELY ANDRÁS	TI-01-0968
TARTÓSZERKEZET	GYULAY GÁBOR	TI-01-5013
TARTÓSZERKEZET	HEGYESSY, MÓNIKA	
TARTÓSZERKEZET	KOLLÁR LAJOS	
ÉPÜLETGÉPÉSZET	KÁDÁR TAMÁS	GT-01-0492
ÉPÜLETGÉPÉSZET	BENKŐ LÁSZLÓ	GT-01-9642
ÉPÜLETVILLAMOSSÁG	SZABÓ ZOLTÁN	VT-01-11375
ÉP.VILLAMOSSÁG	KÓTA LÁSZLÓ	VT-01-7232
ÉP.VILLAMOSSÁG	ULRICH NORBERT	VT-01-11319
ÉP.VILLAMOSSÁG	SIMOS ISTVÁN	

RAJZSZÁM / DRAWING NUMBER:

FÁZIS / PHASE	HAP K E020

MINDEN JOG FENNÁLLTA A TERV NEM MÁSOLHATÓ, NEM MUDOSÍTHATÓ, NEM MEGSEMMISÍTHETŐ RENDELKEZÉSRE HATÁSOK SZÁMLÁLÁSÁT ELŐZŐEN ADATVÉDELMI MEGBÍZ