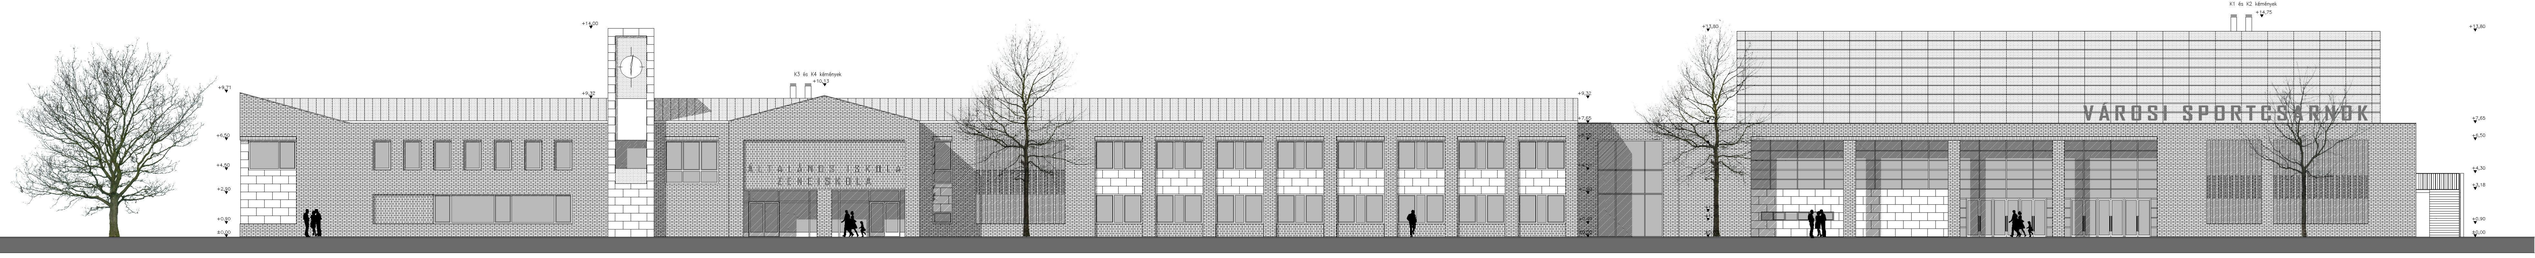

DÉL - KELETI HOMLOKZAT M=1:100