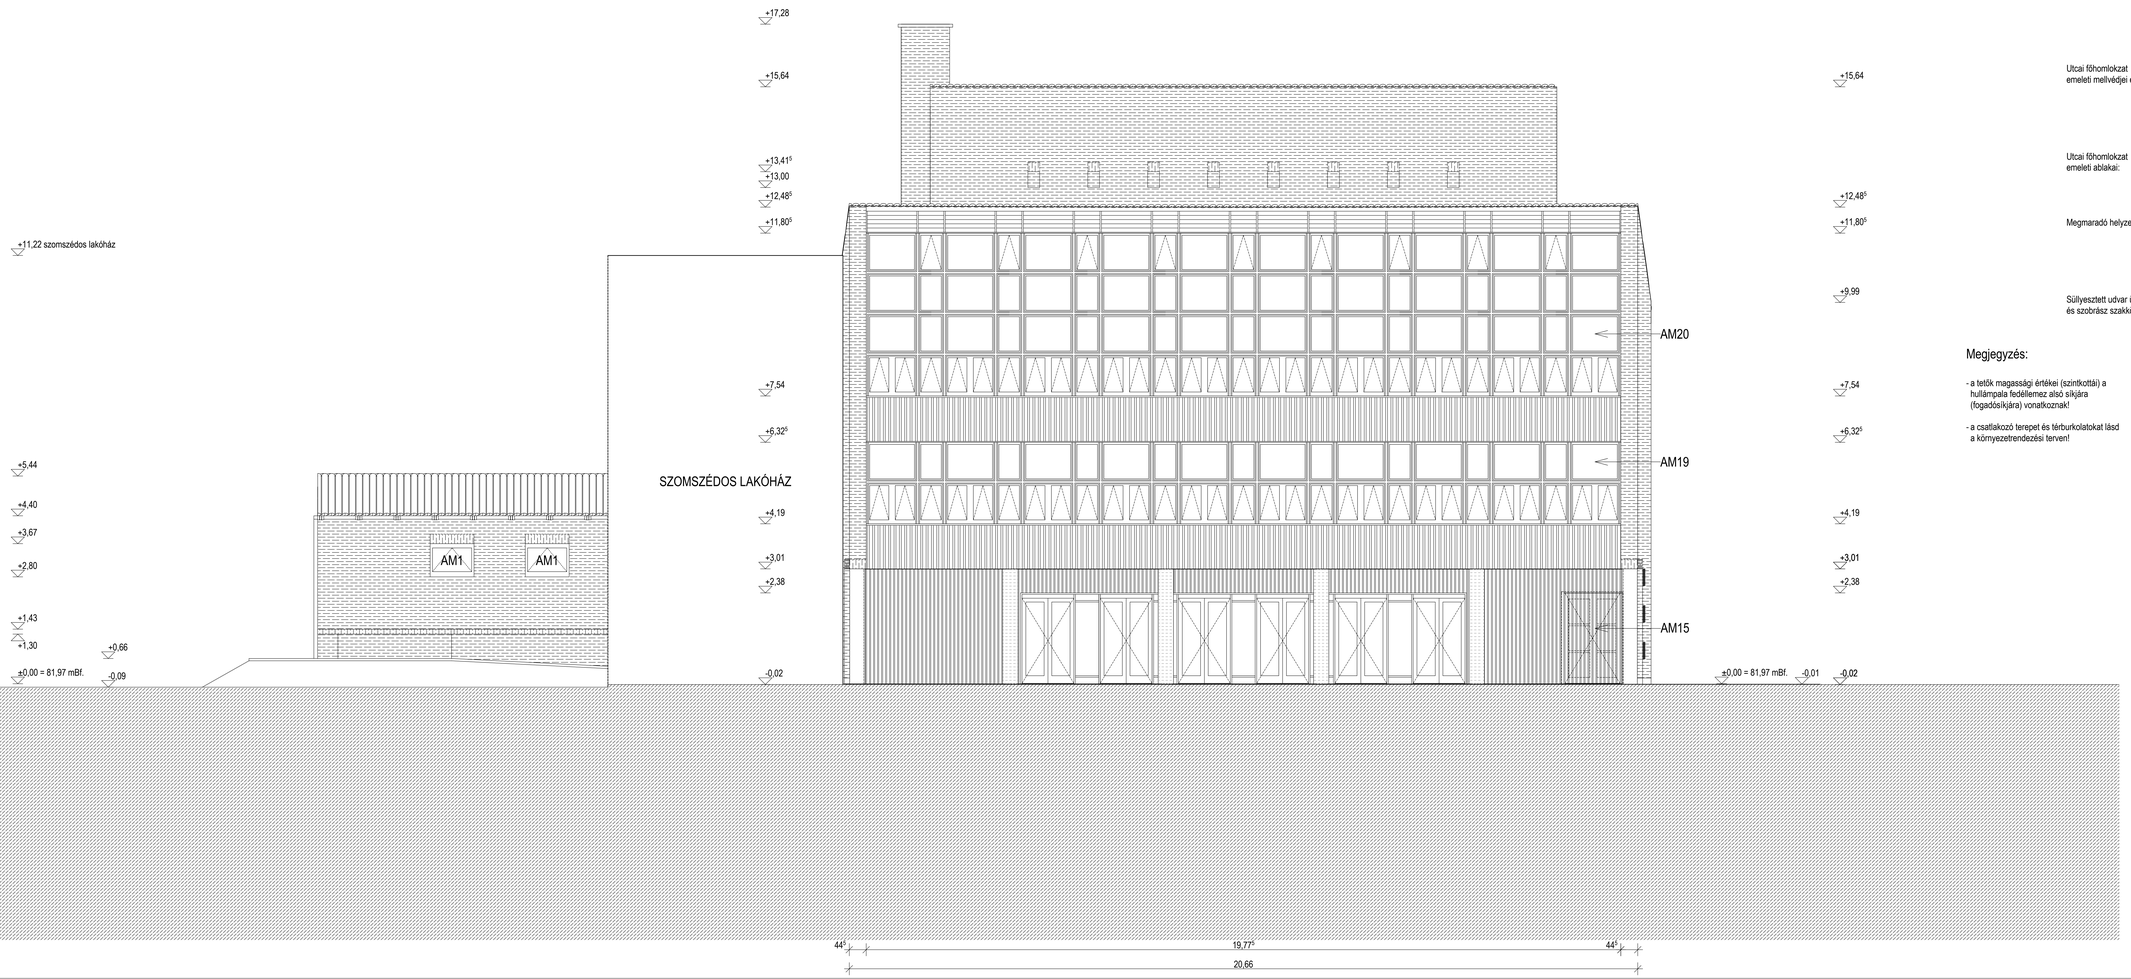

Tégla falfelületek, mellvédek:	meglévő kisméretű nyerstégla fal, fakó sárgás színárnyalatú falazótéglából, letisztítva. A pótlások, befalazások, az udvarbeépítés falai és mellvédei a meglévővel azonos színű kisméretű téglából készülnek.
Lábazatok:	meglévő, nyers betonfelület.
Bádogos szerkezetek:	fallefedés, ereszcsatorna, lefolyó és könyöklők titáncink lemezből
Fedés:	B65 CEMBRIT hullámpala, natúr szürke
Faburkolatú külső falak:	keleti (utcai) homlokzat földszintjén, déli öltöző-bejáratnál, déli és északi összekötő épületrésznél: a meglévővel azonos profilú függőleges, hornyolt, hőszigetelt deszkaburkolat, vastaglazúrral
Főbejárati ajtósor:	huzalbetétes üvegezésű felújítandó faajtók, köztes fix mezőkkel, a meglévőkkel azonosan, vastaglazúrral
Földszinti ajtók:	a déli öltözőbejárat, a főbejárati menekülő ajtó, a nézőtéri menekülő ajtó és a díszletfeladó ajtó faszerkezetű, hornyolt függőleges külső deszkaburkolattal (a nézőtéri és a díszletfeladó ajtó hangszigetelt), vastaglazúrral
Utcai főhomlokzat emeleti mellvédjei és attikája:	(A rétegrend az ÉMI jóvágyagyó szakintézeti állásfoglalása birtokában, annak megfelelő anyagokkal készíthető!) BETONYP lemez burkolat; függőleges trapézszelvényű Betonyp díszlécezéssel, a meglévővel azonos méretekkel, vastaglazúrral
Utcai főhomlokzat emeleti ablakai:	a meglévővel azonos osztású, sorolt hőszigetelő üvegezésű fa ablakok; az ablakok előtt a meglévővel azonos trapézszel-vényű, vastaglazúrral festett fa elem rácsozattal
Megmaradó helyzetű ablakok:	(utcai épület nyugati lépcsőházán, udvari homlokzatán, az összekötő szárnyaknál és az öltözőszárnyon): a meg-lévővel azonos osztású hőszigetelő üvegezésű faablakok, vastaglazúrral
Süllyesztett udvar üvegfalai és szobrász szakkör ajtaja:	hőszigetelő üvegezésű faajtók és fix faablak mezők, vastaglazúrral

Megjegyzés:

- a tetők magassági értékei (szintkottái) a hullámpala fedéllemez alsó síkjára (fogadósíkjára) vonatkoznak!
- a csatlakozó terepet és térburkolatokat lásd a környezetrendezési terven!

Építtető:	Hódmezővásárhely Megyei Jogú Város Önkormányzata (6801 Hódmezővásárhely, Kossuth tér 1.)
Tervező:	JANÁKY ÉS FÜREDI Janáky és Füredi Építészstúdió Kft. 1014 Budapest, Táncsics utca 3.

Hódmezővásárhely, Petőfi Sándor Művelődési Központ
(6801 Hódmezővásárhely, dr. Rapcsák András út 7.)
teljes rekonstrukciójának, bővítésének és környezete
rendezésének módosított kivitelezési terve

Meglévő PMK épület tervezett állapota
Keleti homlokzat **m = 1:50** **ÉM - 11/M**

Építész:	Janáky György (Janáky és Füredi Építészstúdió Kft.) Janáky István DLA (Hely Bt.)
Építész munkatárs:	Janákyné Füredi Gizella (Janáky és Füredi Építészstúdió Kft.)
Tartószerkezet:	R.H.K. Kft.
Épületgépészet:	PPR Plan Kft.
Épületvillamosság:	Artvill Kft.
Színpadtechnika és audiovizuális rendszerek:	Kotschy és Társai Kft.
Belsőépítészet:	Kroki Kft.
Vízszigetelés:	Pataky és Horváth Építésziroda Kft.
Környezetrendezés, közművek, közlekedés, közvilágítás:	UILANDSCAPEARCHITECTS Kft.
Tűzvédelem:	VEN-GUARD Kft.

Budapest, 2012. augusztus hó