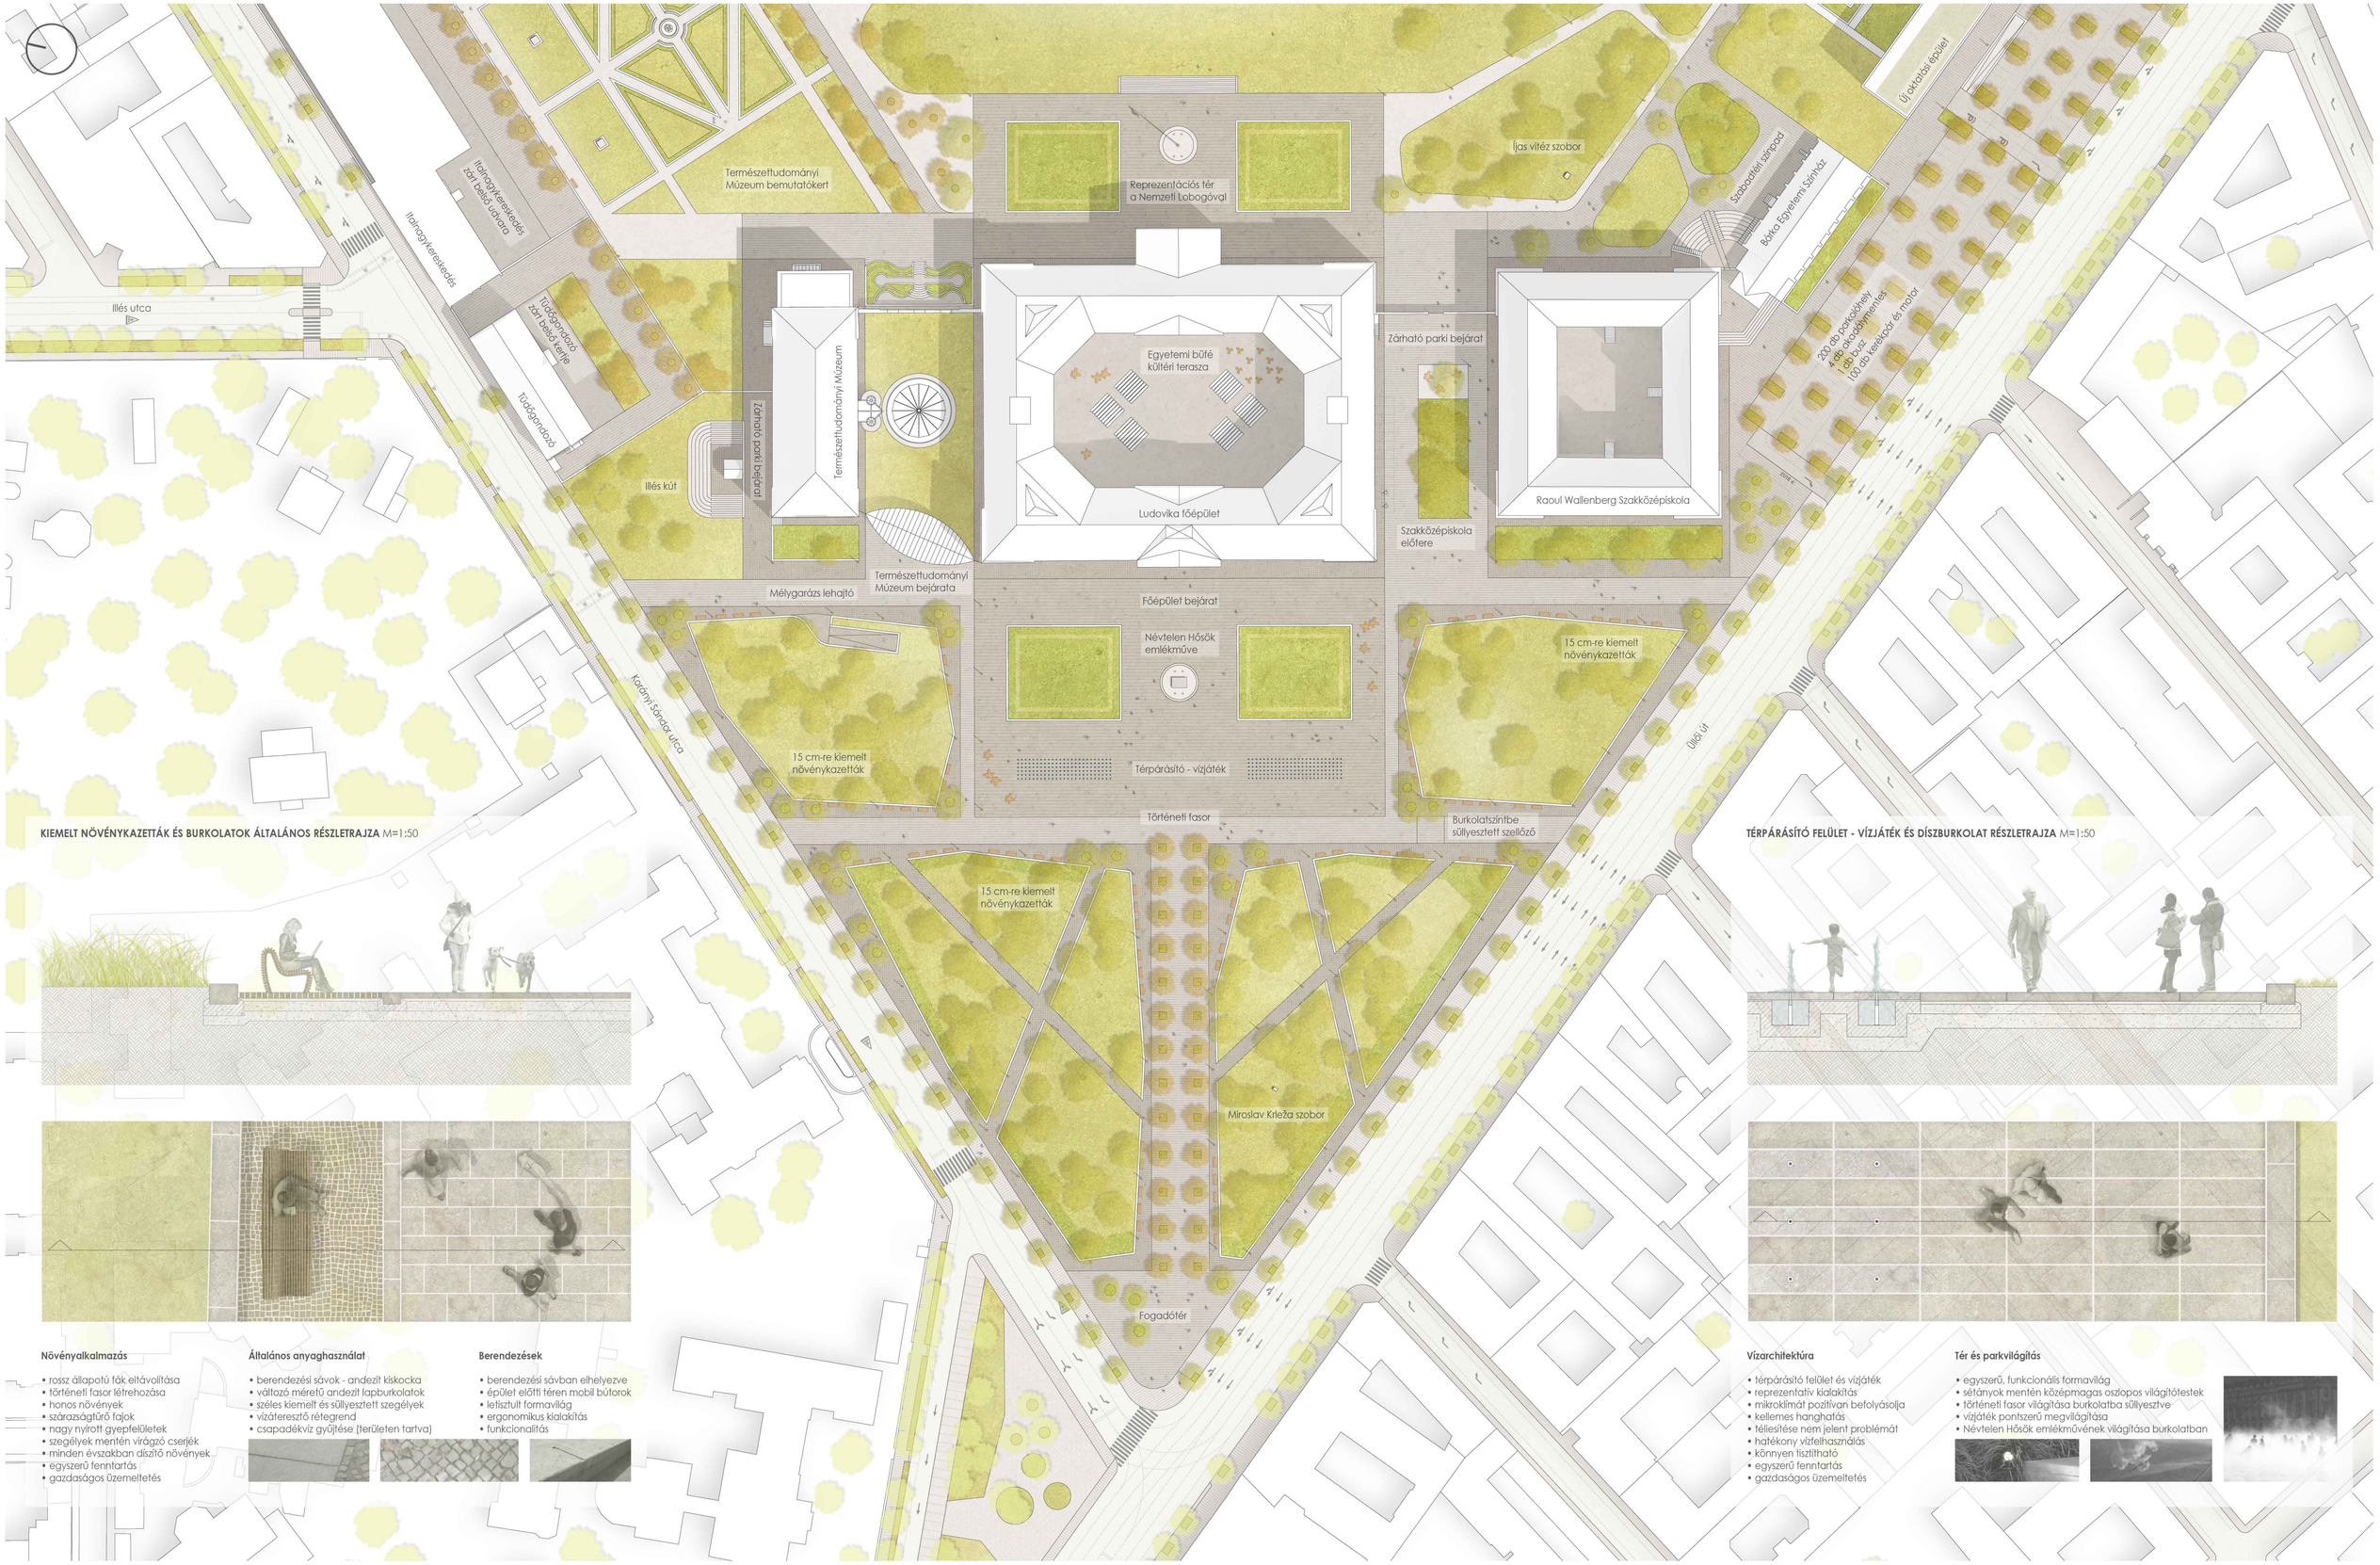

KIEMELT NÖVÉNYKAZETTÁK ÉS BURKOLATOK ÁLTALÁNOS RÉSZLETRAJZA M=1:50

TÉRPÁRÁSÍTÓ FELÜLET - VÍZJÁTÉK ÉS DÍSZBURKOLAT RÉSZLETRAJZA M=1:50

Növényalkalmazás

- rossz állapotú fák eltávolítása
- történeti fasor létrehozása
- honos növények
- szárazságtűrő fajok
- nagy nyírott gyepfelületek
- szegélyek mentén virágzó cserjék
- minden évszakban díszítő növények
- egyszerű fenntartás
- gazdaságos üzemeltetés

Általános anyaghasználat

- berendezési sávok - andezit kiskocka
- változó méretű andezit lapburkolatok
- széles kiemelt és süllyesztett szegélyek
- vízáteresztő rétegrend
- csapadékvíz gyűjtése (területen tartva)

Berendezések

- berendezési sávban elhelyezve
- épület előtti téren mobil bútorok
- letisztult formavilág
- ergonomikus kialakítás
- funkcionalitás

Vízarchitektúra

- térpárásító felület és vízjáték
- reprezentatív kialakítás
- mikroklímát pozitívan befolyásolja
- kellemes hanghatás
- téliesítése nem jelent problémát
- hatékony vízfelhasználás
- könnyen tisztítható
- egyszerű fenntartás
- gazdaságos üzemeltetés

Tér és parkvilágítás

- egyszerű, funkcionális formavilág
- sétányok mentén középmagas oszlopos világítótestek
- történeti fasor világítása burkolatba süllyesztve
- vízjáték pontszerű megvilágítása
- Névtelen Hősök emlékművének világítása burkolatban

NEMZETI KÖZSZOLGÁLATI EGYETEM

KÖRNYEZETALAKÍTÁSI TERVPÁLYÁZATA 2012

LUDOVIKA TÉR BEÉPÍTÉSI ÉS KÖRNYEZETALAKÍTÁSI TERVE M=1:750