


AZ NKE CAMPUS TERVEZETT SZERKEZETI FELÉPÍTÉSE


Megmaradó és tervezett épületek

- I. ütemben megtartott és tervezett épületek

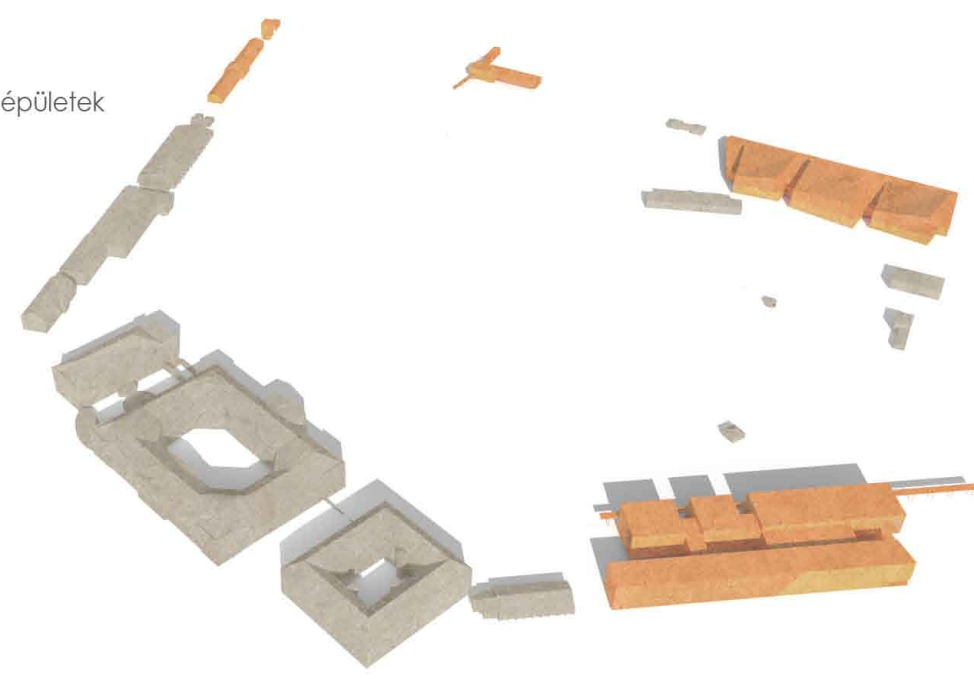


Vízteresztő burkolatok

- stabilizált szőrt burkolat - parki utak
- homok burkolat - lovas funkciók és játszótér
- faörlemény - játszótéri ütéscsillapító burkolat
- műfüves labdarúgópályák
- salak burkolat - teniszpályák és futópálya

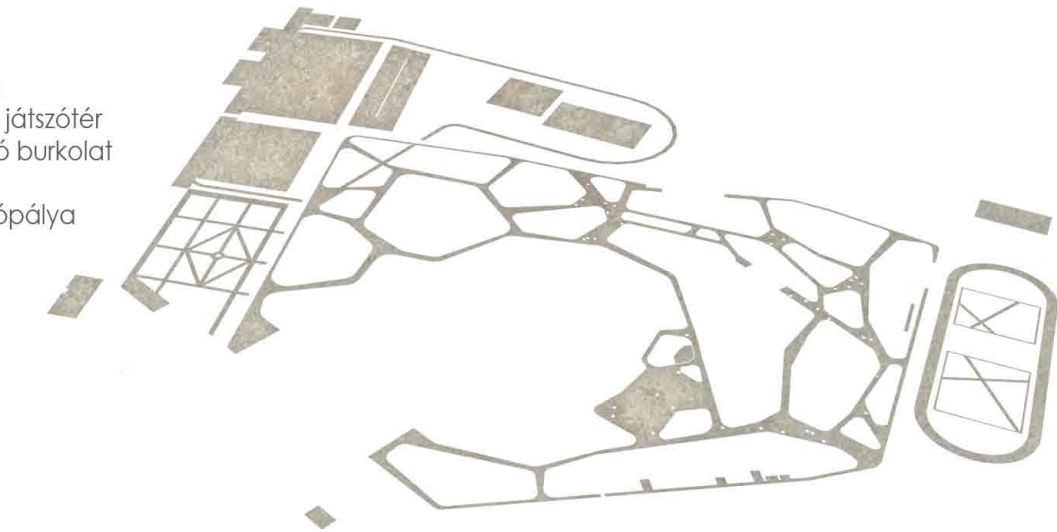


Zöldfelületek

- nyírt parki pázsit és gyeplületek
- nyírt téri pázsitfelületek
- nyírt és nyírtalan cserjefelületek

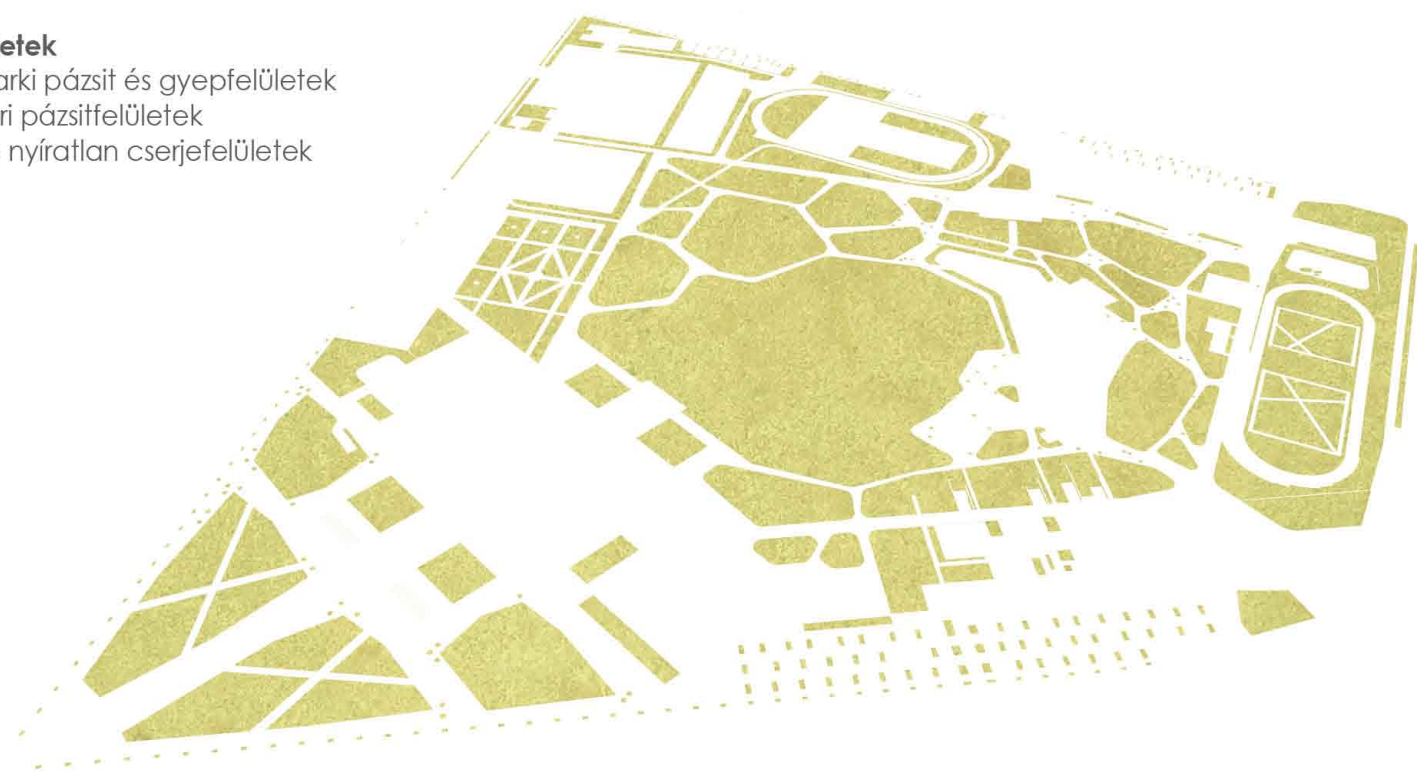

Szilárd burkolatok

- gépjárműforgalmi burkolatok
- gyalogosforgalmi burkolatok
- természetes kő díszburkolatok
- reaktorán burkolat - sportpálya, játszótér
- fa burkolatok szilárd alépitményen
- görpark beton burkolata

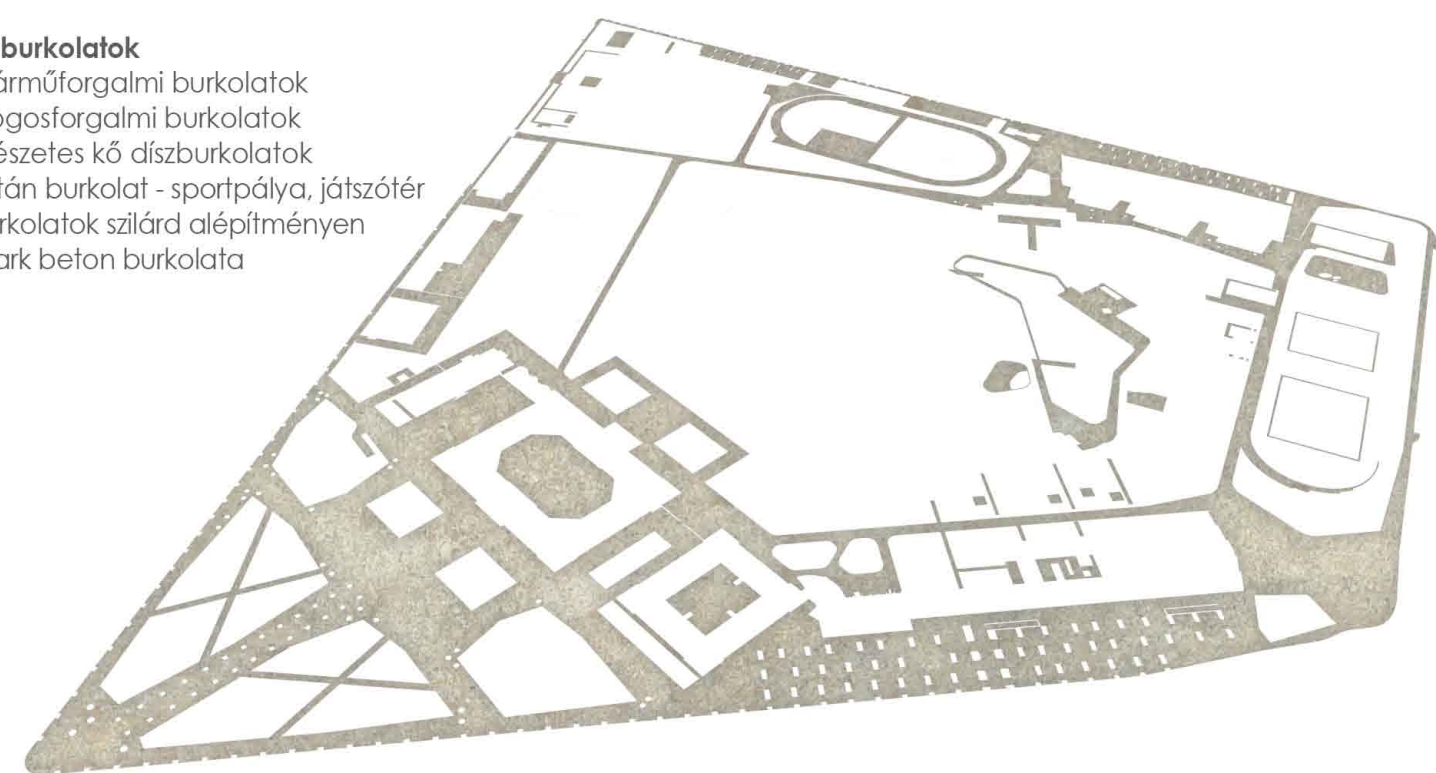

LÁTVÁNYTERV A LUDOVIKA FŐÉPÜLETE FELÉ



LÁTVÁNYTERV A REVITALIZÁLT TÓPARTÓL



KÜLTÉRI BERENDEZÉSEK FA ŰLŐFELÜLETŰ PIHENŐPAD



KÜLTÉRI BERENDEZÉSEK EGYEDI MOBIL BÚTORCSALÁD



KÜLTÉRI BERENDEZÉSEK LUDOVIKA TÉR ÉS ORCZY PARK KÖZVILÁGÍTÁSI LÁMPATEST

