


PINCESZINTI ALAPRAJZ m 1:200

FÖLDSZINTI ALAPRAJZ m 1:200

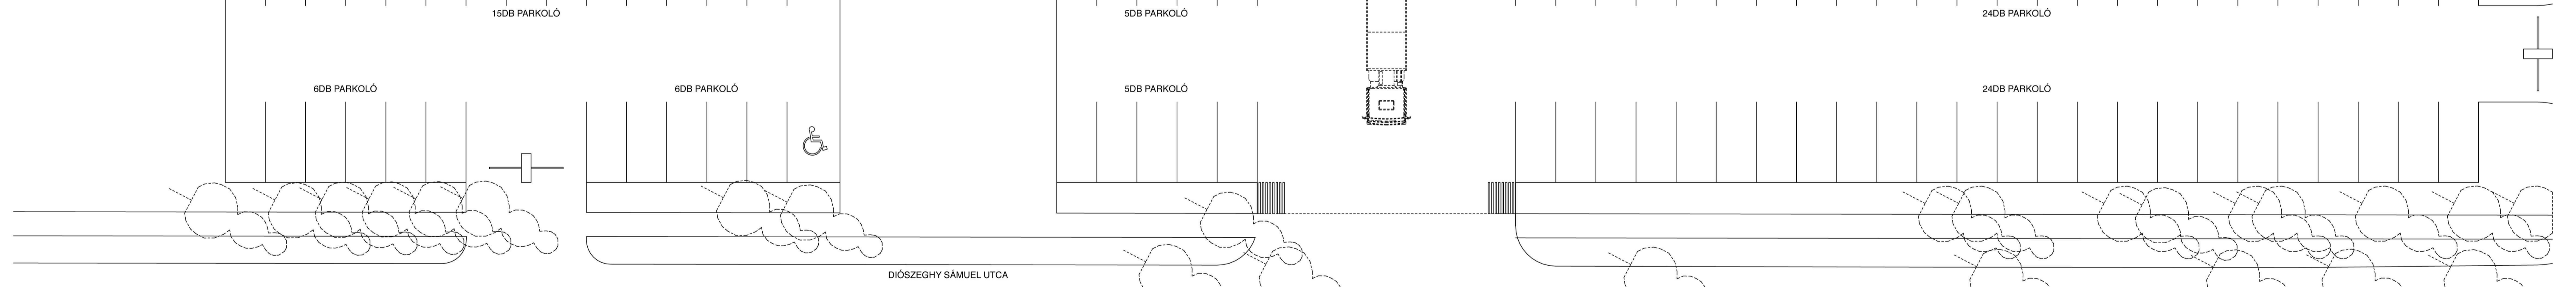

FÖLDSZINT		7567,2		FÖLDSZINT - UDVAR		160		PINCESZINT		236,87	
Többszörös tornacsarnok	1.1	968	1.13.2	Mobil színpad és szekértároló 2.	19,55	1.15.4	Csapatolózó vizesblokk 4.	15,62	2.1	Úszómedence	845,37
Mászófal	1.2	55,72	1.14.1	Csapatolózó 1.	29,5	1.15.5	Csapatolózó vizesblokk 5.	15,62	2.2	Táneredence	462,44
Bemelegítő csarnok	1.7	988	1.14.10	Csapatolózó 10.	29,5	1.15.6	Csapatolózó vizesblokk 6.	15,62	2.6.1	Masszázs 1.	11,84
Sportolói és látogatói helyek	1.8	119,68	1.14.2	Csapatolózó 2.	29,5	1.15.7	Csapatolózó vizesblokk 7.	15,62	2.6.2	Masszázs 2.	11,84
Aerólok és labda terem	1.9	160,48	1.14.3	Csapatolózó 3.	29,13	1.15.8	Csapatolózó vizesblokk 8.	15,4	2.6.3	Masszázs 3.	6,14
Tornasport szertár 1.	1.10.1	19,11	1.14.4	Csapatolózó 4.	29,5	1.15.9	Csapatolózó vizesblokk 9.	15,62	2.7	Uszómesteri helyiség	13,64
Tornasport szertár 2.	1.10.2	19,55	1.14.5	Csapatolózó 5.	29,5	1.16.1	Edzői öltöző 1.	11,37	2.8	Sportosvis	16,32
Tornasport szertár 3.	1.10.3	19,55	1.14.6	Csapatolózó 6.	29,5	1.16.2	Edzői öltöző 2.	11,37	2.9	Recepció, pihenő tér	39,07
Labdarúgó szertár 1.	1.11.1	19,11	1.14.7	Csapatolózó 7.	29,5	1.16.3	Edzői öltöző 3.	11,37	2.10	Wellness, szauna központ	155,84
Labdarúgó szertár 2.	1.11.2	19,55	1.14.8	Csapatolózó 8.	29,13	1.17.1	Edzői vizesblokk 1.	3,37	2.12.1	Személyzeti 1.	10,14
Labdarúgó szertár 3.	1.11.3	19,55	1.14.9	Csapatolózó 9.	29,5	1.17.2	Edzői vizesblokk 2.	3,37	2.12.2	Személyzeti 2.	10,14
Atlétikai szertár 1.	1.12.1	19,11	1.15.1	Csapatolózó vizesblokk 1.	15,62	1.17.3	Edzői vizesblokk 3.	3,37	2.13.1	Mosó és szárító 1.	10,53
Atlétikai szertár 2.	1.12.2	19,55	1.15.10	Csapatolózó vizesblokk 10.	15,62	1.18	Sportosvis	16,53	2.13.2	Mosó és szárító 2.	10,53
Atlétikai szertár 3.	1.12.3	19,55	1.15.2	Csapatolózó vizesblokk 2.	15,62	2.14	Töröküzem raktár	7,4	2.20	Edzői öltöző	13,1
Mobil színpad és szekértároló 1.	1.13.1	19,55	1.15.3	Csapatolózó vizesblokk 3.	15,4	2.21	Edzői vizesblokk	6,55	2.21	Fürdőköpeny 1.	9,38
						2.22	Fürdőköpeny 2.	9,38	2.22.2	Fürdőköpeny 2.	9,38

NEMZETI KÖZZSZOLGÁLATI EGYETEM
SPORTKÖZPONT ÉS KÖRNYEZETÉNEK TERVPÁLYÁZATA

2012 ALAPRAJZ 02