




4.1. BERENDEZÉSI TÁRGYAK

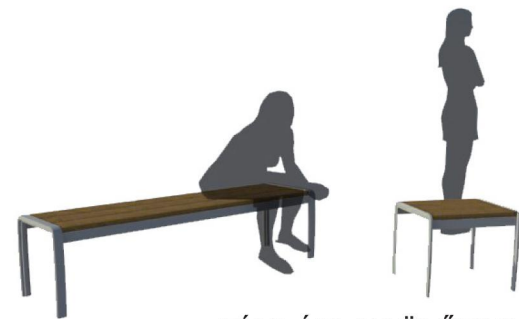


TÁMLÁTLAN ÜLŐPADOK

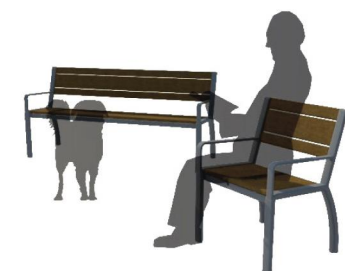

TÁMLÁS ÜLŐPADOK

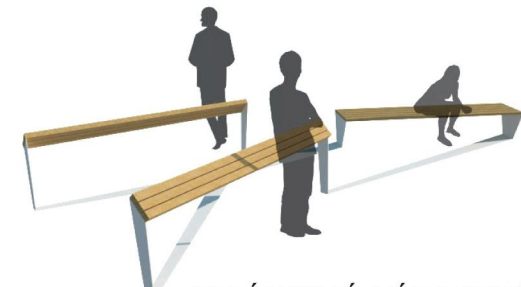

TALÁLKOZÓ-VÁRAKOZÓ AZ ÓRÁNÁL

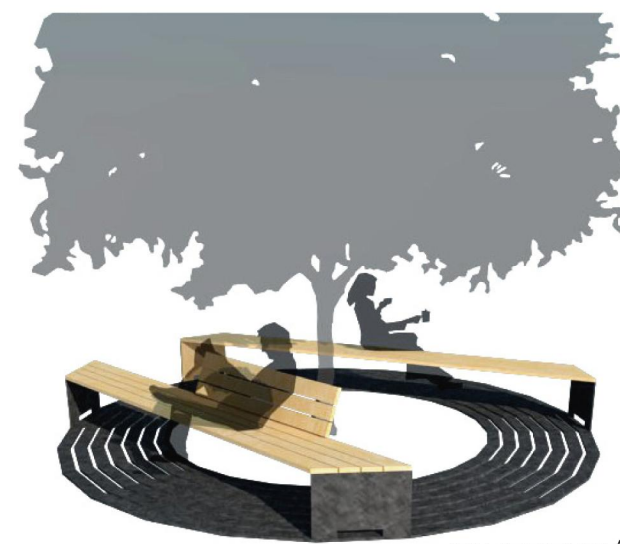

FAVEREMRÁCS PADDAL




SZABVÁNY EUROELEMENTS VÁRÓFÜLKE



A TÉR KÉT JELLEMZŐ FÁJA: A HÁRS ÉS A PLATÁN


4.5. METRÓÁLLOMÁS KIJÁRATI ÉPÜLETÉNEK FÖLDSZINTI ALAPRAJZA KÖRNYEZETTEL M 1:200

- JELMAGYARÁZAT**
- TERVEZETT FA
  - MEGLÉVŐ FA
  - PAVILON
  - MONOLIT NEMESBETON BURKOLAT
  - TÉRKŐ GYALOGOS BURKOLAT
  - TAKTILIS SÁV
  - VILLAMOS VONALAK
  - PERONTETŐ LÁBAI
  - ÚTTEST
  - GYEPFELÜLET
  - CSERJEFOLT
  - AZ "ÓRA" ÉS KÖRNYÉKE
  - KÖZVILÁGÍTÁS
  - ÜLŐBÚTOR

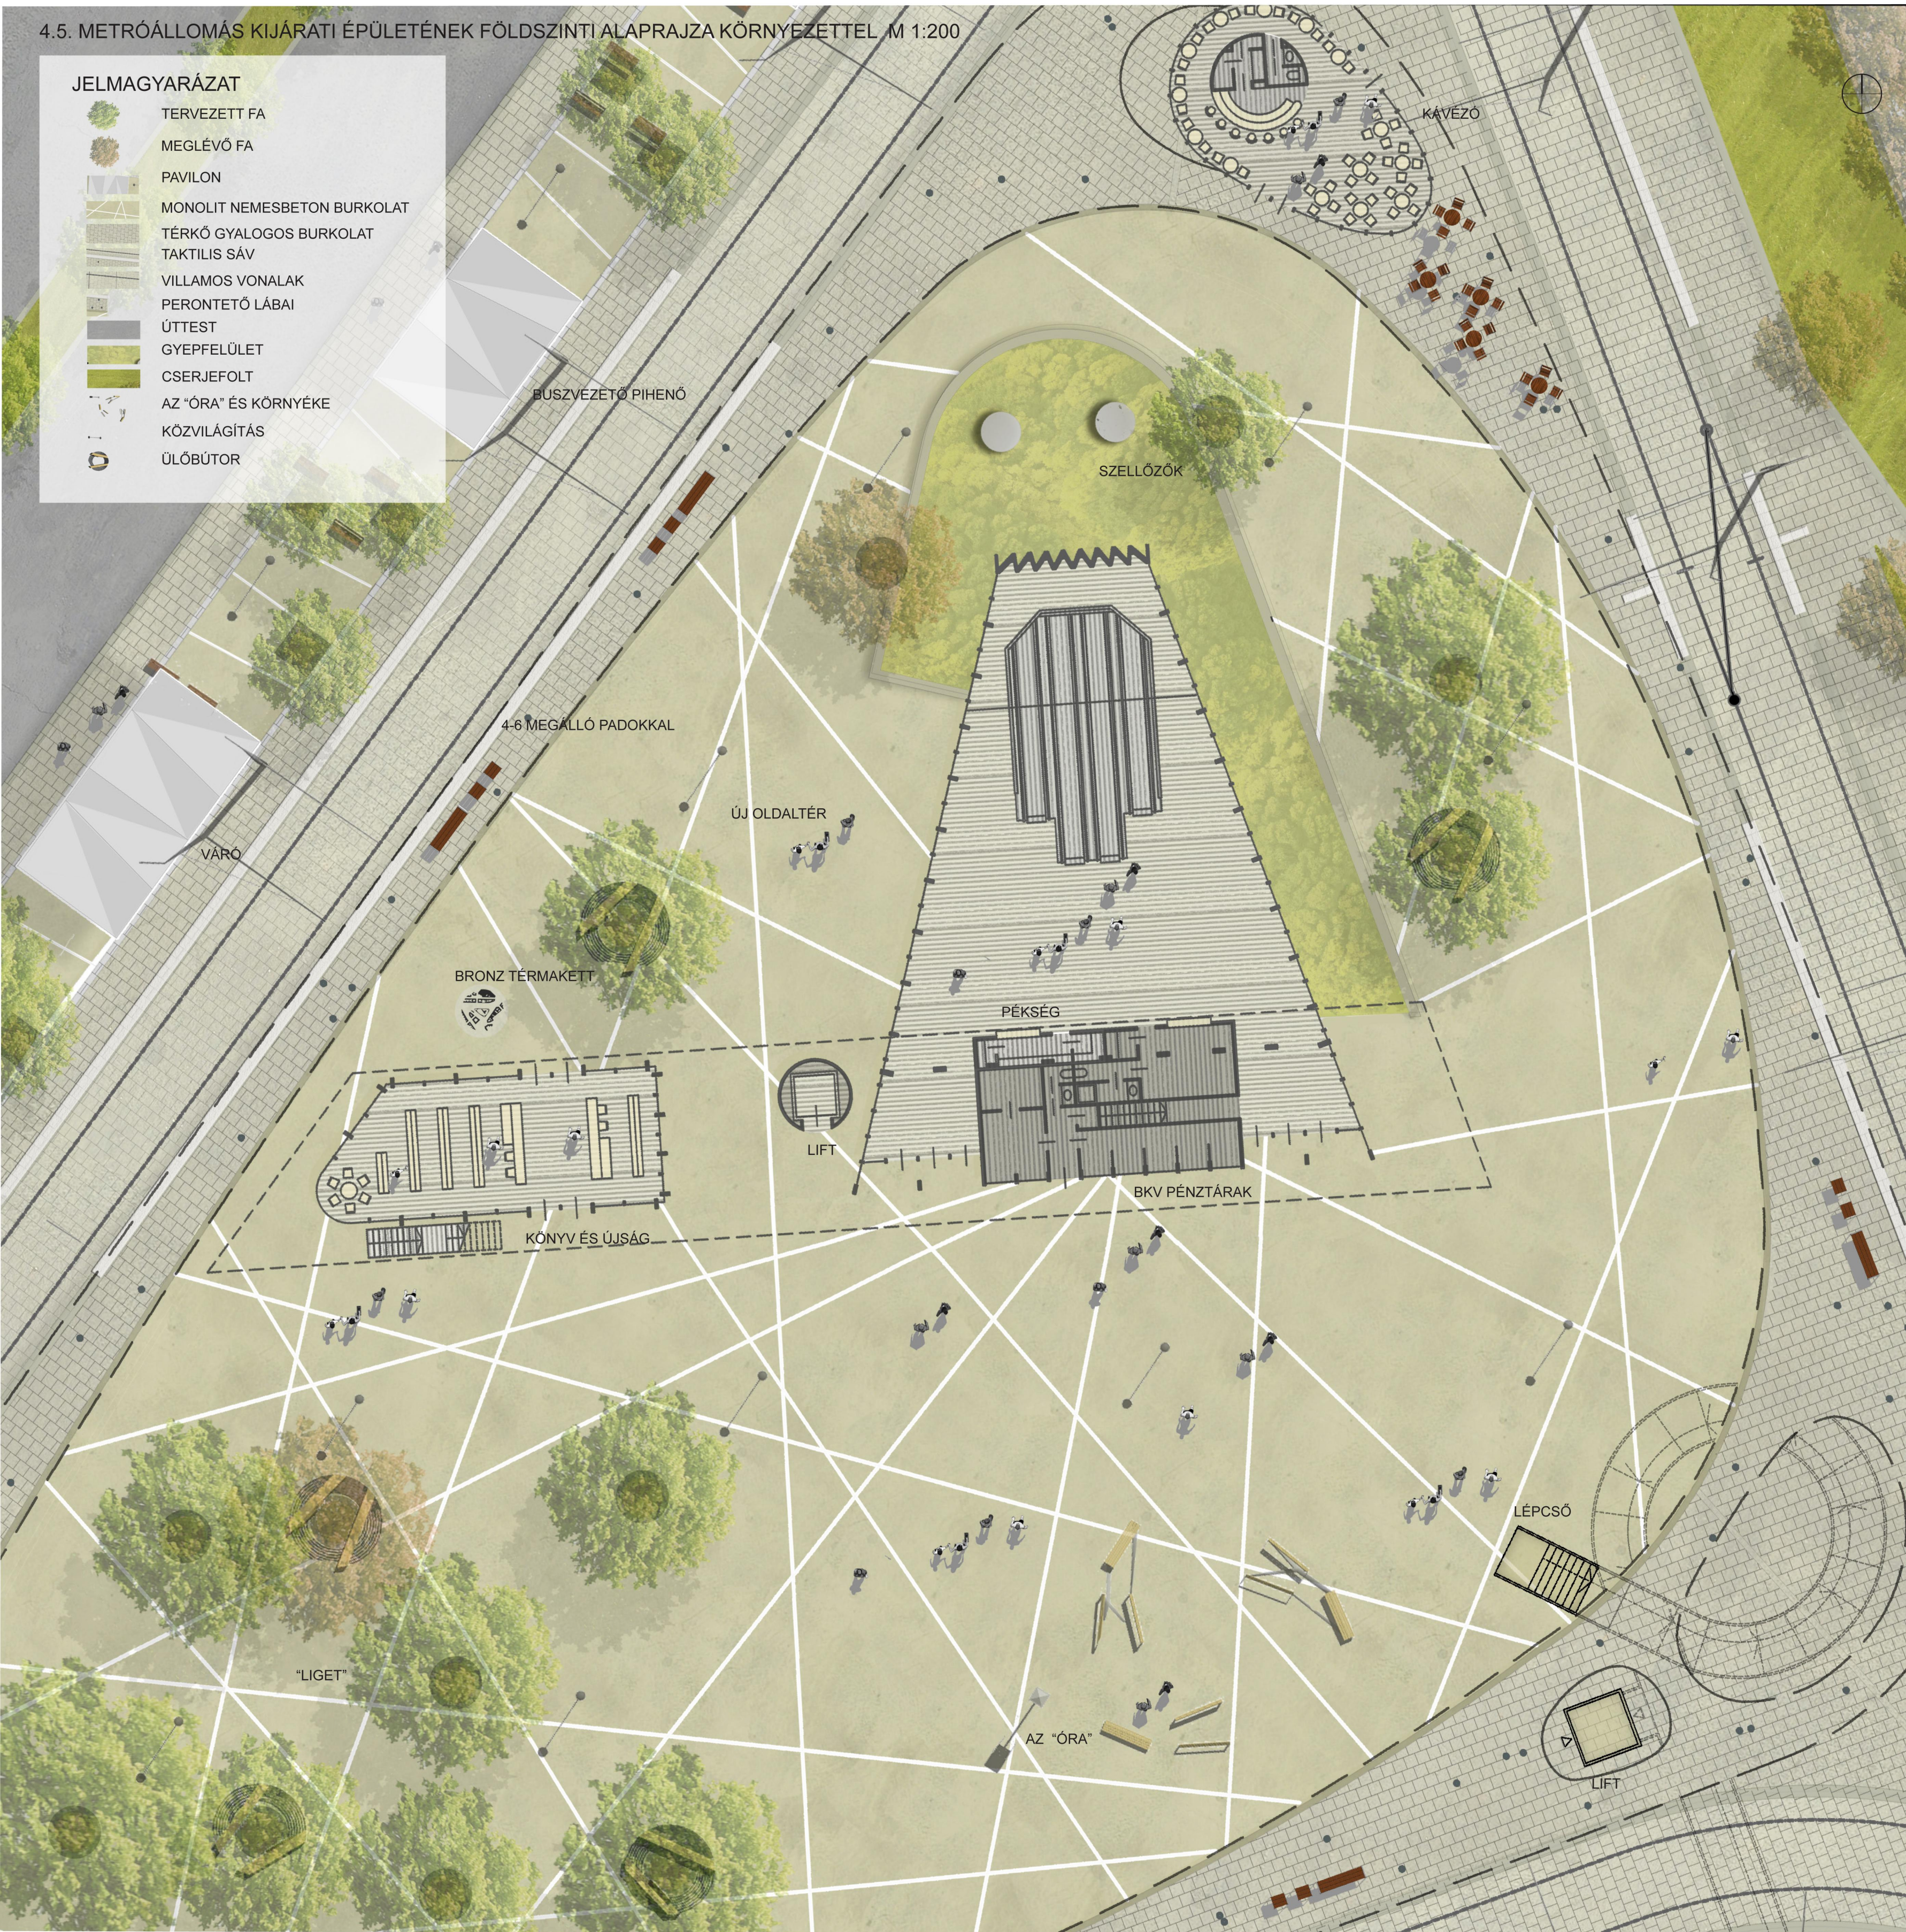


4.2. VILÁGÍTÁSI TERV ÉS JAVASLAT AZ ALKALMAZOTT VILÁGÍTÓTESTEKRE


4.3. BKV INFÓKÖZPONT FÖLDSZINTI ALAPRAJZA M 1:200

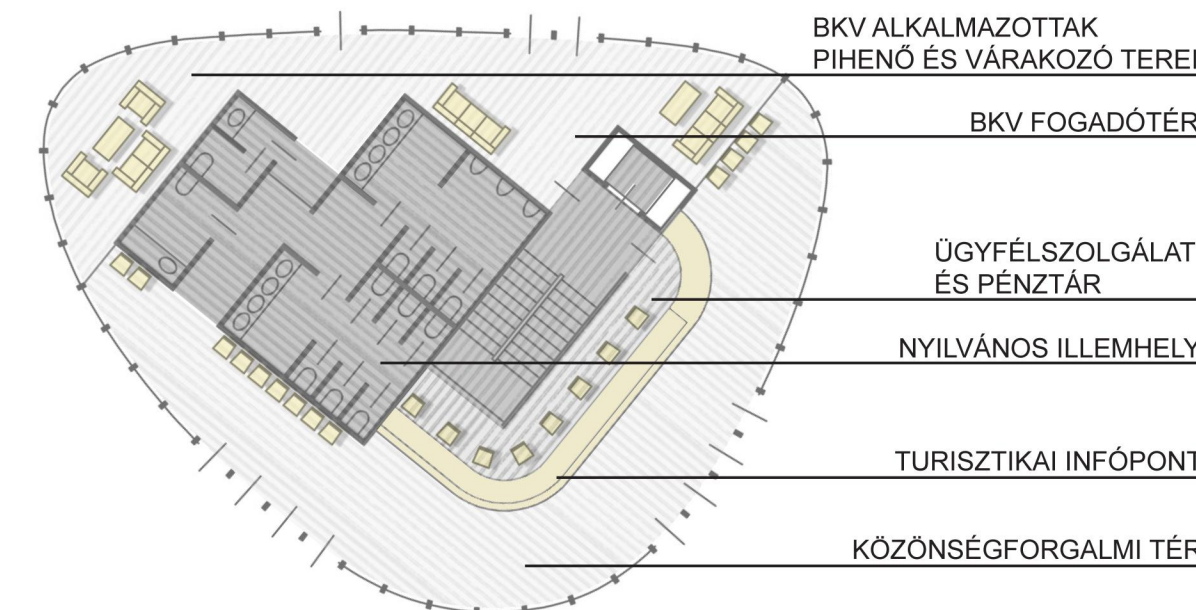


4.4. BKV INFÓKÖZPONT EMELETI ALAPRAJZA M 1:200

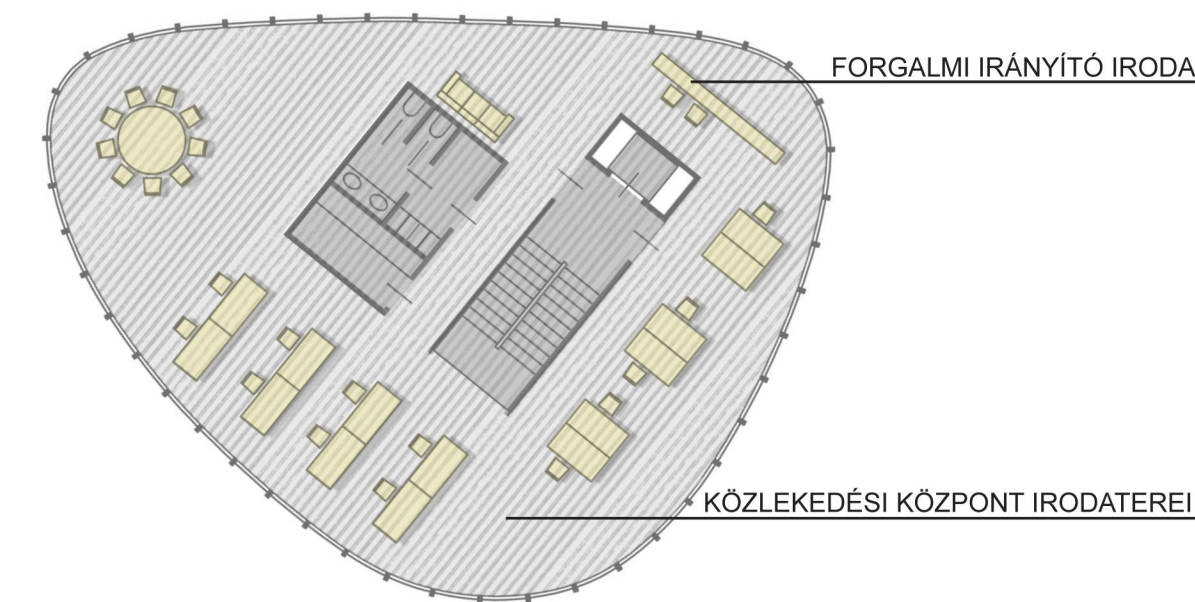

4.6. METRÓÁLLOMÁS KIJÁRATI ÉPÜLETÉNEK EMELETI ALAPRAJZA M 1:200

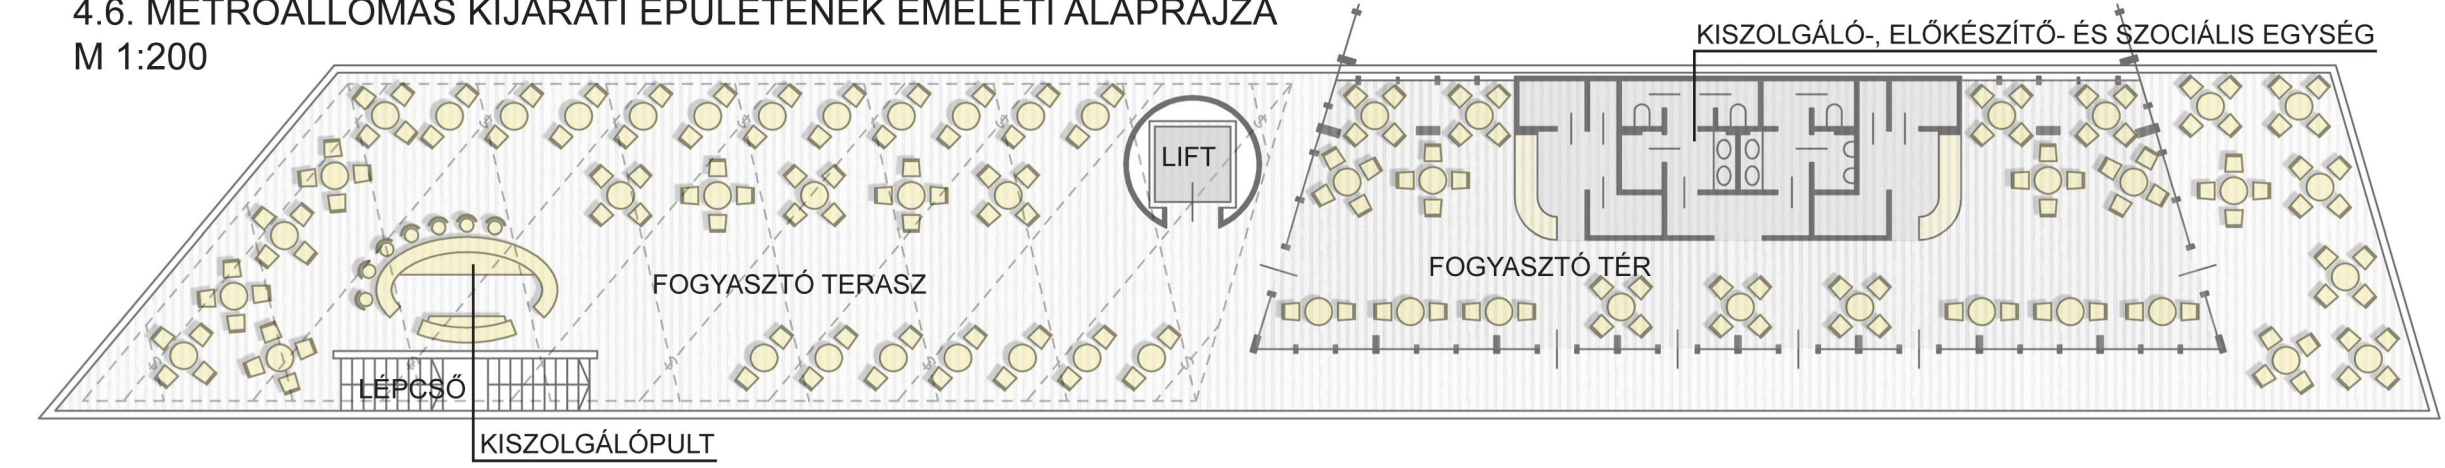

4.7. METRÓÁLLOMÁS KIJÁRATI ÉPÜLETÉNEK HOMLOKZATA M 1:200

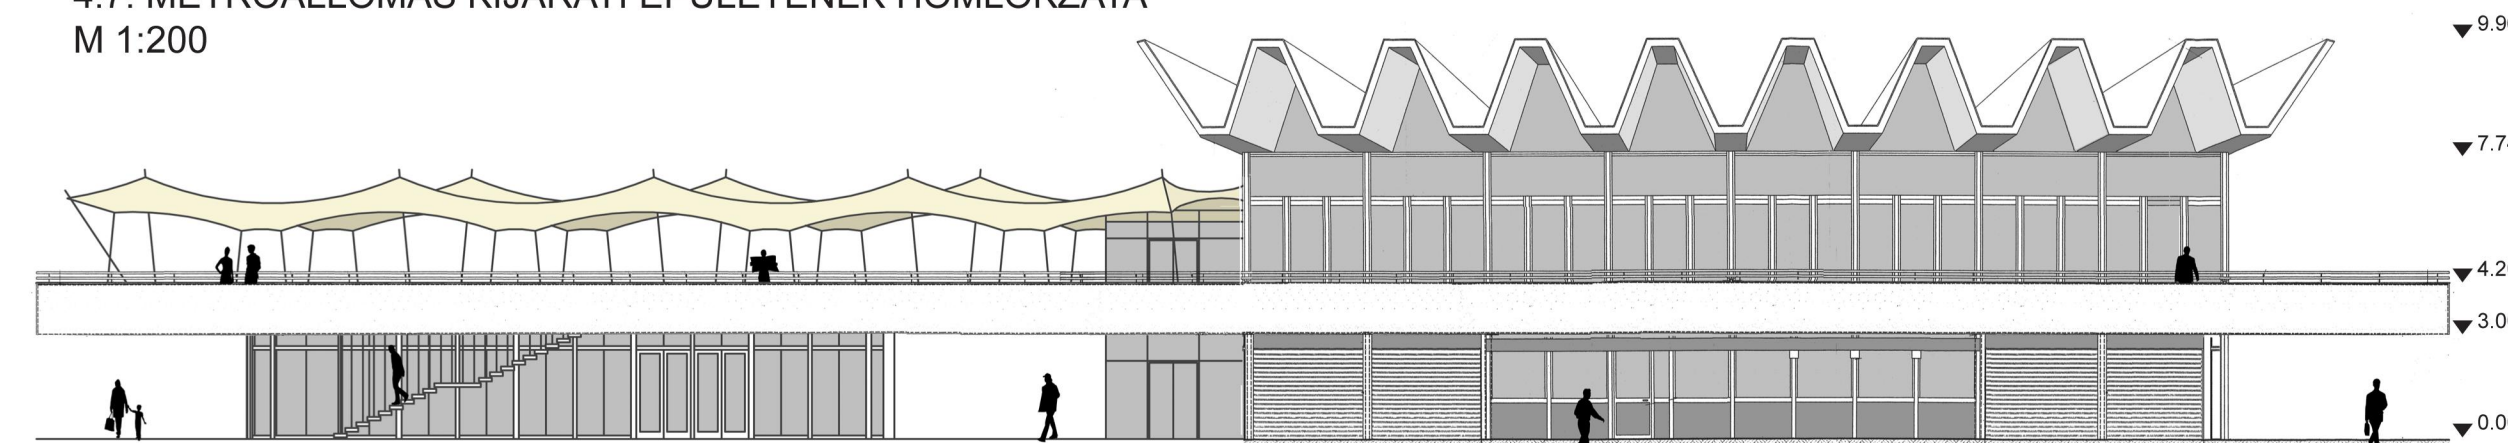

4.8. BKV INFÓKÖZPONT HOMLOKZATA M 1:200

