


FecskeFészek

Budaörs | Mesteriskola XXII. ciklus


Beke András | Páll András | Sámson Rita | mester: Nagy Iván

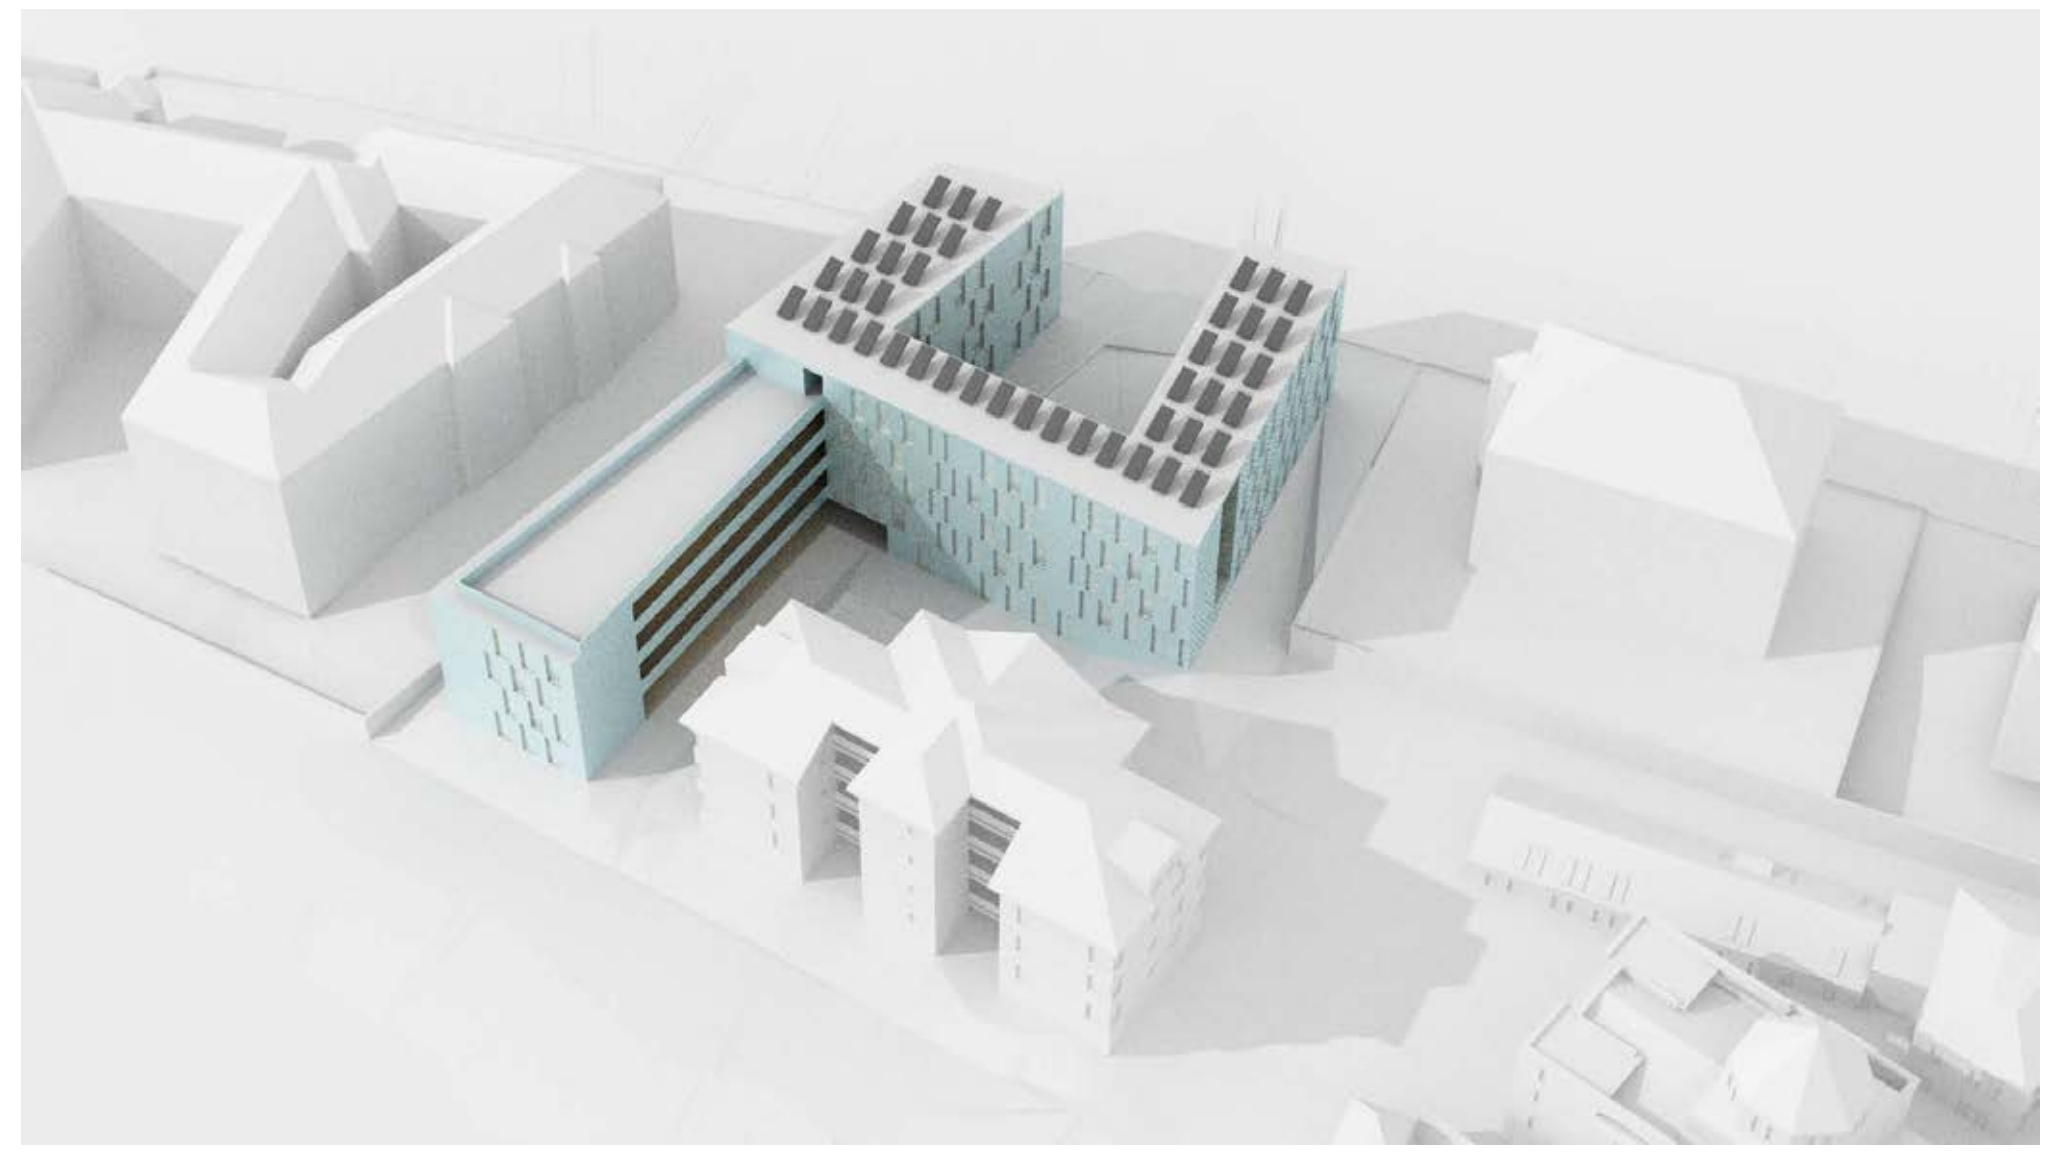


Madártávlati kép délkelet felől




Madártávlati kép északnyugat felől

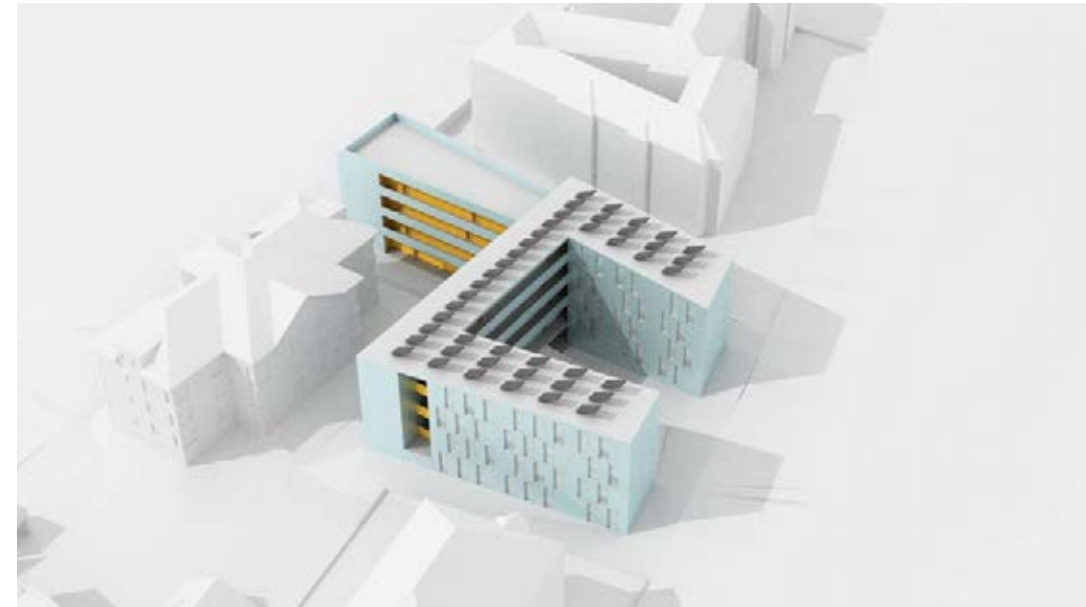

Madártávlati kép délnyugat felől

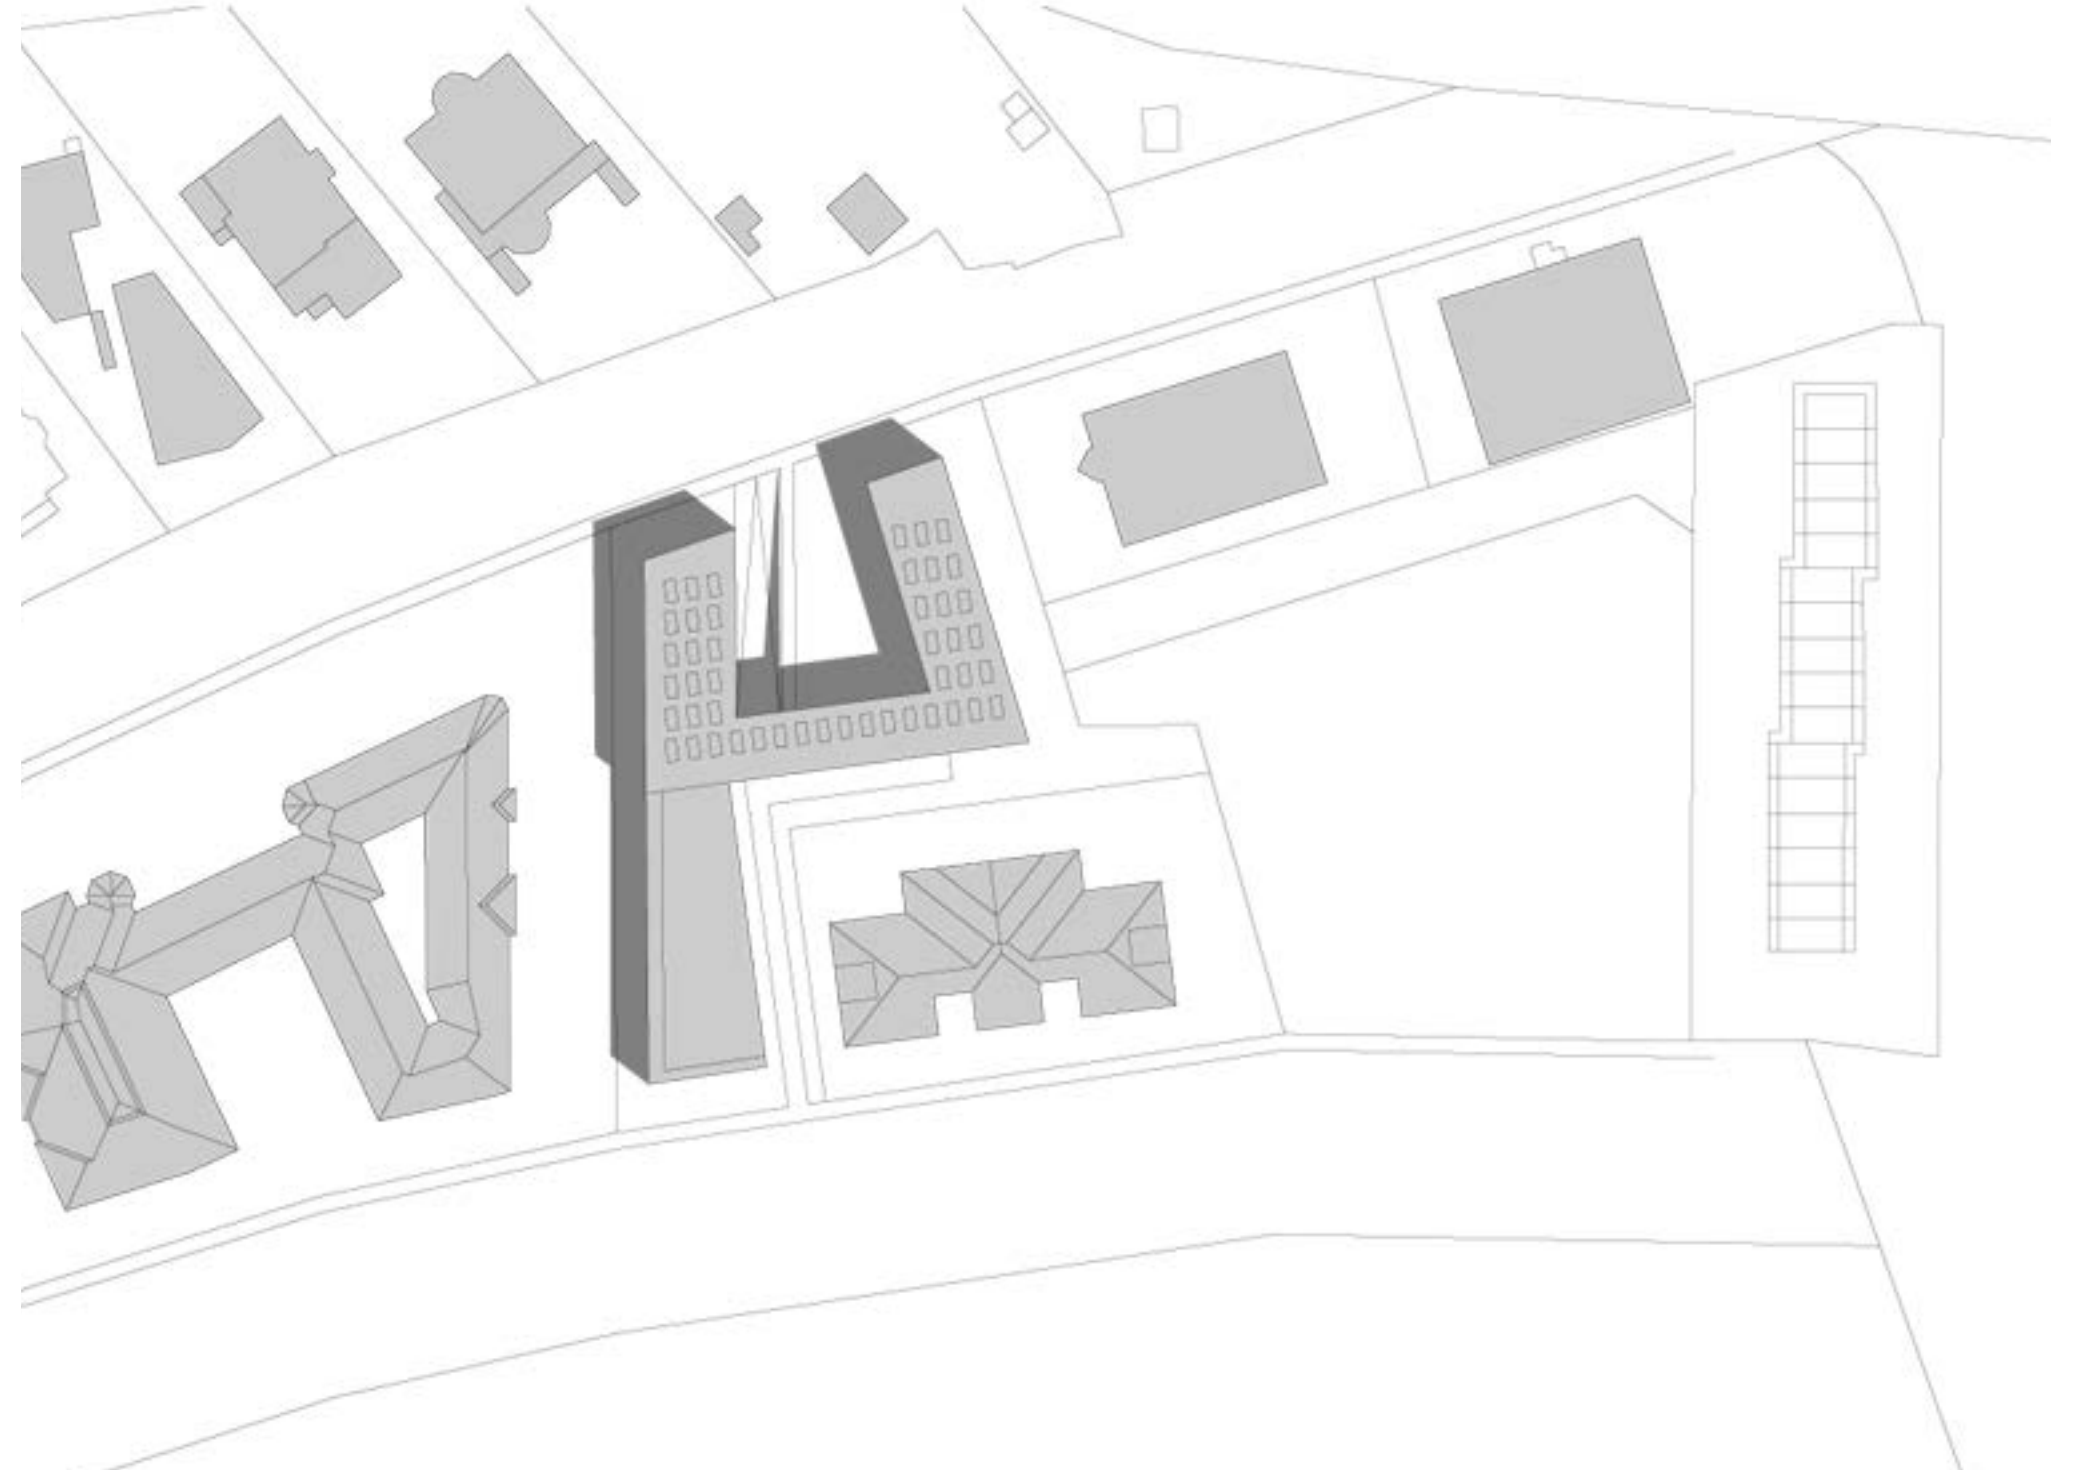

Helyszínrajz m=1:500

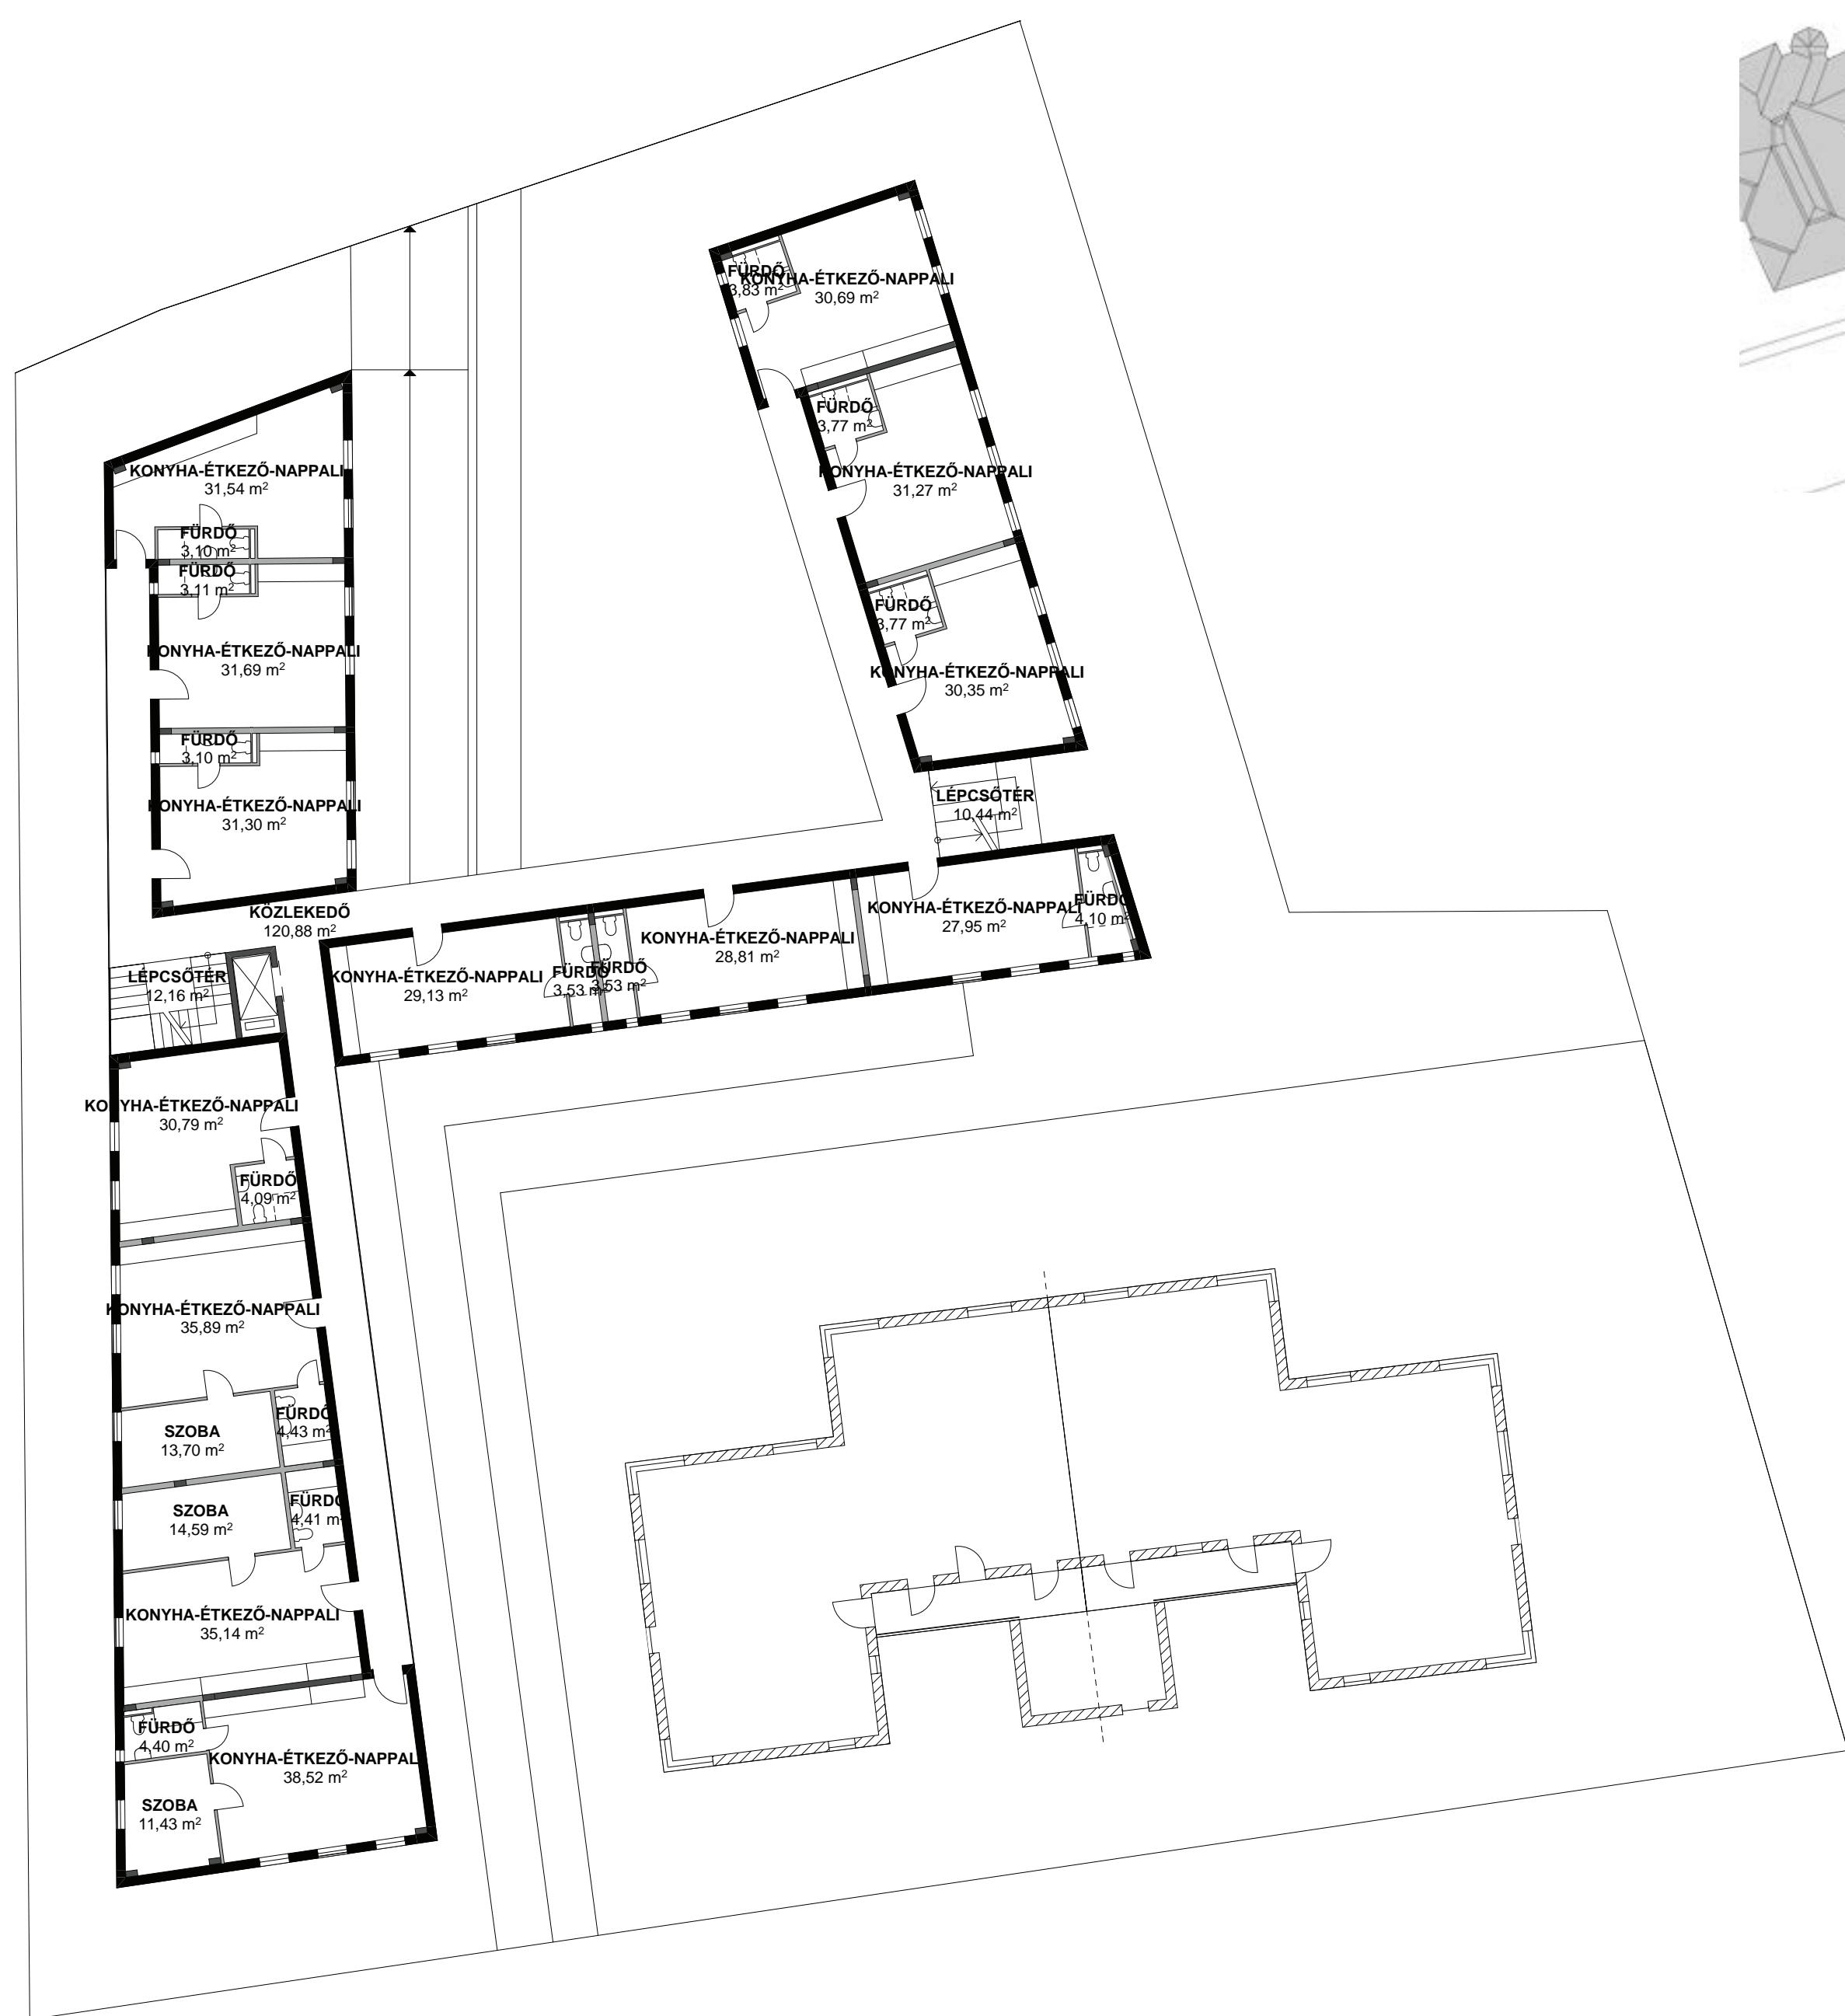



Földszint és általános emeleti szint alaprajza m=1:200



Utcakép a Holdfény utca felől





Utcakép a Puskás Tivadar utca felől

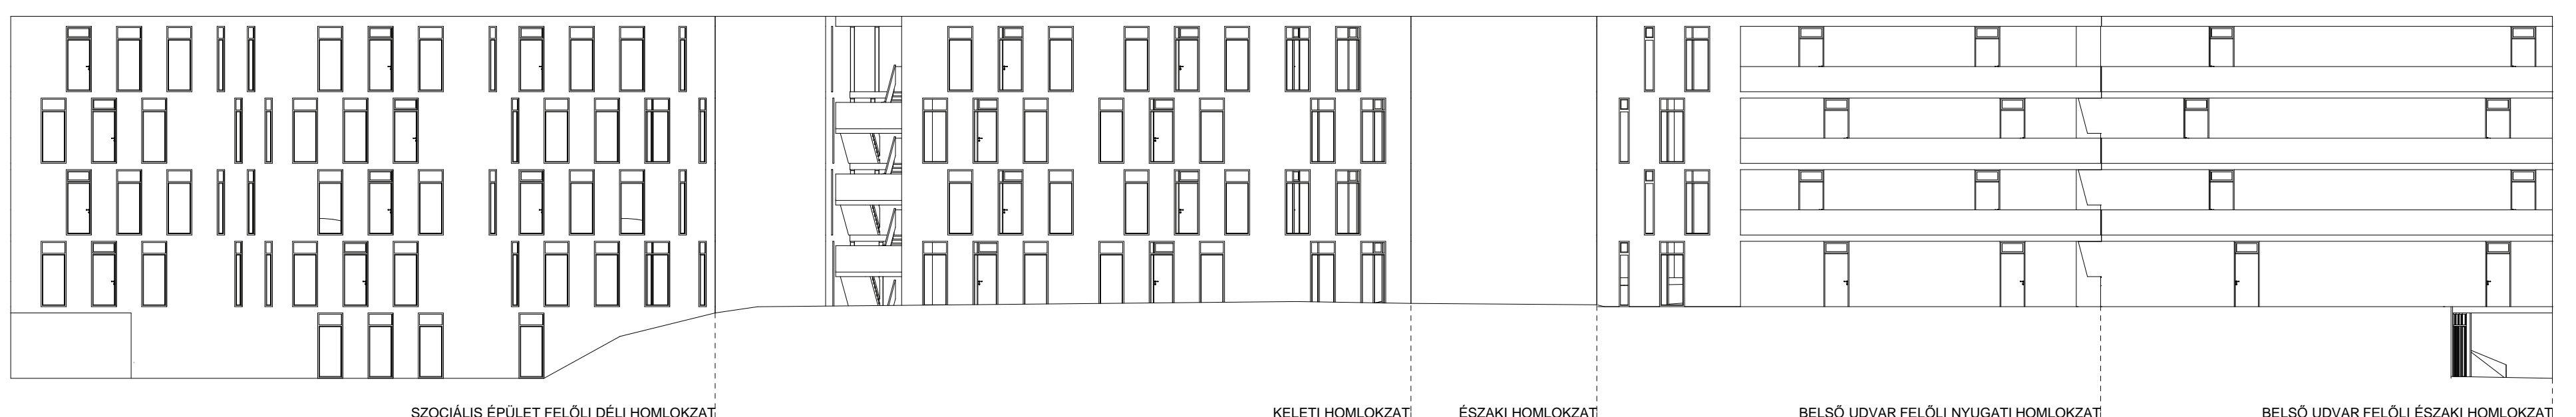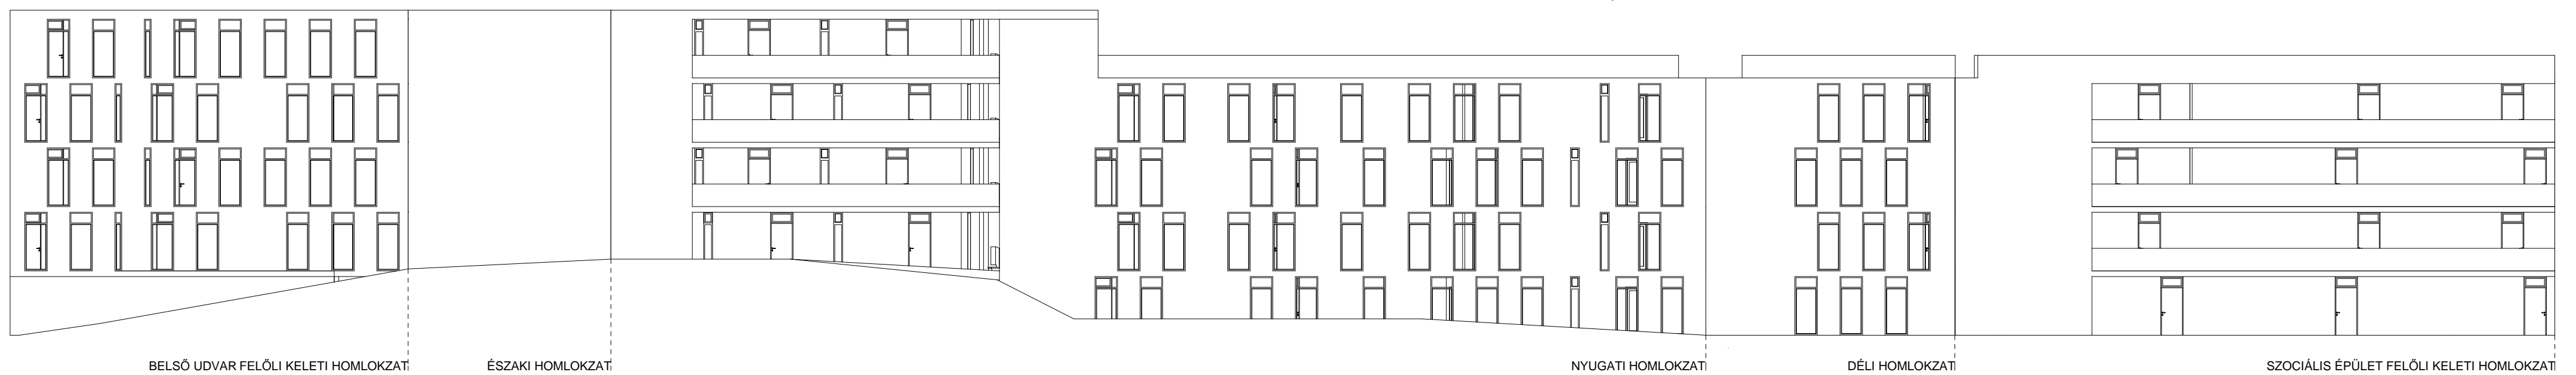


FecskeFészek

Budaörs | Mesteriskola XXII. ciklus


Beke András | Páll András | Sámson Rita | mester: Nagy Iván

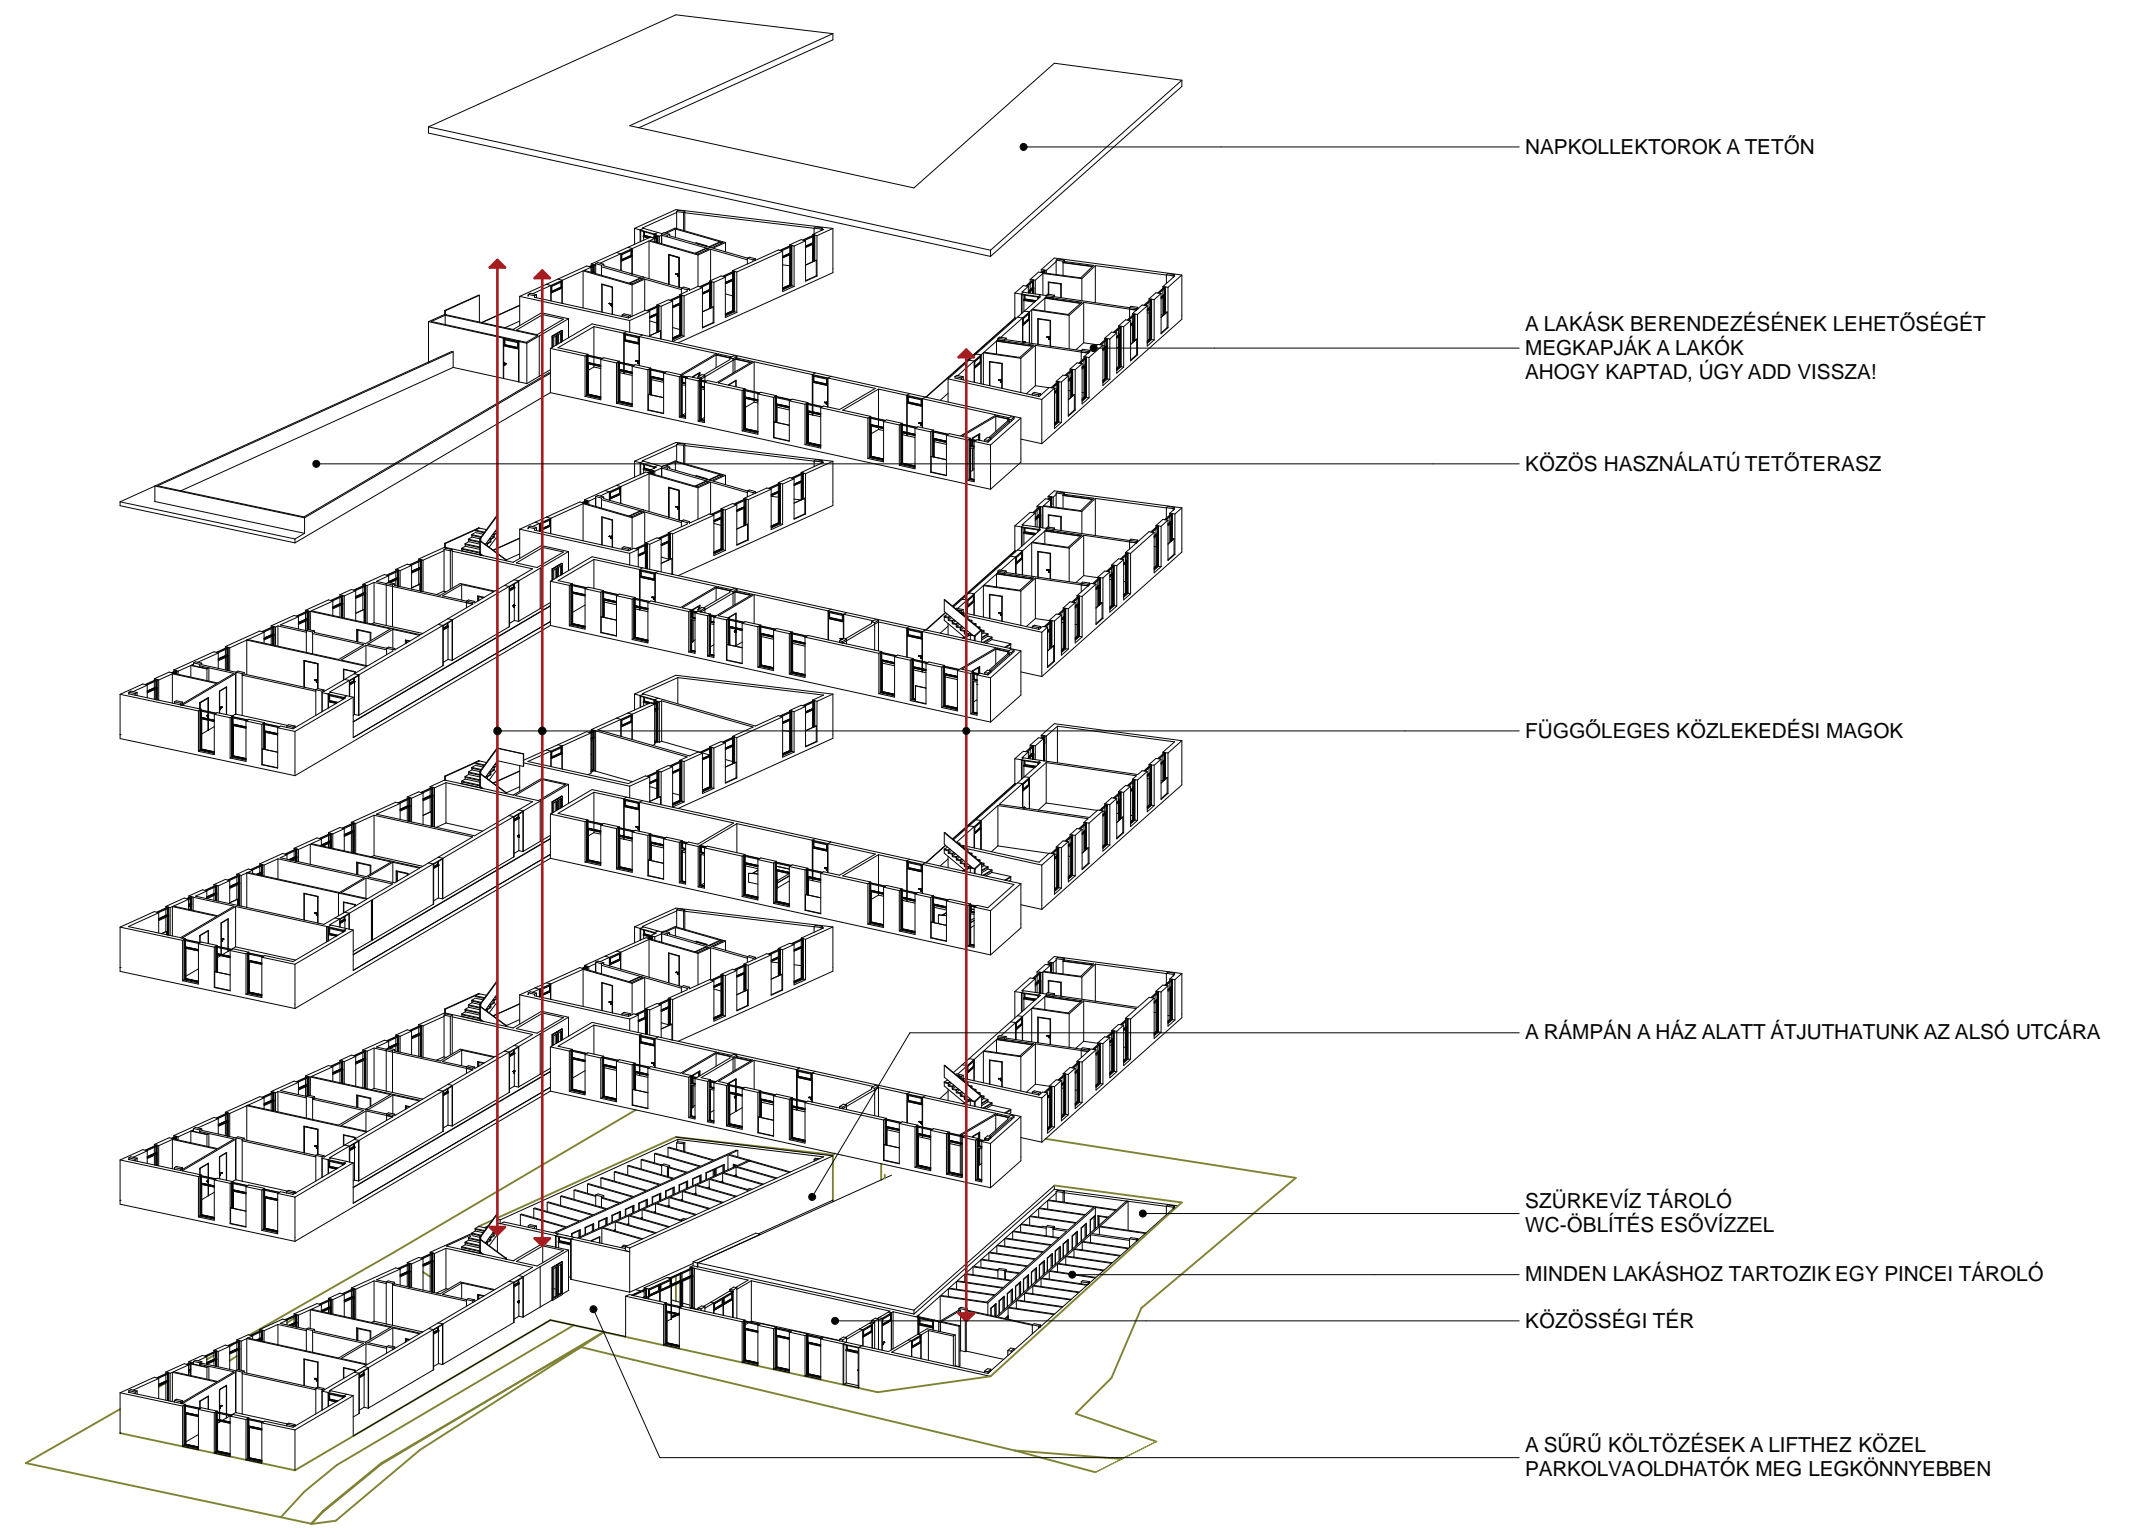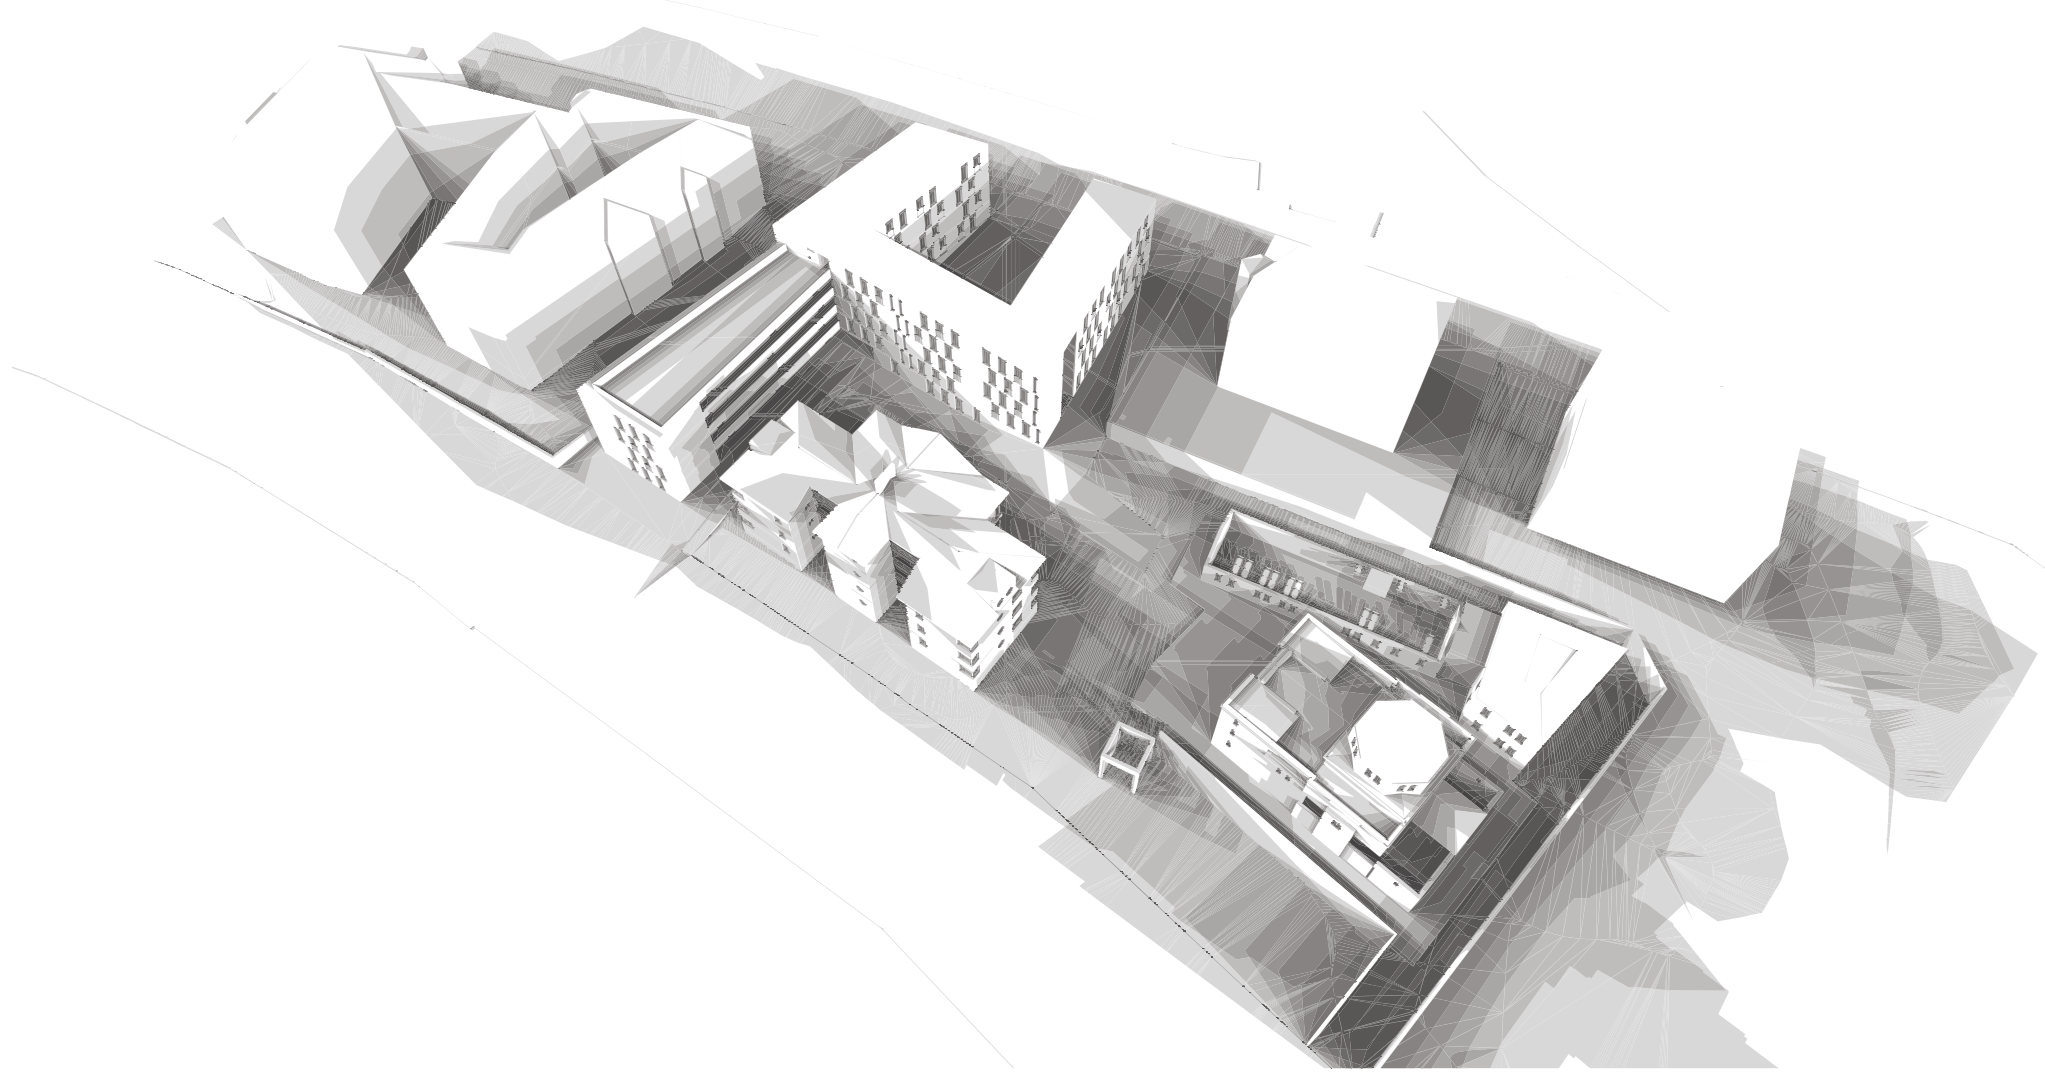

Benapozásvizsgálat

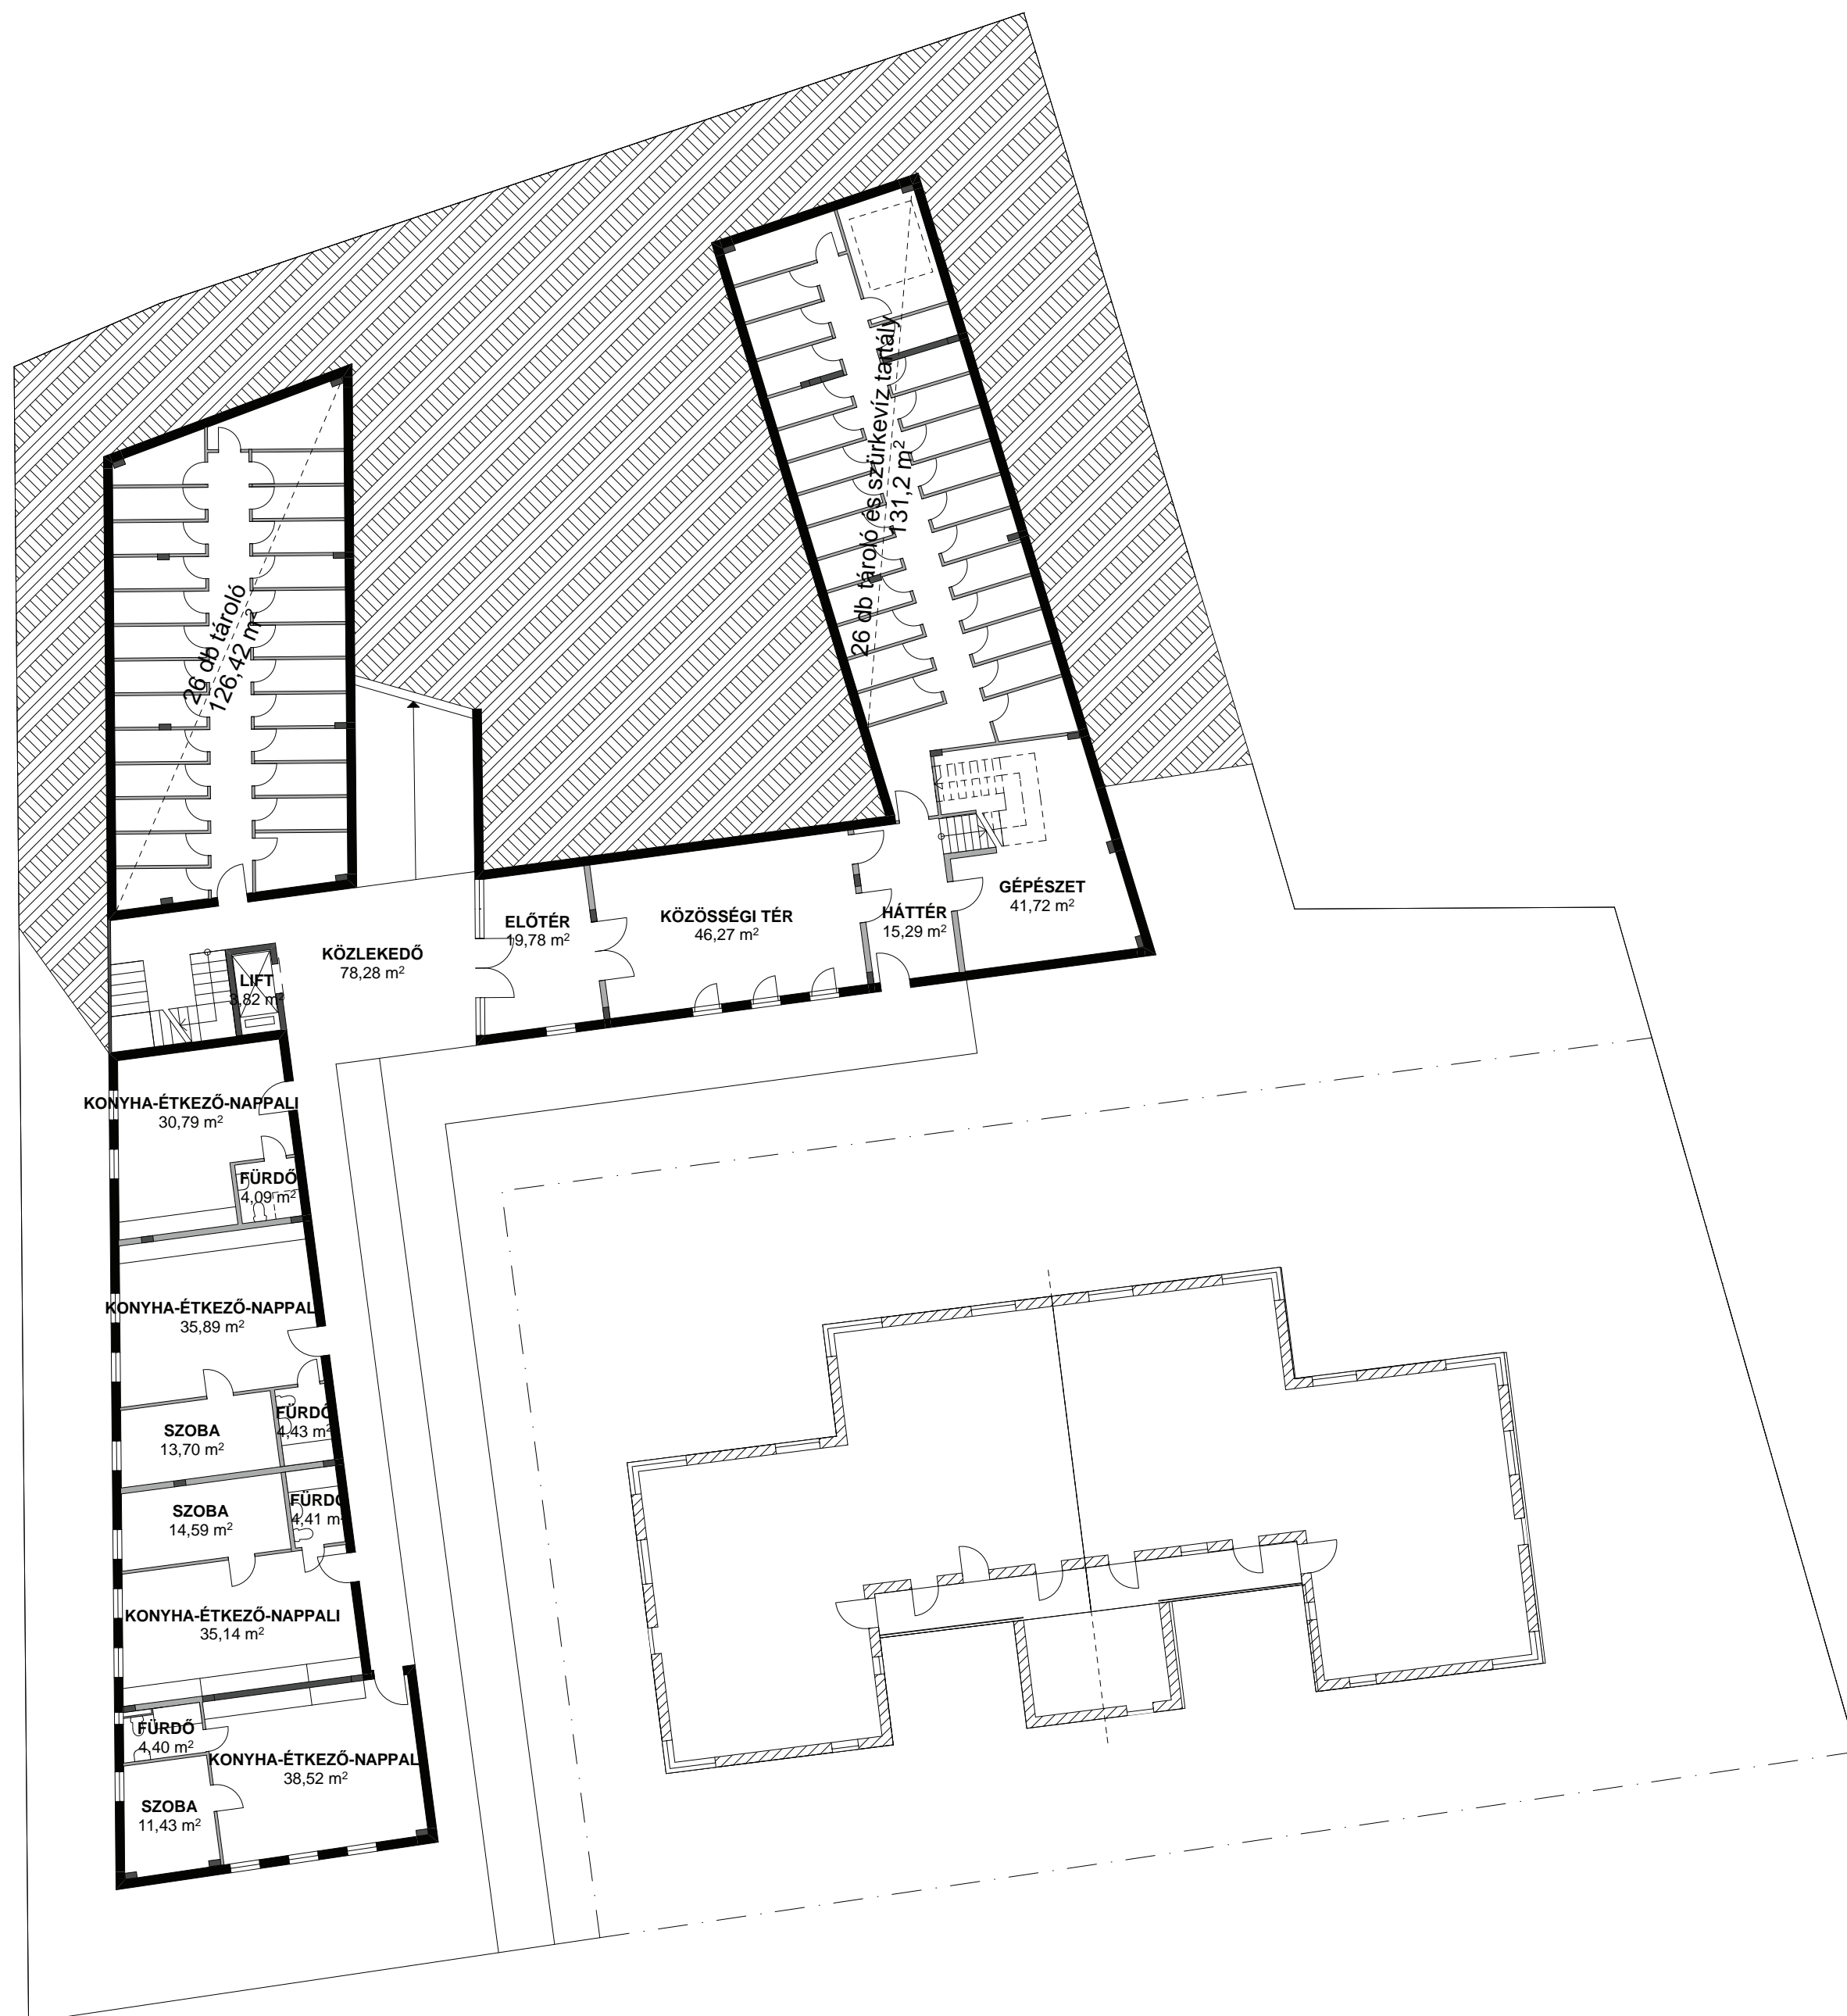


Pincésint alaprajza m=1:200

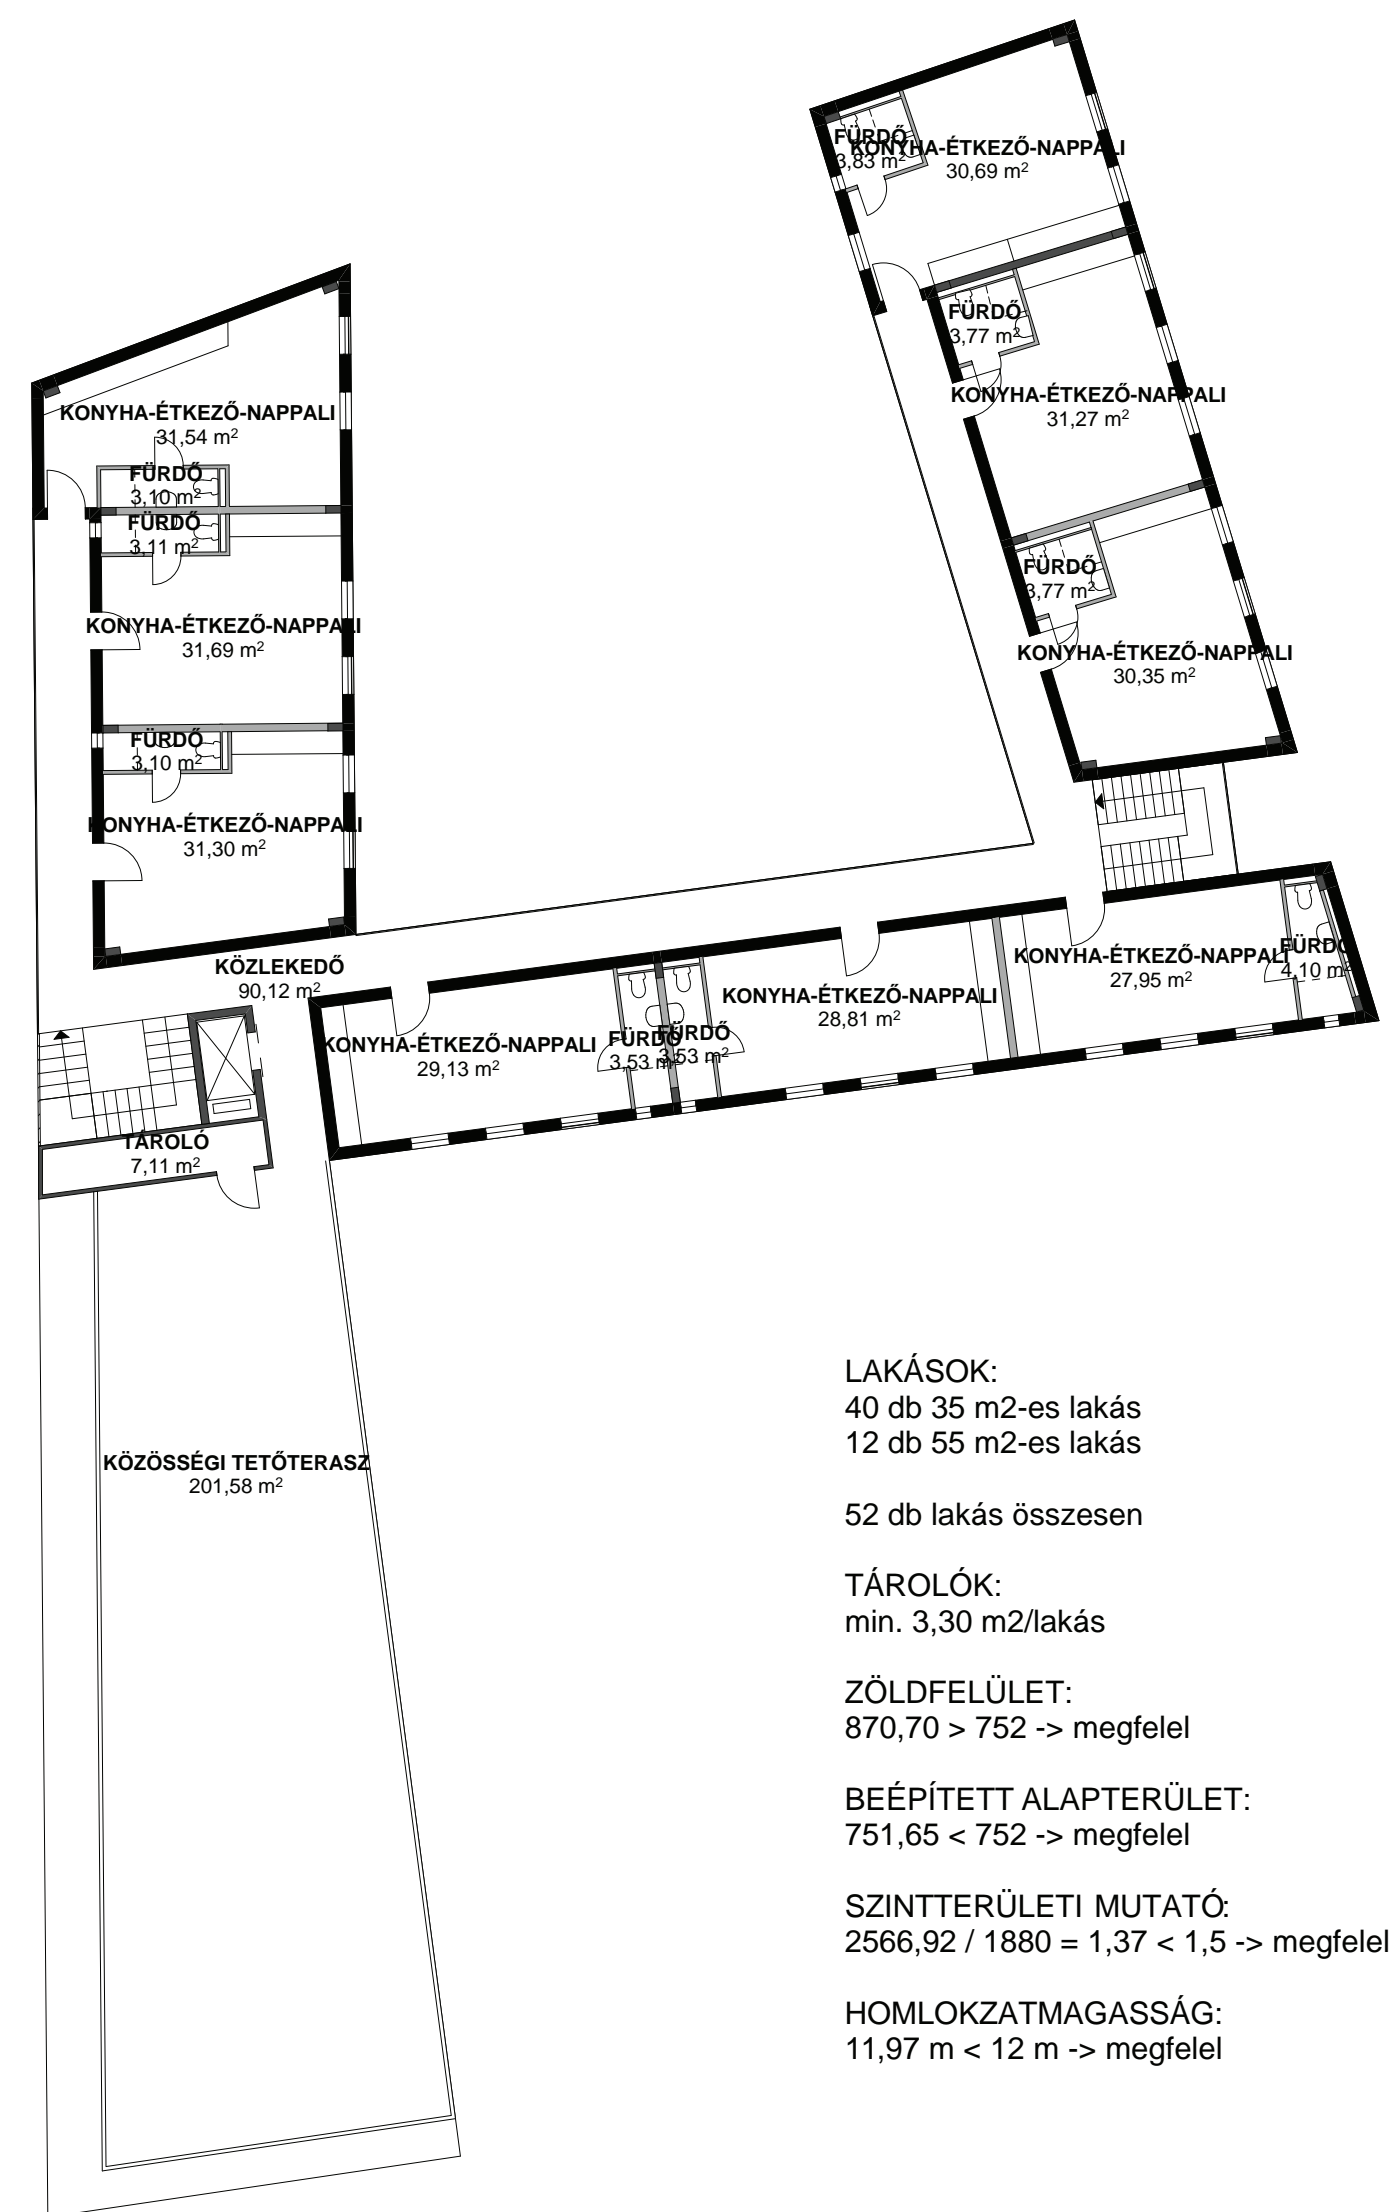

Tetőtér alaprajza m=1:200

- LAKÁSOK:
40 db 35 m²-es lakás
12 db 55 m²-es lakás
- 52 db lakás összesen
- TÁROLOK:
min. 3,30 m²/lakás
- ZÖLDFELÜLET:
870,70 > 752 -> megfelel
- BEÉPÍTETT ALAPTERÜLET:
751,65 < 752 -> megfelel
- SZINTTERÜLETI MUTATÓ:
2566,92 / 1880 = 1,37 < 1,5 -> megfelel
- HOMLOKZATMAGASSÁG:
11,97 m < 12 m -> megfelel

A-A metszet m=1:200

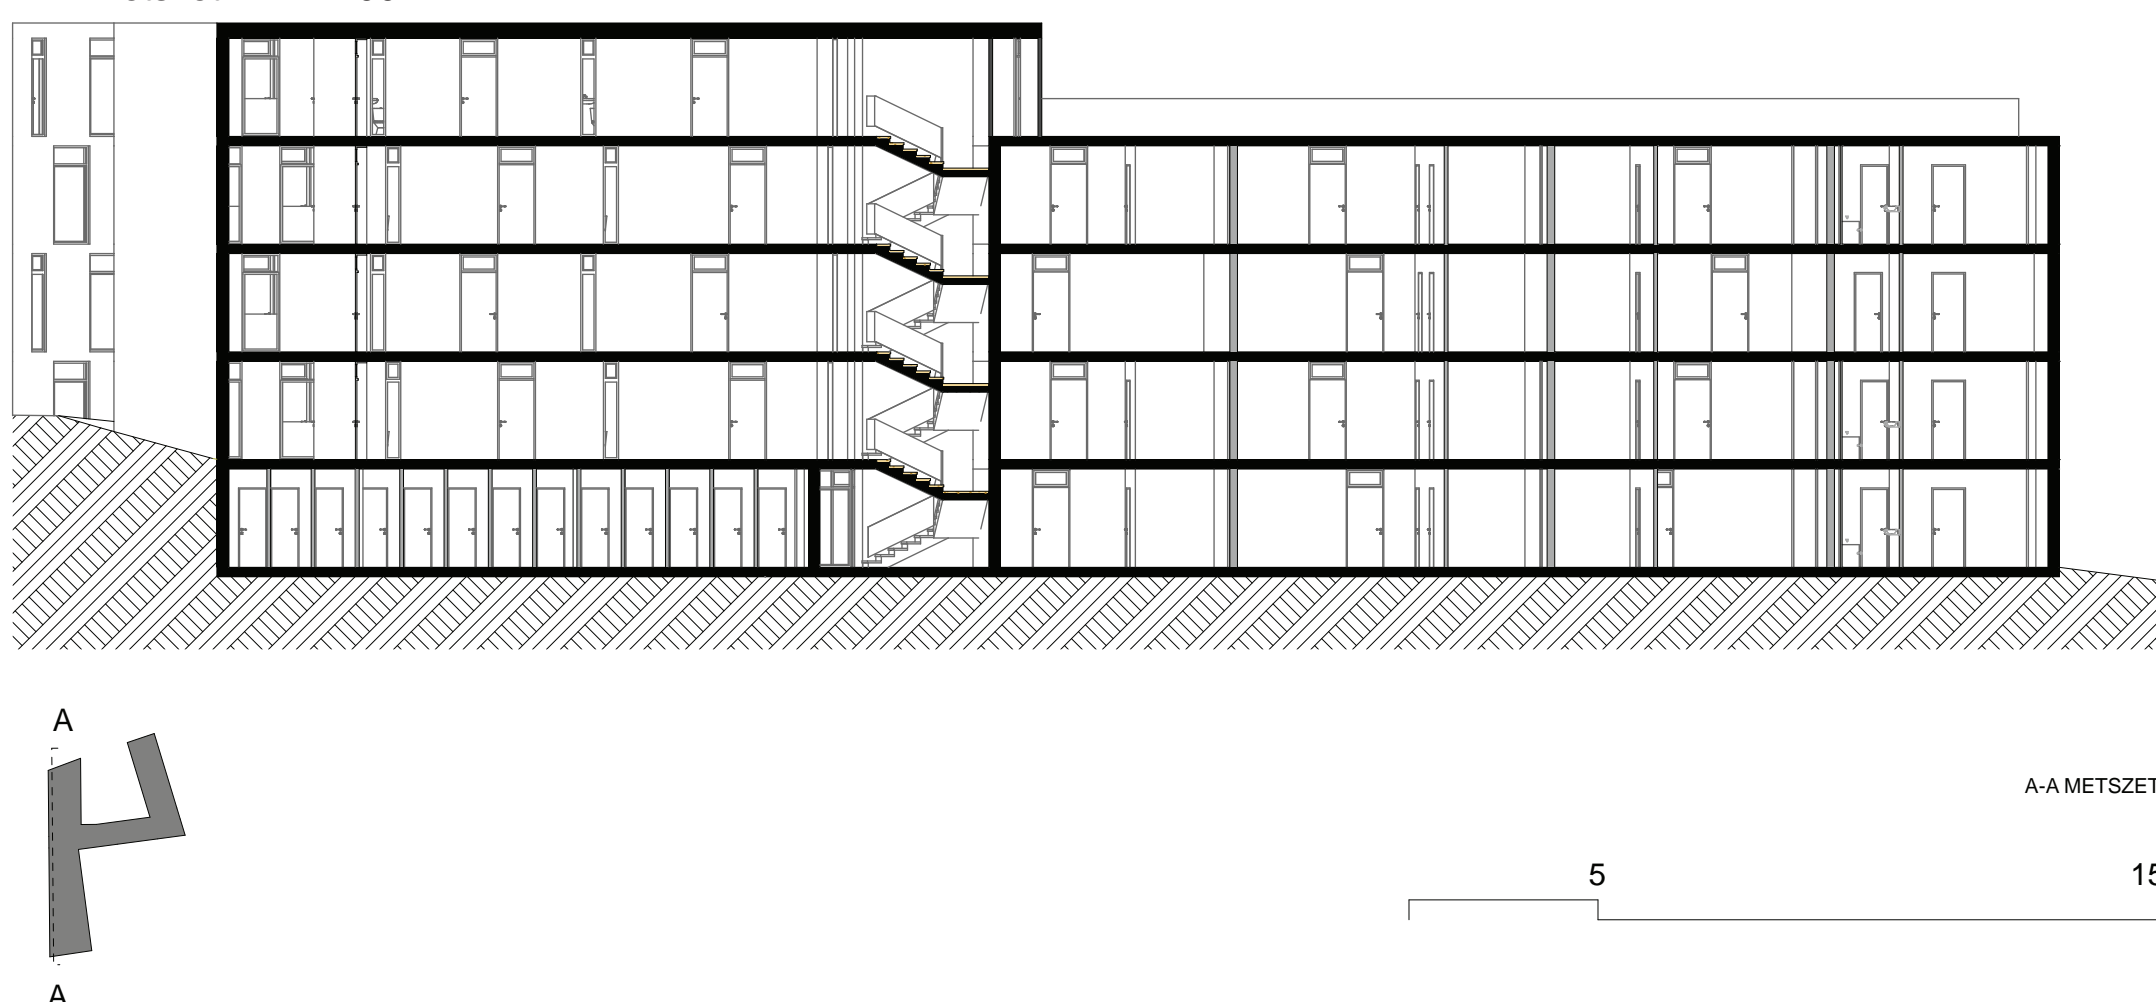

Nézet a pincésinti átjárón keresztül

