


KÜLTÉRI SPORTPÁLYÁK FELŐLI HOMLOKZAT m 1:200

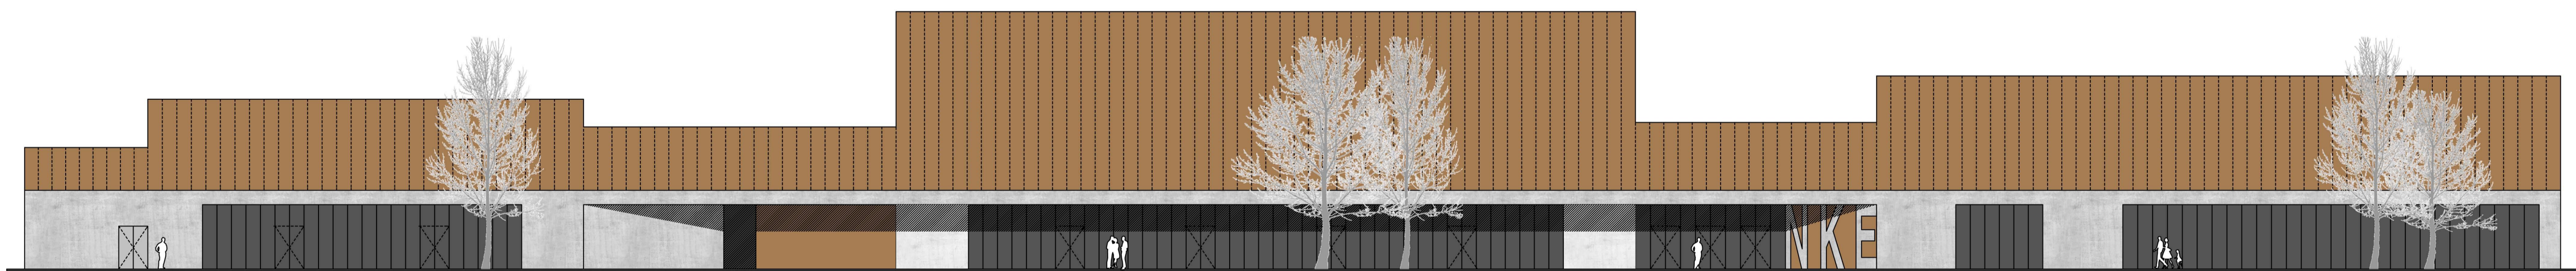

ORSZLY PARK FELŐLI HOMLOKZAT m 1:200