
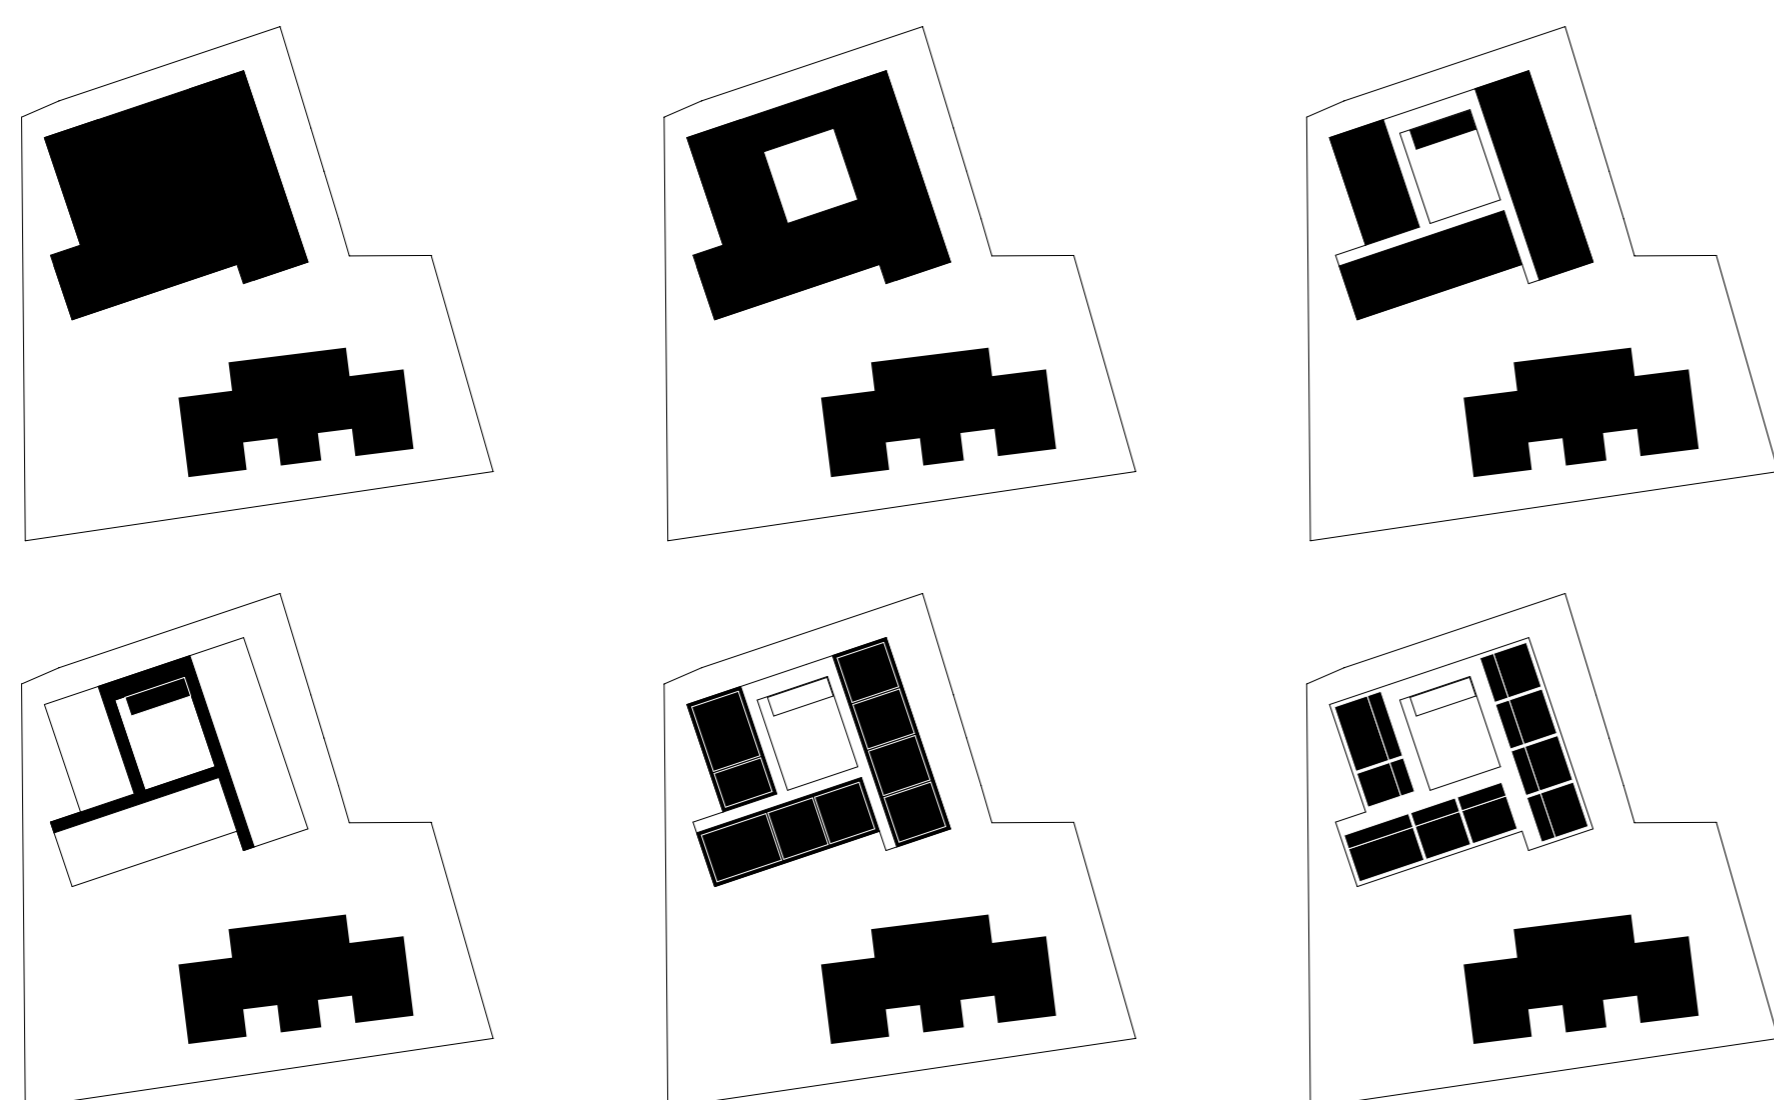


# FECSKEHÁZ / BUDAÖRS


Puskás Tivadar út 55. hrsz:4153/127

ÉME Mesteriskola XXII. ciklus \_ 2012


Frikker Zsolt / Vörös Tamás \_ Tomay Tamás

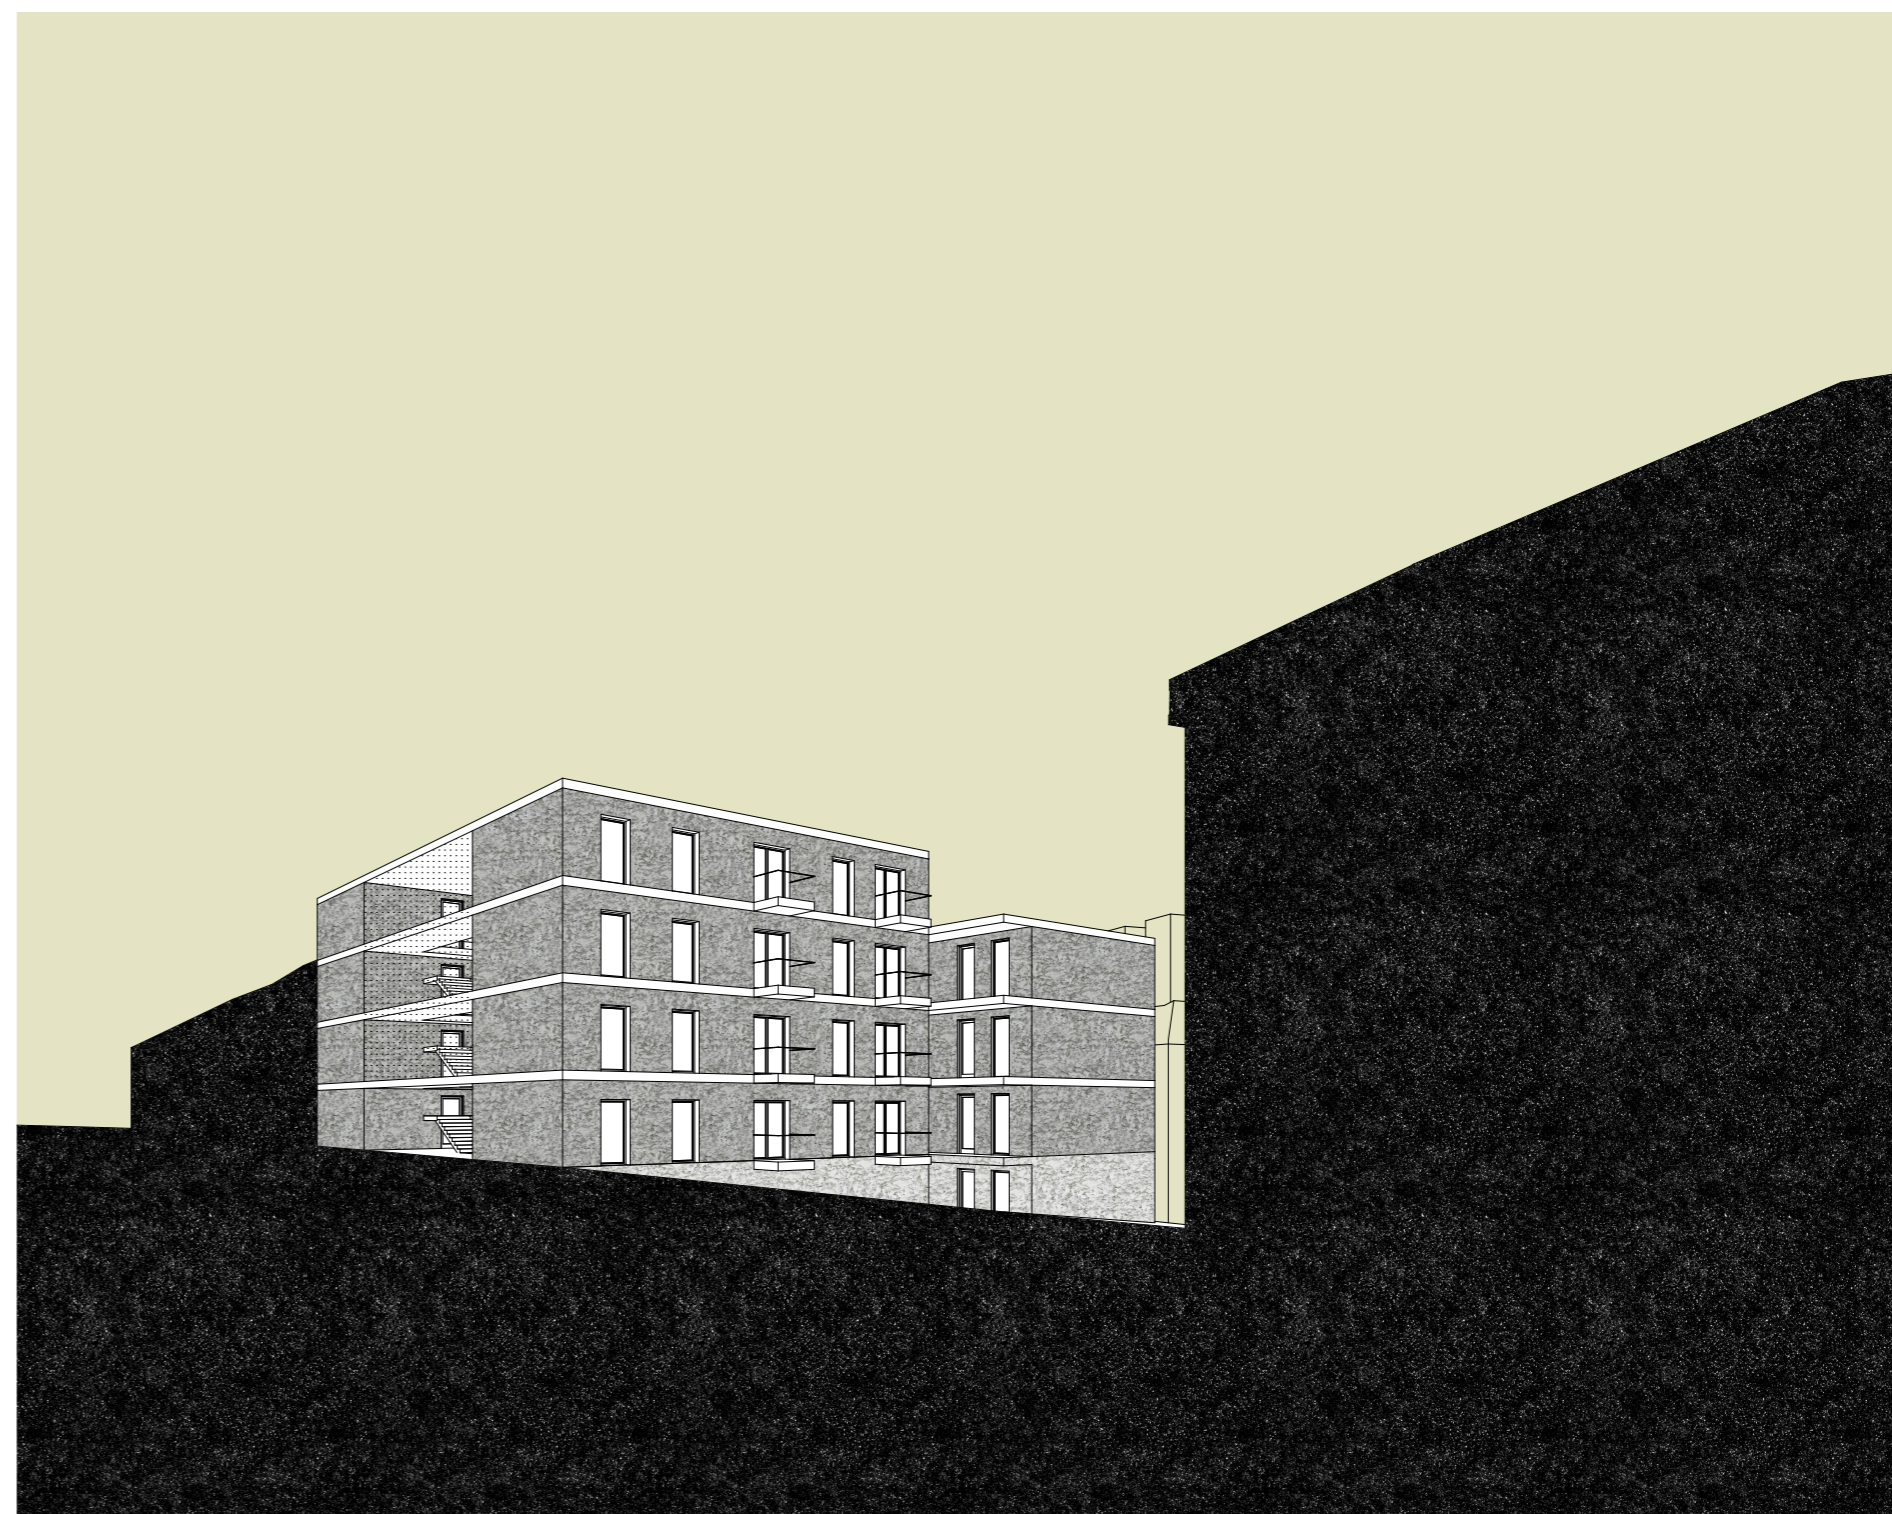





**A ++**  
29,5 m<sup>2</sup>  
4 db

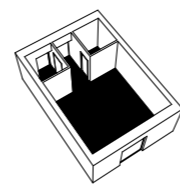

**B ++**  
38,5 m<sup>2</sup>  
24 db

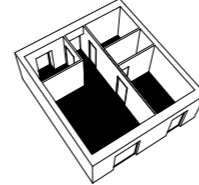

**C ++**  
55,5 m<sup>2</sup>  
8 db

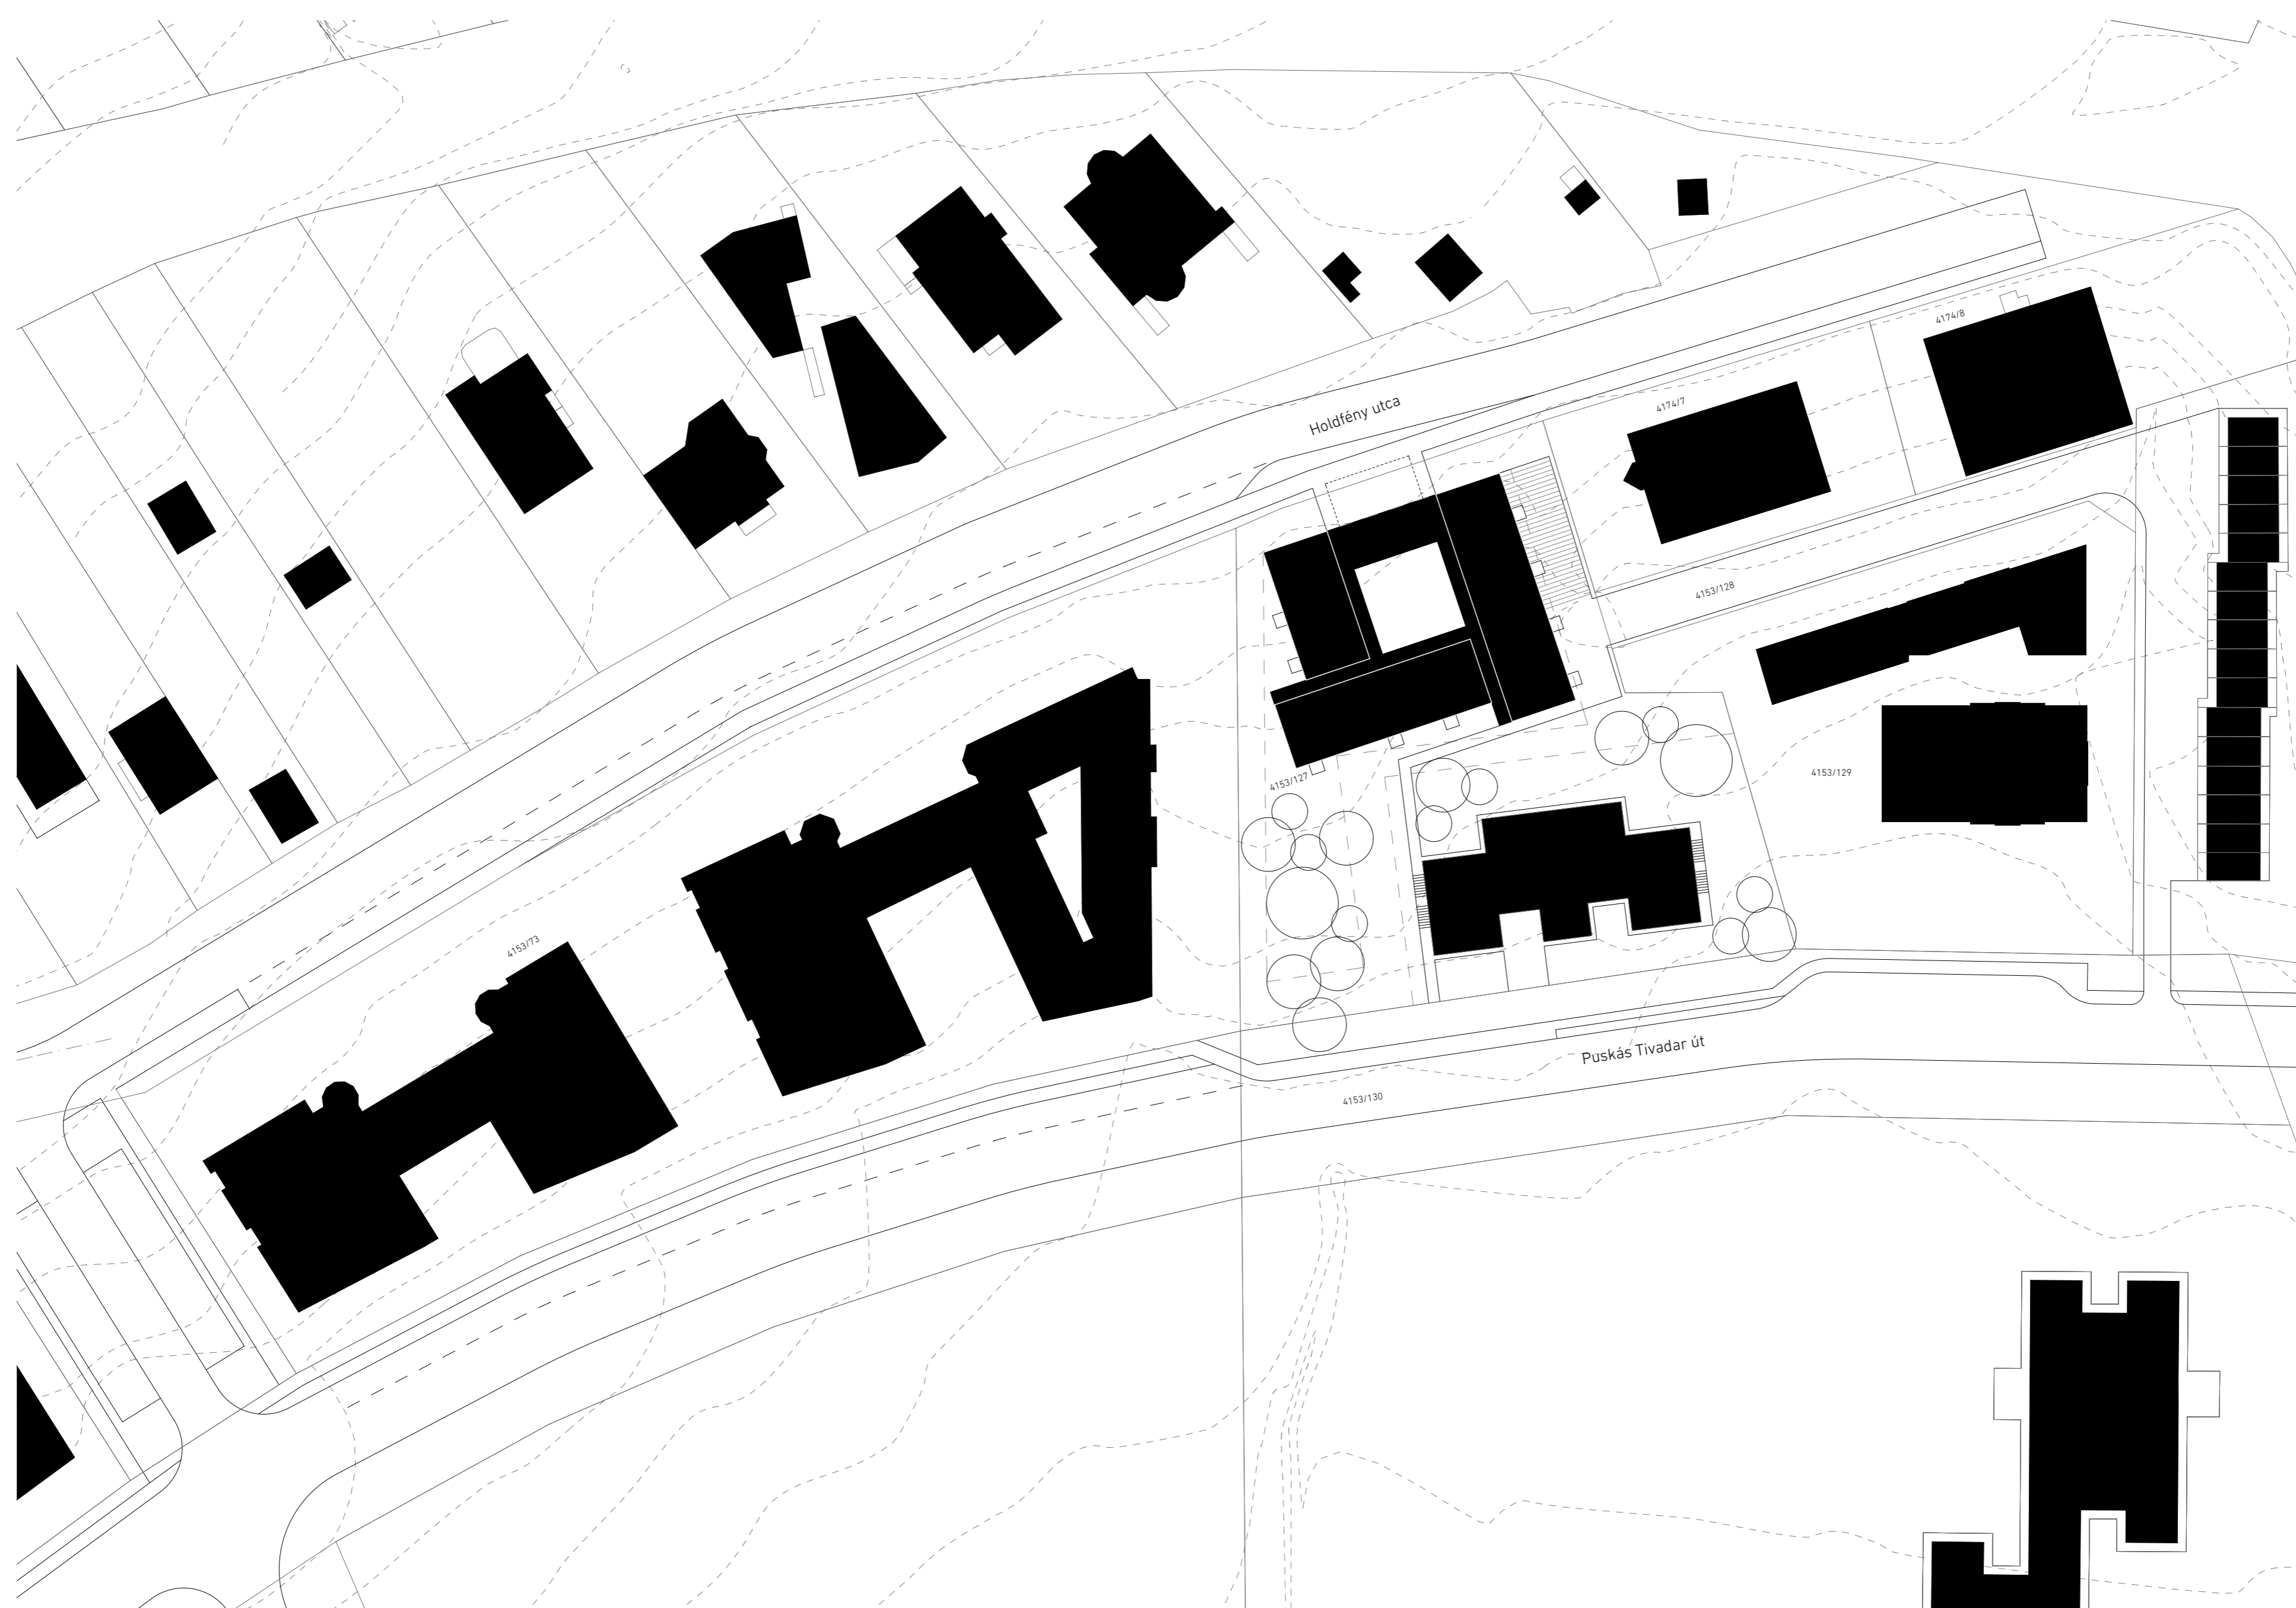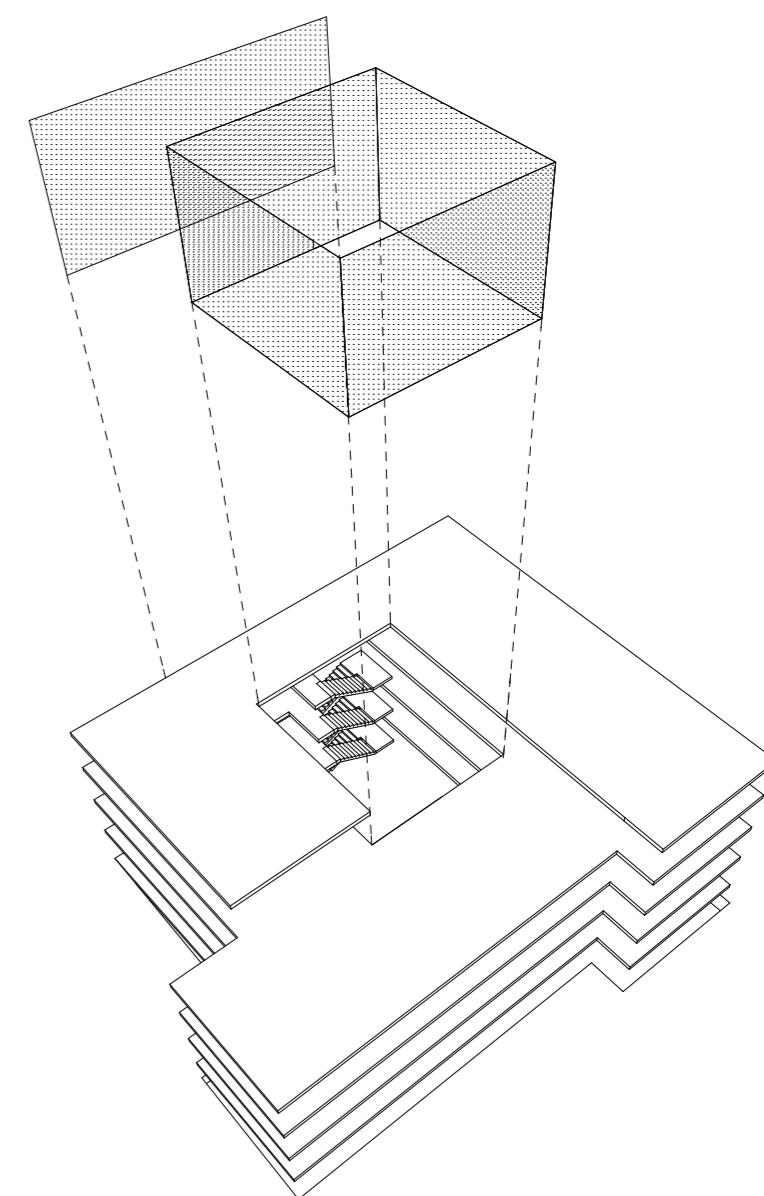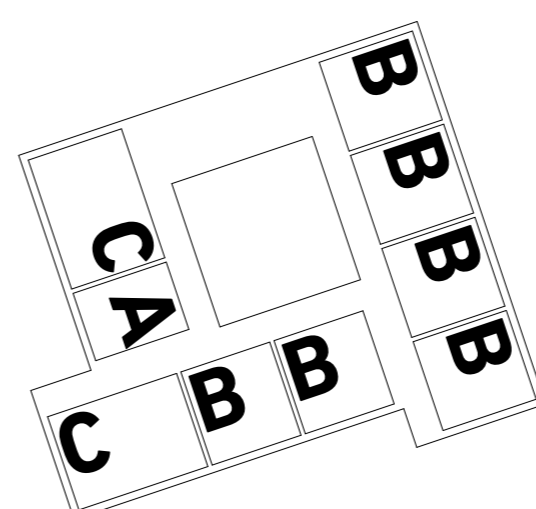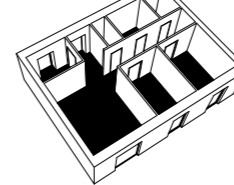





# FECSCHEHÁZ / BUDAÖRS


Puskás Tivadar út 55. hrsz:4153/127

ÉME Mesteriskola XXII. ciklus \_ 2012

Frikker Zsolt / Vörös Tamás \_ Tomay Tamás

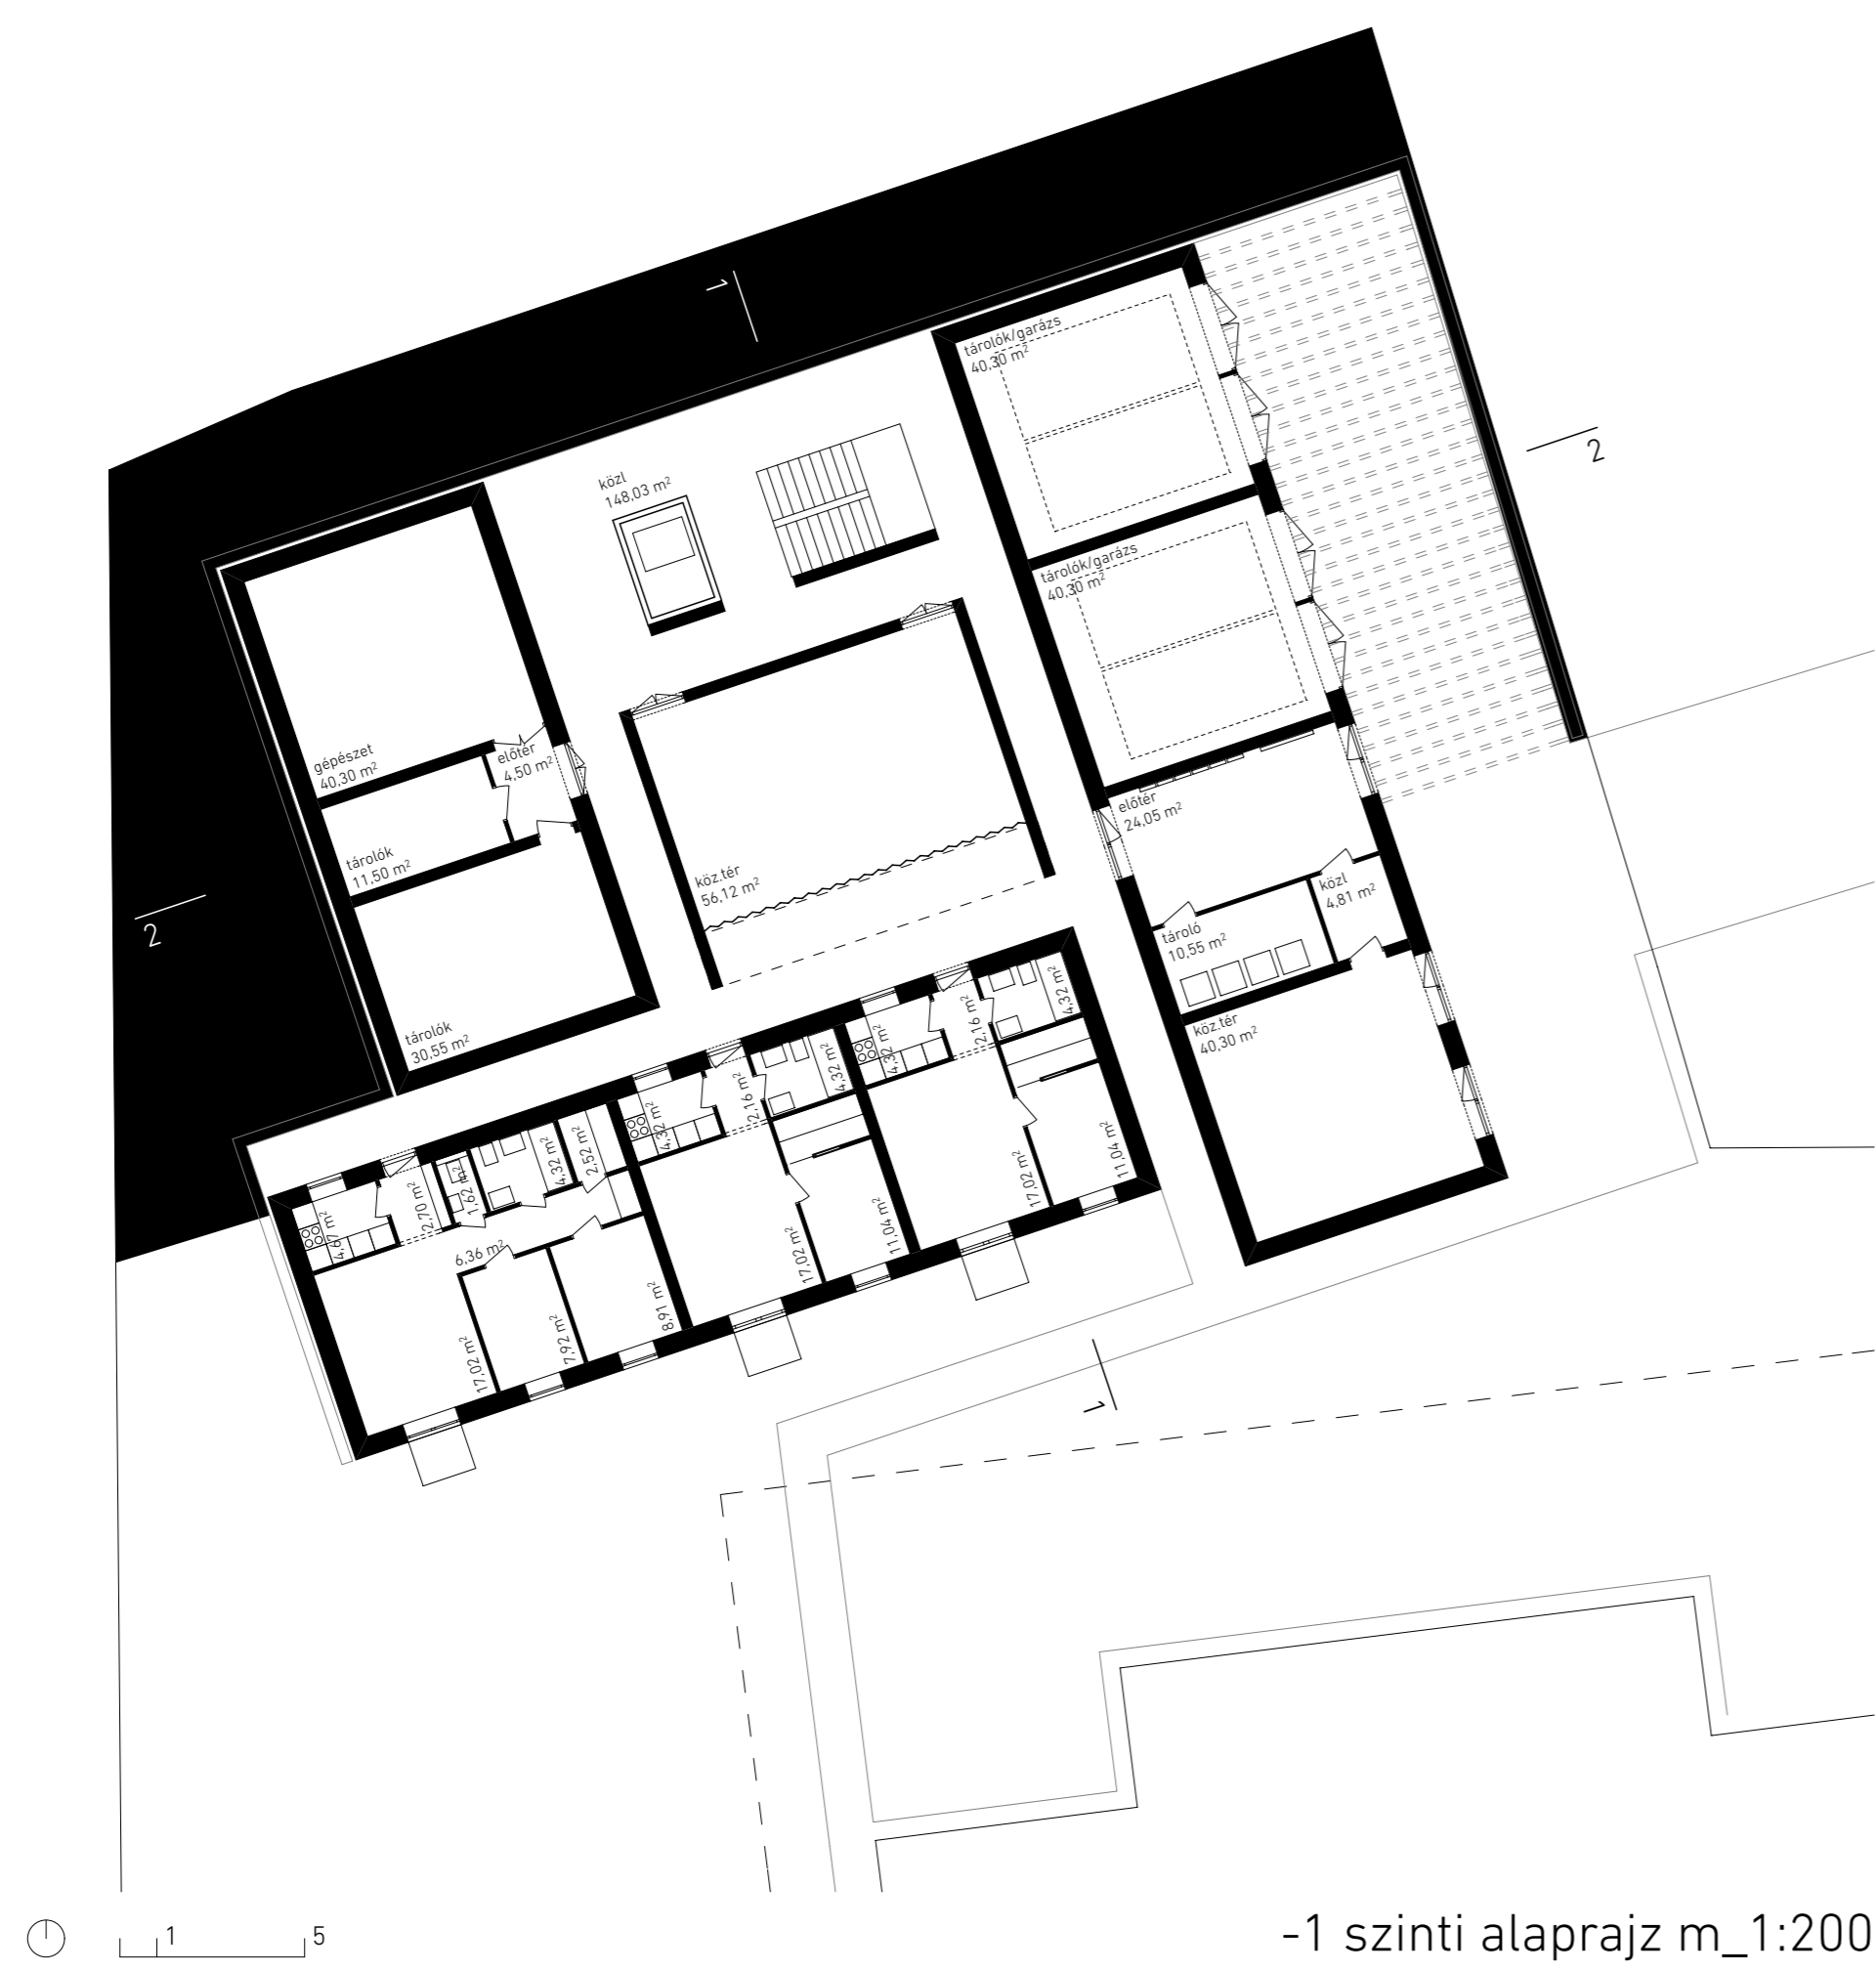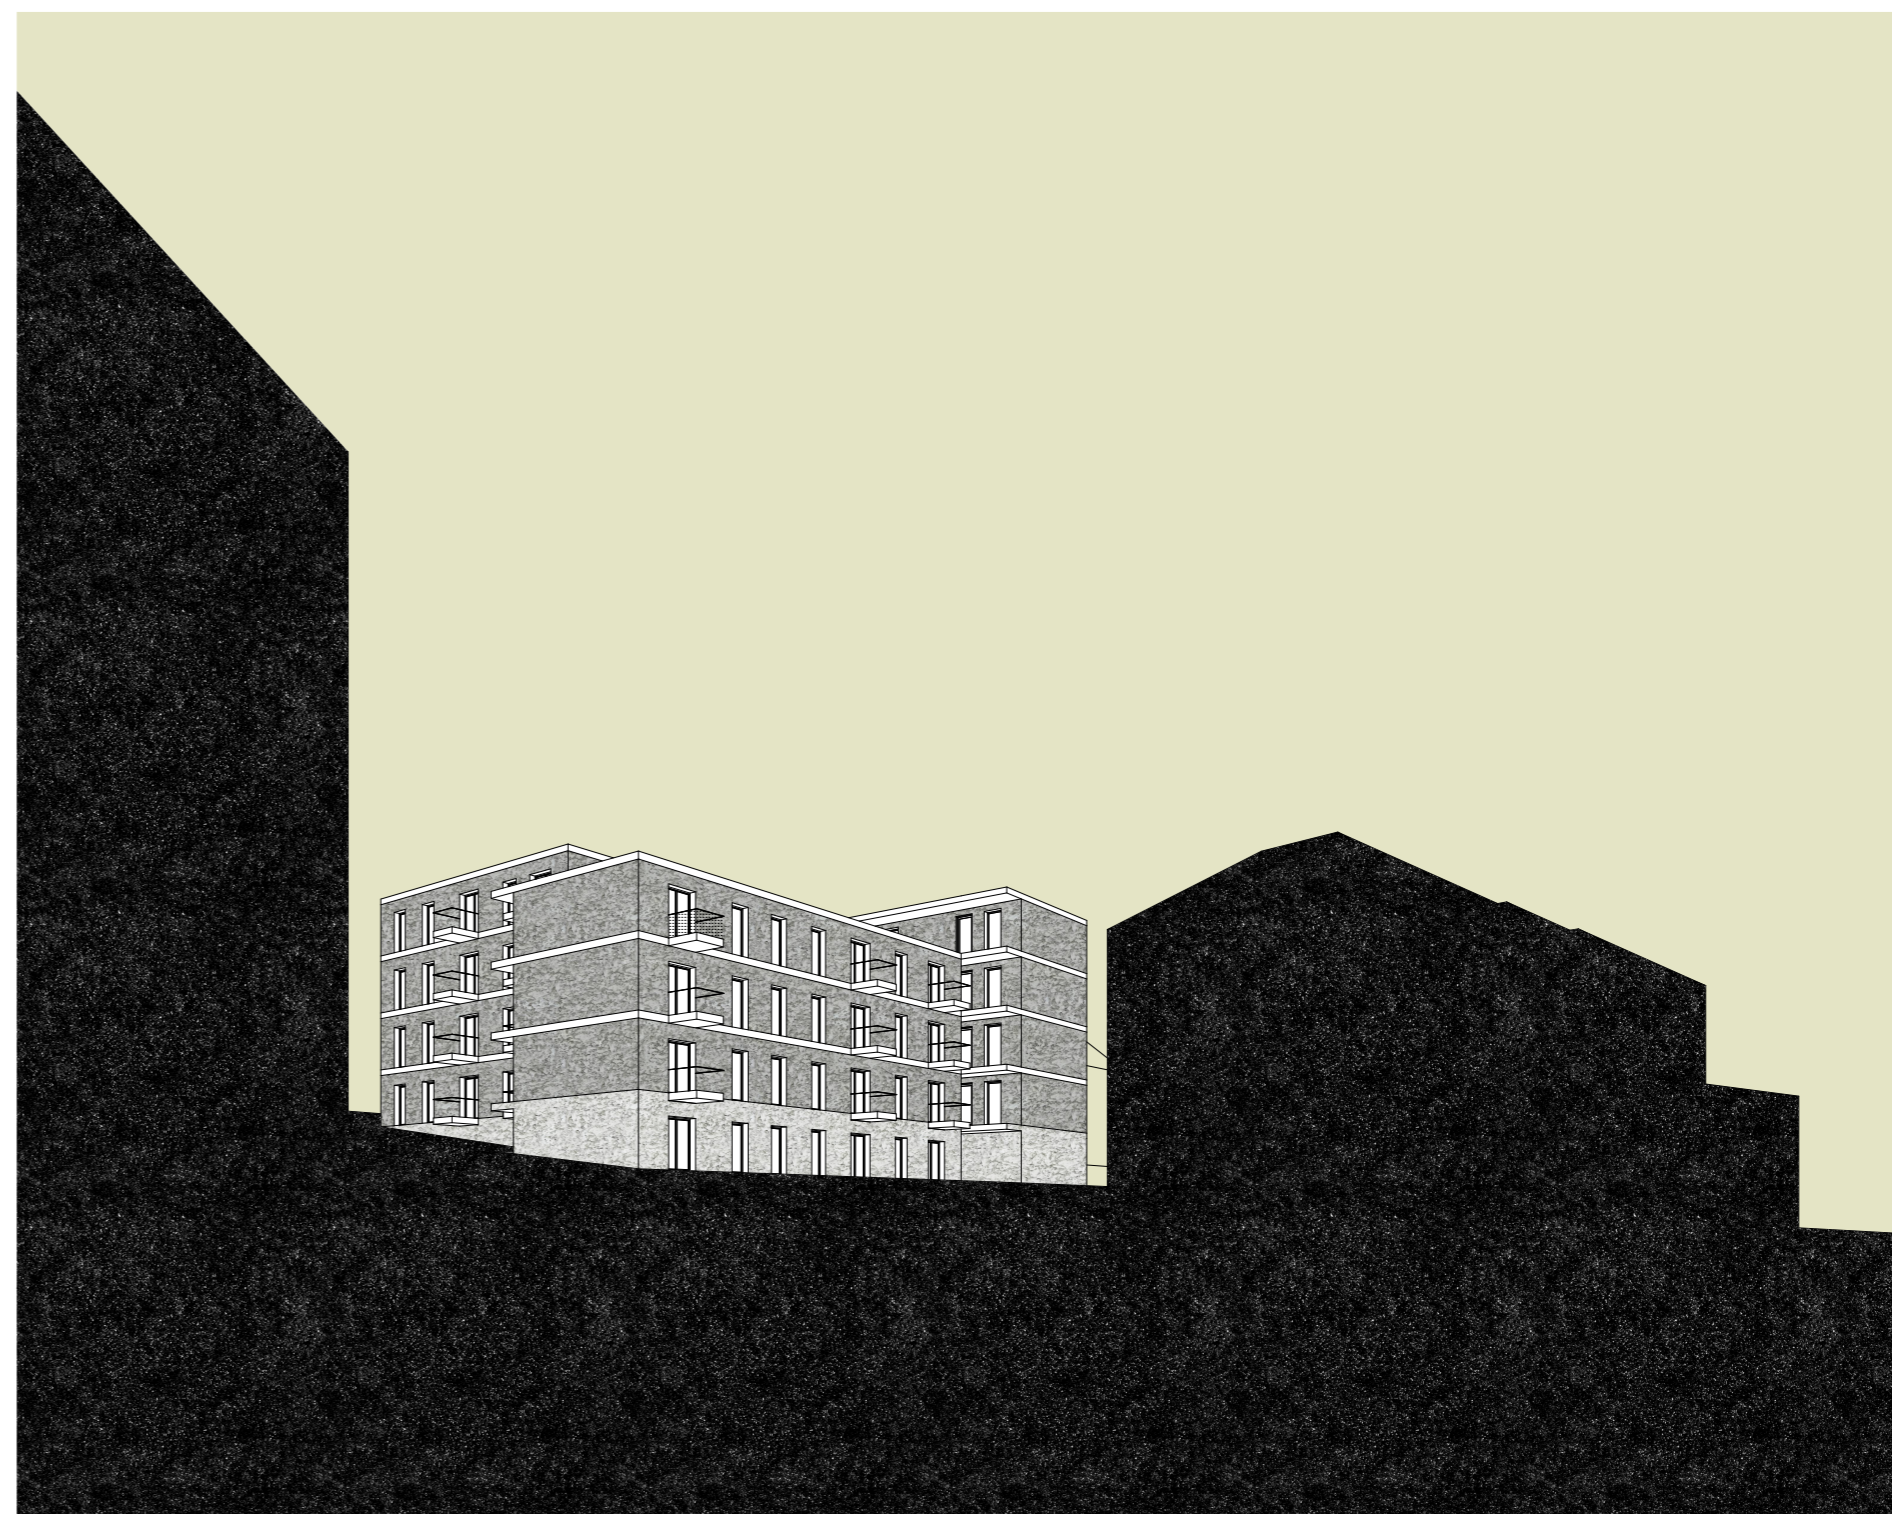


-1 szinti alaprajz m\_1:200

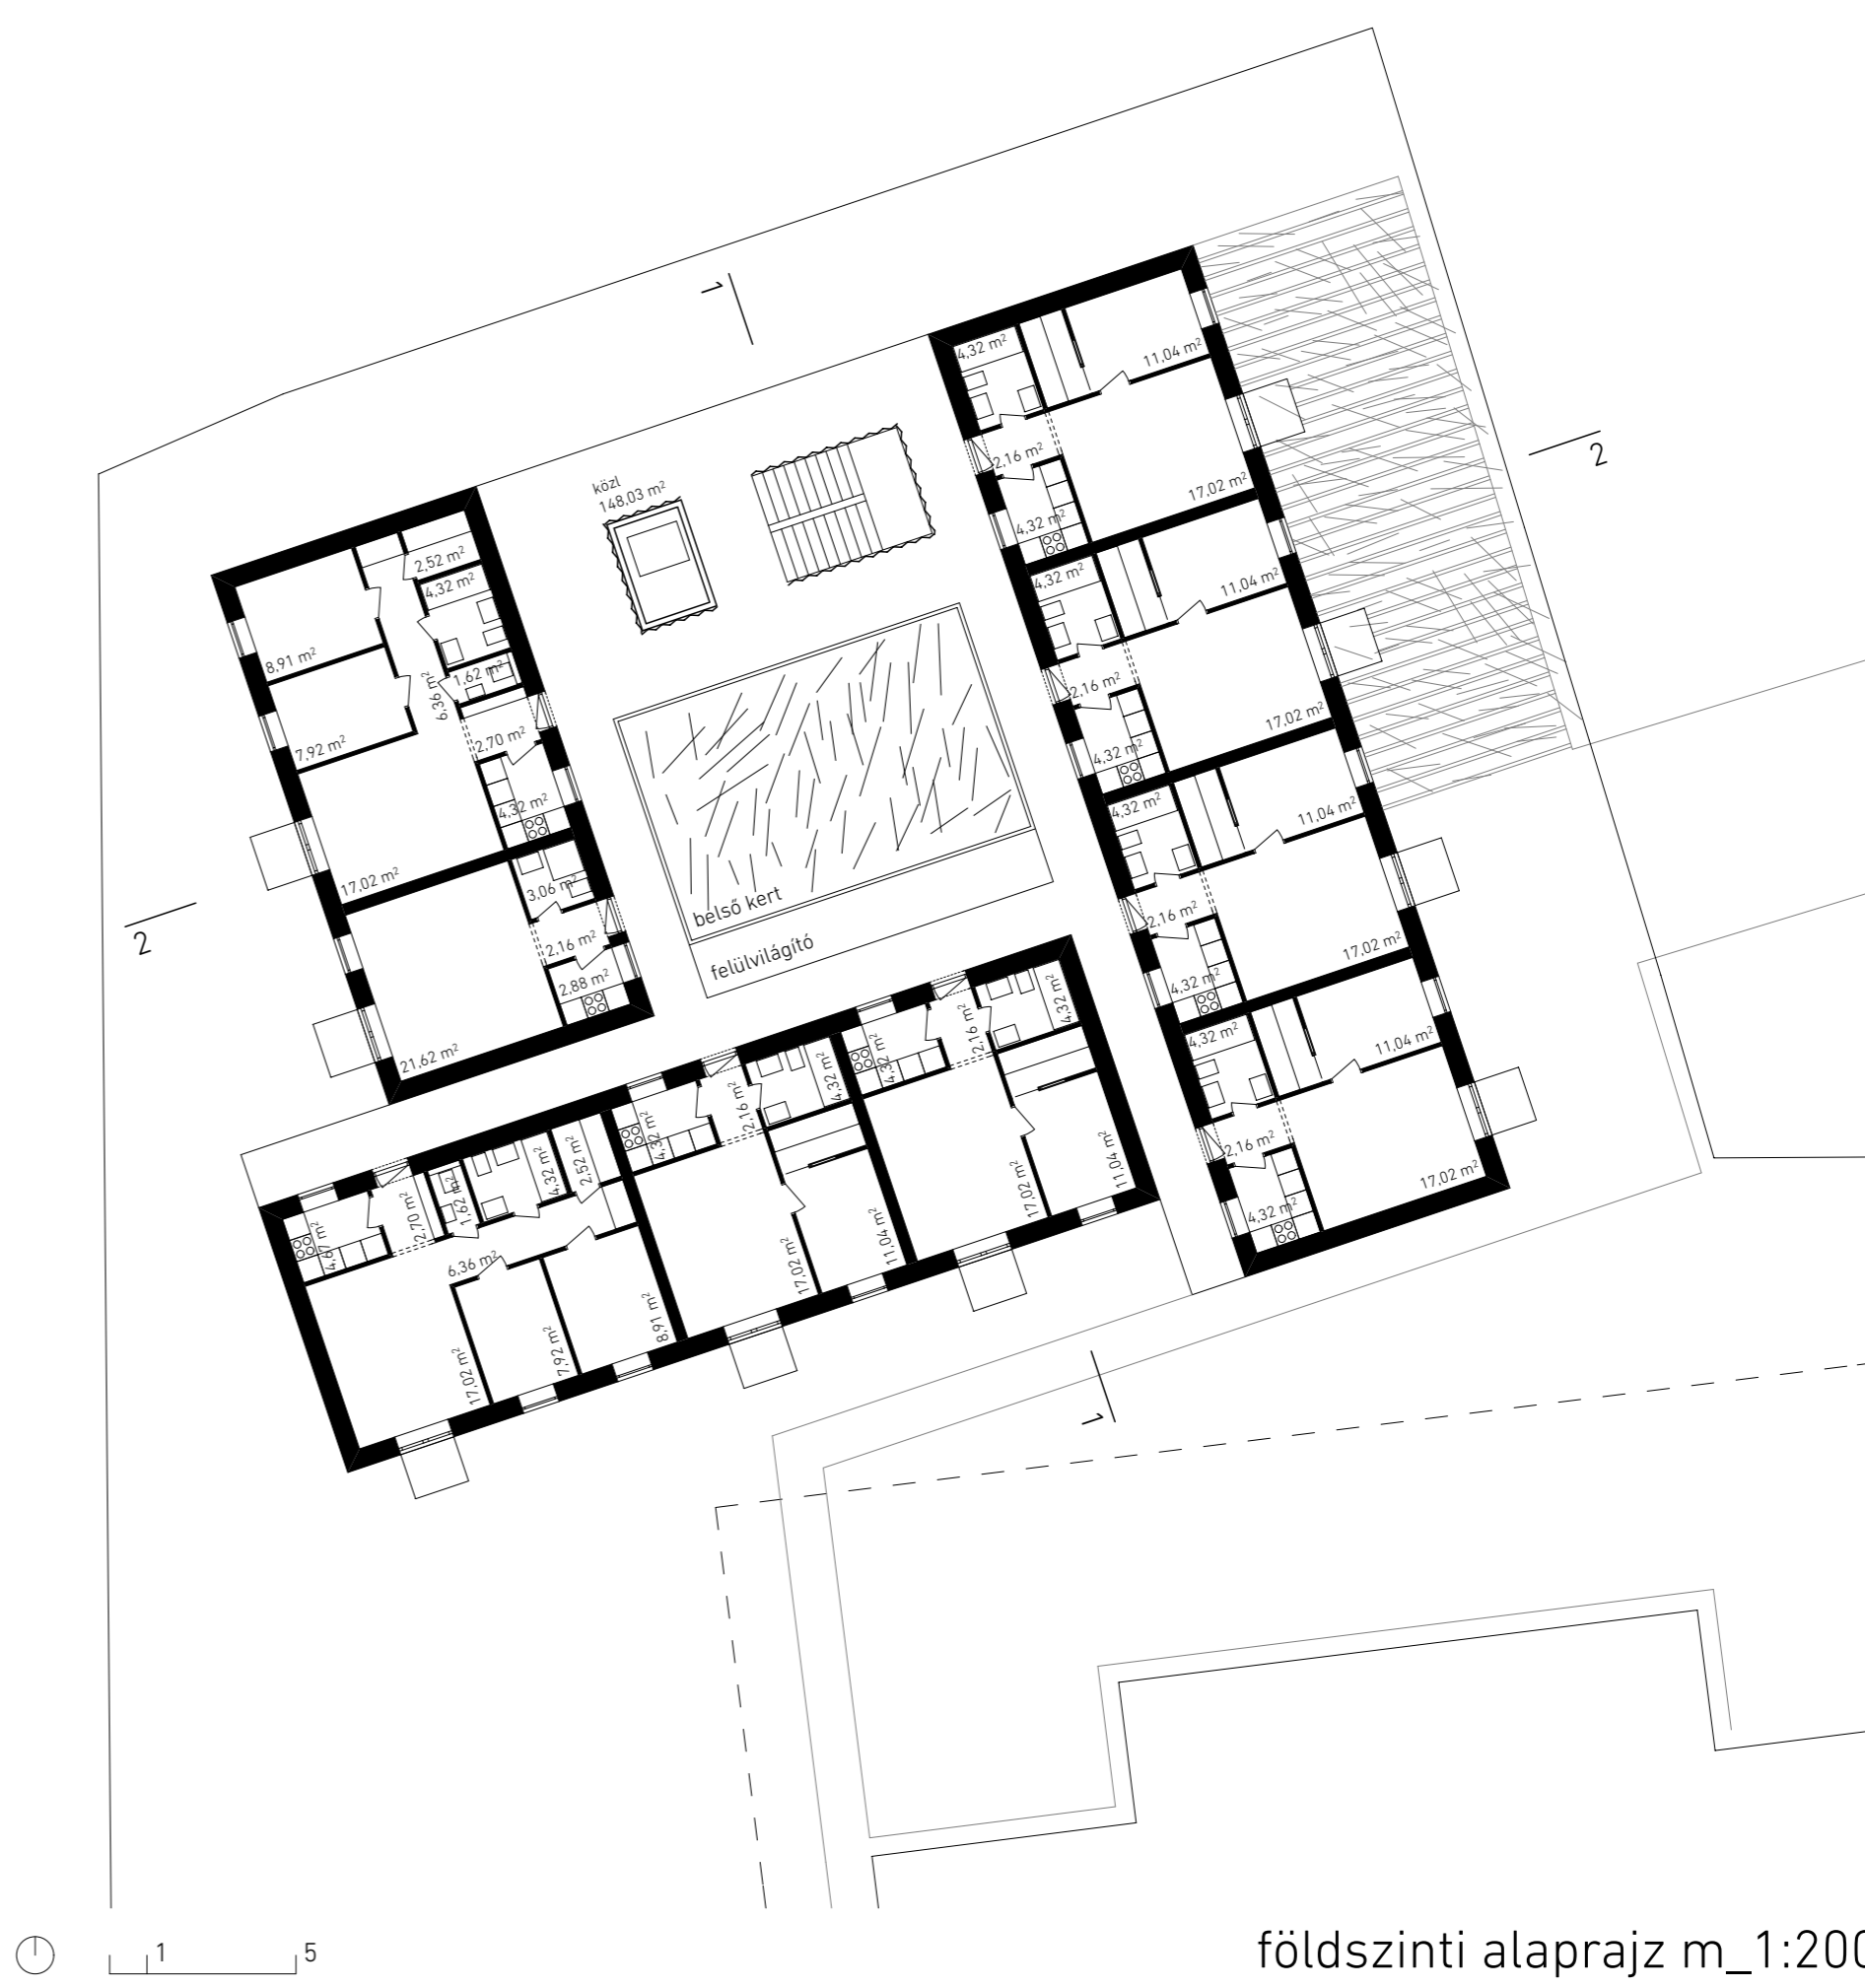

földszinti alaprajz m\_1:200



átalános emeleti alaprajz m\_1:200

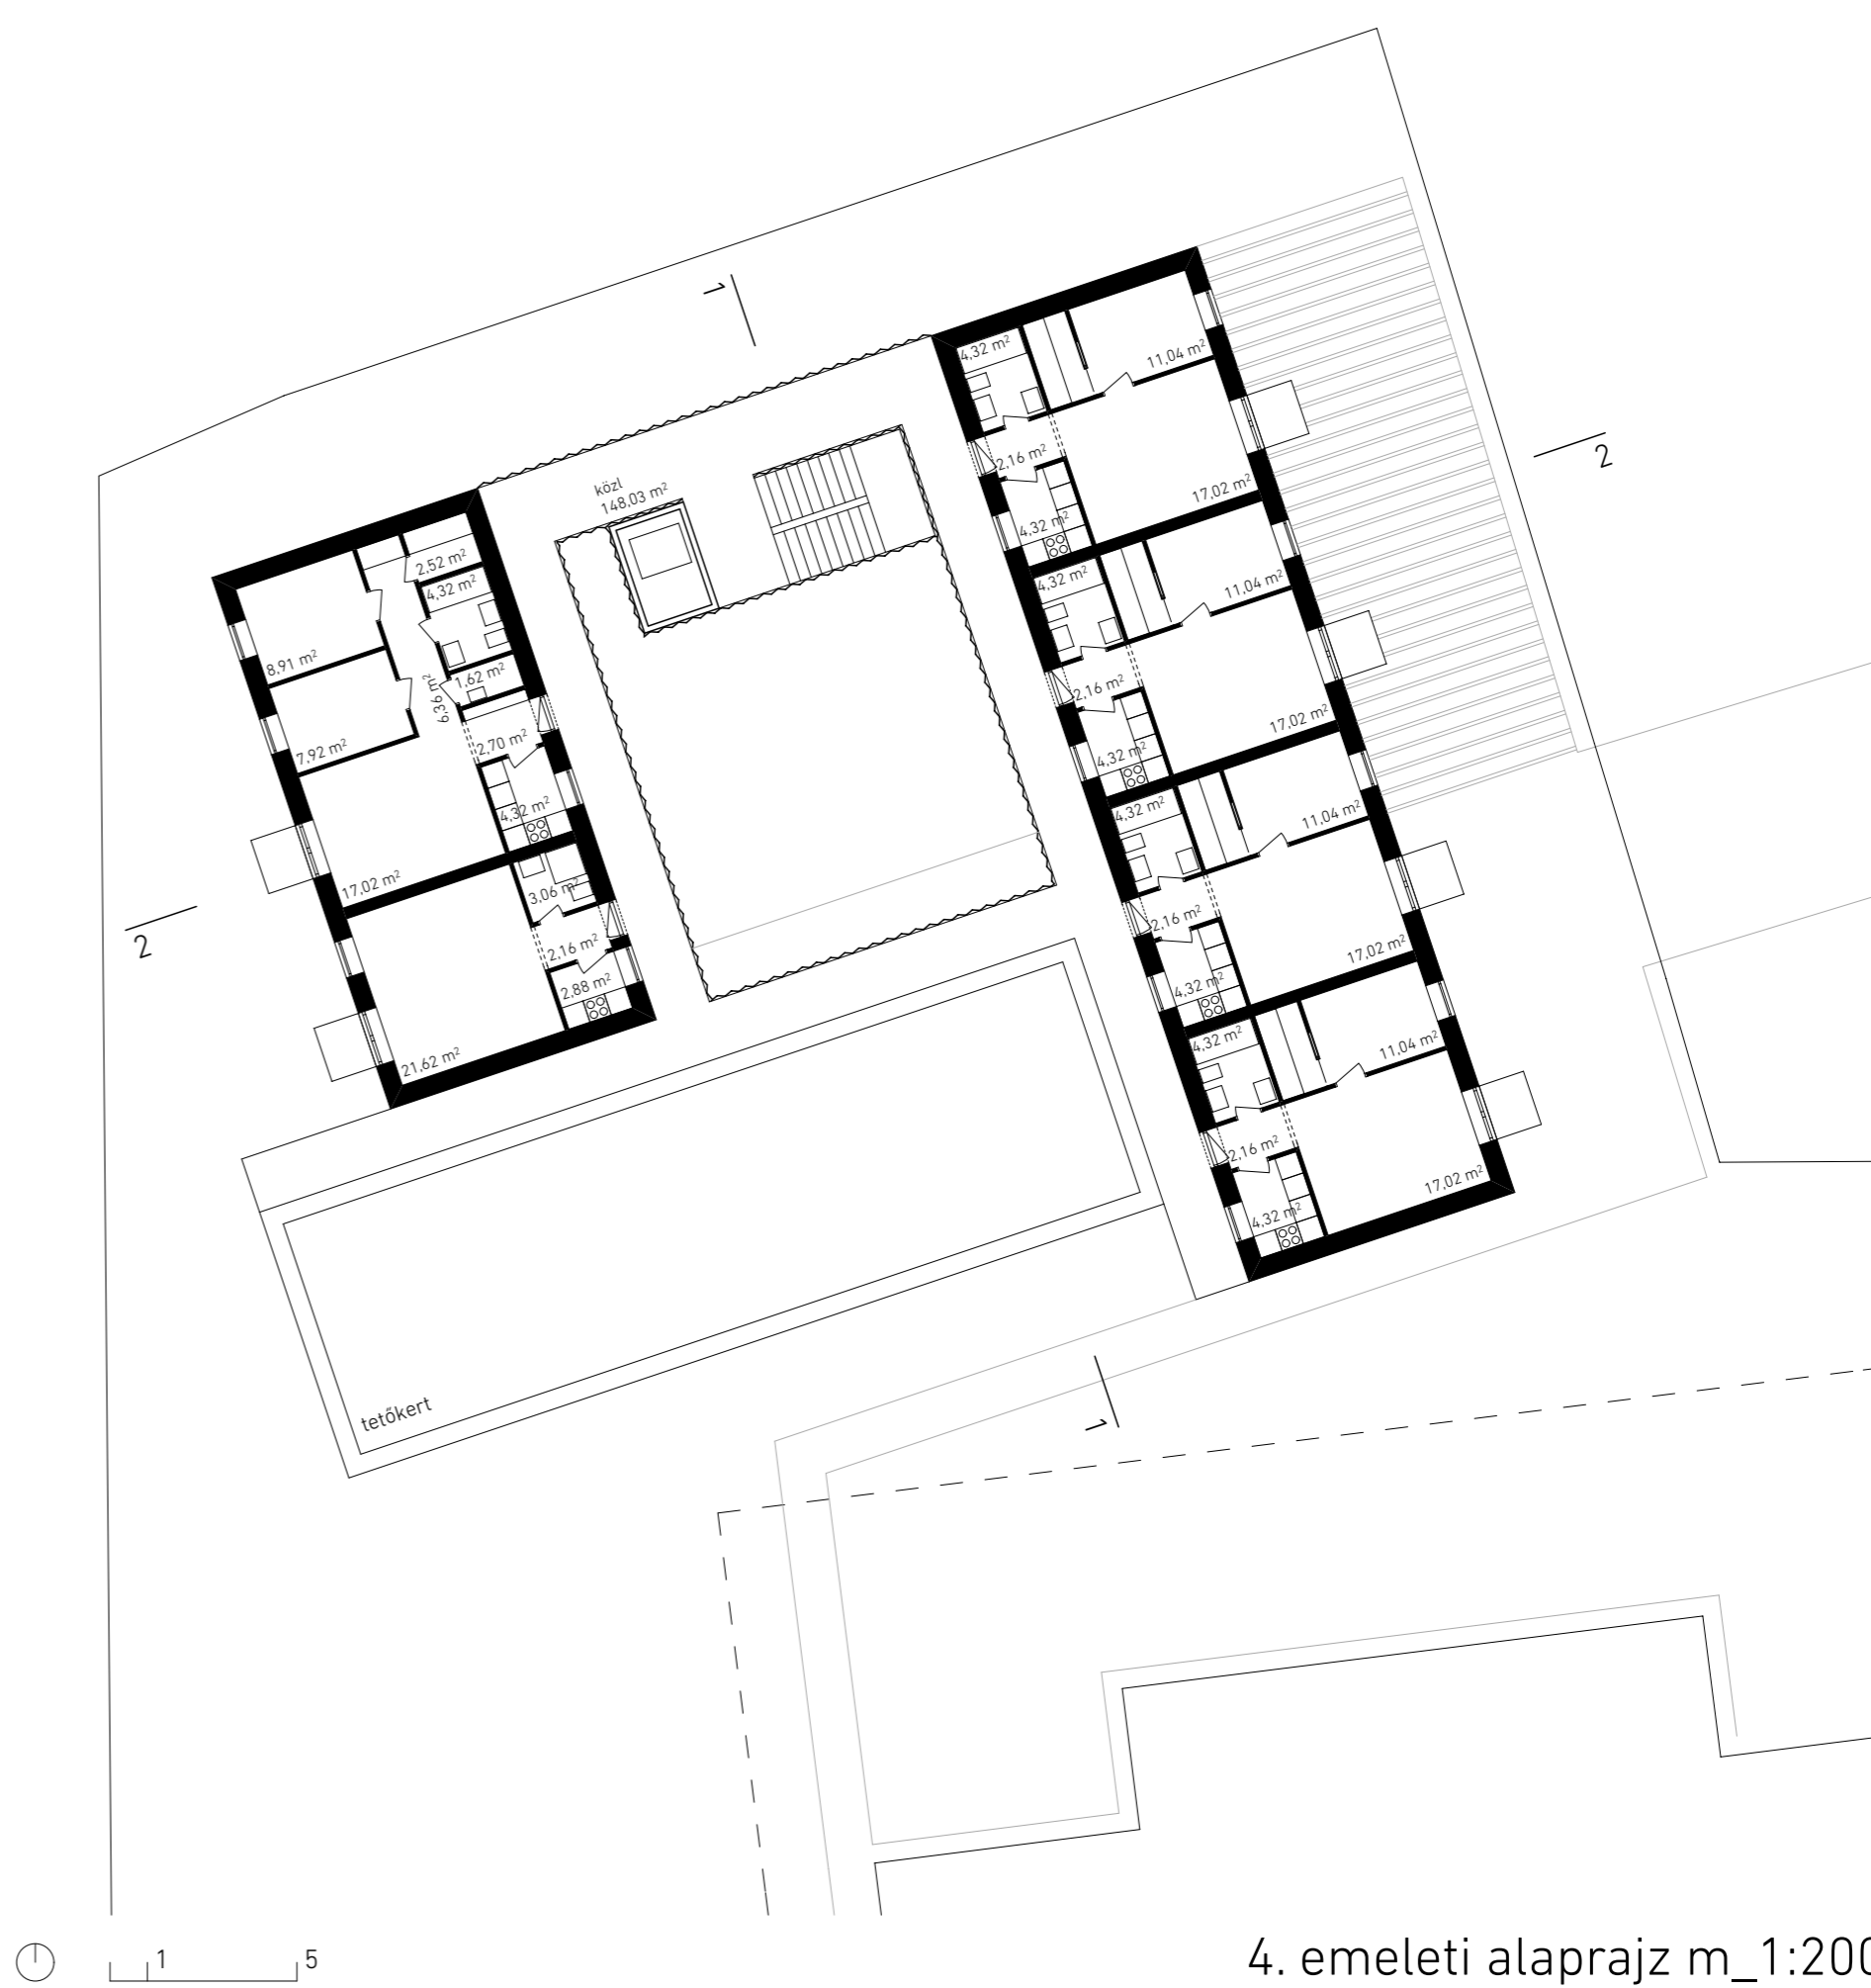

4. emeleti alaprajz m\_1:200





# FECSCHEHÁZ / BUDAÖRS

Puskás Tivadar út 55. hrsz:4153/127

ÉME Mesteriskola XXII. ciklus \_ 2012


Frikker Zsolt / Vörös Tamás \_ Tomay Tamás

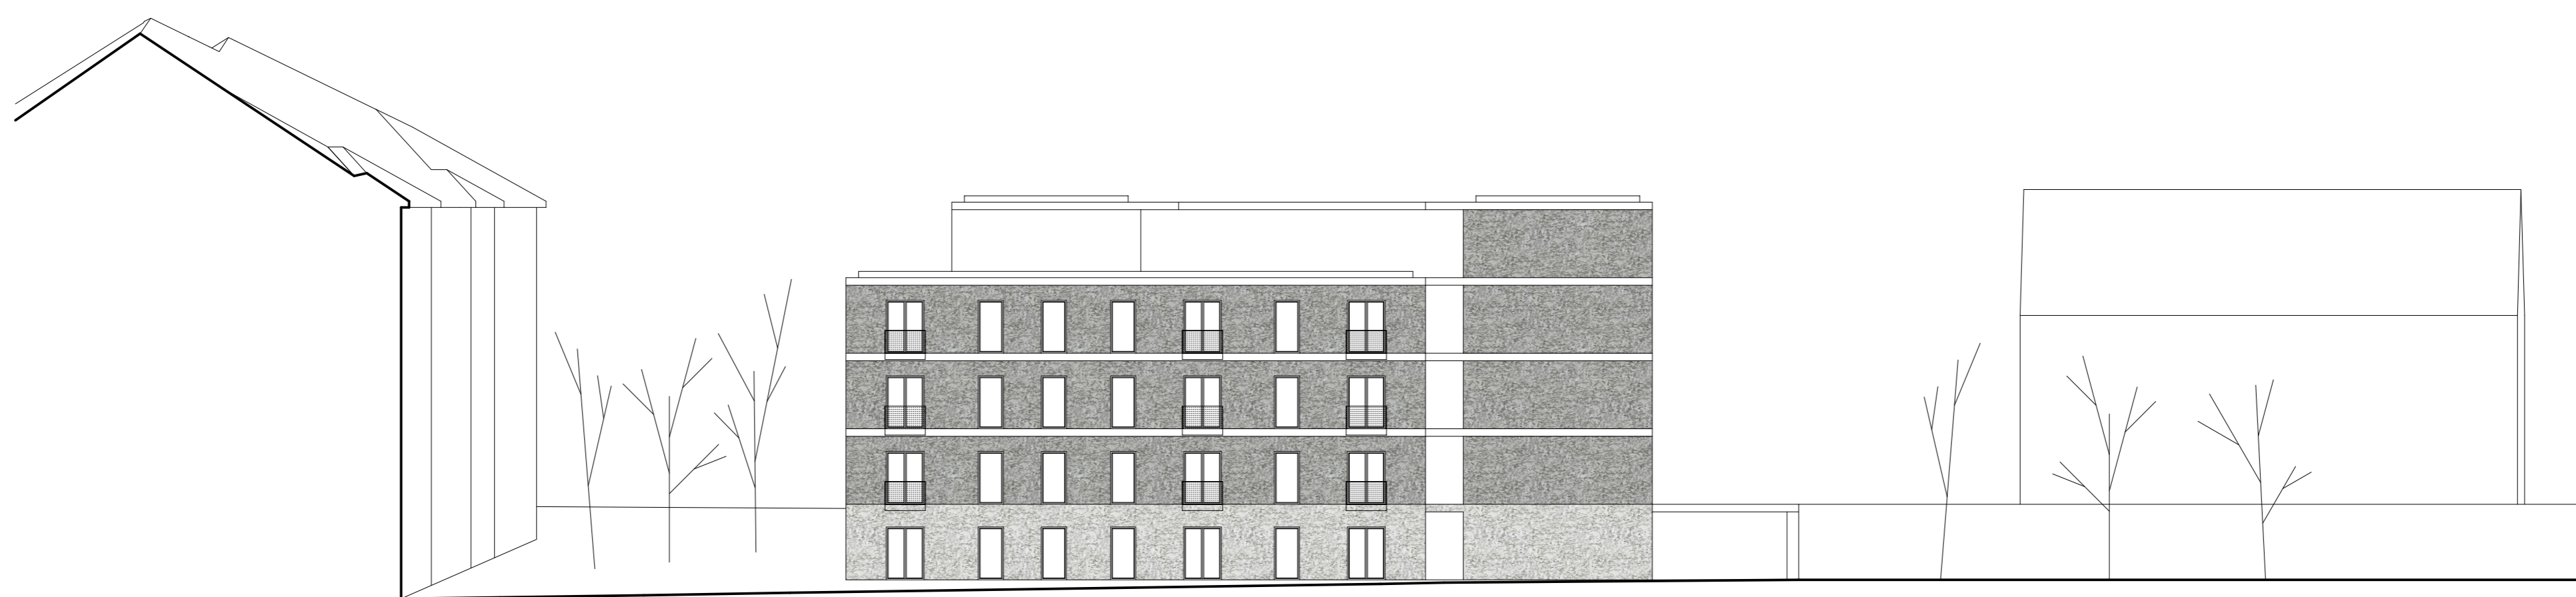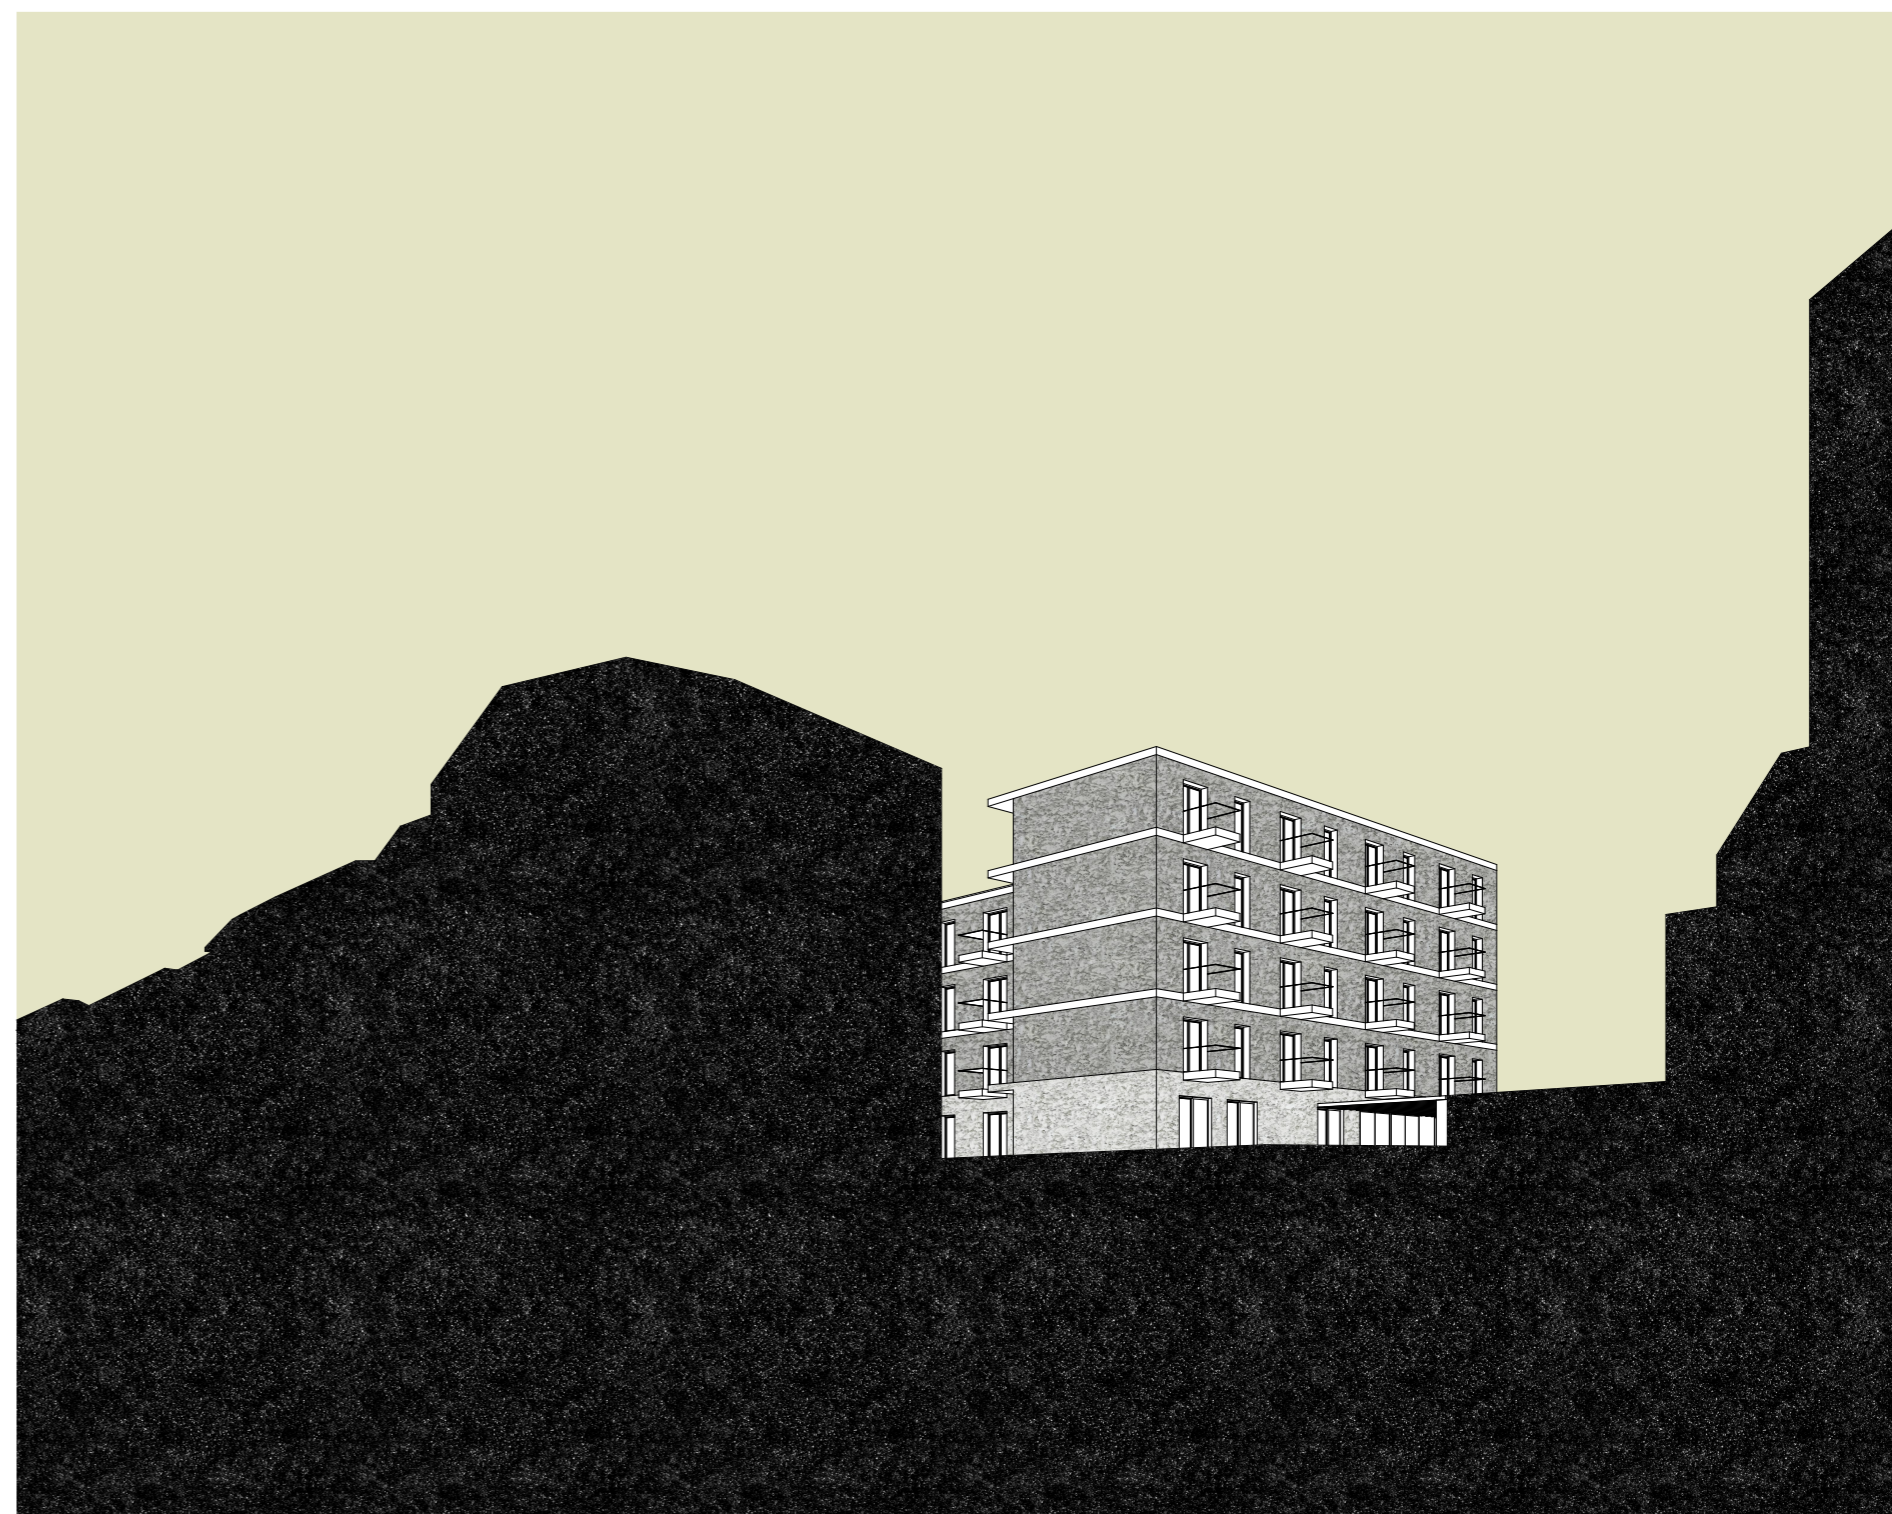

déli homlokzat m\_1:200



északi homlokzat m\_1:200

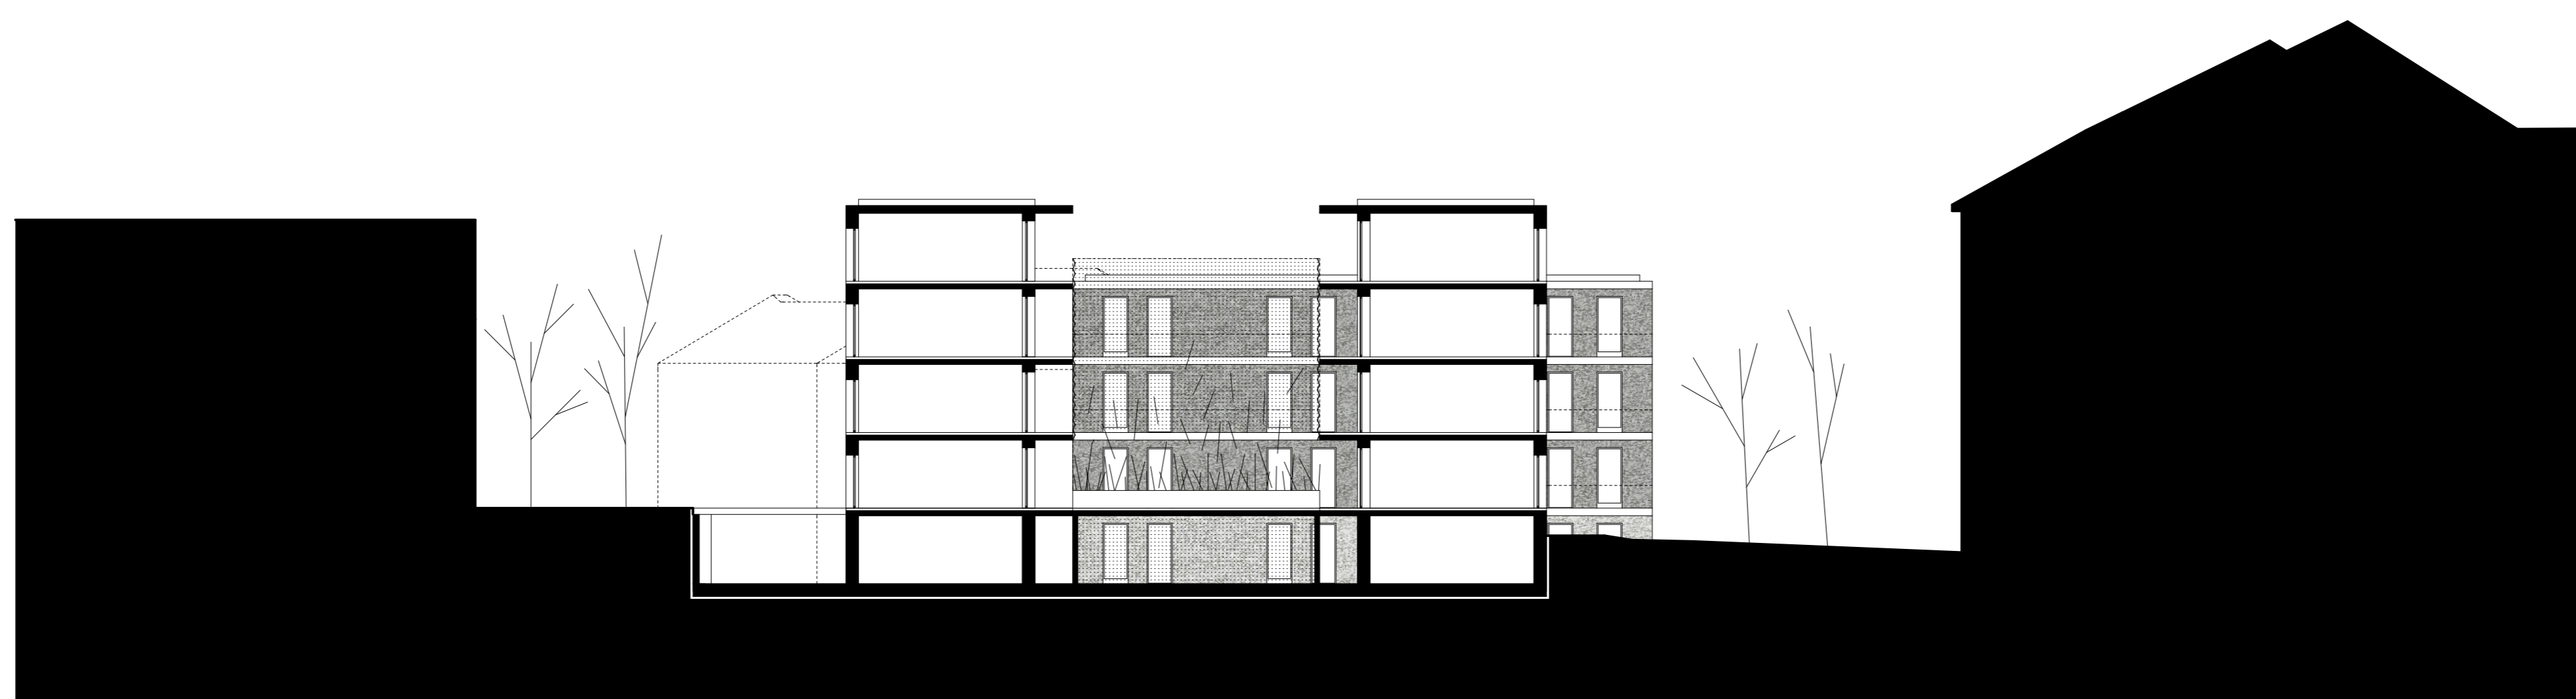

1-1 metszet m\_1:200





# FECSCHEHÁZ / BUDAÖRS


Puskás Tivadar út 55. hrsz:4153/127

ÉME Mesteriskola XXII. ciklus \_ 2012


Frikker Zsolt / Vörös Tamás \_ Tomay Tamás

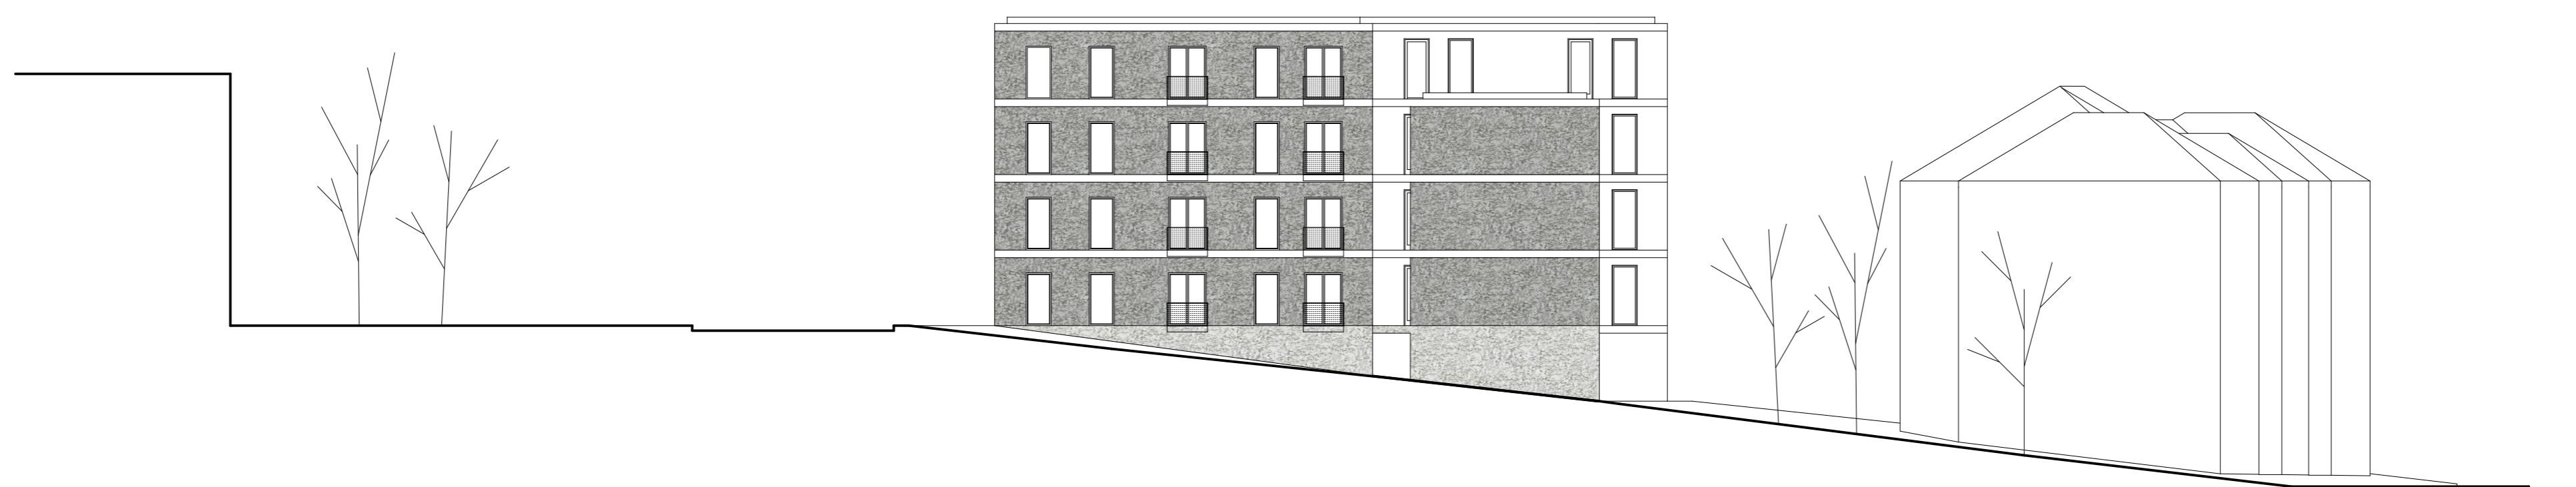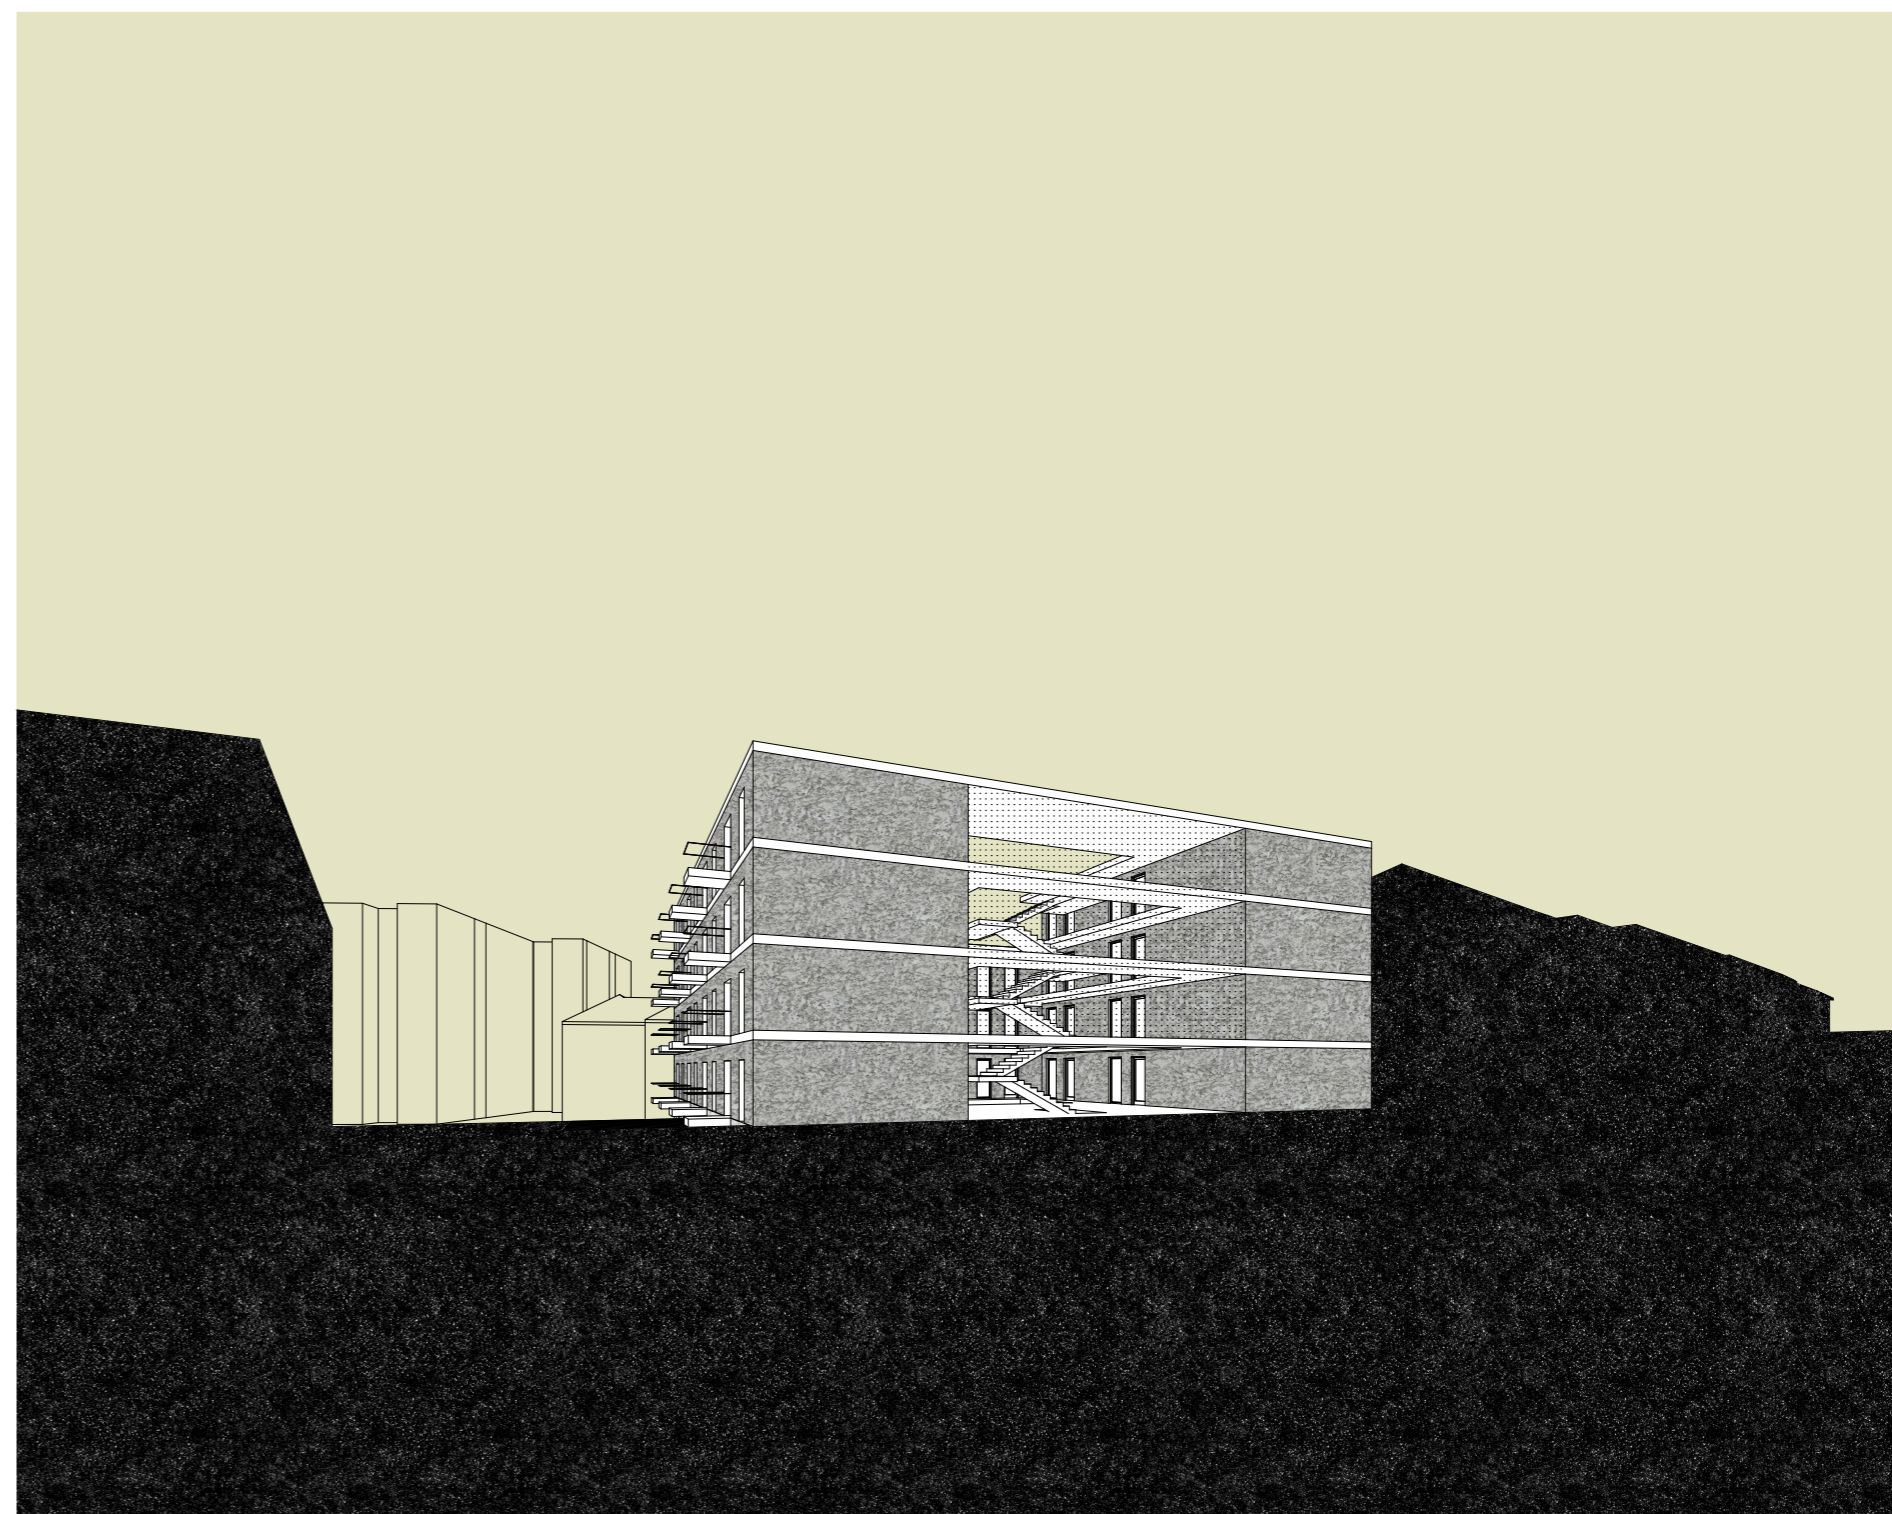

nyugati homlokzat m\_1:200

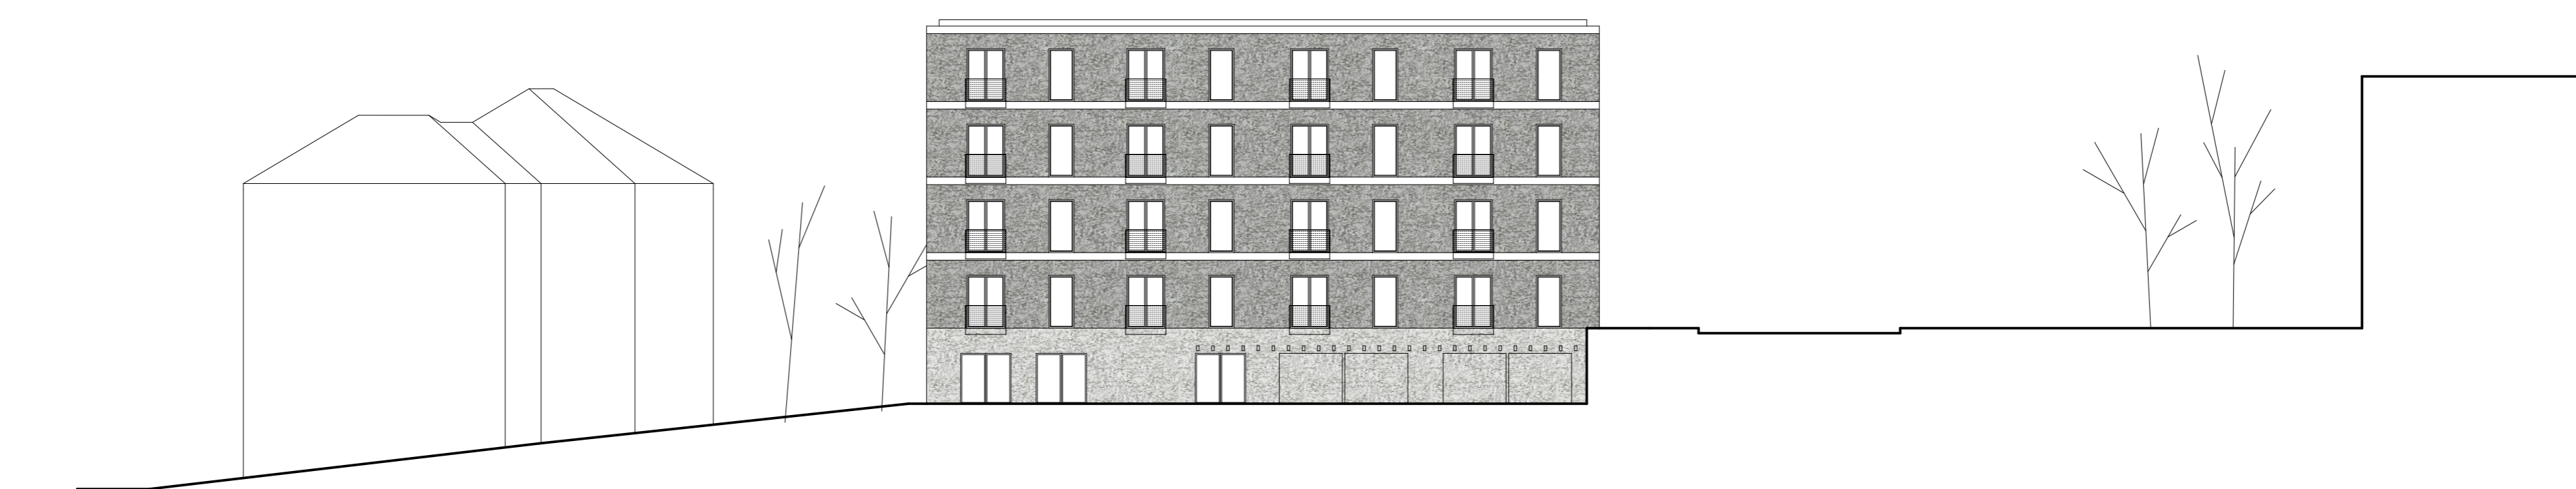

keleti homlokzat m\_1:200

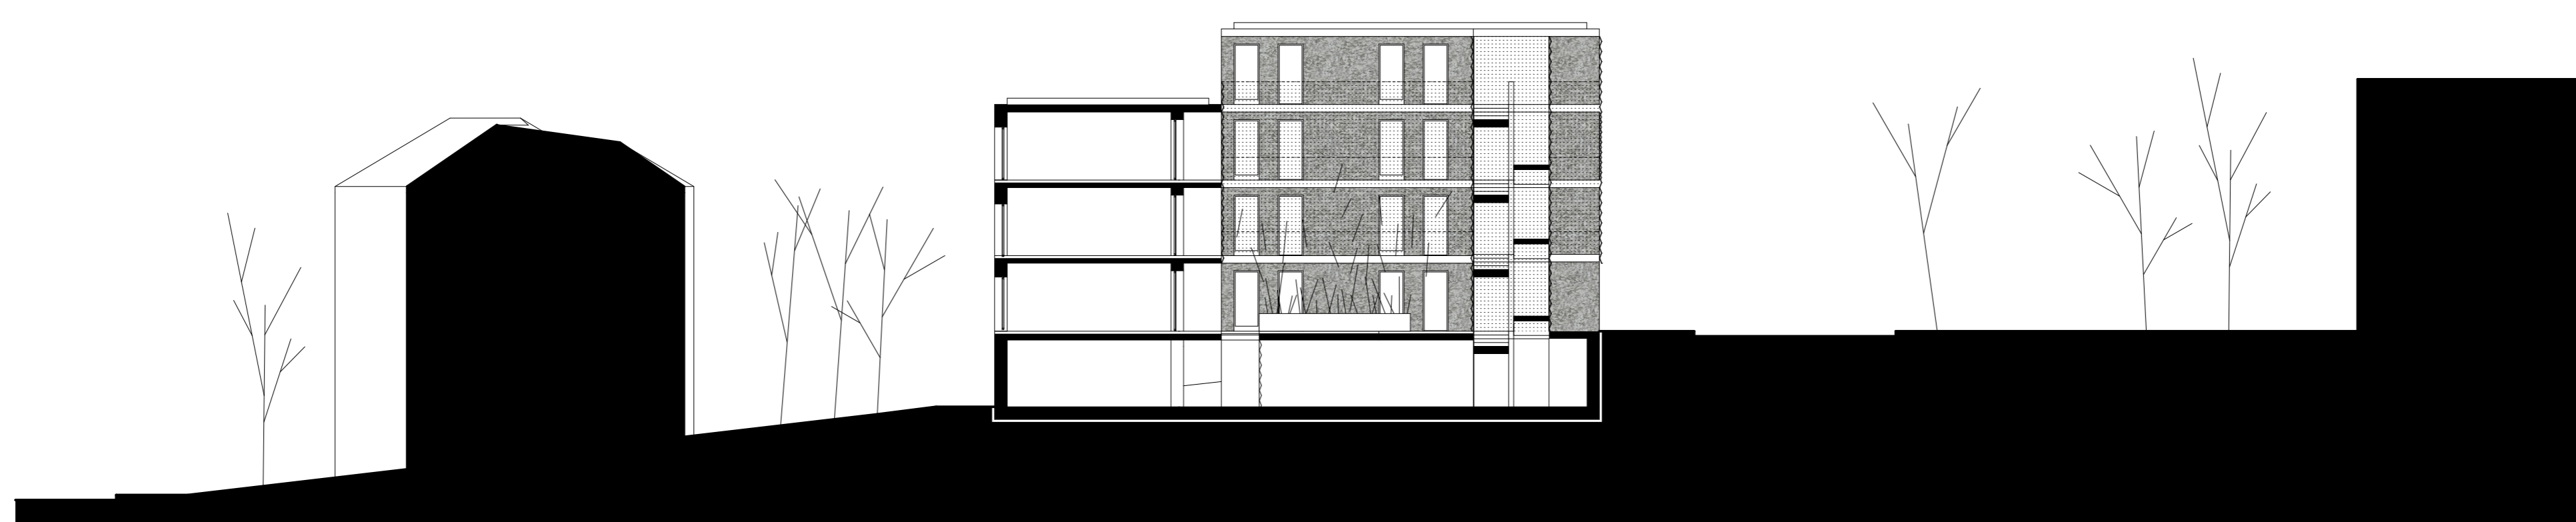

2-2 metszet m\_1:200